


Документ разработан ООО "НК "Роснефть" –НТЦ". Информация, содержащаяся в документе, может быть раскрыта или передана третьим лицам только по согласению между Разработчиком и Заказчиком

Согласовано

Взам. члв. №

Подг. у дана

кв. № подл.

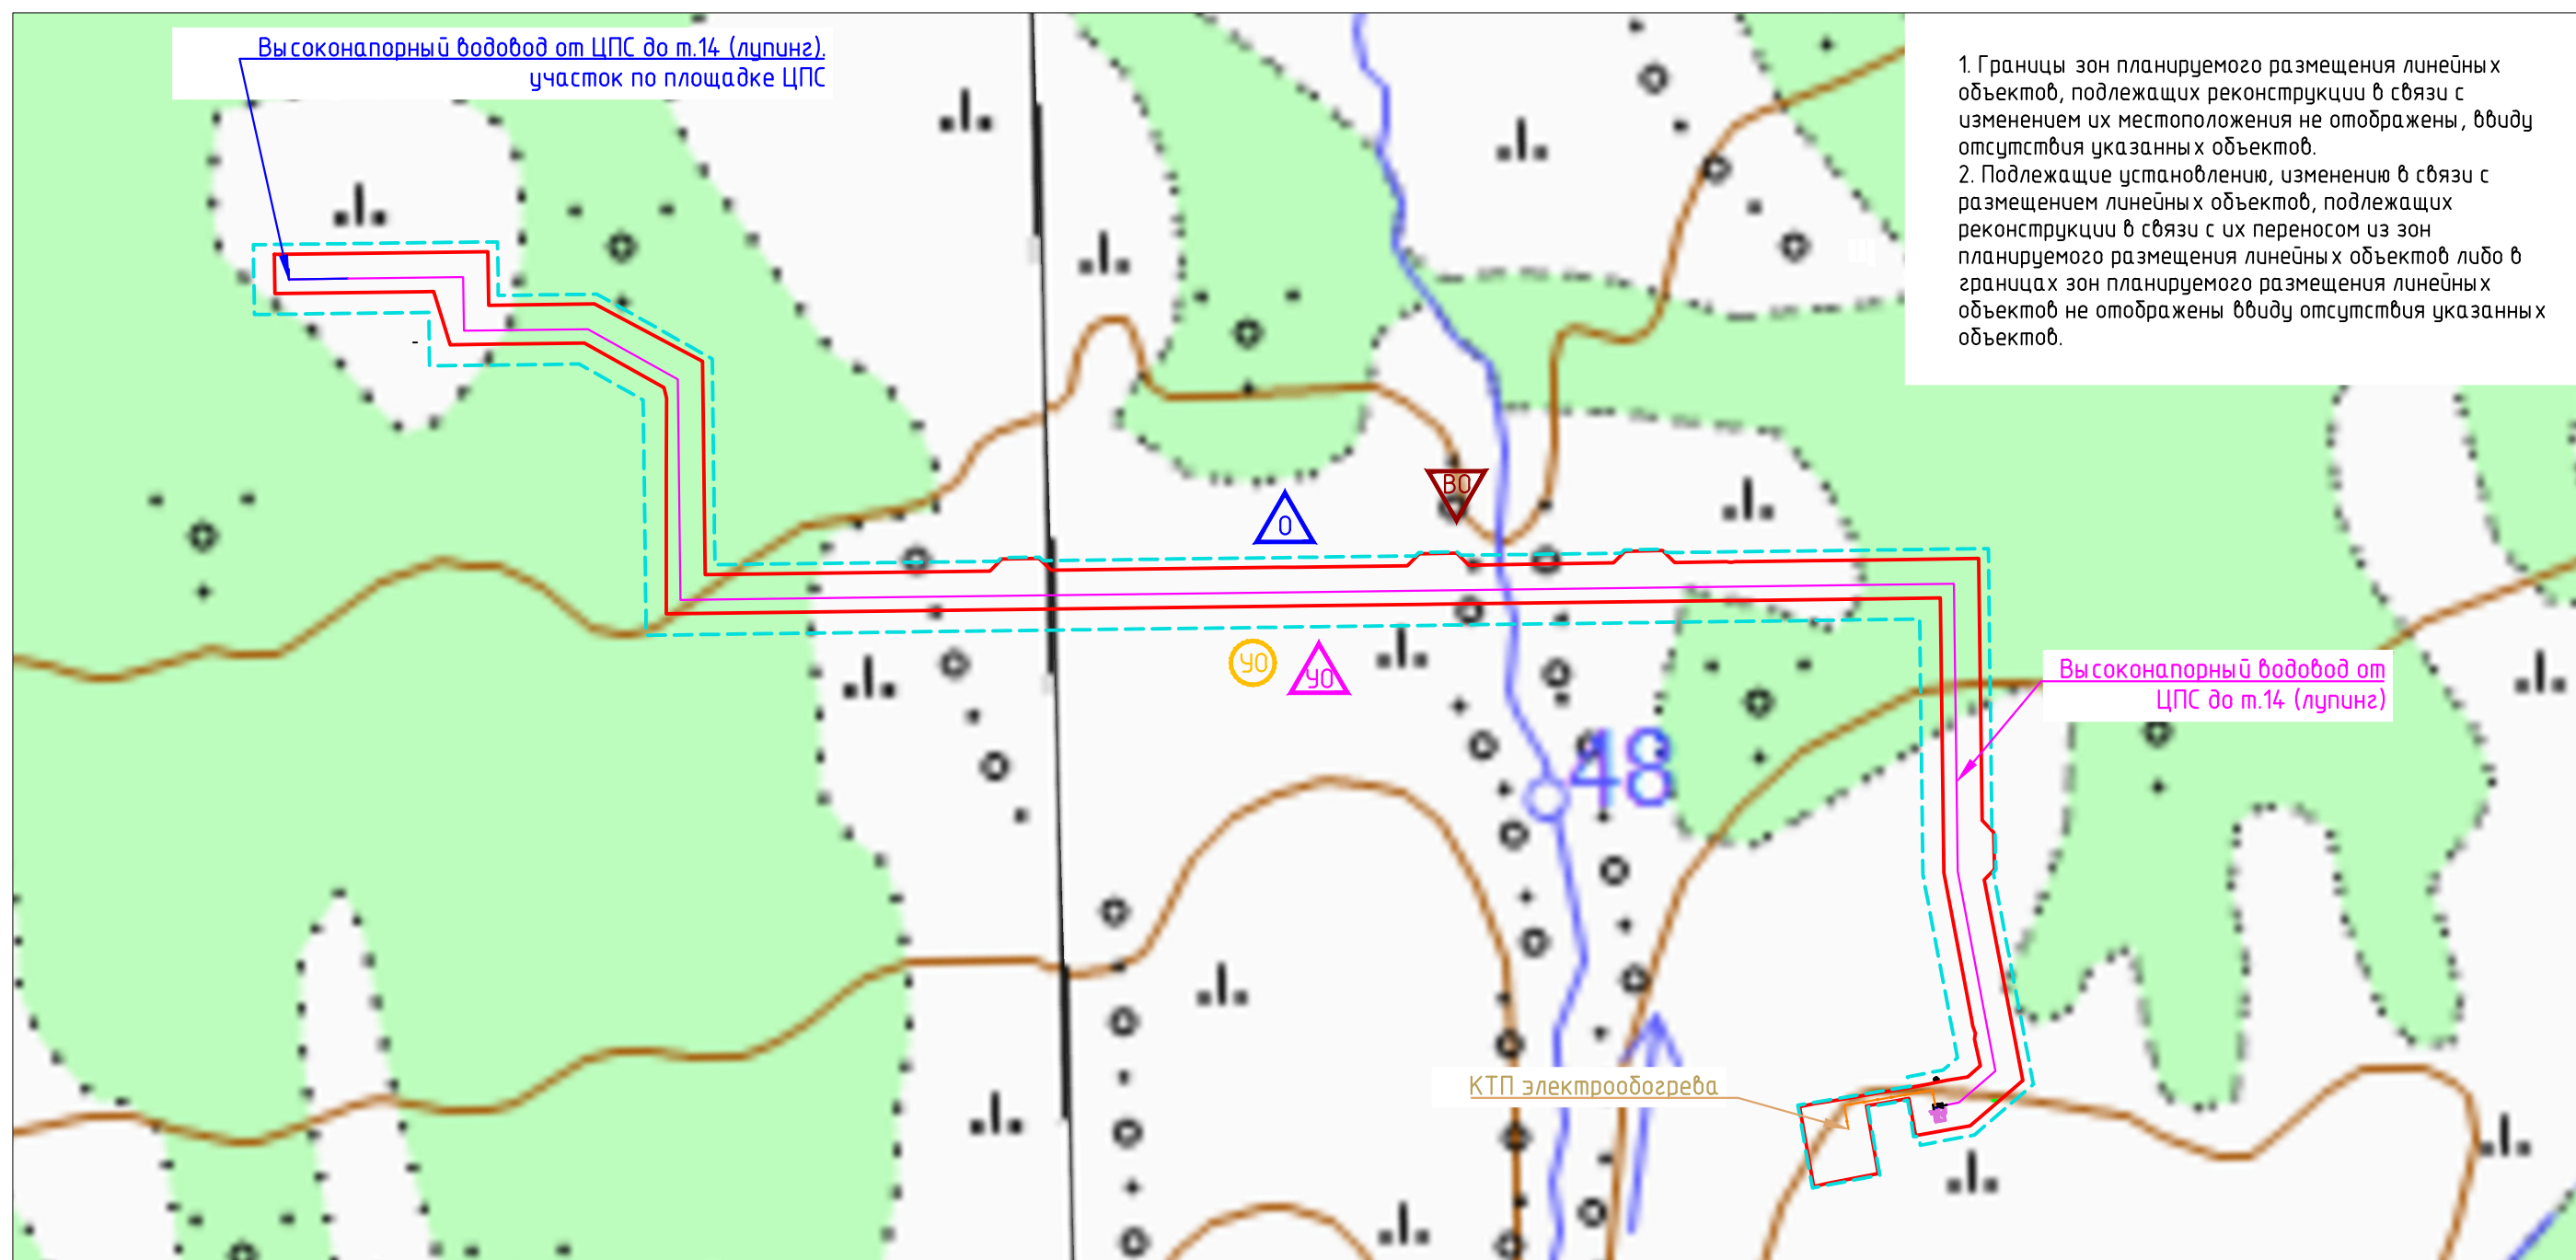








1. Границы зон планируемого размещения линейных объектов, подлежащих реконструкции в связи с изменением их местоположения не отображены, ввиду отсутствия указанных объектов.
2. Подлежащие установлению, изменению в связи с размещением линейных объектов, подлежащих реконструкции в связи с их переносом из зон планируемого размещения линейных объектов либо в границах зон планируемого размещения линейных объектов не отображены ввиду отсутствия указанных объектов.





Высоконапорный водовод от
ЦПС до т.14 (линия)


 

КТП електрообогрева

Условные обозначения:

-  -Проектируемый высоконапорного водовода
 -  -Граница зоны планируемого размещения проектируемых объектов
 -  -Трасса проектируемого водовода
 - - Кабельная эстакада от КТП до площадки ЧЗА
 -  - Граница территории, в отношении которой осуществляется подготовка планировки территории
- 



Категория опасности по СП 115.13330.2016

-  Пучение – весьма опасная
 Землетрясение – умеренно опасная
 Подтопление территории – опасная
 Термоэрозия – умеренно опасная

						1750622/0670Д-ПП-001.400.000-ППТ-03-СХ-001			
						Обустройство нефтного месторождения им. Р. Требса. Лупинги. Этап 4			
Изм.	Кол.уч.	Лист	№док.	Подп.	Дата				
Разраб.		Черенкова			25.03.24	Материалы по обоснованию проекта планировки территории. Графическая часть	Стадия	Лист	Листов
Зав.гр.		Берх			25.03.24		ПП	5	
						Схема границ зон территорий, подверженных риску возникновения чрезвычайных ситуаций природного и техногенного характера (1:5000)	000 "НК "Роснефть"-НТЦ"		
ГИП		Зозля			25.03.24				