



**Департамент строительства, жилищно-коммунального хозяйства, энергетики и транспорта
Ненецкого автономного округа**

РАСПОРЯЖЕНИЕ

от 29.10. 2024 г. № 164 -р
г. Нарьян-Мар

**О подготовке документации
по планировке территории в целях размещения
объектов капитального строительства в составе
проекта «Реконструкция терминала Харьяга.
Расширение резервуарного парка терминала
Харьяга. Строительство РВС-5000 2 шт.
(тех. № Р-3, Р-4)»**

Руководствуясь статьями 41, 42, 45, 46 Градостроительного кодекса Российской Федерации, Правилами подготовки документации по планировке территории, подготовка которой осуществляется на основании решений уполномоченных федеральных органов исполнительной власти, исполнительных органов субъектов Российской Федерации и органов местного самоуправления, принятия решения об утверждении документации по планировке территории, внесения изменений в такую документацию, отмены такой документации или ее отдельных частей, признания отдельных частей такой документации не подлежащими применению, а также подготовки и утверждения проекта планировки территории в отношении территорий исторических поселений федерального и регионального значения, утвержденными постановлением Правительства Российской Федерации от 02.02.2024 № 112, пунктом 7 статьи 6 закона Ненецкого автономного округа от 19.09.2014 № 95-оз «О перераспределении полномочий между органами местного самоуправления муниципальных образований Ненецкого автономного округа и органами государственной власти Ненецкого автономного округа», пунктом 5, подпунктом 4 пункта 24 Положения о Департаменте строительства, жилищно-коммунального хозяйства, энергетики и транспорта Ненецкого автономного округа, утвержденного постановлением Администрации Ненецкого автономного округа от 08.12.2014 № 474-п, на основании заявления

ООО «ЛУКОЙЛ-ПЕРМЬ» от 25.10.2024 № И-47247/24 (вх. от 25.10.2024 № 216):

1. Принять решение о подготовке документации по планировке территории в целях размещения объектов капитального строительства в составе проекта «Реконструкция терминала Харьяга. Расширение резервуарного парка терминала Харьяга. Строительство РВС-5000 2 шт. (тех. № Р-3, Р-4)».

2. Утвердить задание на разработку документации по планировке территории в целях размещения объектов капитального строительства в составе проекта «Реконструкция терминала Харьяга. Расширение резервуарного парка терминала Харьяга. Строительство РВС-5000 2 шт. (тех. № Р-3, Р-4)» согласно Приложению.

3. Настоящее распоряжение вступает в силу со дня его подписания.

Заместитель
руководителя Департамента строительства,
жилищно-коммунального хозяйства,
энергетики и транспорта
Ненецкого автономного округа



Н.А. Ситямин

Приложение
к распоряжению Департамента
строительства,
жилищно-коммунального
хозяйства, энергетики и транспорта
Ненецкого автономного округа
от 29.10.2024 № 167-р
«О подготовке документации
по планировке территории в целях
размещения объектов капитального
строительства в составе проекта
«Реконструкция терминала Харьяга.
Расширение резервуарного парка
терминала Харьяга. Строительство
РВС-5000 2 шт. (тех. № Р-3, Р-4)»


**ЗАДАНИЕ НА РАЗРАБОТКУ ДОКУМЕНТАЦИИ
ПО ПЛАНИРОВКЕ ТЕРРИТОРИИ**
в целях размещения объектов капитального строительства
в составе проекта «Реконструкция терминала Харьяга. Расширение
резервуарного парка терминала Харьяга. Строительство
РВС-5000 2 шт. (тех. № Р-3, Р-4)»

п/п	Наименование разделов	Содержание
1.	Вид разрабатываемой документации по планировке территории	Проект планировки территории
2.	Инициатор подготовки документации по планировке территории	Общество с ограниченной ответственностью «ЛУКОЙЛ-ПЕРМЬ» ОГРН 1035900103997 Дата внесения в ЕГРЮЛ - 31.12.2003. Юр.адрес: 614068, Пермский Край, г. Пермь, ул. Ленина, д.62. Почт.адрес:169710, Республика Коми, г. Усинск, ул. Нефтяников, д.31. Эл.почта: lp@lp.lukoil.com
3.	Источник финансирования работ по подготовке документации по планировке территории	За счет собственных средств ООО «ЛУКОЙЛ-ПЕРМЬ»
4.	Вид и наименование планируемого к размещению объекта капитального строительства, его основные характеристики (назначение, местоположение, площадь)	Вид планируемого к размещению объекта капитального строительства: - нефтепровод диаметром 325 мм от узла подключения сторонних организаций до терминала Харьяга ориентировочной протяжённостью 800 м. Состав, протяженность и другие характеристики проектируемых объектов могут уточниться при разработке

	объекта капитального строительства и др.)	проекта «Реконструкция терминала Харьяга. Расширение резервуарного парка терминала Харьяга. Строительство РВС-5000 2 шт. (тех. № Р-3, Р-4)». Местоположение: Ненецкий автономный округ, муниципальное образование «Муниципальный район «Заполярный район» (Харьягинское месторождение).
5.	Поселения, муниципальные округа, городские округа, муниципальные районы, субъекты Российской Федерации, в отношении территорий которых осуществляется подготовка документации по планировке территории	Ненецкий автономный округ, муниципальное образование «Муниципальный район «Заполярный район»
6.	Состав документации по планировке территории	Разрабатываемая документация по планировке территории включает в себя проект планировки территории, которая должна соответствовать требованиям: - Градостроительного кодекса Российской Федерации; - Земельного кодекса Российской Федерации; - Водного кодекса Российской Федерации; - Постановления Правительства Российской Федерации от 12.05.2017 № 564 «Об утверждении Положения о составе и содержании документации по планировке территории, предусматривающей размещение одного или нескольких линейных объектов»; - Постановления Правительства Российской Федерации от 31.03.2017 № 402 «Об утверждении Правил выполнения инженерных изысканий, необходимых для подготовки документации по планировке территории, перечня видов инженерных изысканий, необходимых для подготовки документации по планировке территории, и о внесении изменений в постановление Правительства Российской Федерации от 19 января 2006 г. № 20».
7.	Информация о земельных участках (при наличии), включенных в границы территории, в отношении которой планируется подготовка документации по планировке территории, а также об ориентировочной площади такой территории	83:00:080002:82 83:00:080002:112 83:00:080002:449 83:00:080002:461 ЕЗ 83:00:080002:463 83:00:080002:462 ЕЗ 83:00:080002:463 83:00:080002:471 83:00:080002:472 ЕЗ 83:00:080002:475 83:00:080002:473 ЕЗ 83:00:080002:475 83:00:080002:474 ЕЗ 83:00:080002:475 83:00:080002:477(1),(2),(5) 83:00:080002:485(19),(20),(21) 83:00:080002:486(1),(6) 83:00:080002:1105 ЕЗ 83:00:080002:57 83:00:080002:1106(1) ЕЗ 83:00:080002:57 83:00:080002:1113 ЕЗ 83:00:000000:60 83:00:080002:1114 ЕЗ 83:00:000000:60 83:00:080002:1143 ЕЗ 83:00:000000:61 83:00:080002:1145 ЕЗ 83:00:000000:61 83:00:080002:1147 ЕЗ 83:00:000000:61 83:00:080002:1149 ЕЗ 83:00:000000:61 83:00:080002:1153 ЕЗ 83:00:000000:61 83:00:080002:1156 ЕЗ 83:00:000000:61 83:00:080002:1279

		83:00:080002:1156 83:00:080002:1614 83:00:080002:1615 83:00:080002:1889 83:00:080002:1890 83:00:080002:1891 83:00:080002:1892 83:00:080002:1894 83:00:080002:2121 83:00:080002:2124 83:00:080002:2126 83:00:080002:2128 E3 83:00:080002:470 83:00:080002:2794(5) 83:00:080002:2797(33),(58) 83:00:080002:2798(1).(3) 83:00:080002:2799(2) 83:00:080002:2854(1),(3),(5) 83:00:080002:3568(4),(8),(9),(61) 83:00:080002:3573(1),(2) 83:00:080002:3667(2),(4) 83:00:080002:3694(2),(4),(5),(7) 83:00:080002:4511(96) 83:00:080002:4548(14) 83:00:080002:4609(4),(14),(36) 83:00:080002:5114 83:00:080002:5116 83:00:080002:5117 83:00:080002:5118 83:00:080002:5300 83:00:080002:5236(1).(2),(3),(4),(5) 83:00:080002:5257(18),(26),(27),(28) 83:00:080002:5283 83:00:080002:5284 83:00:080002:5285(1) 83:00:080002:5287 83:00:080002:5291 83:00:080002:5439 83:00:080002:5524(3) 83:00:080002:5617 83:00:080002:5681 83:00:080002:5698 83:00:080002:5758 83:00:080002:5807 83:00:080002:7959 83:00:080002:7960 83:00:080002:7961 83:00:080002:7962 83:00:080002:7963 83:00:080002:7964 83:00:080002:7965 83:00:080002:7966 83:00:080002:7967 83:00:080002:7968 83:00:080002:7969 83:00:080002:7973 83:00:080002:7974 83:00:080002:7979
--	--	--

		<p>83:00:080002:7980 83:00:080002:7981 83:00:080002:7982 83:00:080002:7983 83:00:080002:7984 83:00:080002:7985 83:00:080002:7986 83:00:080002:7987 83:00:080002:7988 83:00:080002:7989 83:00:000000:10928 83:00:000000:10930 83:00:000000:10933 Общая площадь всех затрагиваемых земель ориентировочно – 41920 кв.м.</p>
8.	Цель подготовки документации по планировке территории	Цель – установление границ зон планируемого размещения объектов капитального строительства.
9.	Формы предоставления материалов проекта планировки, требования к оформлению комплектации и передача материалов проекта планировки	<p>Графические материалы документации по планировке территории выполняются в масштабах, с учетом обеспечения наглядности чертежей.</p> <p>Текстовые материалы на бумажных носителях подготавливаются в брошюрованном виде на листах формата А4. Графические материалы на бумажных носителях подготавливаются на листах формата от А4 до А0 (выбранный формат должен обеспечивать наглядность).</p> <p>Текстовые и графические материалы проекта в бумажном варианте предоставляются в Департамент строительства, жилищно-коммунального хозяйства, энергетики и транспорта Ненецкого автономного округа Департамент.</p> <p>Текстовые материалы подготавливаются в одном из текстовых форматов PDF, DOC, DOCX, RTF, XLS, XLSX.</p> <p>Графические материалы проекта выполняются в векторном виде в местной системе координат МСК-83 в формате ГИС MapInfo, координатное описание предоставляется в виде перечня координат в одном из форматов XML, GML, MID/MIF, TAB, SHP, IDF, QGS, SXF, в соответствии с подпунктом «б» пункта 13 Технических требований к ведению реестров государственных информационных систем обеспечения градостроительной деятельности, утвержденных приказом Минстроя России от 06.08.2020 № 433/пр (Приложение № 1).</p> <p>Для целей опубликования и согласования подготавливаются чертежи в формате JPEG.</p>

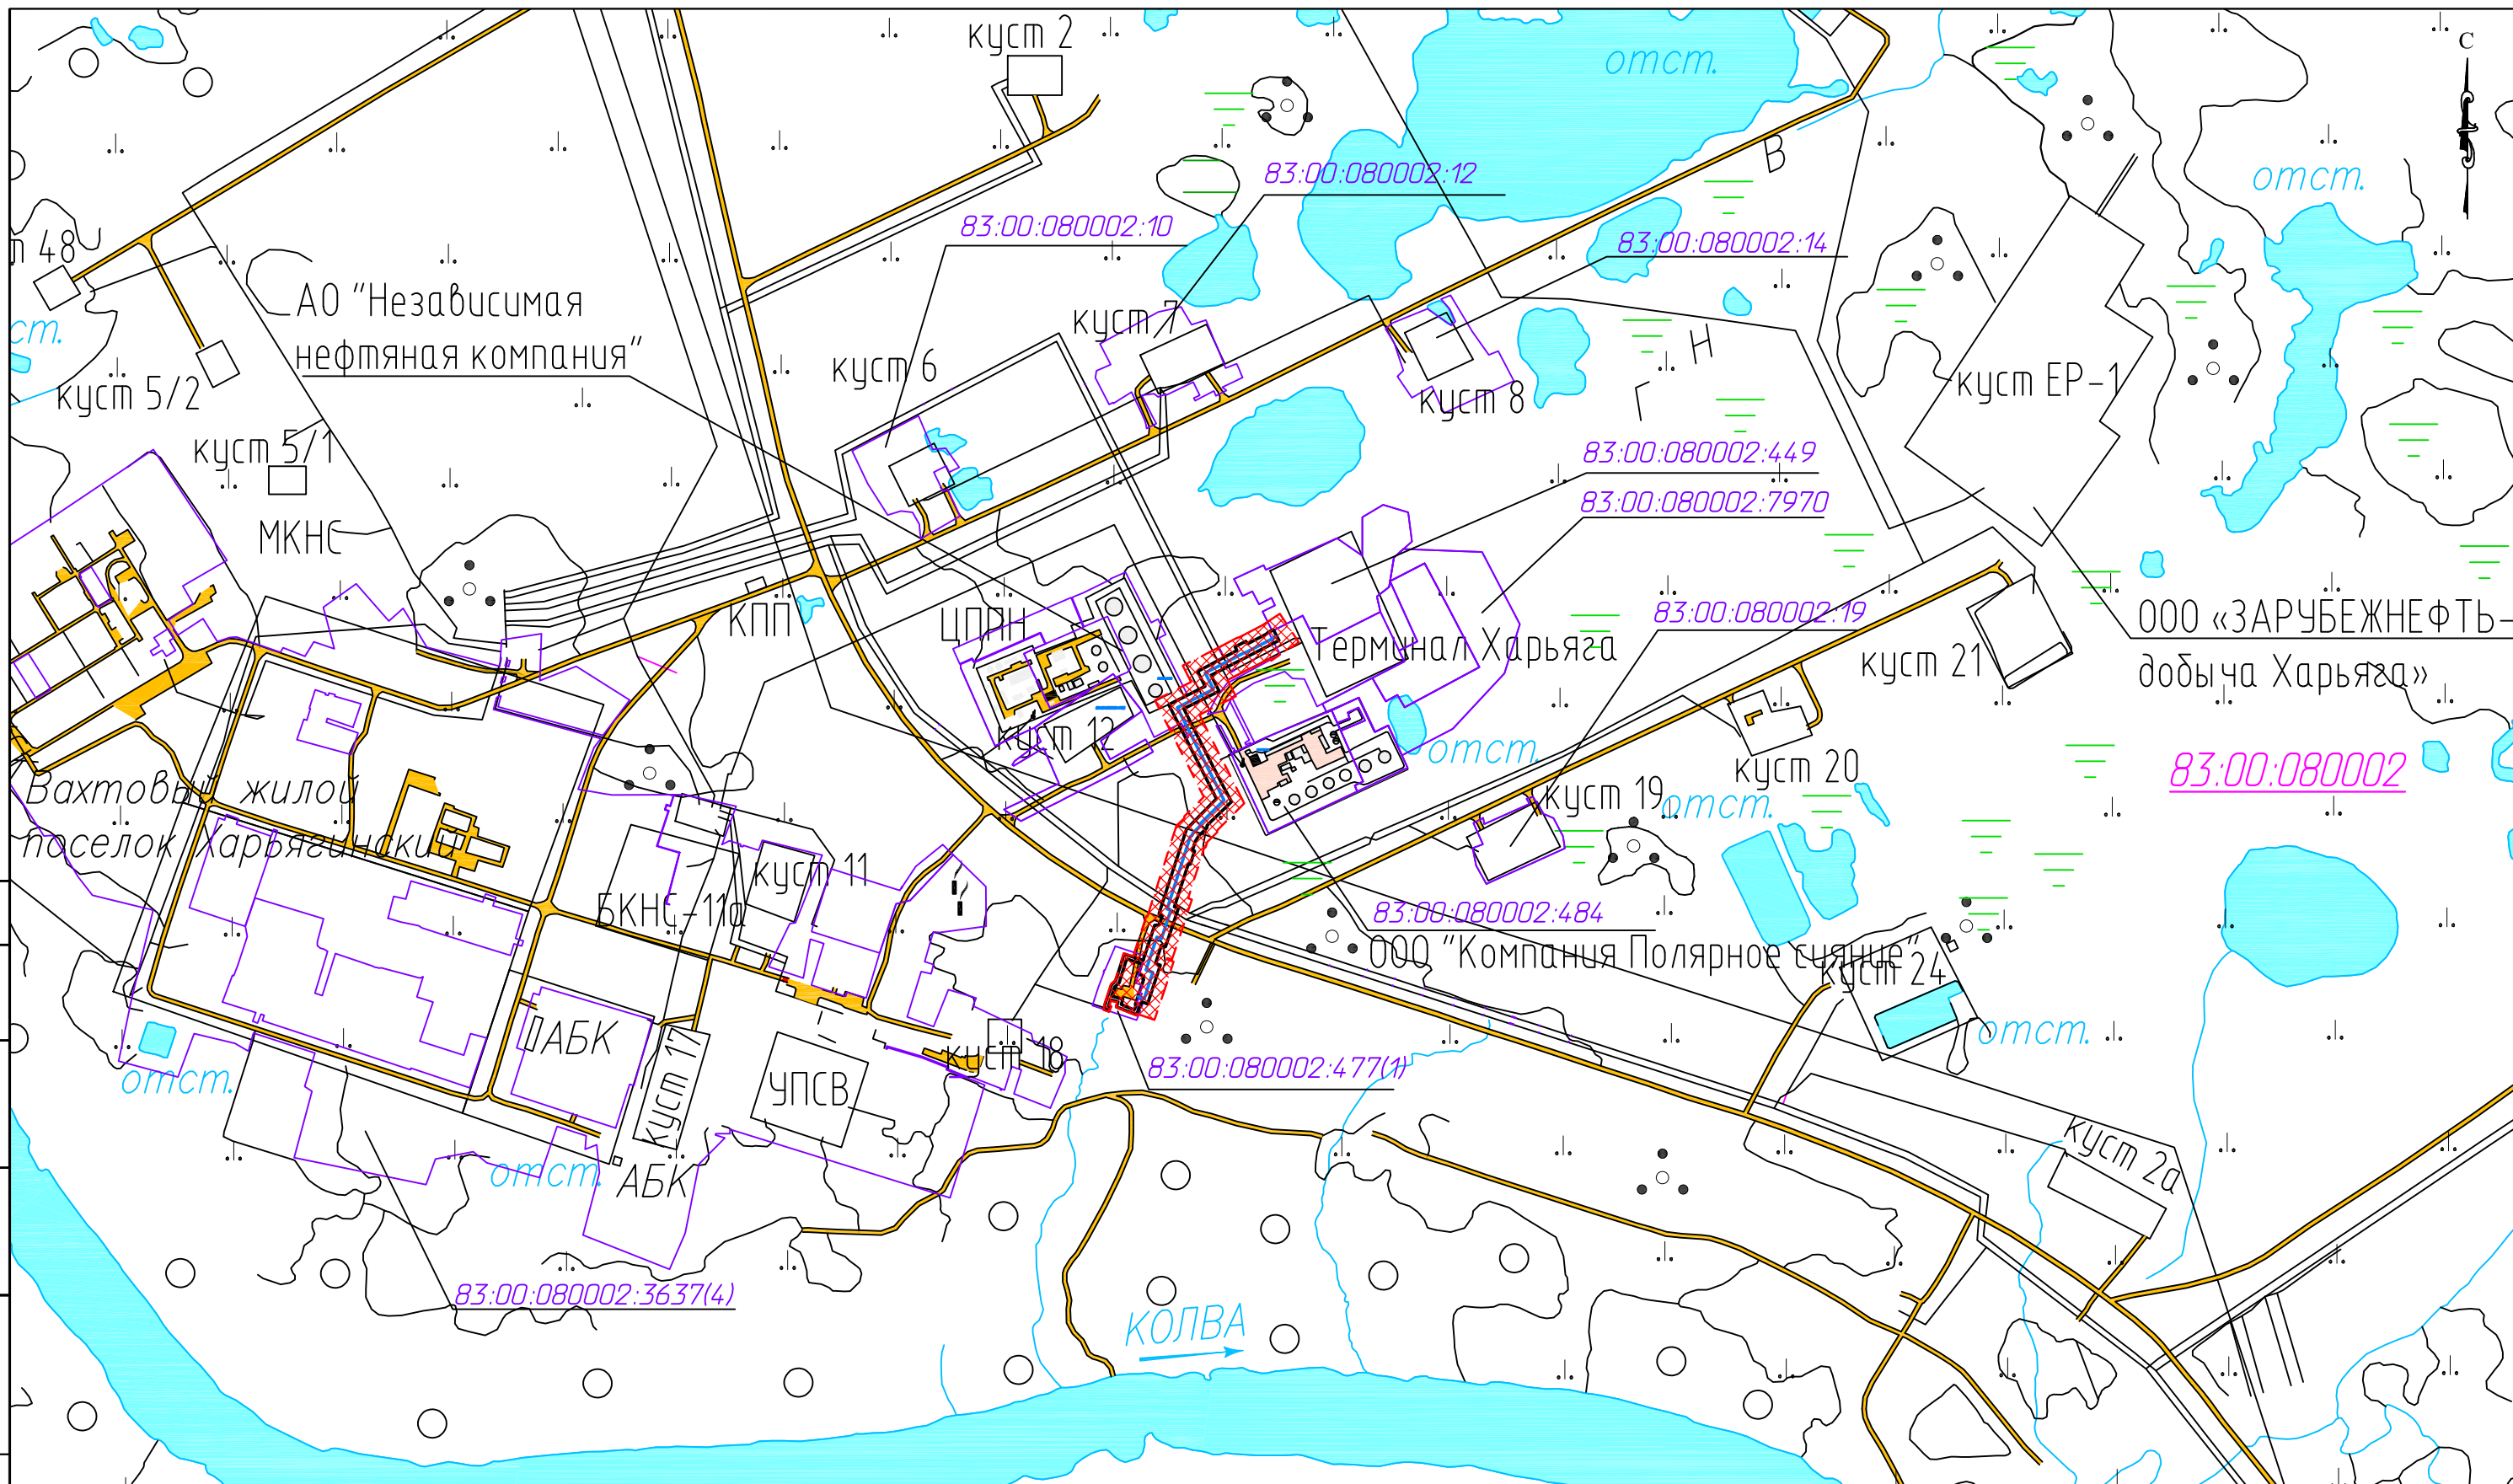

Инв. № подл. Подп. и дата. Взам. инв. №. Согласовано

Условные обозначения	
Обозначение	Наименование
	Границы территории в отношении которой осуществляется подготовка проекта планировки
	Границы зон планируемого размещения линейных объектов
	Границы земельных участков, учтенных в ГКН
	Кадастровый номер квартала/земельного участка
	Проектируемая трасса нефтепровода

Изм.	Кол.уч.	Лист	№ док.	Подп.	Дата
Разраб.		Стаценко		Стаценко	10.24
ГИП		Попов Г.А.			10.24
Рук. гр.		Рекова Е.В.			10.24

09-05-2НИПИ/2023		
Обустройство терминала Харьяга. Расширение резервуарного парка терминала Харьяга. Строительство РВС-5000 2 шт.(тех.№Р-3,Р-4).		
Стадия	Лист	Листов
	1	1
Схема границ зон планируемого размещения линейных объектов. М 1:10000		ООО "НИПИ нефти и газа УГТУ"