


ПРОЕКТ (ВНЕСЕНИЕ ИЗМЕНЕНИЙ) ГЕНЕРАЛЬНОГО ПЛАНА МУНИЦИПАЛЬНОГО ОБРАЗОВАНИЯ "МАЛОЗЕМЕЛЬСКИЙ СЕЛЬСОВЕТ" НЕНЕЦКОГО АВТОНОМНОГО ОКРУГА

КАРТА ПЛАНИРУЕМОГО РАЗМЕЩЕНИЯ ОБЪЕКТОВ МЕСТНОГО ЗНАЧЕНИЯ ПОСЕЛЕНИЯ
М 1:2 000

п. НЕЛЬМИН-НОС

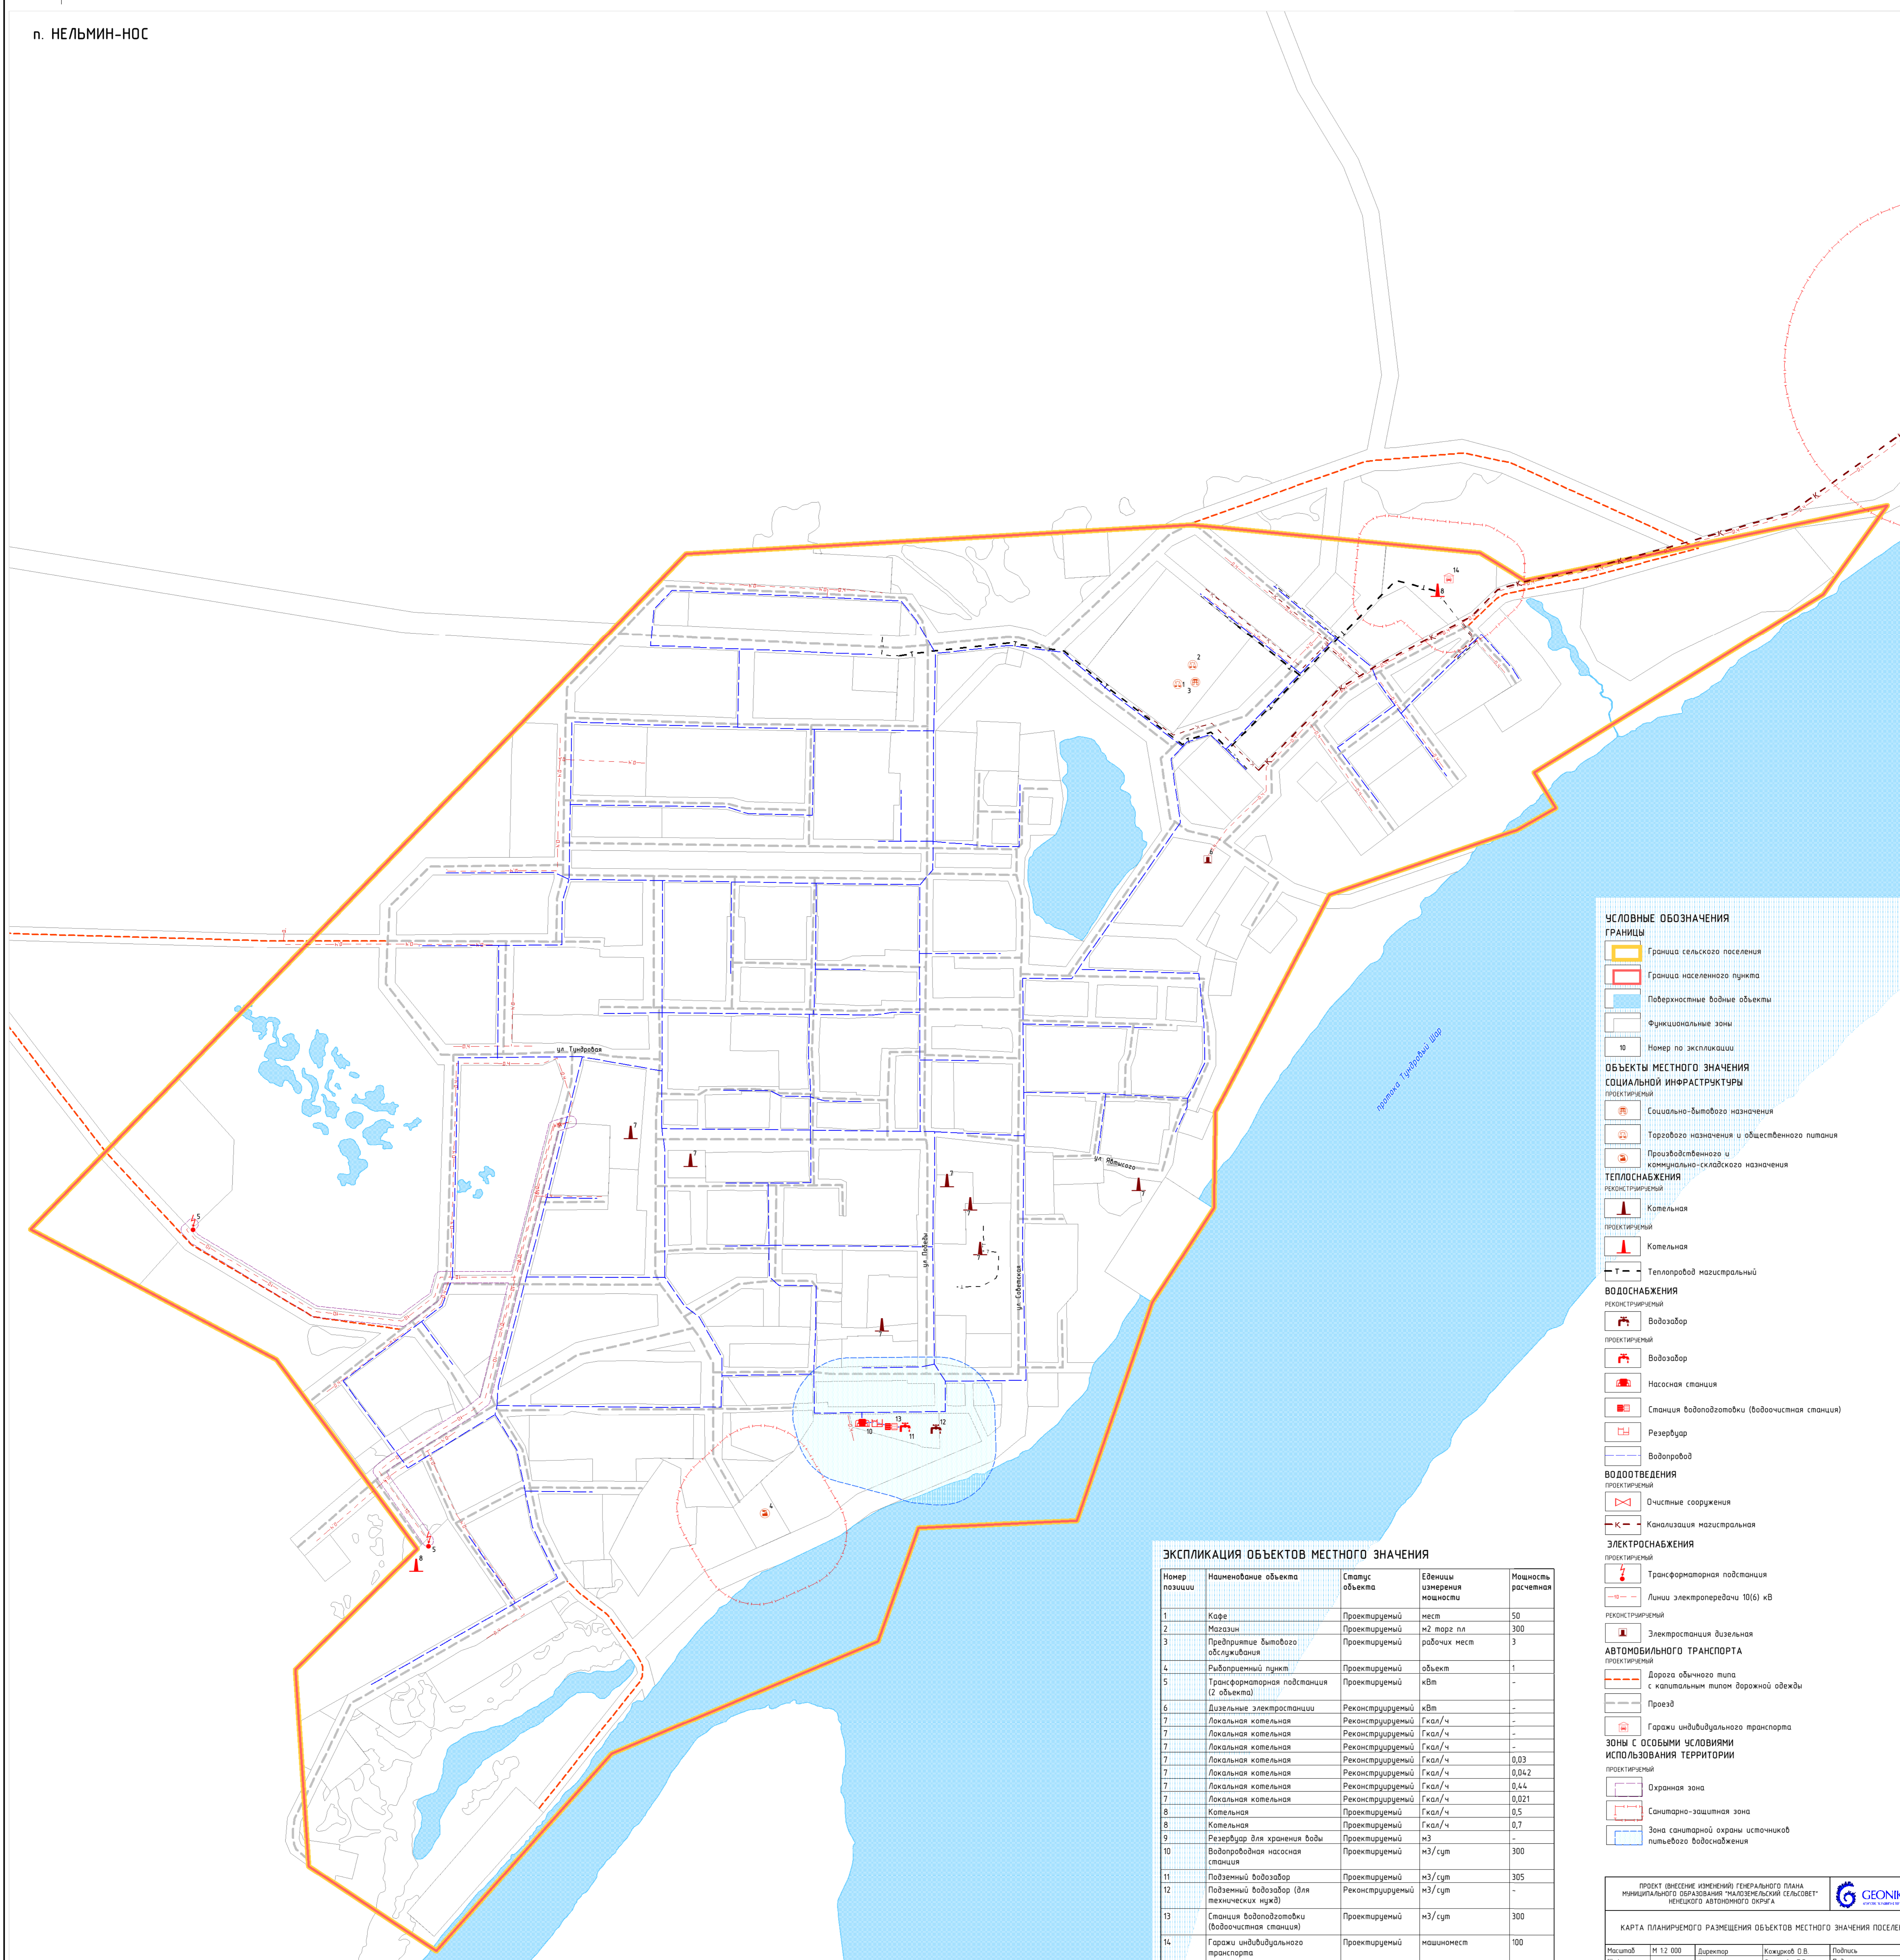

- УСЛОВНЫЕ ОБОЗНАЧЕНИЯ**
- ГРАНИЦЫ**
- Граница сельского поселения
 - Граница населенного пункта
 - Поверхностные водные объекты
 - Функциональные зоны
 - 10 Номер по экспликации
- ОБЪЕКТЫ МЕСТНОГО ЗНАЧЕНИЯ СОЦИАЛЬНОЙ ИНФРАСТРУКТУРЫ**
- ПРОЕКТИРУЕМЫЙ
- Социально-бытового назначения
 - Торгового назначения и общественного питания
 - Производственного и коммунально-складского назначения
- ТЕПЛОСНАБЖЕНИЯ**
- РЕКОНСТРУИРУЕМЫЙ
- Котельная
 - Котельная
 - Теплопровод магистральный
- ВОДОСНАБЖЕНИЯ**
- РЕКОНСТРУИРУЕМЫЙ
- Водозабор
 - Водозабор
 - Насосная станция
 - Станция водоподготовки (водоочистная станция)
 - Резервуар
 - Водопровод
- ВОДООТВЕДЕНИЯ**
- ПРОЕКТИРУЕМЫЙ
- Очистные сооружения
 - Канализация магистральная
- ЭЛЕКТРОСНАБЖЕНИЯ**
- ПРОЕКТИРУЕМЫЙ
- Трансформаторная подстанция
 - Линии электропередачи 10(6) кВ
 - Электростанция дизельная
- АВТОМОБИЛЬНОГО ТРАНСПОРТА**
- ПРОЕКТИРУЕМЫЙ
- Дорога общего типа с капитальным типом дорожной одежды
 - Проезд
 - Гаражи индивидуального транспорта
- ЗОНЫ С ОСОБЫМИ УСЛОВИЯМИ ИСПОЛЬЗОВАНИЯ ТЕРРИТОРИИ**
- ПРОЕКТИРУЕМЫЙ
- Охранная зона
 - Санитарно-защитная зона
 - Зона санитарной охраны источников питьевого водоснабжения

ЭКСПЛИКАЦИЯ ОБЪЕКТОВ МЕСТНОГО ЗНАЧЕНИЯ

| Номер позиции | Наименование объекта | Статус объекта | Единицы измерения мощности | Мощность расчетная |
|---------------|---|------------------|----------------------------|--------------------|
| 1 | Кафе | Проектируемый | мест | 50 |
| 2 | Магазин | Проектируемый | м2 торг пл | 300 |
| 3 | Предприятие бытового обслуживания | Проектируемый | рабочих мест | 3 |
| 4 | Рыбоприемный пункт | Проектируемый | объект | 1 |
| 5 | Трансформаторная подстанция (2 объекта) | Проектируемый | кВт | - |
| 6 | Дизельная электростанция | Реконструируемый | кВт | - |
| 7 | Локальная котельная | Реконструируемый | Гкал/ч | - |
| 7 | Локальная котельная | Реконструируемый | Гкал/ч | - |
| 7 | Локальная котельная | Реконструируемый | Гкал/ч | - |
| 7 | Локальная котельная | Реконструируемый | Гкал/ч | 0,03 |
| 7 | Локальная котельная | Реконструируемый | Гкал/ч | 0,042 |
| 7 | Локальная котельная | Реконструируемый | Гкал/ч | 0,44 |
| 7 | Локальная котельная | Реконструируемый | Гкал/ч | 0,021 |
| 8 | Котельная | Проектируемый | Гкал/ч | 0,5 |
| 9 | Резервуар для хранения воды | Проектируемый | м3 | 0,7 |
| 10 | Водопроводная насосная станция | Проектируемый | м3/сут | 300 |
| 11 | Подземный водозабор | Проектируемый | м3/сут | 305 |
| 12 | Подземный водозабор (для технических нужд) | Реконструируемый | м3/сут | - |
| 13 | Станция водоподготовки (водоочистная станция) | Проектируемый | м3/сут | 300 |
| 14 | Гаражи индивидуального транспорта | Проектируемый | машиномест | 100 |