



# ПРОЕКТ (ВНЕСЕНИЕ ИЗМЕНЕНИЙ) ГЕНЕРАЛЬНОГО ПЛАНА МУНИЦИПАЛЬНОГО ОБРАЗОВАНИЯ "ПОСЕЛОК АМДЕРМА" НЕНЕЦКОГО АВТОНОМНОГО ОКРУГА

КАРТА ПЛАНИРУЕМОГО РАЗМЕЩЕНИЯ ОБЪЕКТОВ МЕСТНОГО ЗНАЧЕНИЯ ПОСЕЛЕНИЯ  
М 1:5 000

П. АМДЕРМА (ФРАГМЕНТ)  
М 1:5 000

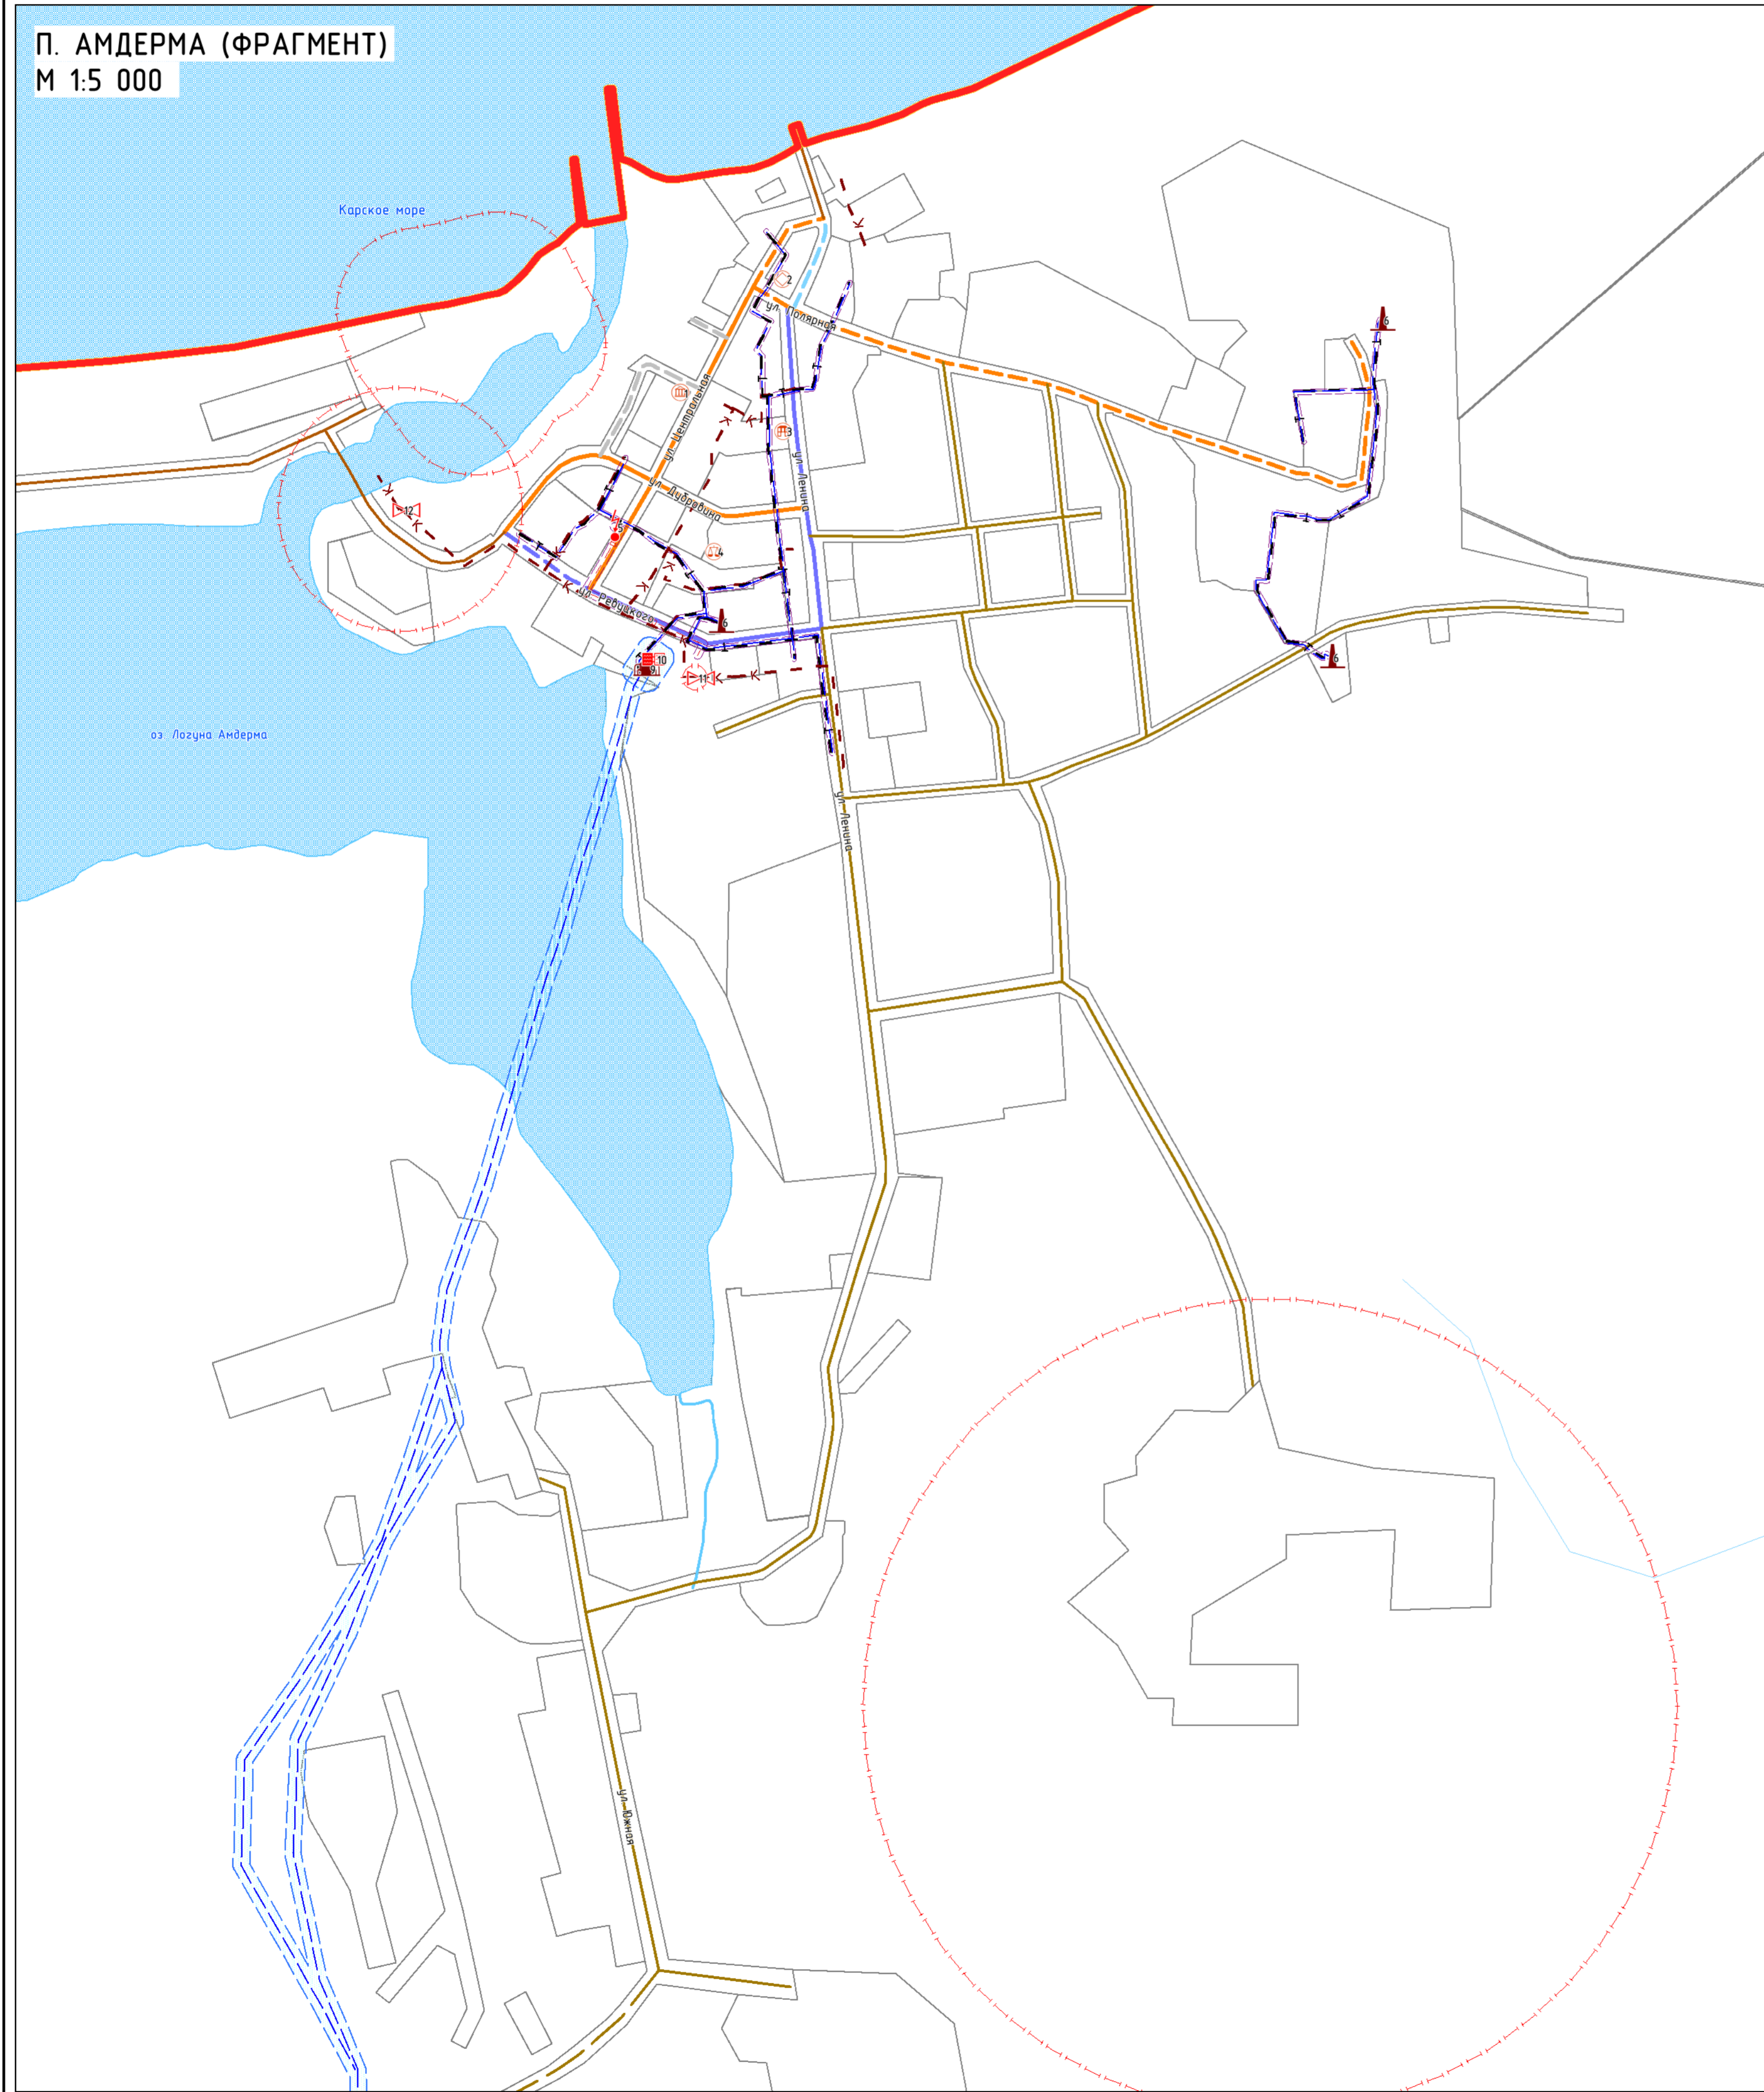

П. АМДЕРМА  
М 1:50 000

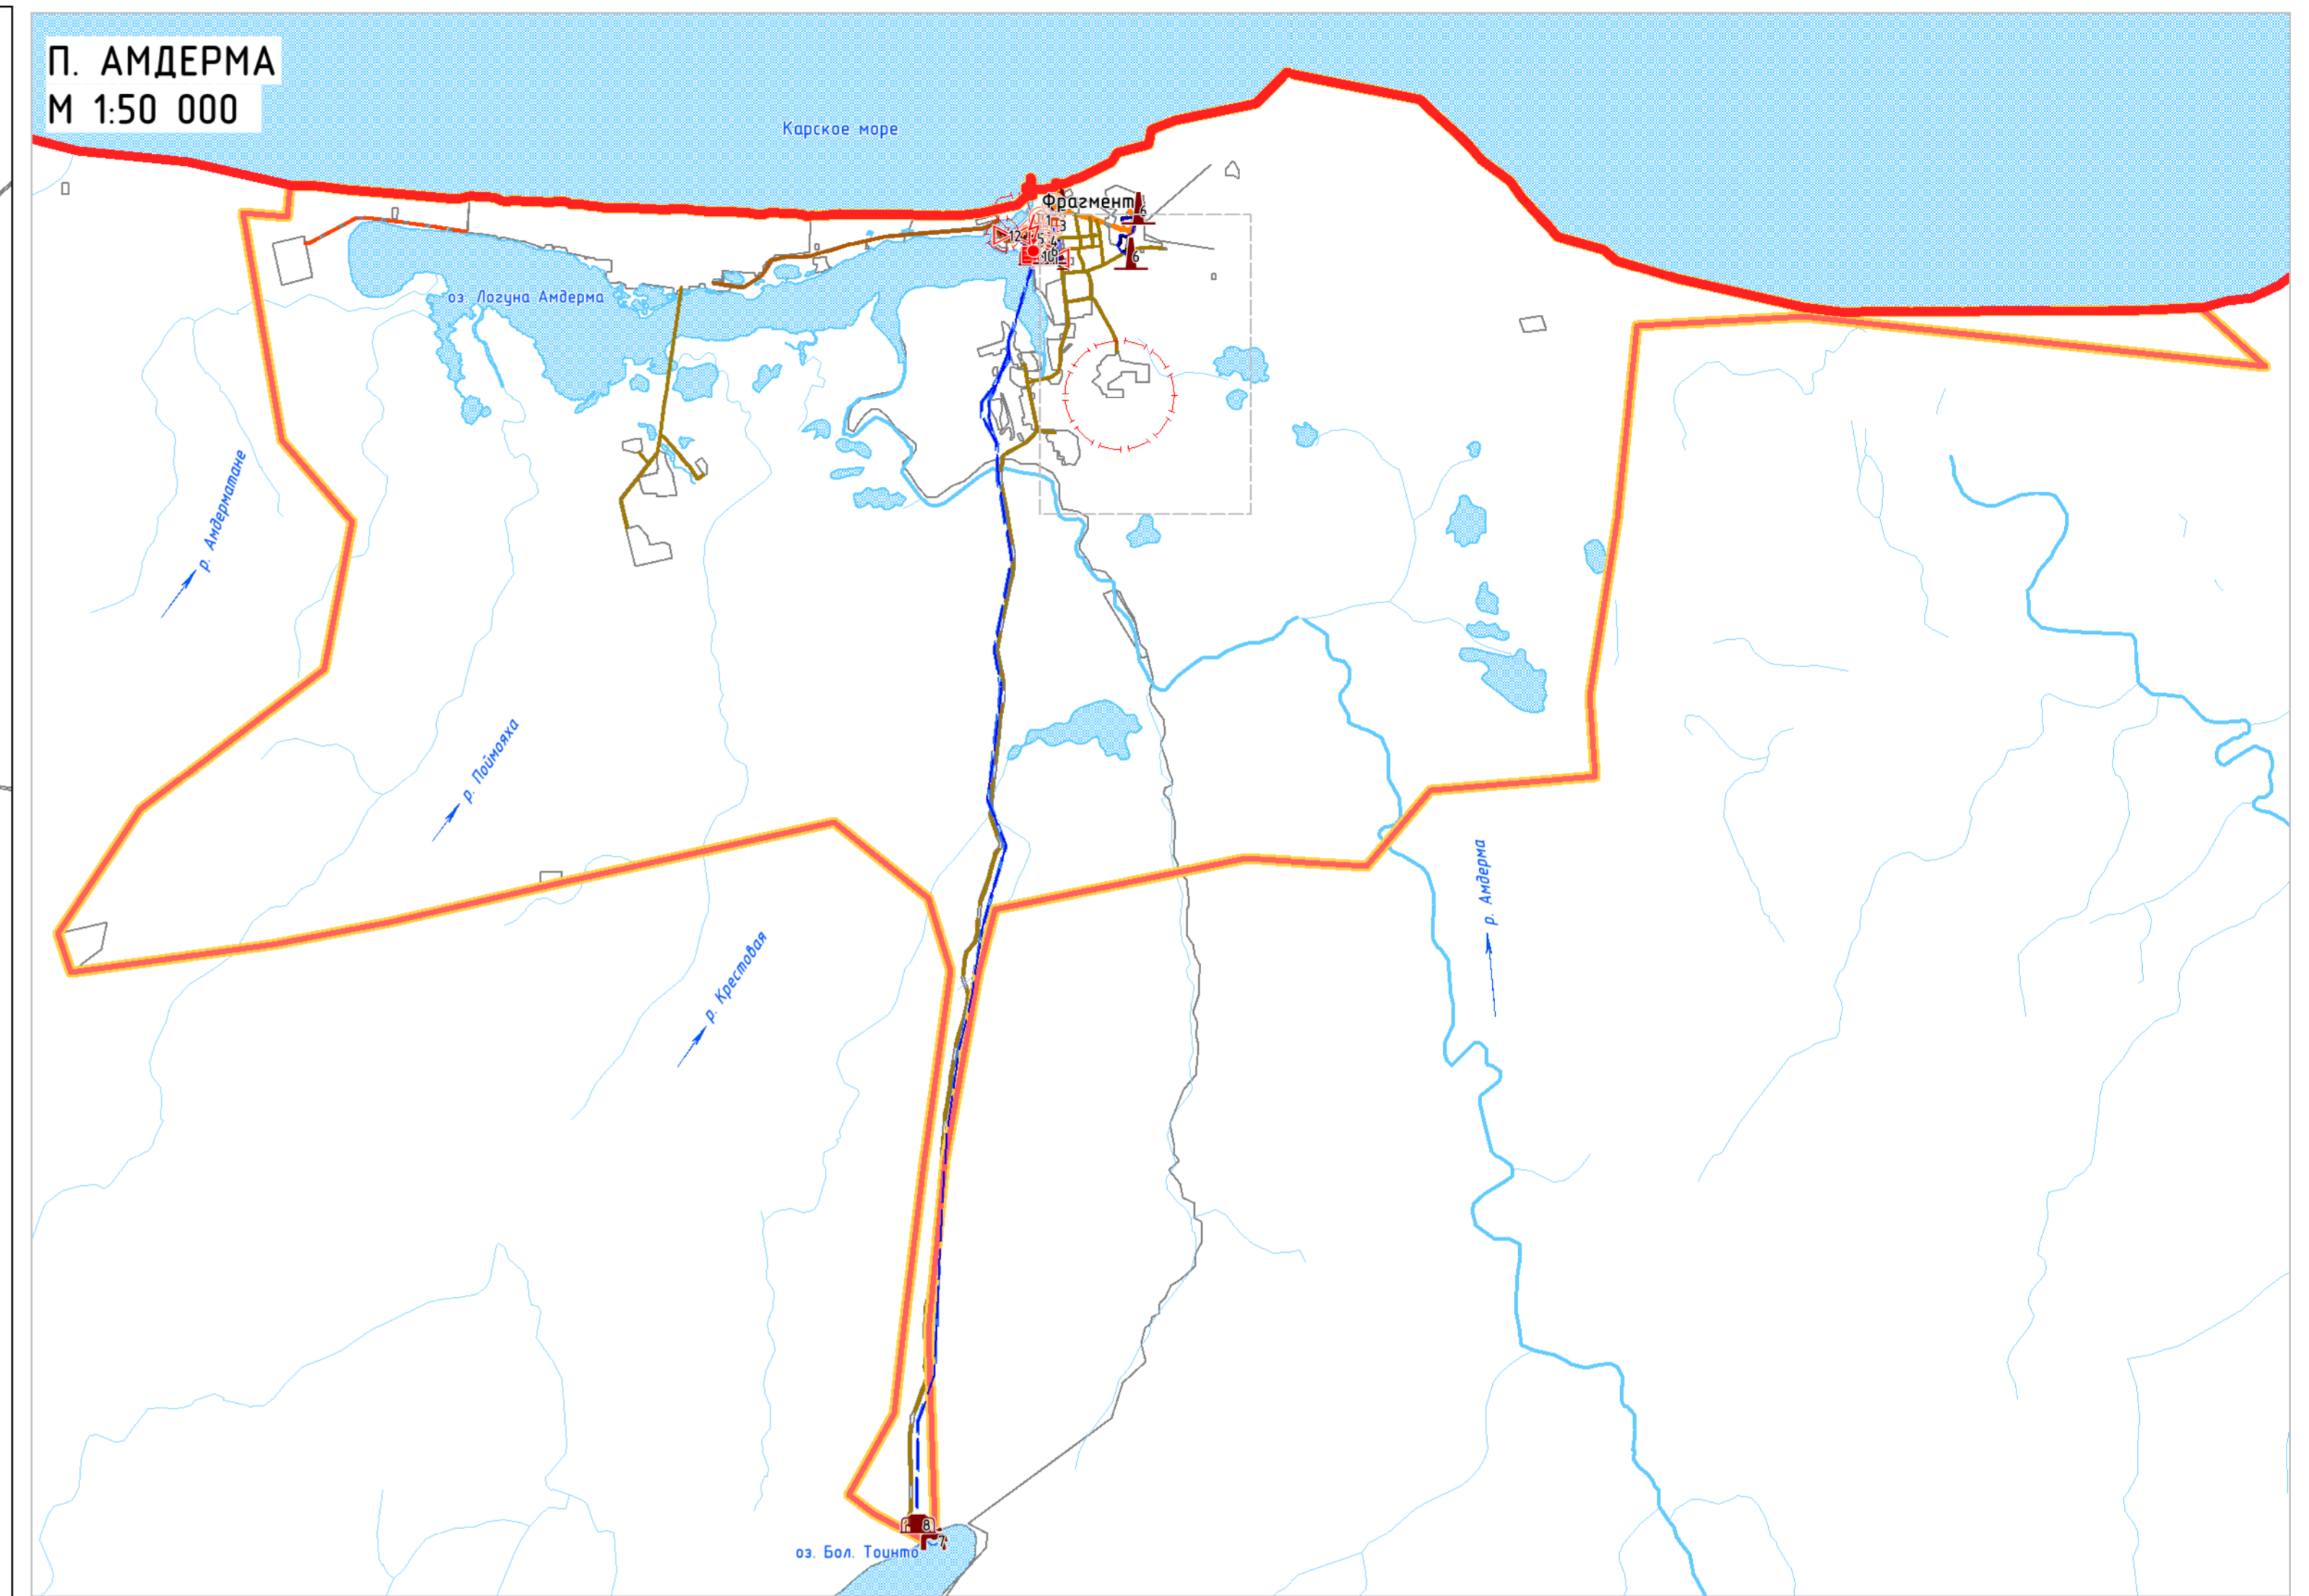

### ЭКСПЛИКАЦИЯ ОБЪЕКТОВ МЕСТНОГО ЗНАЧЕНИЯ

Номер	Наименование	Единица измерения мощности	Мощность расчетная	Статус объекта
1	Музей	объект	1	Проектируемый
2	Часовня	объект	1	Проектируемый
3	Гостиница	мест	10	Проектируемый
4	Кафе	мест	-	Проектируемый
5	Трансформаторная подстанция		-	Проектируемый
6	Котельная (3 объекта)	Гкал/ч	-	Реконструируемый
7	Поверхностный водозабор	м3/сут	-	Реконструируемый
8	ВНС 1 подъема	м3/сут	-	Реконструируемый
9	ВНС 2 подъема	м3/сут	-	Реконструируемый
10	Станция водоподготовки (водоочистная станция)	м3/сут	350	Проектируемый
11	Канализационная насосная станция	м3/сут	25	Проектируемый
12	Канализационные очистные сооружения	м3/сут	260	Проектируемый

### УСЛОВНЫЕ ОБОЗНАЧЕНИЯ

#### ГРАНИЦЫ

- Граница Ненецкого автономного округа, муниципального района "Заполярный район"
- Граница сельского поселения
- Граница населенного пункта
- Функциональные зоны
- Поверхностные водные объекты
- Номер по экспликации

### ОБЪЕКТЫ СОЦИАЛЬНОЙ ИНФРАСТРУКТУРЫ МЕСТНОГО ЗНАЧЕНИЯ

- Проектируемый Культурно-досугово назначения
- Проектируемый Культурного назначения
- Проектируемый Торгового назначения и общественного питания
- Проектируемый Социально-бытового назначения

### ОБЪЕКТЫ ИНЖЕНЕРНОЙ ИНФРАСТРУКТУРЫ МЕСТНОГО ЗНАЧЕНИЯ

- #### ТЕПЛОСНАБЖЕНИЕ
- Реконструируемый, проектируемый Котельная
  - Реконструируемый, проектируемый Теплотрассы магистральные
- #### ВОДОСНАБЖЕНИЕ
- Реконструируемый Насосная станция
  - Проектируемый Водозабор
  - Проектируемый Станция водоподготовки (водоочистная станция)
  - Реконструируемый, проектируемый Водопровод
- #### ВОДООТВЕДЕНИЕ
- Реконструируемый, проектируемый Канализационные очистные сооружения
  - Реконструируемый, проектируемый Канализация магистральная
- #### ЭЛЕКТРОСНАБЖЕНИЕ
- Проектируемый Трансформаторная подстанция
  - Проектируемый Линии электропередачи 10(6) кВ

### ОБЪЕКТЫ ТРАНСПОРТНОЙ ИНФРАСТРУКТУРЫ АВТОМОБИЛЬНОГО ТРАНСПОРТА МЕСТНОГО ЗНАЧЕНИЯ

- #### СОХРАНЯЕМЫЙ
- Дорога общего типа с капитальным типом дорожной одежды
  - Дорога общего типа с низшим типом дорожной одежды
  - Основная улица сельского поселения
  - Местная улица
- #### ПРОЕКТИРУЕМЫЙ
- Дорога общего типа с капитальным типом дорожной одежды
  - Местная дорога
  - Основная улица сельского поселения
  - Местная улица
  - Проезд
- #### ЗОНЫ С ОСОБЫМИ УСЛОВИЯМИ ИСПОЛЬЗОВАНИЯ ТЕРРИТОРИИ
- Проектируемый Охранные зоны
  - Проектируемый Санитарно-защитные зоны
  - Проектируемый Зона санитарной охраны источников питьевого водоснабжения

ПРОЕКТ (ВНЕСЕНИЕ ИЗМЕНЕНИЙ) ГЕНЕРАЛЬНОГО ПЛАНА МУНИЦИПАЛЬНОГО ОБРАЗОВАНИЯ "ПОСЕЛОК АМДЕРМА" НЕНЕЦКОГО АВТОНОМНОГО ОКРУГА

КАРТА ПЛАНИРУЕМОГО РАЗМЕЩЕНИЯ ОБЪЕКТОВ МЕСТНОГО ЗНАЧЕНИЯ ПОСЕЛЕНИЯ

Масштаб М 1:5 000

Шифр Дата

Директор Кожурков О.В.

Архитектор Смирнова Т.Б.

Подпись

Лист 01