


# ПРОЕКТ (ВНЕСЕНИЕ ИЗМЕНЕНИЙ) ГЕНЕРАЛЬНОГО ПЛАНА МУНИЦИПАЛЬНОГО ОБРАЗОВАНИЯ "КАРСКИЙ СЕЛЬСОВЕТ" НЕНЕЦКОГО АВТОНОМНОГО ОКРУГА

## КАРТА ПЛАНИРУЕМОГО РАЗМЕЩЕНИЯ ОБЪЕКТОВ МЕСТНОГО ЗНАЧЕНИЯ ПОСЕЛЕНИЯ М 1:5 000

П. УСТЬ-КАРА  
М 1:5 000

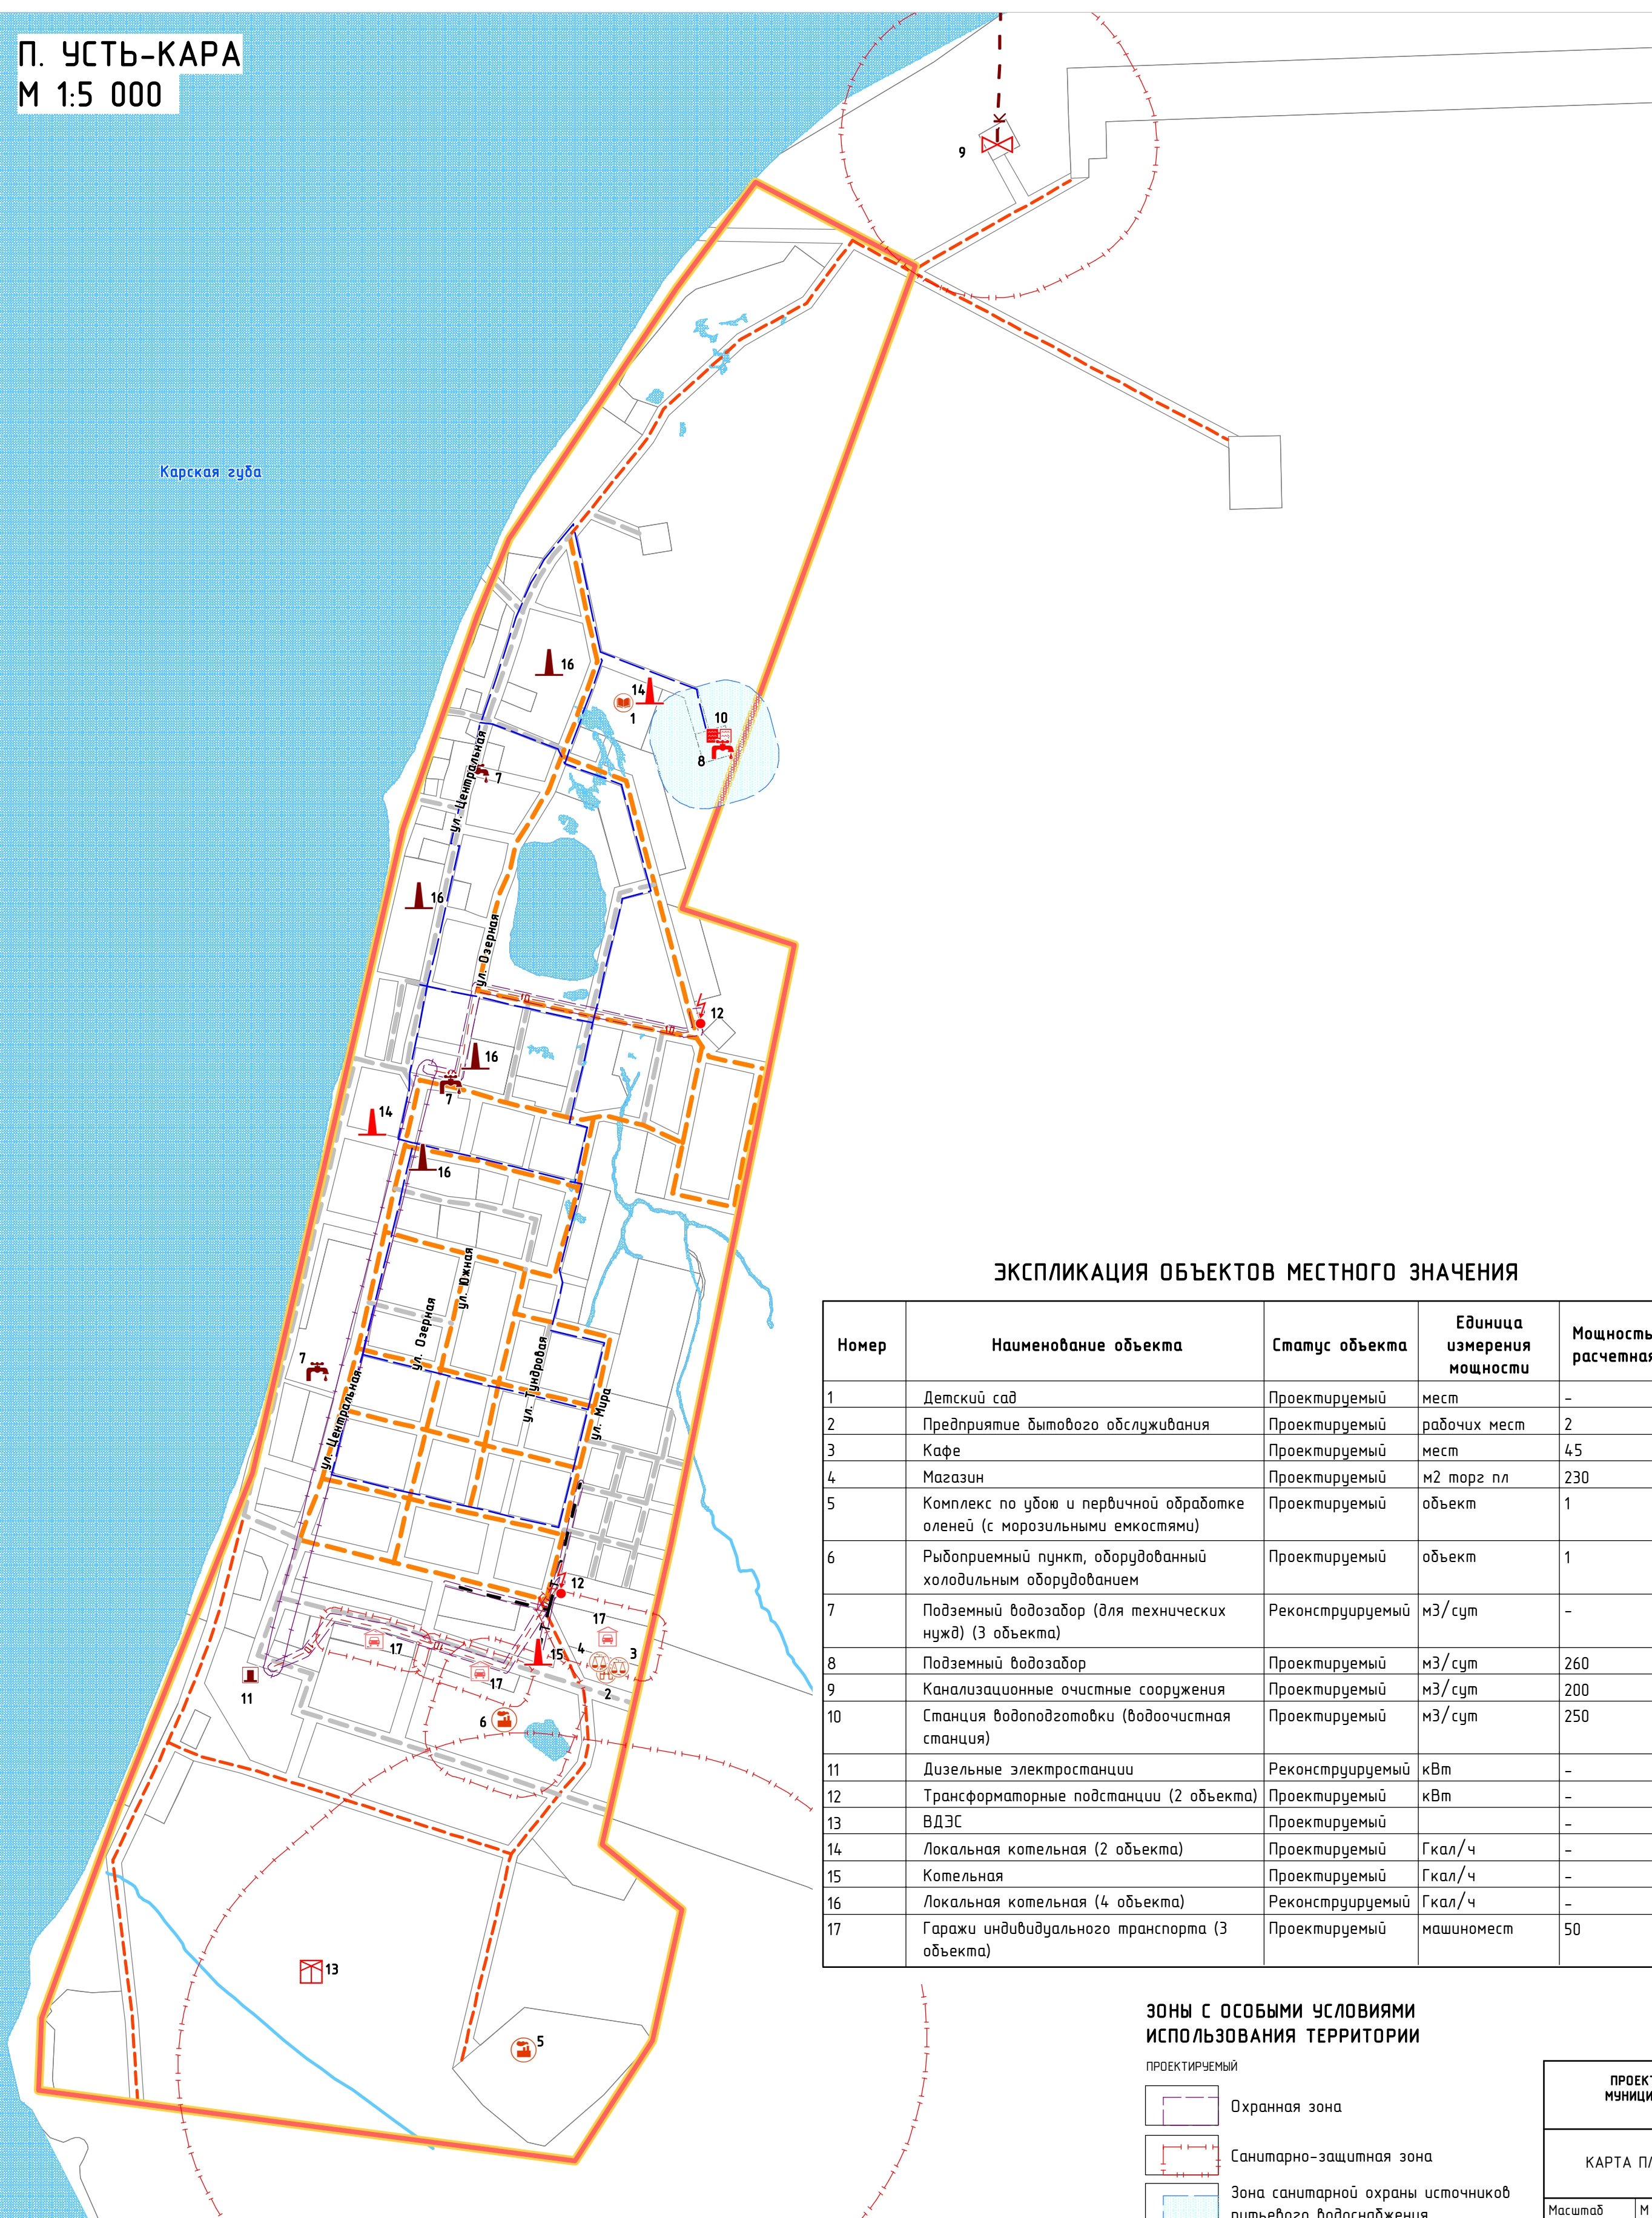

### УСЛОВНЫЕ ОБОЗНАЧЕНИЯ

#### ГРАНИЦЫ

- Граница сельского поселения
- Граница населенного пункта
- Функциональные зоны
- Поверхностные водные объекты
- Номер по экспликации

#### ОБЪЕКТЫ СОЦИАЛЬНОЙ ИНФРАСТРУКТУРЫ

##### МЕСТНОГО ЗНАЧЕНИЯ

ПРОЕКТИРУЕМЫЙ

- Учебно-образовательного назначения
- Социально-бытового назначения
- Торгового назначения и общественного питания
- Производственного и коммунально-складского назначения

#### ОБЪЕКТЫ ТРАНСПОРТНОЙ ИНФРАСТРУКТУРЫ

##### АВТОМОБИЛЬНОГО ТРАНСПОРТА

МЕСТНОГО ЗНАЧЕНИЯ

ПРОЕКТИРУЕМЫЙ

- Дорога обычного типа
- Местная улица
- Проезд
- Гаражи индивидуального транспорта

#### ОБЪЕКТЫ ИНЖЕНЕРНОЙ ИНФРАСТРУКТУРЫ

##### МЕСТНОГО ЗНАЧЕНИЯ

##### ТЕПЛОСНАБЖЕНИЕ

РЕКОНСТРУИРУЕМЫЙ

- Котельная

ПРОЕКТИРУЕМЫЙ

- Котельная

- Теплопровод магистральный

##### ВОДОСНАБЖЕНИЕ

РЕКОНСТРУИРУЕМЫЙ

- Водозабор

ПРОЕКТИРУЕМЫЙ

- Водозабор

- Станция водоподготовки (водоочистная станция)

- Водопровод

##### ВОДООТВЕДЕНИЕ

ПРОЕКТИРУЕМЫЙ

- Очистные сооружения

- Канализация магистральная

##### ЭЛЕКТРОСНАБЖЕНИЕ

ПРОЕКТИРУЕМЫЙ

- Трансформаторная подстанция

- Электростанция ветровая (ВЭС)

- Линии электропередачи 10(6) кВ

РЕКОНСТРУИРУЕМЫЙ

- Электростанция дизельная

### ЭКСПЛИКАЦИЯ ОБЪЕКТОВ МЕСТНОГО ЗНАЧЕНИЯ

Номер	Наименование объекта	Статус объекта	Единица измерения мощности	Мощность расчетная
1	Детский сад	Проектируемый	мест	-
2	Предприятие бытового обслуживания	Проектируемый	рабочих мест	2
3	Кафе	Проектируемый	мест	45
4	Магазин	Проектируемый	м2 торг пл	230
5	Комплекс по убою и первичной обработке оленей (с морозильными емкостями)	Проектируемый	объект	1
6	Рыбоприемный пункт, оборудованный холодильным оборудованием	Проектируемый	объект	1
7	Подземный водозабор (для технических нужд) (3 объекта)	Реконструируемый	м3/сут	-
8	Подземный водозабор	Проектируемый	м3/сут	260
9	Канализационные очистные сооружения	Проектируемый	м3/сут	200
10	Станция водоподготовки (водоочистная станция)	Проектируемый	м3/сут	250
11	Дизельные электростанции	Реконструируемый	кВт	-
12	Трансформаторные подстанции (2 объекта)	Проектируемый	кВт	-
13	ВДЭС	Проектируемый	-	-
14	Локальная котельная (2 объекта)	Проектируемый	Гкал/ч	-
15	Котельная	Проектируемый	Гкал/ч	-
16	Локальная котельная (4 объекта)	Реконструируемый	Гкал/ч	-
17	Гаражи индивидуального транспорта (3 объекта)	Проектируемый	машиномест	50

### ЗОНЫ С ОСОБЫМИ УСЛОВИЯМИ ИСПОЛЬЗОВАНИЯ ТЕРРИТОРИИ

ПРОЕКТИРУЕМЫЙ

- Охранная зона
- Санитарно-защитная зона
- Зона санитарной охраны источника питьевого водоснабжения

ПРОЕКТ (ВНЕСЕНИЕ ИЗМЕНЕНИЙ) ГЕНЕРАЛЬНОГО ПЛАНА  
МУНИЦИПАЛЬНОГО ОБРАЗОВАНИЯ "КАРСКИЙ СЕЛЬСОВЕТ" НЕНЕЦКОГО АВТОНОМНОГО ОКРУГА



КАРТА ПЛАНИРУЕМОГО РАЗМЕЩЕНИЯ ОБЪЕКТОВ МЕСТНОГО ЗНАЧЕНИЯ ПОСЕЛЕНИЯ

Масштаб	М 1:5 000	Директор	Кожурков О.В.	Подпись
Шифр		Архитектор	Смирнова Т.Б.	Подпись
Дата				Лист 01