


ПРОЕКТ (ВНЕСЕНИЕ ИЗМЕНЕНИЙ) ГЕНЕРАЛЬНОГО ПЛАНА МУНИЦИПАЛЬНОГО ОБРАЗОВАНИЯ "ПРИМОРСКО-КУЙСКИЙ СЕЛЬСОВЕТ" НЕНЕЦКОГО АВТОНОМНОГО ОКРУГА

КАРТА ПЛАНИРУЕМОГО РАЗМЕЩЕНИЯ ОБЪЕКТОВ МЕСТНОГО ЗНАЧЕНИЯ ПОСЕЛЕНИЯ
М 1:5 000

п. КРАСНОЕ

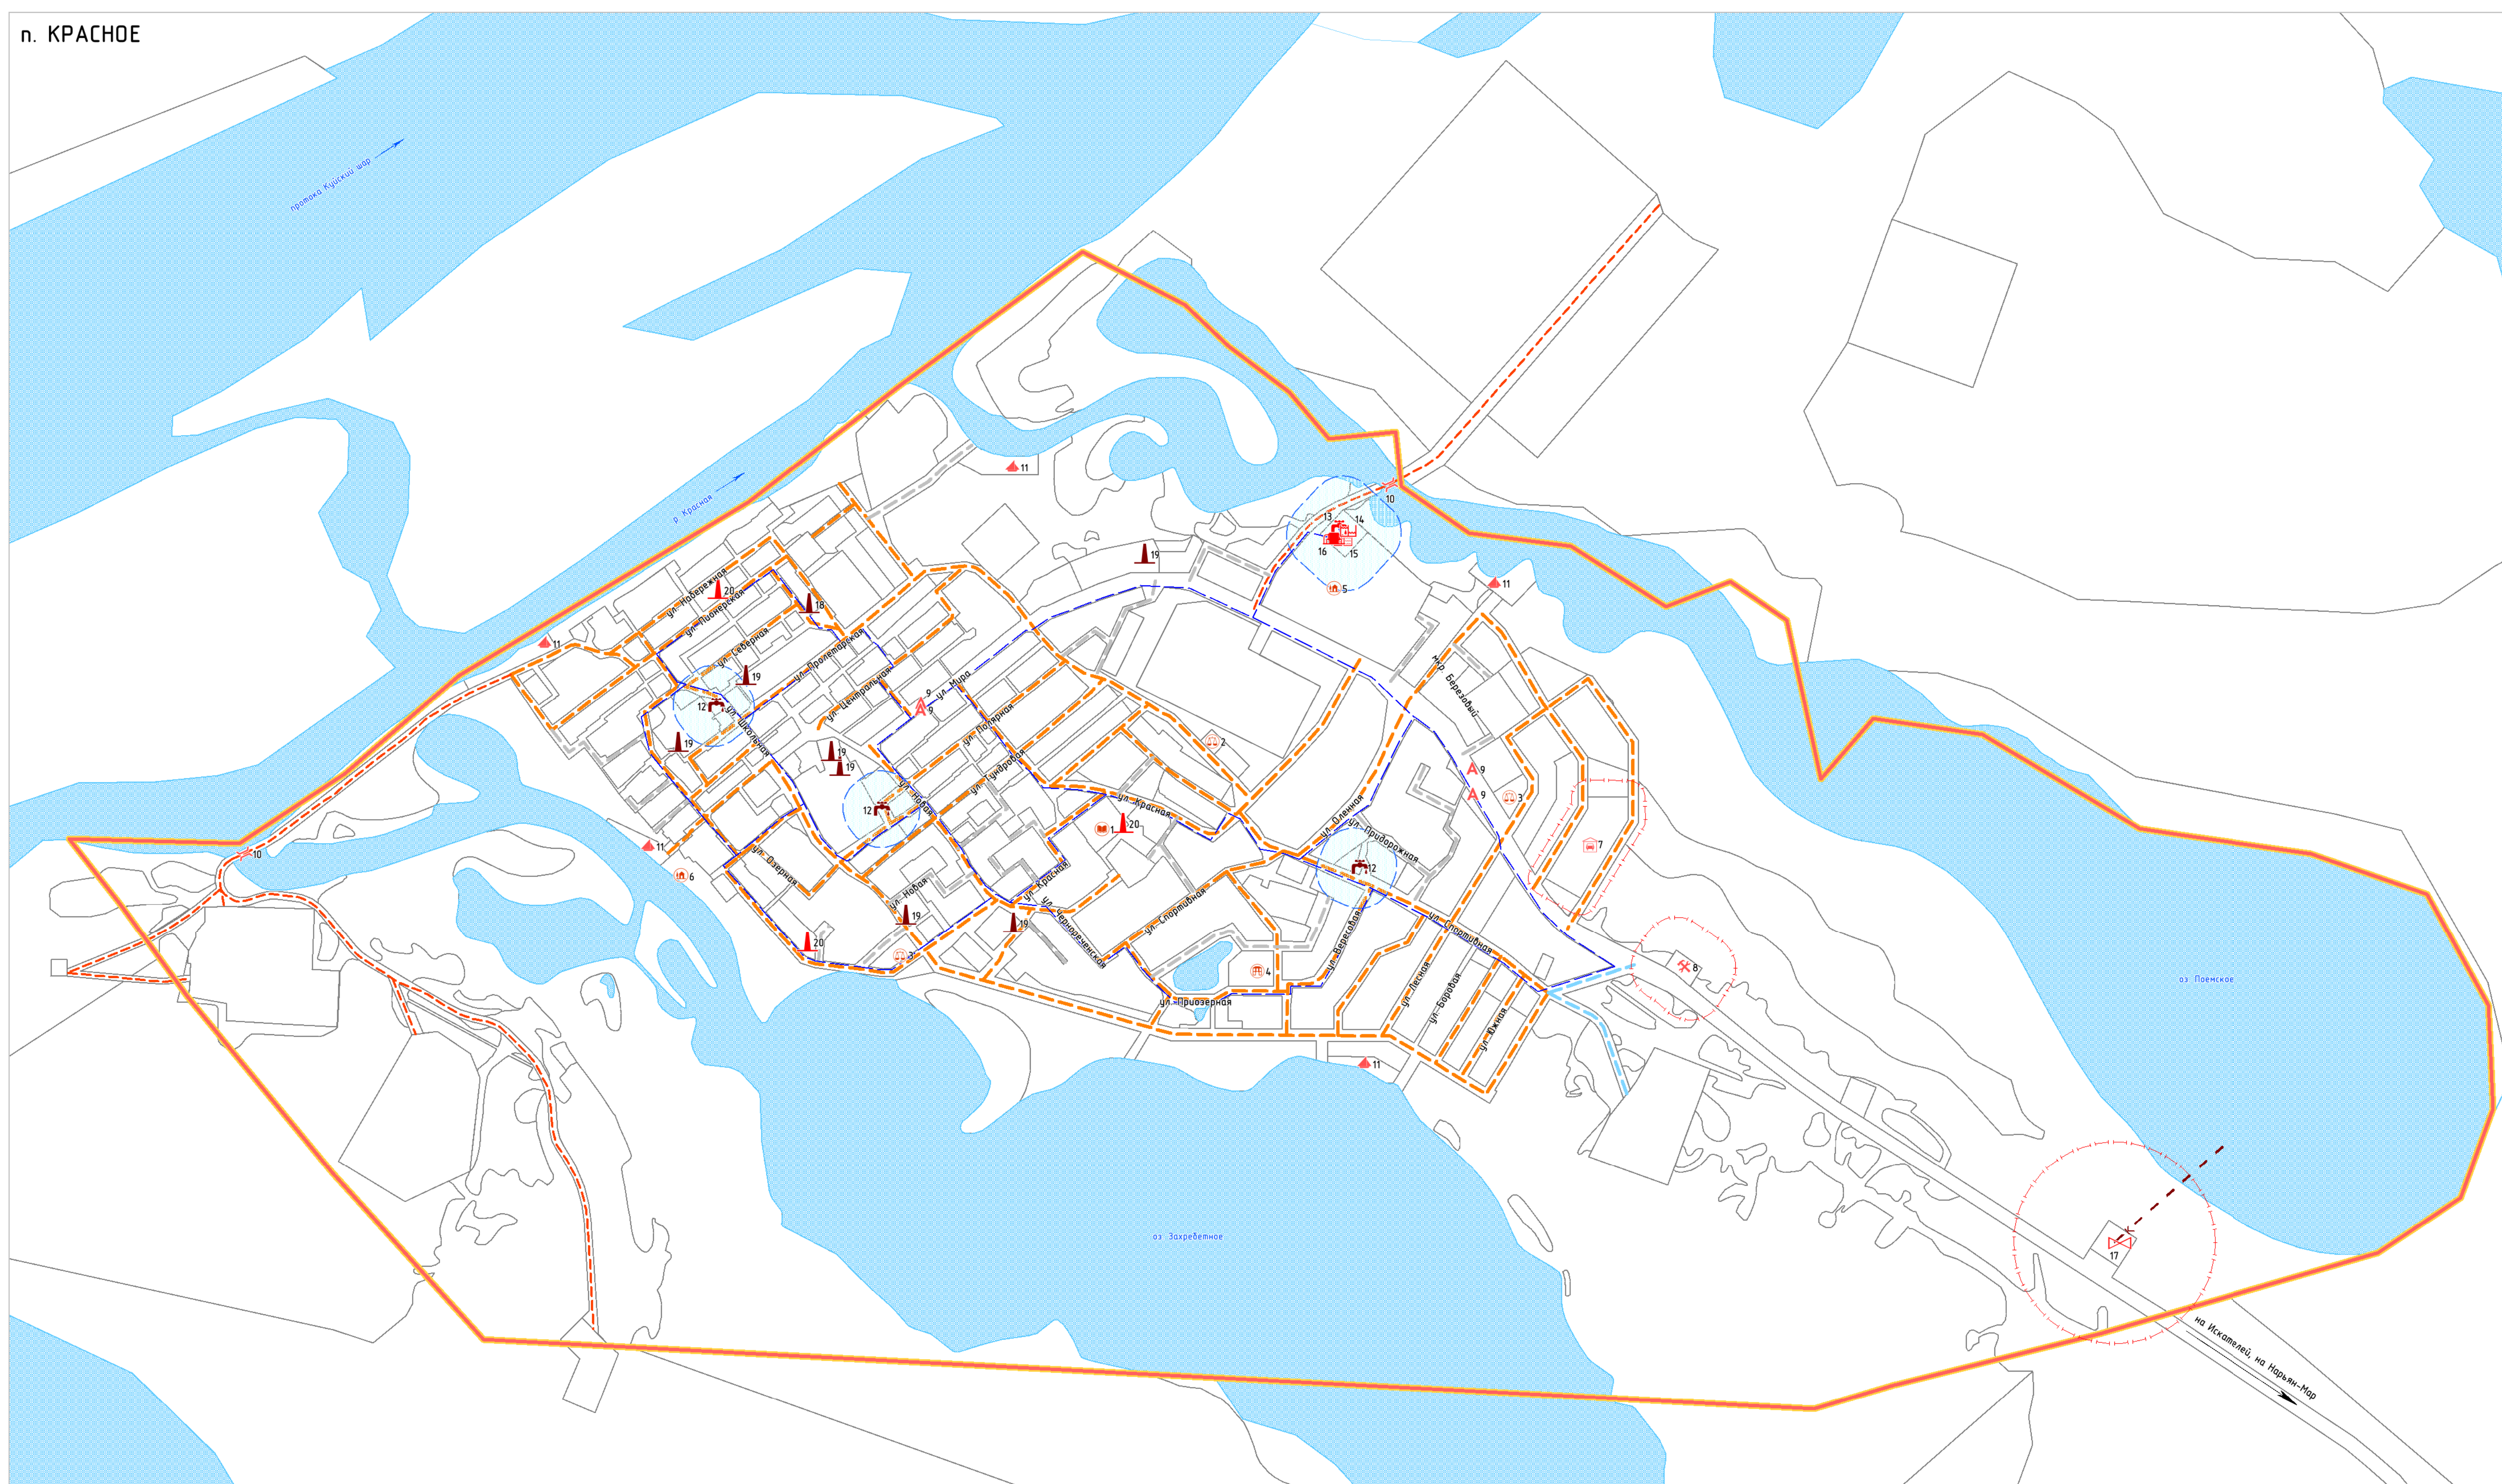

УСЛОВНЫЕ ОБОЗНАЧЕНИЯ

ГРАНИЦЫ

- Граница сельского поселения
- Граница населенного пункта
- Поверхностные водные объекты
- Функциональные зоны
- Номер по экспликациям

ОБЪЕКТЫ СОЦИАЛЬНОЙ ИНФРАСТРУКТУРЫ МЕСТНОГО ЗНАЧЕНИЯ

- Социально-бытового назначения
- Торгового назначения и общественного питания
- Отдыха и туризма

ОБЪЕКТЫ ИНЖЕНЕРНОЙ ИНФРАСТРУКТУРЫ МЕСТНОГО ЗНАЧЕНИЯ

- ТЕПЛОСНАБЖЕНИЕ**
- Котельная
 - Котельная
- ВОДОСНАБЖЕНИЕ**
- Водозабор
 - Водозабор
 - Станция водоподготовки (водоочистная станция)
 - Насосная станция
 - Резервуар
 - Водопровод
- ВОДООТВЕДЕНИЕ**
- Канализационные очистные сооружения
 - Канализация магистральная

ОБЪЕКТЫ ТРАНСПОРТНОЙ ИНФРАСТРУКТУРЫ АВТОМОБИЛЬНОГО ТРАНСПОРТА

- Дорога общего типа с капитальным типом дорожной одежды
- Местная дорога
- Местная улица
- Проезд
- Мост
- Станция технического обслуживания
- Гаражи индивидуального транспорта
- Остановка автобуса

ВОДНОГО ТРАНСПОРТА

- Лодочная станция


ЗОНЫ С ОСОБЫМИ УСЛОВИЯМИ ИСПОЛЬЗОВАНИЯ ТЕРРИТОРИИ

- Санитарно-защитная зона
- Зона санитарной охраны источника питьевого водоснабжения

ЭКСПЛИКАЦИЯ
ОБЪЕКТОВ МЕСТНОГО ЗНАЧЕНИЯ П. КРАСНОЕ

Номер позиции	Наименование объекта	Статус объекта	Единица измерения мощности	Мощность расчетная
1	Детский сад	Проектируемый	мест	20
2	Торговый центр, магазин	Проектируемый	к2 торг. пл.	-
3	Кафе (2 объекта)	Проектируемый	мест	-
4	Оздоровительный комплекс	Проектируемый	к2 зерк. воды	150
5	Парк	Проектируемый	объект	1
6	Набережная	Проектируемый	объект	1
7	Гаражи индивидуального транспорта	Проектируемый	машинмест	160
8	Станция технического обслуживания	Проектируемый	послов	4
9	Остановка автобуса	Проектируемый	объект	4
10	Мост	Проектируемый	объект	2
11	Лодочная станция	Проектируемый	объект	5
12	Подземный водозабор (для технических нужд) (3 объекта)	Реконструируемый	к3/суп	-
13	Подземный водозабор	Проектируемый	к3/суп	410
14	Резервуар для хранения воды	Проектируемый	к3	0
15	Станция водоподготовки (водоочистная станция)	Проектируемый	к3/суп	400
16	Водопроводная насосная станция	Проектируемый	к3/суп	400
17	Канализационные очистные сооружения	Проектируемый	к3/суп	300
18	Котельная	Реконструируемый	Гкал/ч	-
19	Локальная котельная (7 объектов)	Реконструируемый	Гкал/ч	-
20	Локальная котельная (3 объекта)	Проектируемый	Гкал/ч	-

д. ОСКОЛКОВО

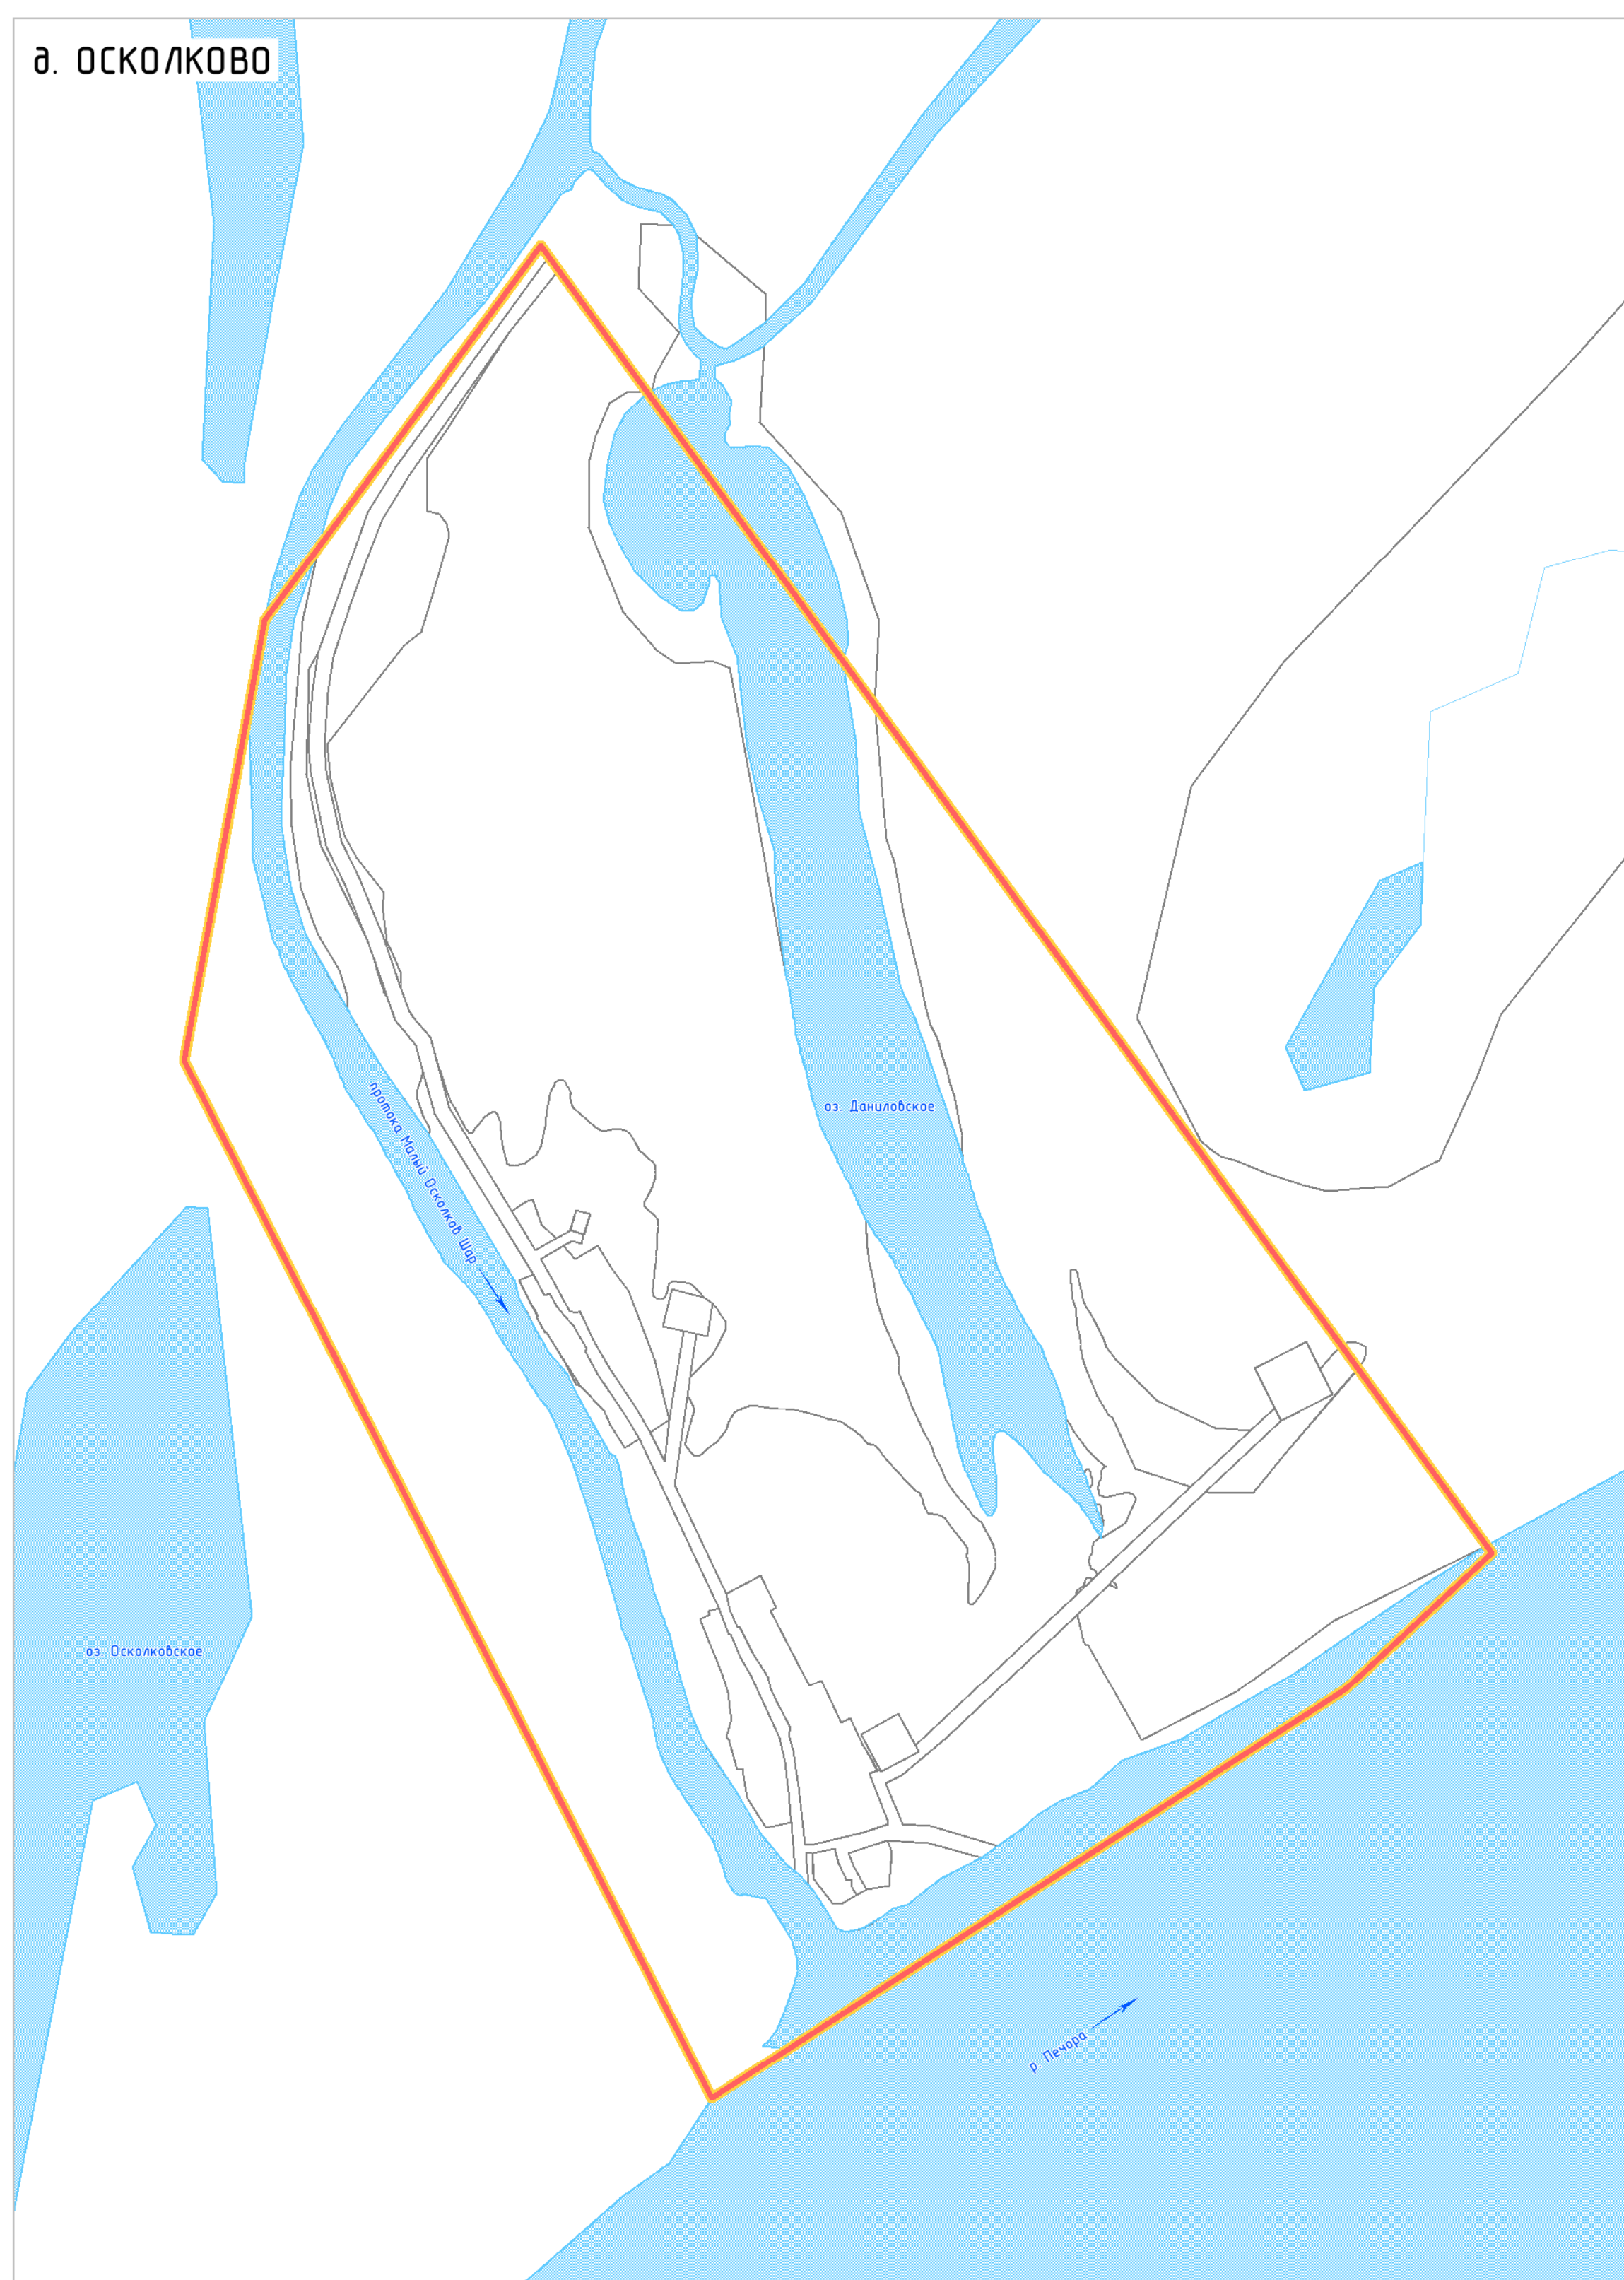

д. ЧЕРНАЯ



ЭКСПЛИКАЦИЯ
ОБЪЕКТОВ МЕСТНОГО ЗНАЧЕНИЯ Д. КУЯ

Номер позиции	Наименование объекта	Статус объекта	Единица измерения мощности	Мощность расчетная
1	Локальная котельная (3 объекта)	Реконструируемый	Гкал/ч	0
2	Подземный водозабор (для технических нужд)	Реконструируемый	к3/суп	0
3	Подземный водозабор	Проектируемый	к3/суп	11
4	Станция водоподготовки (водоочистная станция)	Проектируемый	к3/суп	10
5	Канализационные очистные сооружения	Проектируемый	к3/суп	10

д. КУЯ

