


**ПРОЕКТ (ВНЕСЕНИЕ ИЗМЕНЕНИЙ) ГЕНЕРАЛЬНОГО ПЛАНА
МУНИЦИПАЛЬНОГО ОБРАЗОВАНИЯ "ХОСЕДА-ХАРДСКИЙ СЕЛЬСОВЕТ" НЕНЕЦКОГО АВТОНОМНОГО ОКРУГА**

**КАРТА ПЛАНИРУЕМОГО РАЗМЕЩЕНИЯ ОБЪЕКТОВ МЕСТНОГО ЗНАЧЕНИЯ ПОСЕЛЕНИЯ
М 1:5 000**

п. Харута

РЕСПУБЛИКА КОМИ

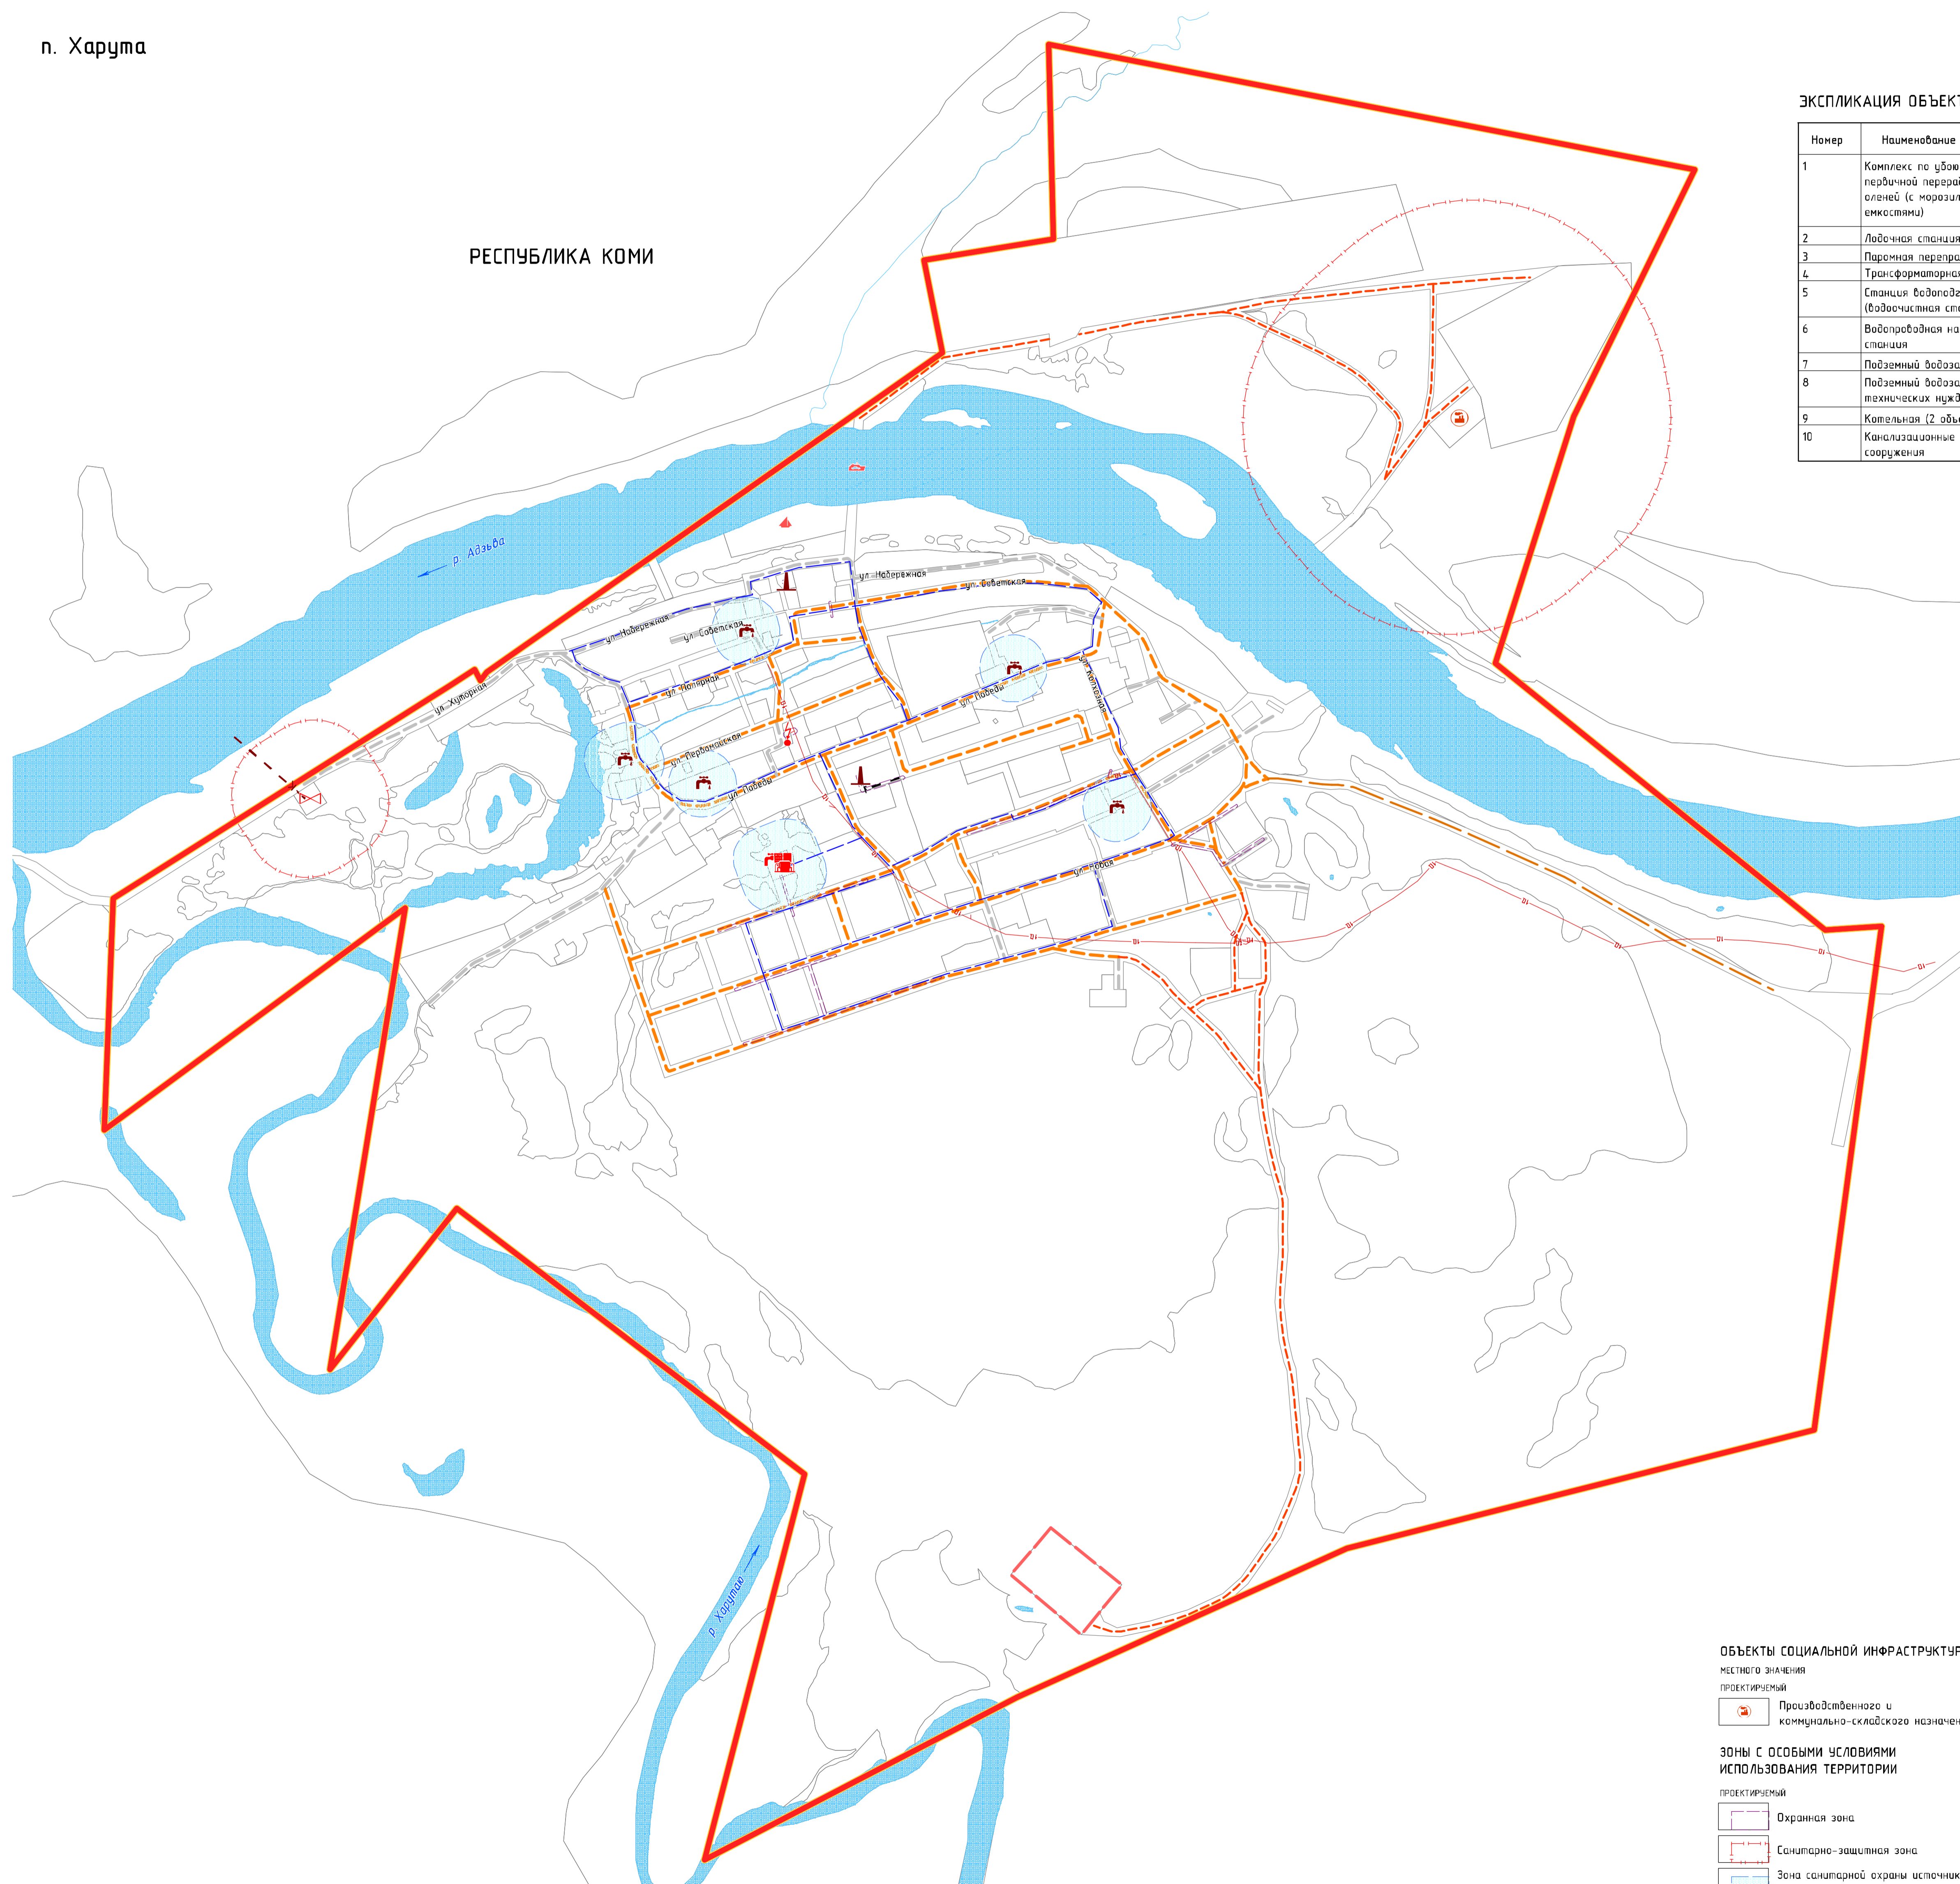

ЭКСПЛИКАЦИЯ ОБЪЕКТОВ МЕСТНОГО ЗНАЧЕНИЯ

Номер	Наименование объекта	Статус объекта	Единица измерения мощности	Мощность расчетная
1	Комплекс по добыче и первичной переработке оленей (с морозильными емкостями)	Проектируемый	объект	1
2	Лодочная станция	Проектируемый	объект	0
3	Паромная переправа	Проектируемый	объект	0
4	Трансформаторная подстанция	Проектируемый	0	0
5	Станция водоподготовки (воздухочистная станция)	Проектируемый	м3/сут	125
6	Водопроводная насосная станция	Проектируемый	м3/сут	125
7	Подземный водозабор	Реконструируемый	м3/сут	130
8	Подземный водозабор (для технических нужд) (5 объектов)	Проектируемый	м3/сут	0
9	Котельная (2 объекта)	Проектируемый	Гкал/ч	0
10	Канализационные очистные сооружения	Проектируемый	м3/сут	100

УСЛОВНЫЕ ОБОЗНАЧЕНИЯ

ГРАНИЦЫ

- Граница Ненецкого автономного округа, муниципального района "Заполярный район"
- Граница сельского поселения
- Граница населенного пункта
- Проектируемая граница населенного пункта
- Функциональные зоны
- Поверхностные водные объекты
- Номер по экспликации

**ОБЪЕКТЫ ТРАНСПОРТНОЙ ИНФРАСТРУКТУРЫ
АВТОМОБИЛЬНОГО ТРАНСПОРТА
МЕСТНОГО ЗНАЧЕНИЯ**

- Дорога общего типа с низшим типом дорожной одежды
- Проектируемый
- Дорога общего типа
- Местная улица
- Проезд

**ВОДНОГО ТРАНСПОРТА
МЕСТНОГО ЗНАЧЕНИЯ**

- Проектируемый
- Паромная переправа
- Лодочная станция

**ОБЪЕКТЫ ИНЖЕНЕРНОЙ ИНФРАСТРУКТУРЫ
МЕСТНОГО ЗНАЧЕНИЯ**

ТЕПЛОСНАБЖЕНИЕ

- Реконструируемый, проектируемый
- Котельная
- Реконструируемый, проектируемый
- Теплотрасса магистральная

ВОДОСНАБЖЕНИЕ

- Реконструируемый
- Проектируемый
- Водозабор
- Проектируемый
- Водозабор
- Насосная станция
- Станция водоподготовки (воздухочистная станция)
- Водопровод

ВОДООТВЕДЕНИЕ

- Проектируемый
- Очистные сооружения
- Канализация магистральная

ЭЛЕКТРОСНАБЖЕНИЕ

- Проектируемый
- Трансформаторная подстанция
- Линии электропередачи 10(6) кВ

**ОБЪЕКТЫ СОЦИАЛЬНОЙ ИНФРАСТРУКТУРЫ
МЕСТНОГО ЗНАЧЕНИЯ**

- Проектируемый
- Производственного и коммунально-складского назначения

**ЗОНЫ С ОСОБЫМИ УСЛОВИЯМИ
ИСПОЛЬЗОВАНИЯ ТЕРРИТОРИИ**

- Проектируемый
- Охранная зона
- Санитарно-защитная зона
- Зона санитарной охраны источника питьевого водоснабжения

ПРОЕКТ (ВНЕСЕНИЕ ИЗМЕНЕНИЙ) ГЕНЕРАЛЬНОГО ПЛАНА МУНИЦИПАЛЬНОГО ОБРАЗОВАНИЯ "ХОСЕДА-ХАРДСКИЙ СЕЛЬСОВЕТ" НЕНЕЦКОГО АВТОНОМНОГО ОКРУГА			
КАРТА ПЛАНИРУЕМОГО РАЗМЕЩЕНИЯ ОБЪЕКТОВ МЕСТНОГО ЗНАЧЕНИЯ ПОСЕЛЕНИЯ			
Масштаб	М 1:5 000	Директор	Кожурков О.В.
Шифр		Архитектор	Смирнова Т.В.
Дата			Лист 01