



# ПРОЕКТ (ВНЕСЕНИЕ ИЗМЕНЕНИЙ) ГЕНЕРАЛЬНОГО ПЛАНА МУНИЦИПАЛЬНОГО ОБРАЗОВАНИЯ "ПОСЕЛОК АМДЕРМА" НЕНЕЦКОГО АВТОНОМНОГО ОКРУГА

КАРТА ФУНКЦИОНАЛЬНЫХ ЗОН ПОСЕЛЕНИЯ  
М 1:5 000

П. АМДЕРМА (ФРАГМЕНТ)  
М 1:5 000

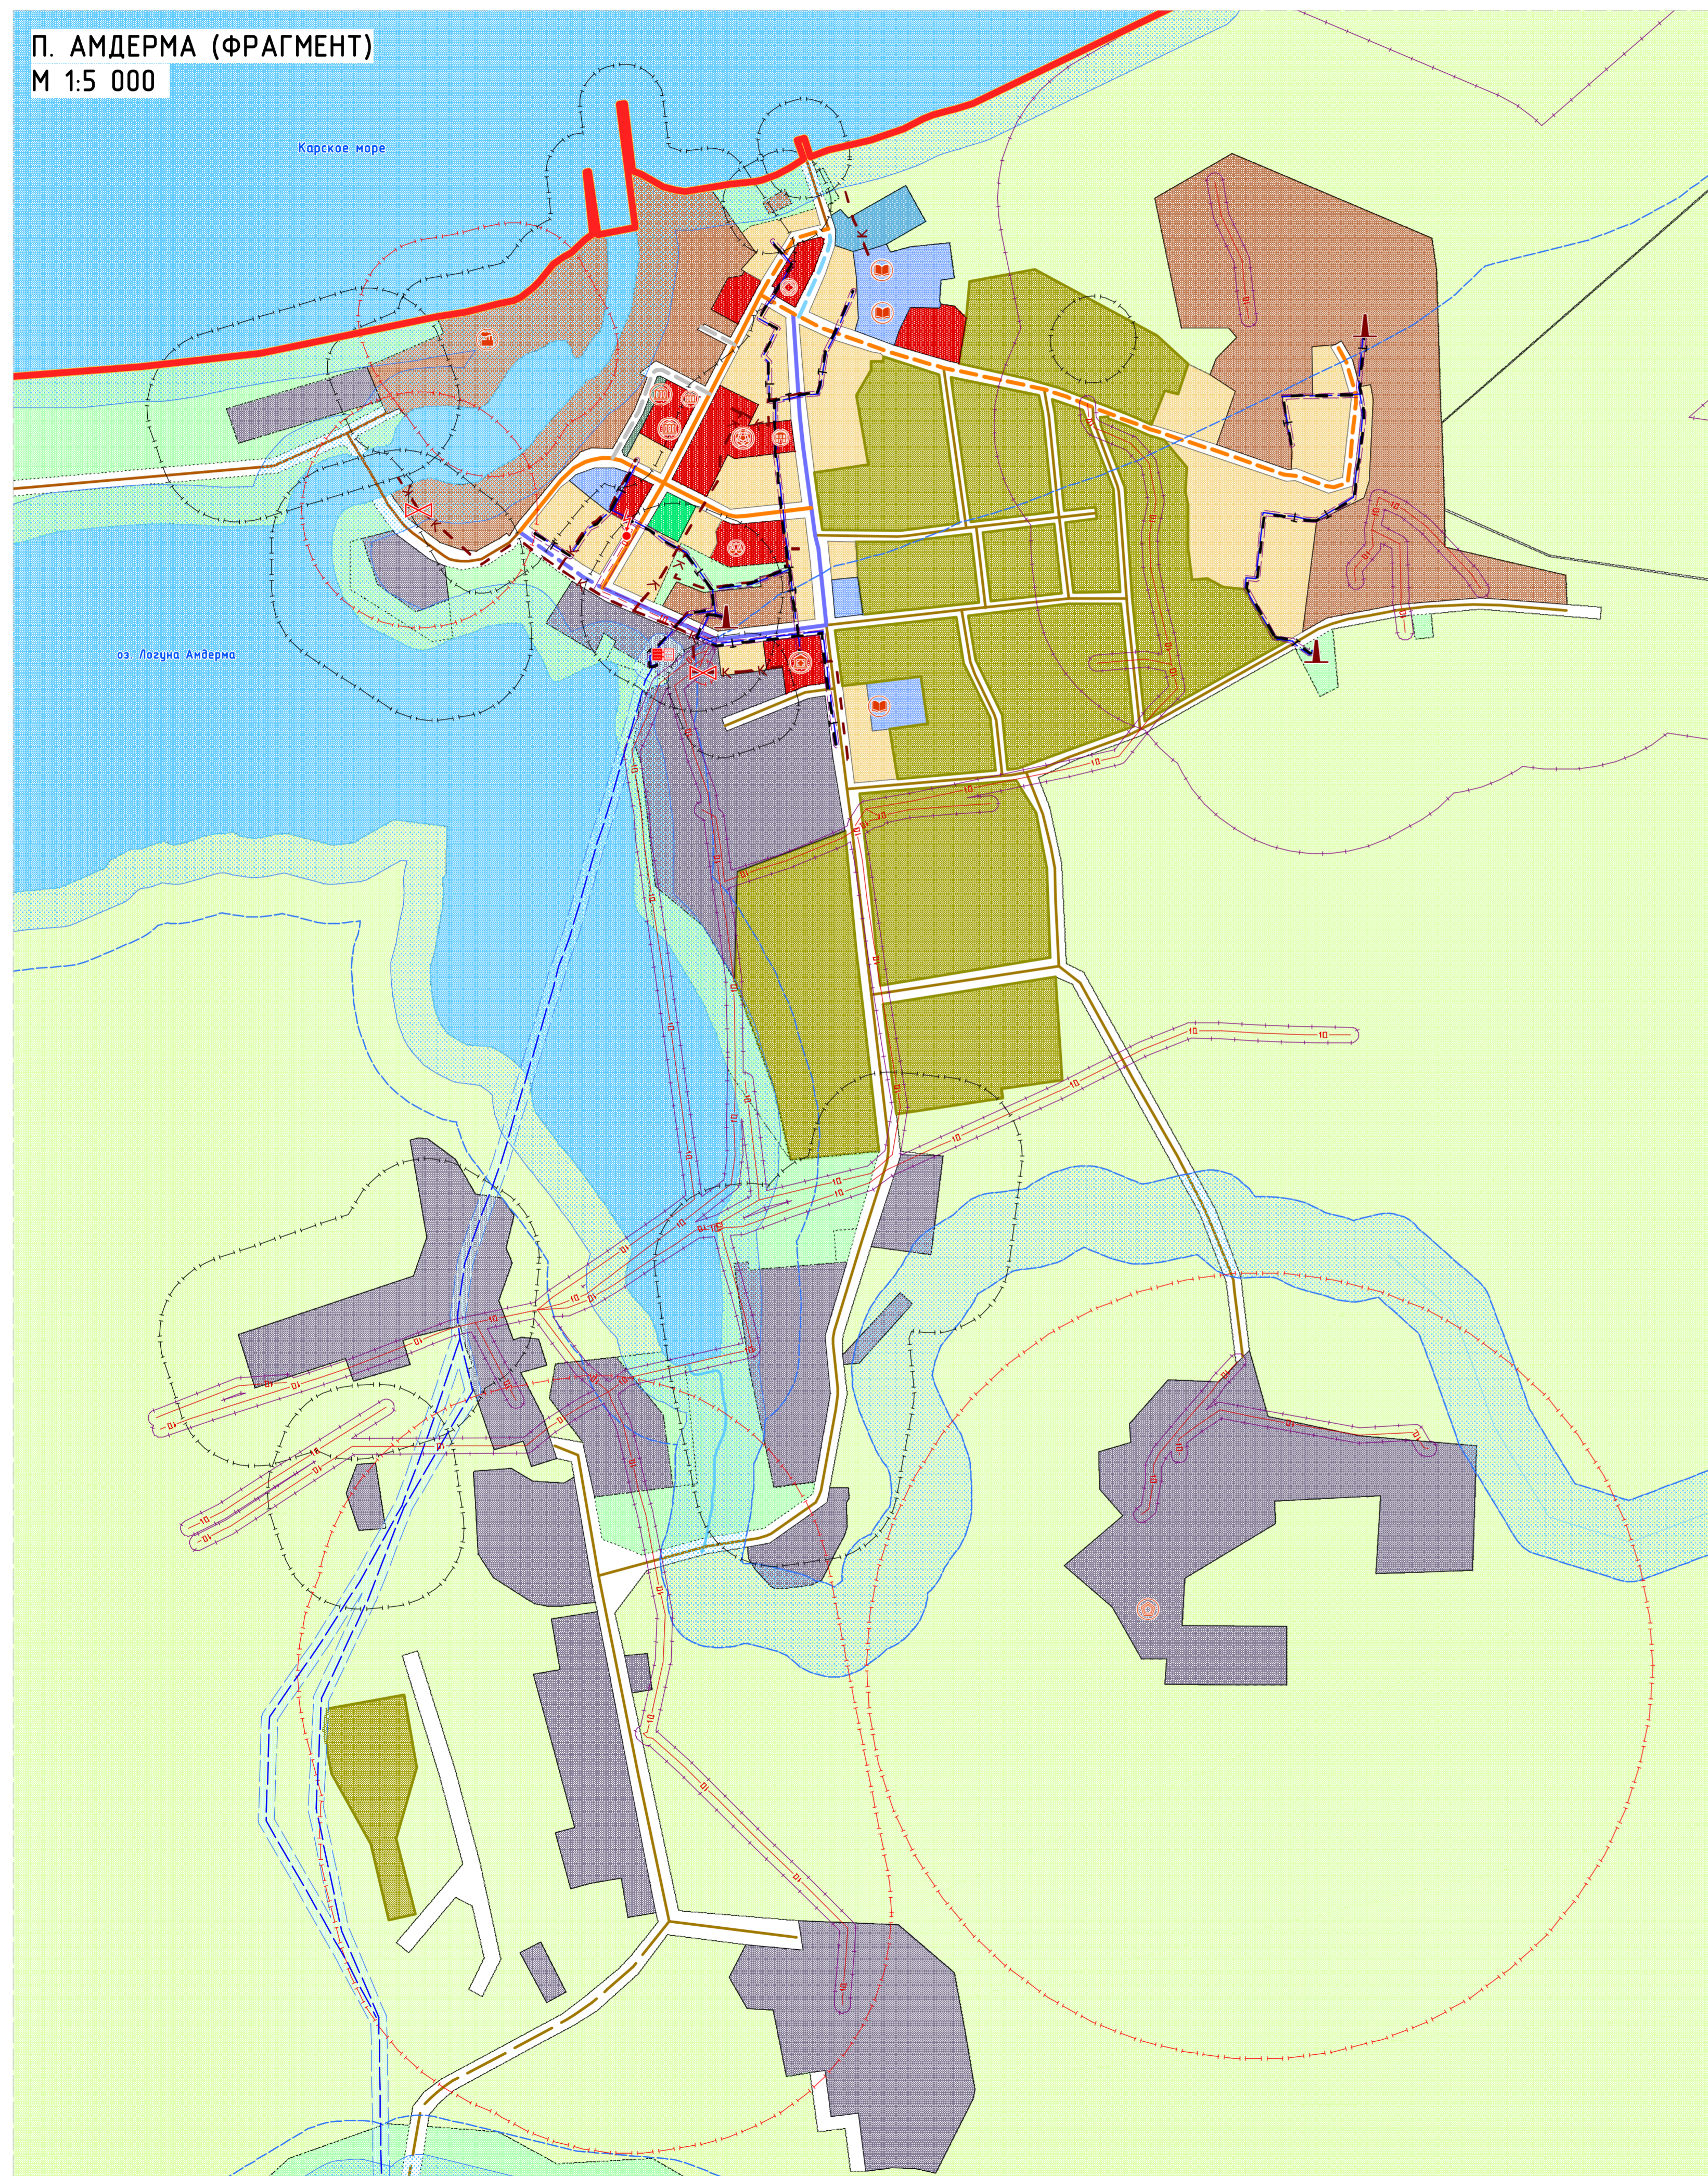

П. АМДЕРМА  
М 1:50 000

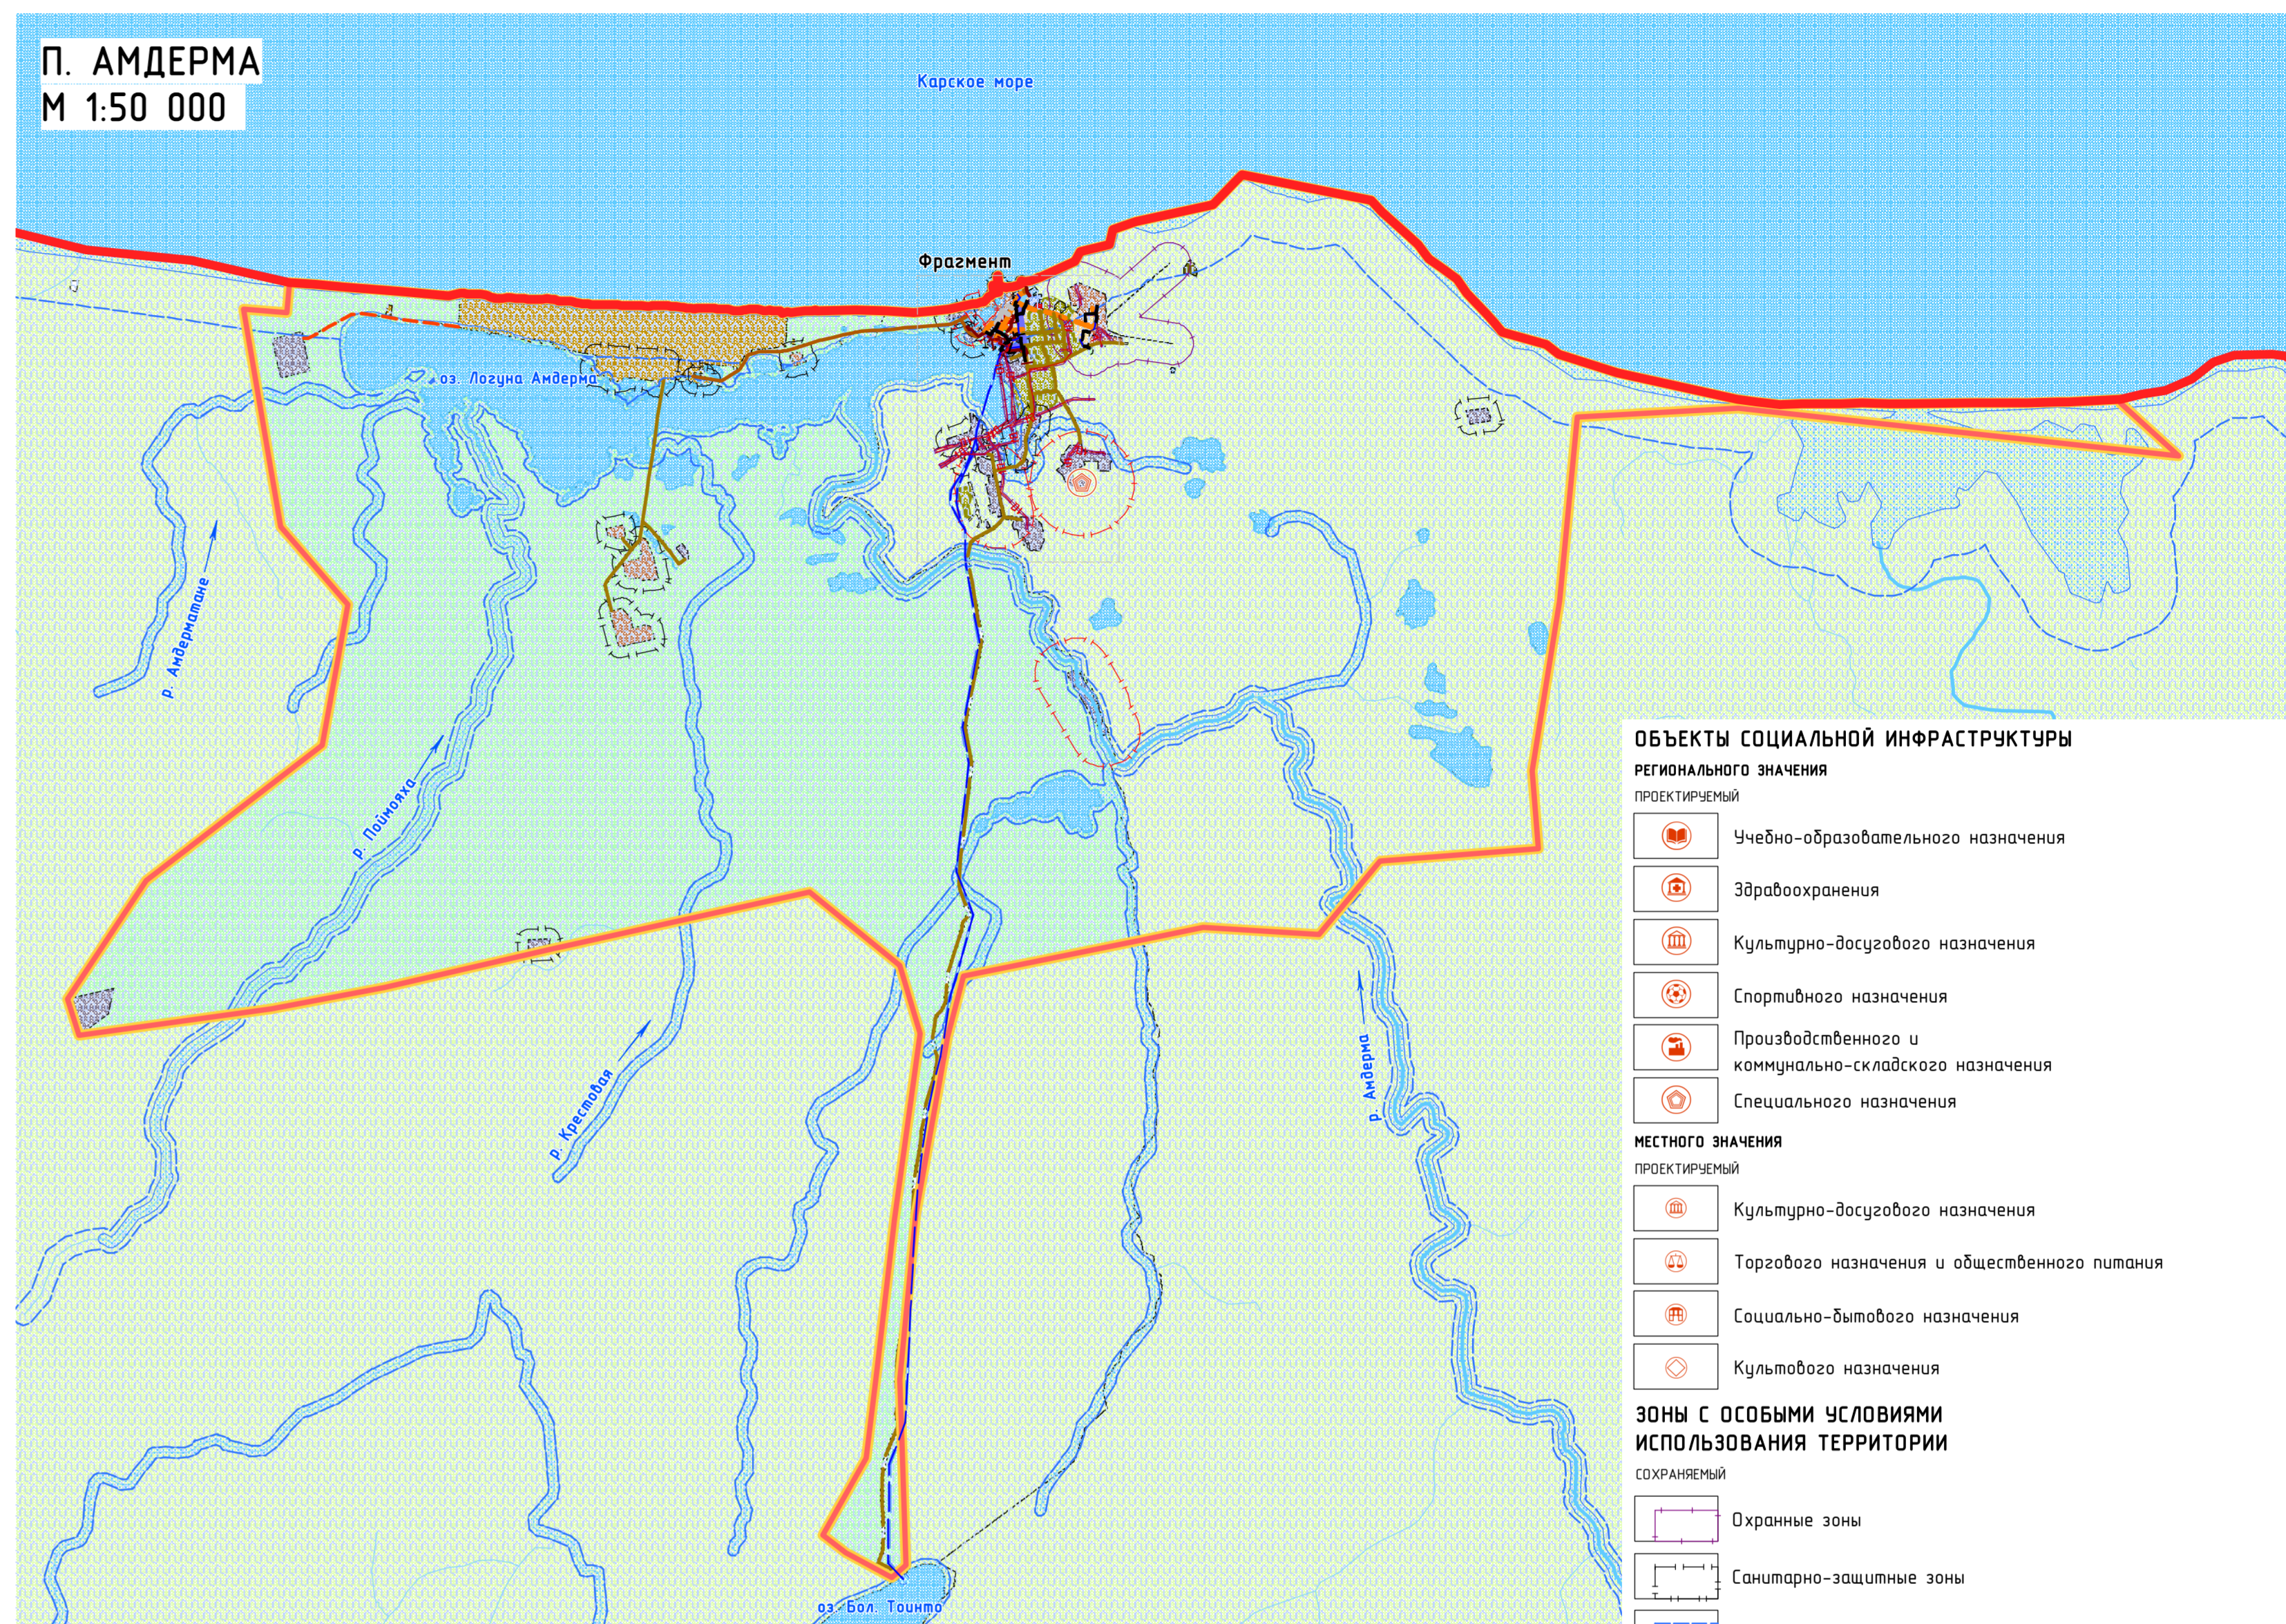

### ОБЪЕКТЫ СОЦИАЛЬНОЙ ИНФРАСТРУКТУРЫ

- РЕГИОНАЛЬНОГО ЗНАЧЕНИЯ**  
ПРОЕКТИРУЕМЫЙ
- Учебно-образовательного назначения
  - Здравоохранения
  - Культурно-досугового назначения
  - Спортивного назначения
  - Производственного и коммунально-складского назначения
  - Специального назначения

- МЕСТНОГО ЗНАЧЕНИЯ**  
ПРОЕКТИРУЕМЫЙ
- Культурно-досугового назначения
  - Торгового назначения и общественного питания
  - Социально-бытового назначения
  - Культурного назначения

### ЗОНЫ С ОСОБЫМИ УСЛОВИЯМИ ИСПОЛЬЗОВАНИЯ ТЕРРИТОРИИ

- СОХРАНЯЕМЫЙ**
- Охранные зоны
  - Санитарно-защитные зоны
  - Водоохранная зона
  - Прибрежная защитная полоса
- ПРОЕКТИРУЕМЫЙ**
- Охранные зоны
  - Санитарно-защитные зоны
  - Зона санитарной охраны источников питьевого водоснабжения

### ТЕРРИТОРИИ, ПОДВЕРЖЕННЫЕ РИСКУ ЧС

- Территории, подверженные опасным мерзлотным процессам

### ОБЪЕКТЫ ТРАНСПОРТНОЙ ИНФРАСТРУКТУРЫ

- АВТОМОБИЛЬНОГО ТРАНСПОРТА**
- МЕСТНОГО ЗНАЧЕНИЯ**  
СОХРАНЯЕМЫЙ
- Дорога общего типа с капитальным типом дорожной одежды
  - Дорога общего типа с низшим типом дорожной одежды
  - Основная улица сельского поселения
  - Местная улица
- ПРОЕКТИРУЕМЫЙ**
- Дорога общего типа с капитальным типом дорожной одежды
  - Местная дорога
  - Основная улица сельского поселения
  - Местная улица
  - Проезд

### УСЛОВНЫЕ ОБОЗНАЧЕНИЯ

#### ГРАНИЦЫ

- Граница Ненецкого автономного округа, муниципального района "Заполяный район"
- Граница сельского поселения
- Граница населенного пункта
- Поверхностные водные объекты

#### ФУНКЦИОНАЛЬНЫЕ ЗОНЫ

- Застройки малоэтажными жилыми домами
- Общественно-деловая
- Учебно-образовательная
- Производственная
- Коммунально-складская
- Инженерной инфраструктуры
- Транспортной инфраструктуры
- Озелененных территорий общего пользования
- Сельскохозяйственного использования
- Защитного озеленения
- Оборон и безопасности
- Ритуального назначения
- Природного ландшафта
- Акваторий
- Улично-дорожной сети

### ОБЪЕКТЫ ИНЖЕНЕРНОЙ ИНФРАСТРУКТУРЫ

#### МЕСТНОГО ЗНАЧЕНИЯ

- ТЕПЛОСНАБЖЕНИЕ**  
РЕКОНСТРУИРУЕМЫЙ, ПРОЕКТИРУЕМЫЙ
- Котельная
  - Теплопровод магистральный

#### ВОДОСНАБЖЕНИЕ

- РЕКОНСТРУИРУЕМЫЙ
- Насосная станция
  - Водозабор

#### ПРОЕКТИРУЕМЫЙ

- Станция водоподготовки (водоочистная станция)

#### РЕКОНСТРУИРУЕМЫЙ, ПРОЕКТИРУЕМЫЙ

- Водопробой

#### ВОДООТВЕДЕНИЕ

- ПРОЕКТИРУЕМЫЙ
- Канализационные очистные сооружения

#### РЕКОНСТРУИРУЕМЫЙ, ПРОЕКТИРУЕМЫЙ

- Канализация магистральная

#### ЭЛЕКТРОСНАБЖЕНИЕ

- СОХРАНЯЕМЫЙ
- Линии электропередачи 10(6) кВ

#### ПРОЕКТИРУЕМЫЙ

- Трансформаторная подстанция
- Линии электропередачи 10(6) кВ

ПРОЕКТ (ВНЕСЕНИЕ ИЗМЕНЕНИЙ) ГЕНЕРАЛЬНОГО ПЛАНА МУНИЦИПАЛЬНОГО ОБРАЗОВАНИЯ "ПОСЕЛОК АМДЕРМА" НЕНЕЦКОГО АВТОНОМНОГО ОКРУГА					
КАРТА ФУНКЦИОНАЛЬНЫХ ЗОН ПОСЕЛЕНИЯ					
Масштаб	М 1:5 000	Директор	Кожурков О.В.	Подпись	
Шифр		Архитектор	Смирнова Т.Б.	Подпись	
Дата				Лист	03