


ПРОЕКТ (ВНЕСЕНИЕ ИЗМЕНЕНИЙ) ГЕНЕРАЛЬНОГО ПЛАНА МУНИЦИПАЛЬНОГО ОБРАЗОВАНИЯ "ГОРОДСКОЕ ПОСЕЛЕНИЕ "РАБОЧИЙ ПОСЕЛОК ИСКАТЕЛЕЙ"

КАРТА ФУНКЦИОНАЛЬНЫХ ЗОН ПОСЕЛЕНИЯ
М 1:5 000

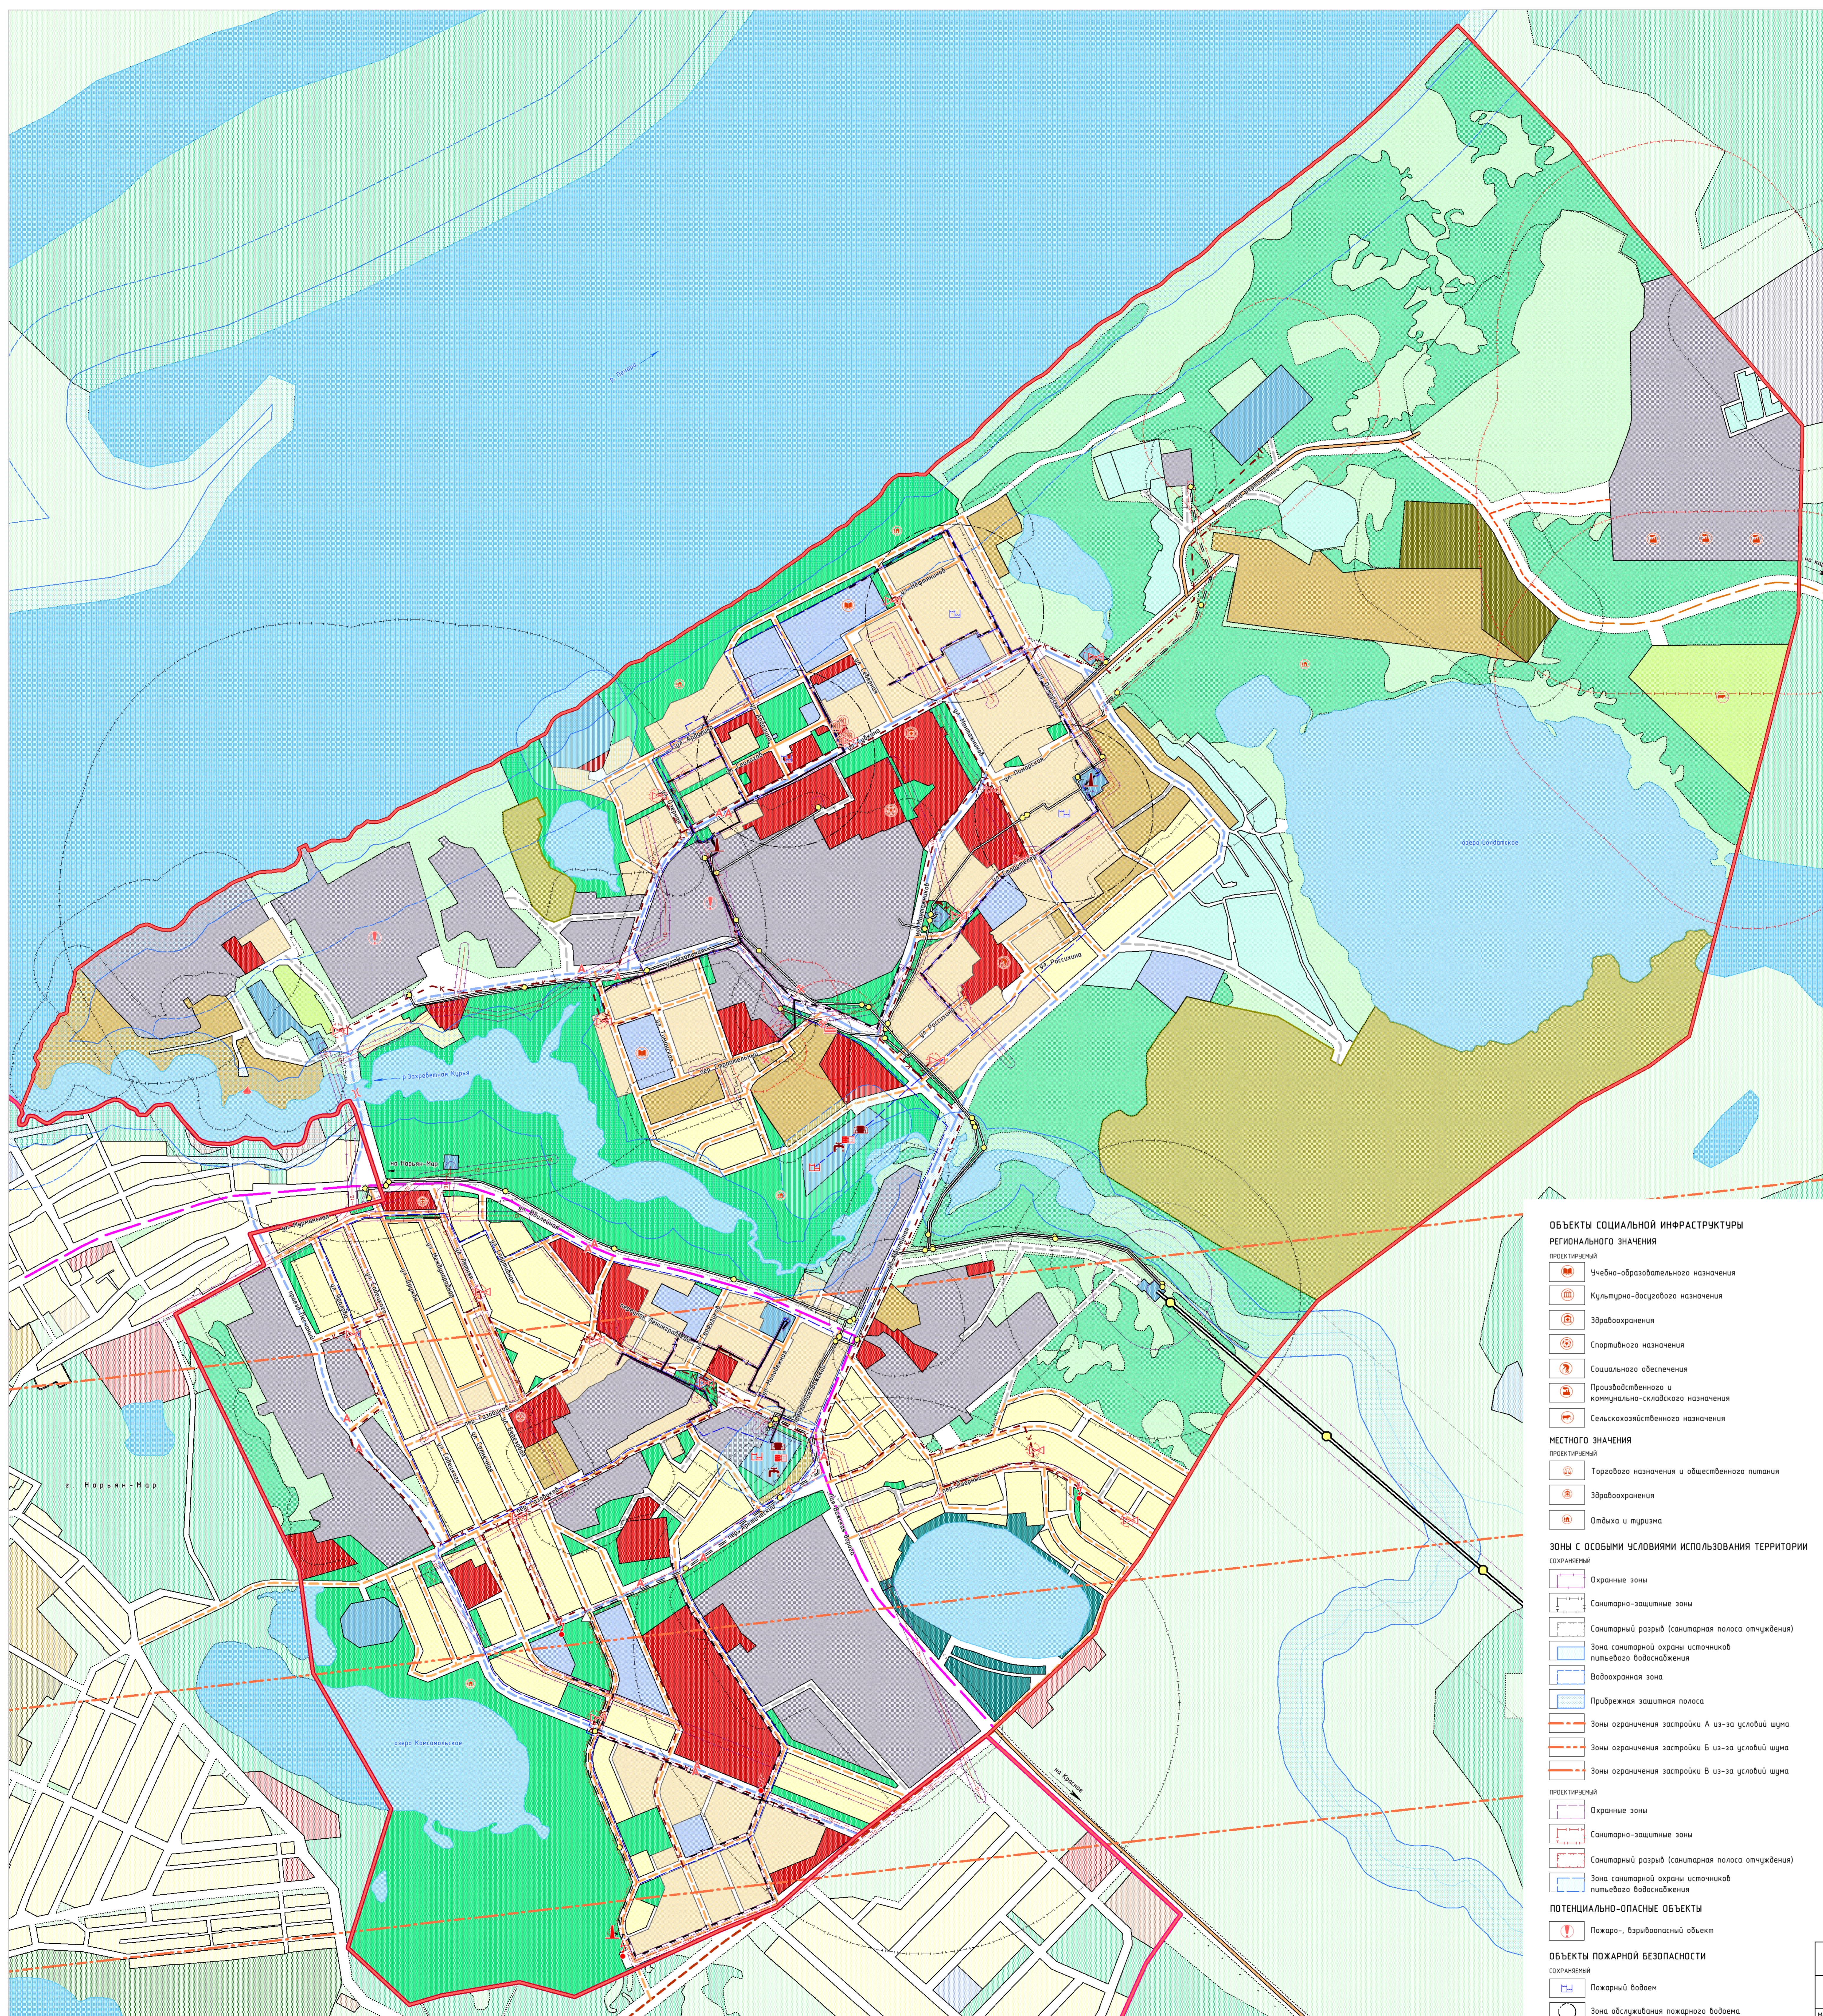

УСЛОВНЫЕ ОБОЗНАЧЕНИЯ

ГРАНИЦЫ

- Граница городского округа
- Граница городского поселения
- Граница населенного пункта
- Поверхностные водные объекты

ФУНКЦИОНАЛЬНЫЕ ЗОНЫ

- Застройки малоэтажными жилыми домами
- Застройки индивидуальными жилыми домами
- Общественно-деловая
- Учебно-образовательная
- Производственная
- Коммунально-складская
- Инженерной инфраструктуры
- Транспортной инфраструктуры
- Озелененных территорий общего пользования
- Объектов отдыха, туризма и санаторно-курортного лечения
- Занятия объектами сельскохозяйственного назначения
- Сельскохозяйственных, аграрных и лесных объектов с общественными функциями
- Рекреационного назначения
- Обороны и безопасности
- Природного ландшафта
- Территорий, покрытых лесом и кустарником
- Акваторий
- Улично-дорожной сети

ОБЪЕКТЫ ТРАНСПОРТНОЙ ИНФРАСТРУКТУРЫ

АВТОМОБИЛЬНОГО ТРАНСПОРТА

РЕГИОНАЛЬНОГО ЗНАЧЕНИЯ

СОХРАНЯЕМЫЙ

- Дорога общего типа с капитальным типом дорожной одежды

МЕСТНОГО ЗНАЧЕНИЯ

ПРОЕКТИРУЕМЫЙ

- Дорога общего типа
- Магистральные городские дороги 2 класса
- Магистральная улица районного значения
- Улицы и дороги местного значения
- Проезд
- Станция технического обслуживания
- Автостоянка
- Мост

РЕКОНСТРУИРУЕМЫЙ

- Магистральная улица областного значения 2 класса
- Магистральная улица районного значения

СОХРАНЯЕМЫЙ

- Дорога общего типа с низким типом дорожной одежды
- Улицы и дороги местного значения

ВОДНОГО ТРАНСПОРТА

МЕСТНОГО ЗНАЧЕНИЯ

ПРОЕКТИРУЕМЫЙ

- Лодочная станция

ОБЪЕКТЫ ИНЖЕНЕРНОЙ ИНФРАСТРУКТУРЫ

ФЕДЕРАЛЬНОГО ЗНАЧЕНИЯ

ГАЗОСНАБЖЕНИЕ

СОХРАНЯЕМЫЙ

- Магистральный газопровод

РЕГИОНАЛЬНОГО ЗНАЧЕНИЯ

ЭЛЕКТРОСНАБЖЕНИЕ

СОХРАНЯЕМЫЙ

- Линии электропередачи 10(6) кВ
- Трансформаторная подстанция
- Линии электропередачи 10(6) кВ

ТЕПЛОСНАБЖЕНИЕ

РЕКОНСТРУИРУЕМЫЙ

- Котельная
- Котельная
- Теплопункт магистральный

РЕКОНСТРУИРУЕМЫЙ

ВОДОСНАБЖЕНИЕ

РЕКОНСТРУИРУЕМЫЙ

- Водозабор
- Насосная станция
- Станция водоподготовки (водочистная станция)
- Резервуар
- Водопровод
- Канализационная насосная станция
- Канализация магистральная

РЕКОНСТРУИРУЕМЫЙ

ВОДОСНАБЖЕНИЕ

ПРОЕКТИРУЕМЫЙ

- Газопровод высокого давления
- Газорегуляторный пункт (ГРП)
- Газопровод высокого давления

ПРОЕКТИРУЕМЫЙ

МЕСТНОГО ЗНАЧЕНИЯ

ГАЗОСНАБЖЕНИЕ

СОХРАНЯЕМЫЙ

- Газопровод высокого давления
- Газорегуляторный пункт (ГРП)
- Газопровод высокого давления

ПРОЕКТИРУЕМЫЙ

ОБЪЕКТЫ СОЦИАЛЬНОЙ ИНФРАСТРУКТУРЫ

РЕГИОНАЛЬНОГО ЗНАЧЕНИЯ

ПРОЕКТИРУЕМЫЙ

- Учебно-образовательного назначения
- Культурно-воспитательного назначения
- Здравоохранения
- Спортивного назначения
- Социального обеспечения
- Производственного и коммунально-складского назначения
- Сельскохозяйственного назначения

МЕСТНОГО ЗНАЧЕНИЯ

ПРОЕКТИРУЕМЫЙ

- Торгового назначения и общественного питания
- Здравоохранения
- Отдыха и туризма

СОХРАНЯЕМЫЙ

Зоны с особыми условиями использования территории

ПРОЕКТИРУЕМЫЙ

- Охранные зоны
- Санитарно-защитные зоны
- Санитарный разрыв (санитарная полоса отчуждения)
- Зона санитарной охраны источников питьевого водоснабжения
- Водоохранная зона
- Прибрежная защитная полоса
- Зоны ограничения застройки А из-за условий шума
- Зоны ограничения застройки Б из-за условий шума
- Зоны ограничения застройки В из-за условий шума

ПРОЕКТИРУЕМЫЙ

СОХРАНЯЕМЫЙ

- Охранные зоны
- Санитарно-защитные зоны
- Санитарный разрыв (санитарная полоса отчуждения)
- Зона санитарной охраны источников питьевого водоснабжения

ПОТЕНЦИАЛЬНО-ОПАСНЫЕ ОБЪЕКТЫ

- Пожаро-, взрывоопасный объект

ОБЪЕКТЫ ПОЖАРНОЙ БЕЗОПАСНОСТИ

СОХРАНЯЕМЫЙ

- Пожарный водоем
- Зона обслуживания пожарного водоема

ПРОЕКТИРУЕМЫЙ

ПРОЕКТ (ВНЕСЕНИЕ ИЗМЕНЕНИЙ) ГЕНЕРАЛЬНОГО ПЛАНА МУНИЦИПАЛЬНОГО ОБРАЗОВАНИЯ "ГОРОДСКОЕ ПОСЕЛЕНИЕ "РАБОЧИЙ ПОСЕЛОК ИСКАТЕЛЕЙ"			
КАРТА ФУНКЦИОНАЛЬНЫХ ЗОН ПОСЕЛЕНИЯ			
Масштаб	М 1:5 000	Директор	Колесников О.В.
Выпол.	Выпол.	Инженер	Смирнова Т.Б.
Дата		Лист	13