
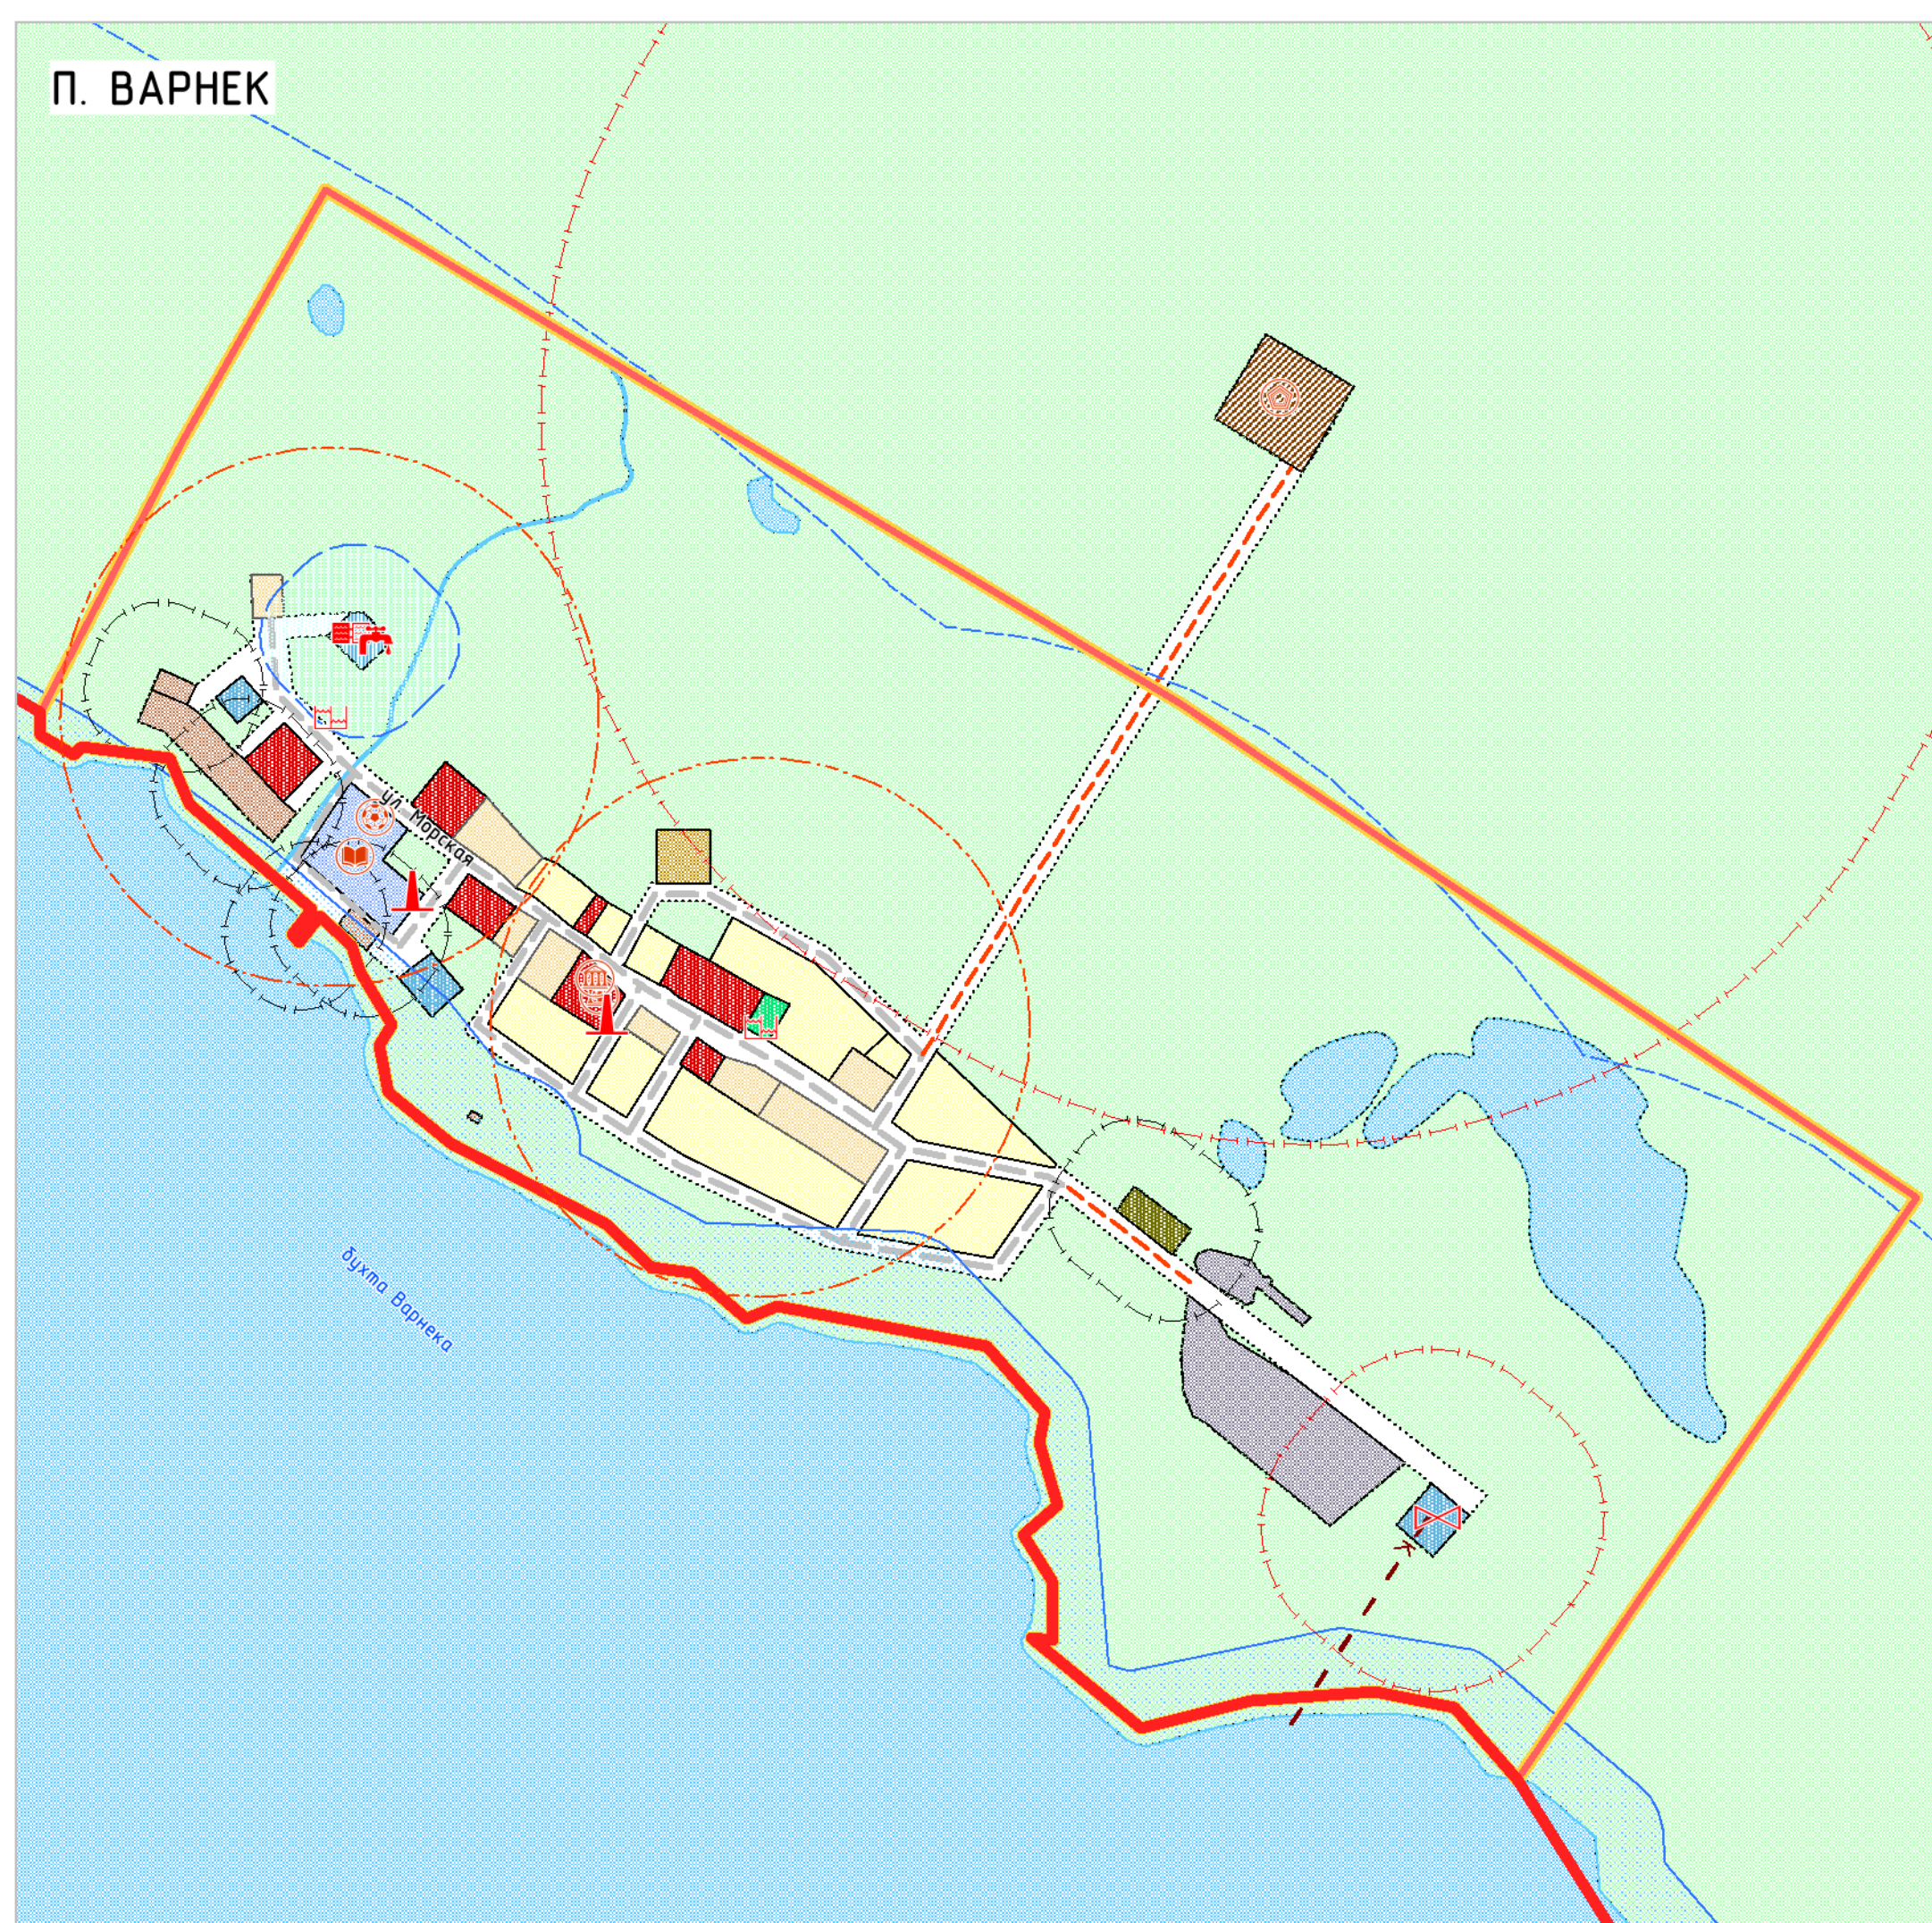


ПРОЕКТ (ВНЕСЕНИЕ ИЗМЕНЕНИЙ) ГЕНЕРАЛЬНОГО ПЛАНА МУНИЦИПАЛЬНОГО ОБРАЗОВАНИЯ "ЮШАРСКИЙ СЕЛЬСОВЕТ" НЕНЕЦКОГО АВТОНОМНОГО ОКРУГА

КАРТА ФУНКЦИОНАЛЬНЫХ ЗОН ПОСЕЛЕНИЯ
М 1:5 000

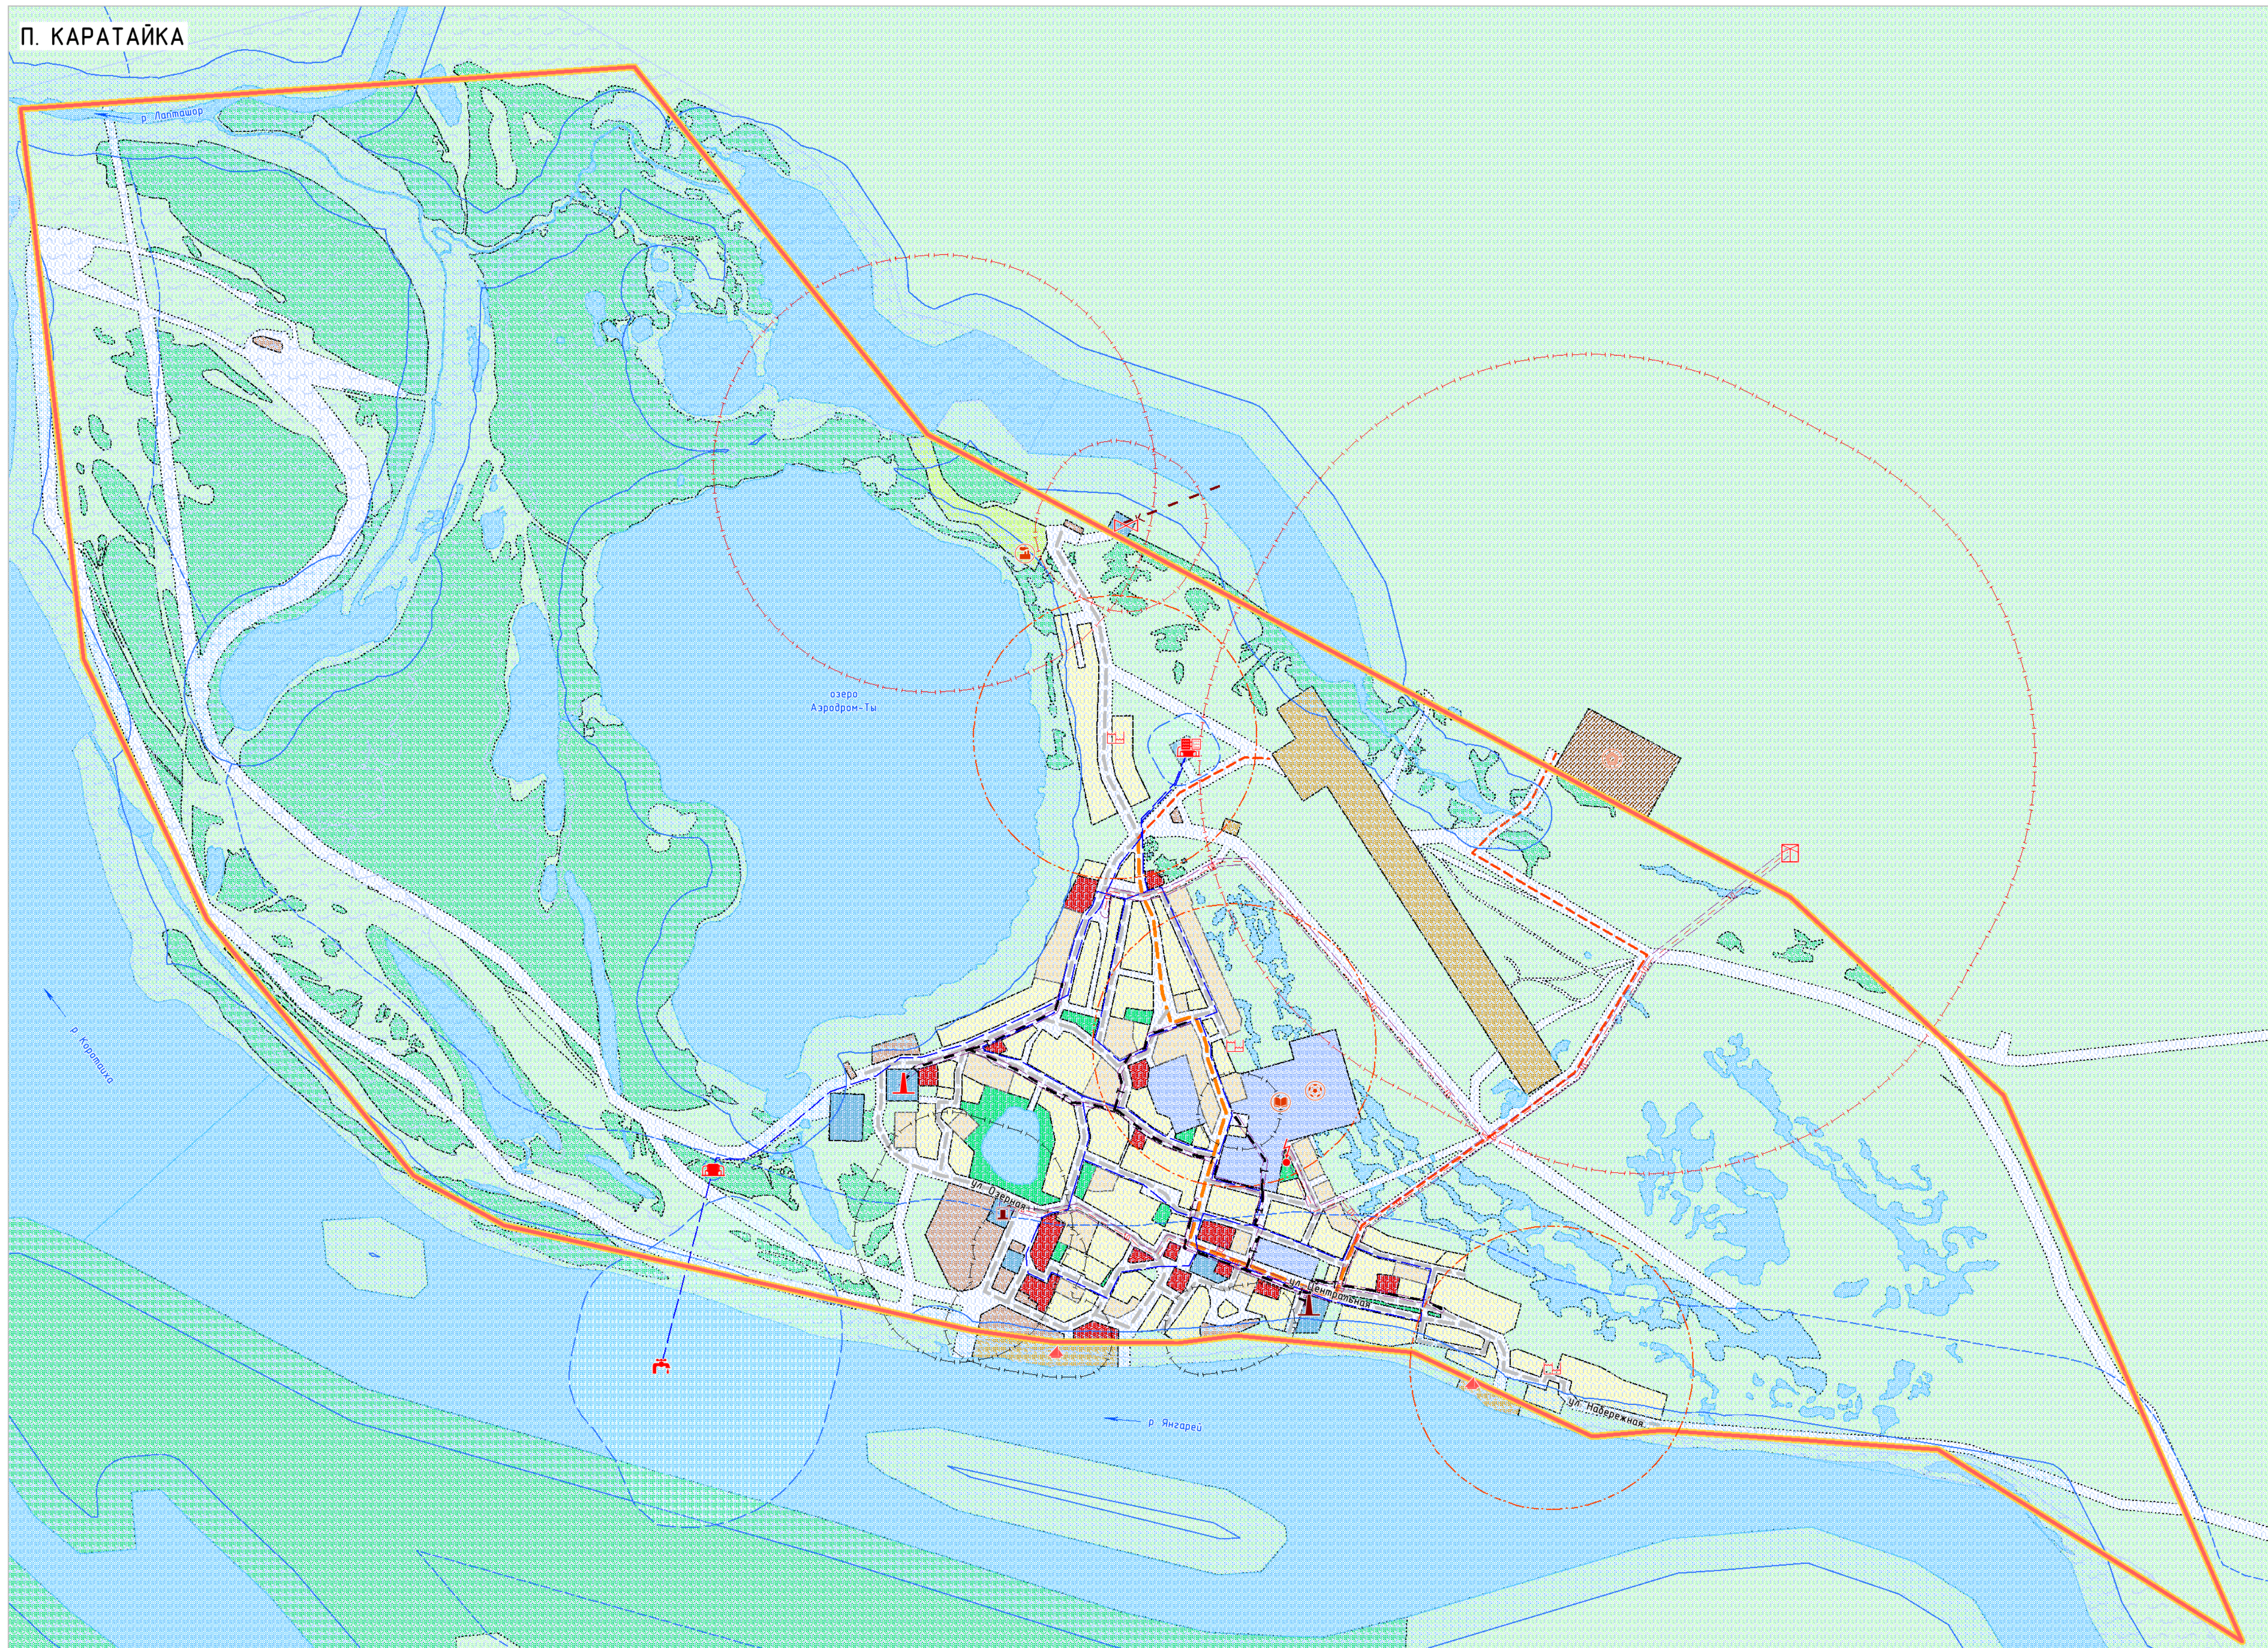

УСЛОВНЫЕ ОБОЗНАЧЕНИЯ

ГРАНИЦЫ

- Границы Ненецкого автономного округа, муниципального района "Заполярный район"
- Граница сельского поселения
- Граница населенного пункта
- Поверхностные водные объекты

ФУНКЦИОНАЛЬНЫЕ ЗОНЫ

- Застройки малоэтажными жилыми домами
- Застройки индивидуальными жилыми домами
- Общественно-деловая
- Учебно-образовательная
- Производственная
- Коммунально-складская
- Инженерной инфраструктуры
- Транспортной инфраструктуры
- Озелененных территорий общего пользования
- Занятая объектами сельскохозяйственного назначения
- Ритуального назначения
- Складирования и захоронения отходов
- Природного ландшафта
- Территорий, покрытых лесом и кустарником
- Акваторий
- Улично-дорожной сети

ОБЪЕКТЫ ПОЖАРНОЙ БЕЗОПАСНОСТИ

- Пожарный водоем
- Зона обслуживания пожарного водоема

ОБЪЕКТЫ ИНЖЕНЕРНОЙ ИНФРАСТРУКТУРЫ

ТЕПЛОСНАБЖЕНИЕ

- Котельная (РЕКОНСТРУИРУЕМЫЙ)
- Котельная (ПРОЕКТИРУЕМЫЙ)
- Котельная (ПРОЕКТИРУЕМЫЙ, РЕКОНСТРУИРУЕМЫЙ)
- Теплопровод магистральная

ВОДОСНАБЖЕНИЕ

- Насосная станция (ПРОЕКТИРУЕМЫЙ)
- Водозабор (ПРОЕКТИРУЕМЫЙ)
- Станция водоподготовки (водочистная станция) (ПРОЕКТИРУЕМЫЙ)
- Водопровод (ПРОЕКТИРУЕМЫЙ)

ВОДООТВЕДЕНИЕ

- Очистные сооружения (ПРОЕКТИРУЕМЫЙ)
- Канализация магистральная (ПРОЕКТИРУЕМЫЙ)

ЭЛЕКТРОСНАБЖЕНИЕ

- Трансформаторная подстанция (ПРОЕКТИРУЕМЫЙ)
- Электростанция ветровая (ВЭС) (ПРОЕКТИРУЕМЫЙ)
- Линии электропередачи 10(6) кВ (ПРОЕКТИРУЕМЫЙ)
- Электростанция дизельная (РЕКОНСТРУИРУЕМЫЙ)

ОБЪЕКТЫ ТРАНСПОРТНОЙ ИНФРАСТРУКТУРЫ

АВТОМОБИЛЬНОГО ТРАНСПОРТА

- Дорога общего типа (ПРОЕКТИРУЕМЫЙ)
- Местная улица (ПРОЕКТИРУЕМЫЙ)
- Проезд (ПРОЕКТИРУЕМЫЙ)

ВОДНОГО ТРАНСПОРТА

- Лодочная станция (ПРОЕКТИРУЕМЫЙ)

ЗОНЫ С ОСОБИМИ УСЛОВИЯМИ ИСПОЛЬЗОВАНИЯ ТЕРРИТОРИЙ

- Охранные зоны (ПРОЕКТИРУЕМЫЙ)
- Санитарно-защитные зоны (ПРОЕКТИРУЕМЫЙ)
- Зона санитарной охраны источников питьевого водоснабжения (СОХРАНЯЕМЫЙ)
- Санитарно-защитные зоны (СОХРАНЯЕМЫЙ)
- Водоохранная зона (СОХРАНЯЕМЫЙ)
- Прибрежная защитная полоса (СОХРАНЯЕМЫЙ)

ТЕРРИТОРИИ, ПОДВЕРЖЕННЫЕ РИСКУ ЧС

- Территории, подверженные опасным мерзлотным процессам (СОХРАНЯЕМЫЙ)
- Территории, подверженные паводкам (СОХРАНЯЕМЫЙ)

ПРОЕКТ (ВНЕСЕНИЕ ИЗМЕНЕНИЙ) ГЕНЕРАЛЬНОГО ПЛАНА МУНИЦИПАЛЬНОГО ОБРАЗОВАНИЯ "ЮШАРСКИЙ СЕЛЬСОВЕТ" НЕНЕЦКОГО АВТОНОМНОГО ОКРУГА				
КАРТА ФУНКЦИОНАЛЬНЫХ ЗОН ПОСЕЛЕНИЯ				
Масштаб	М 1:5 000	Директор	Кожурков О.В.	Подпись
Шифр		Архитектор	Смирнова Т.Б.	Подпись
Дата				Лист