
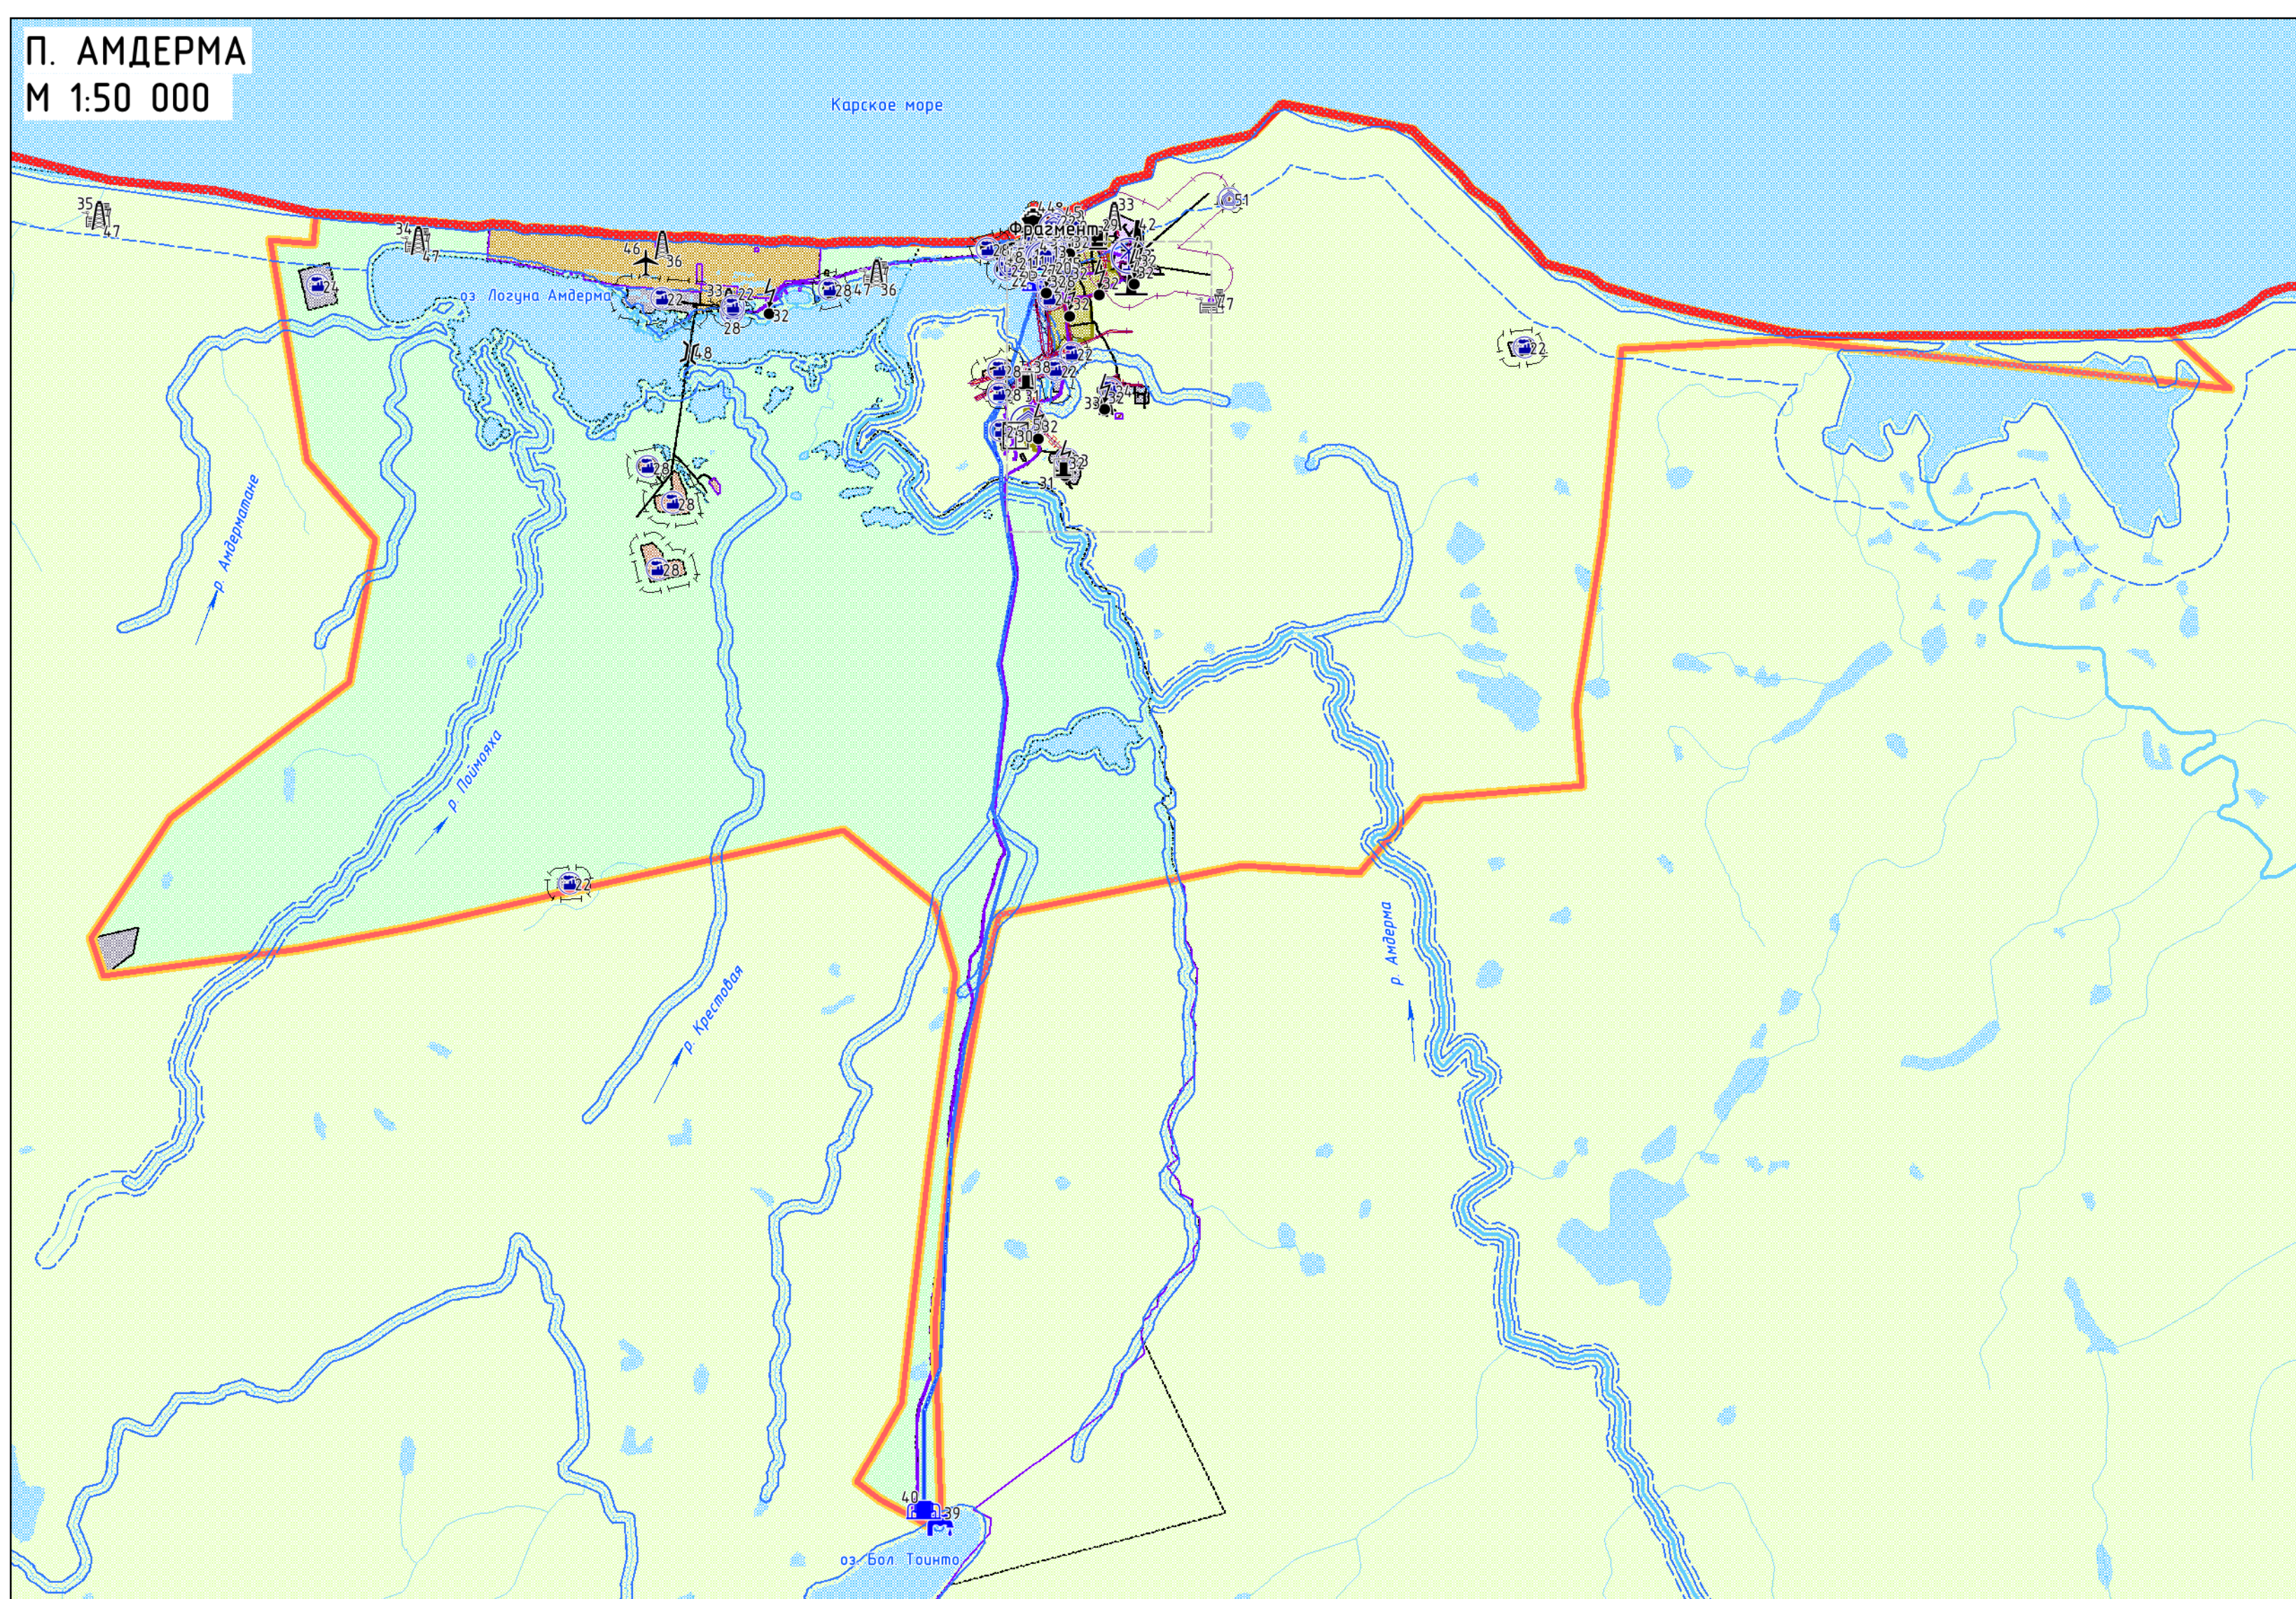
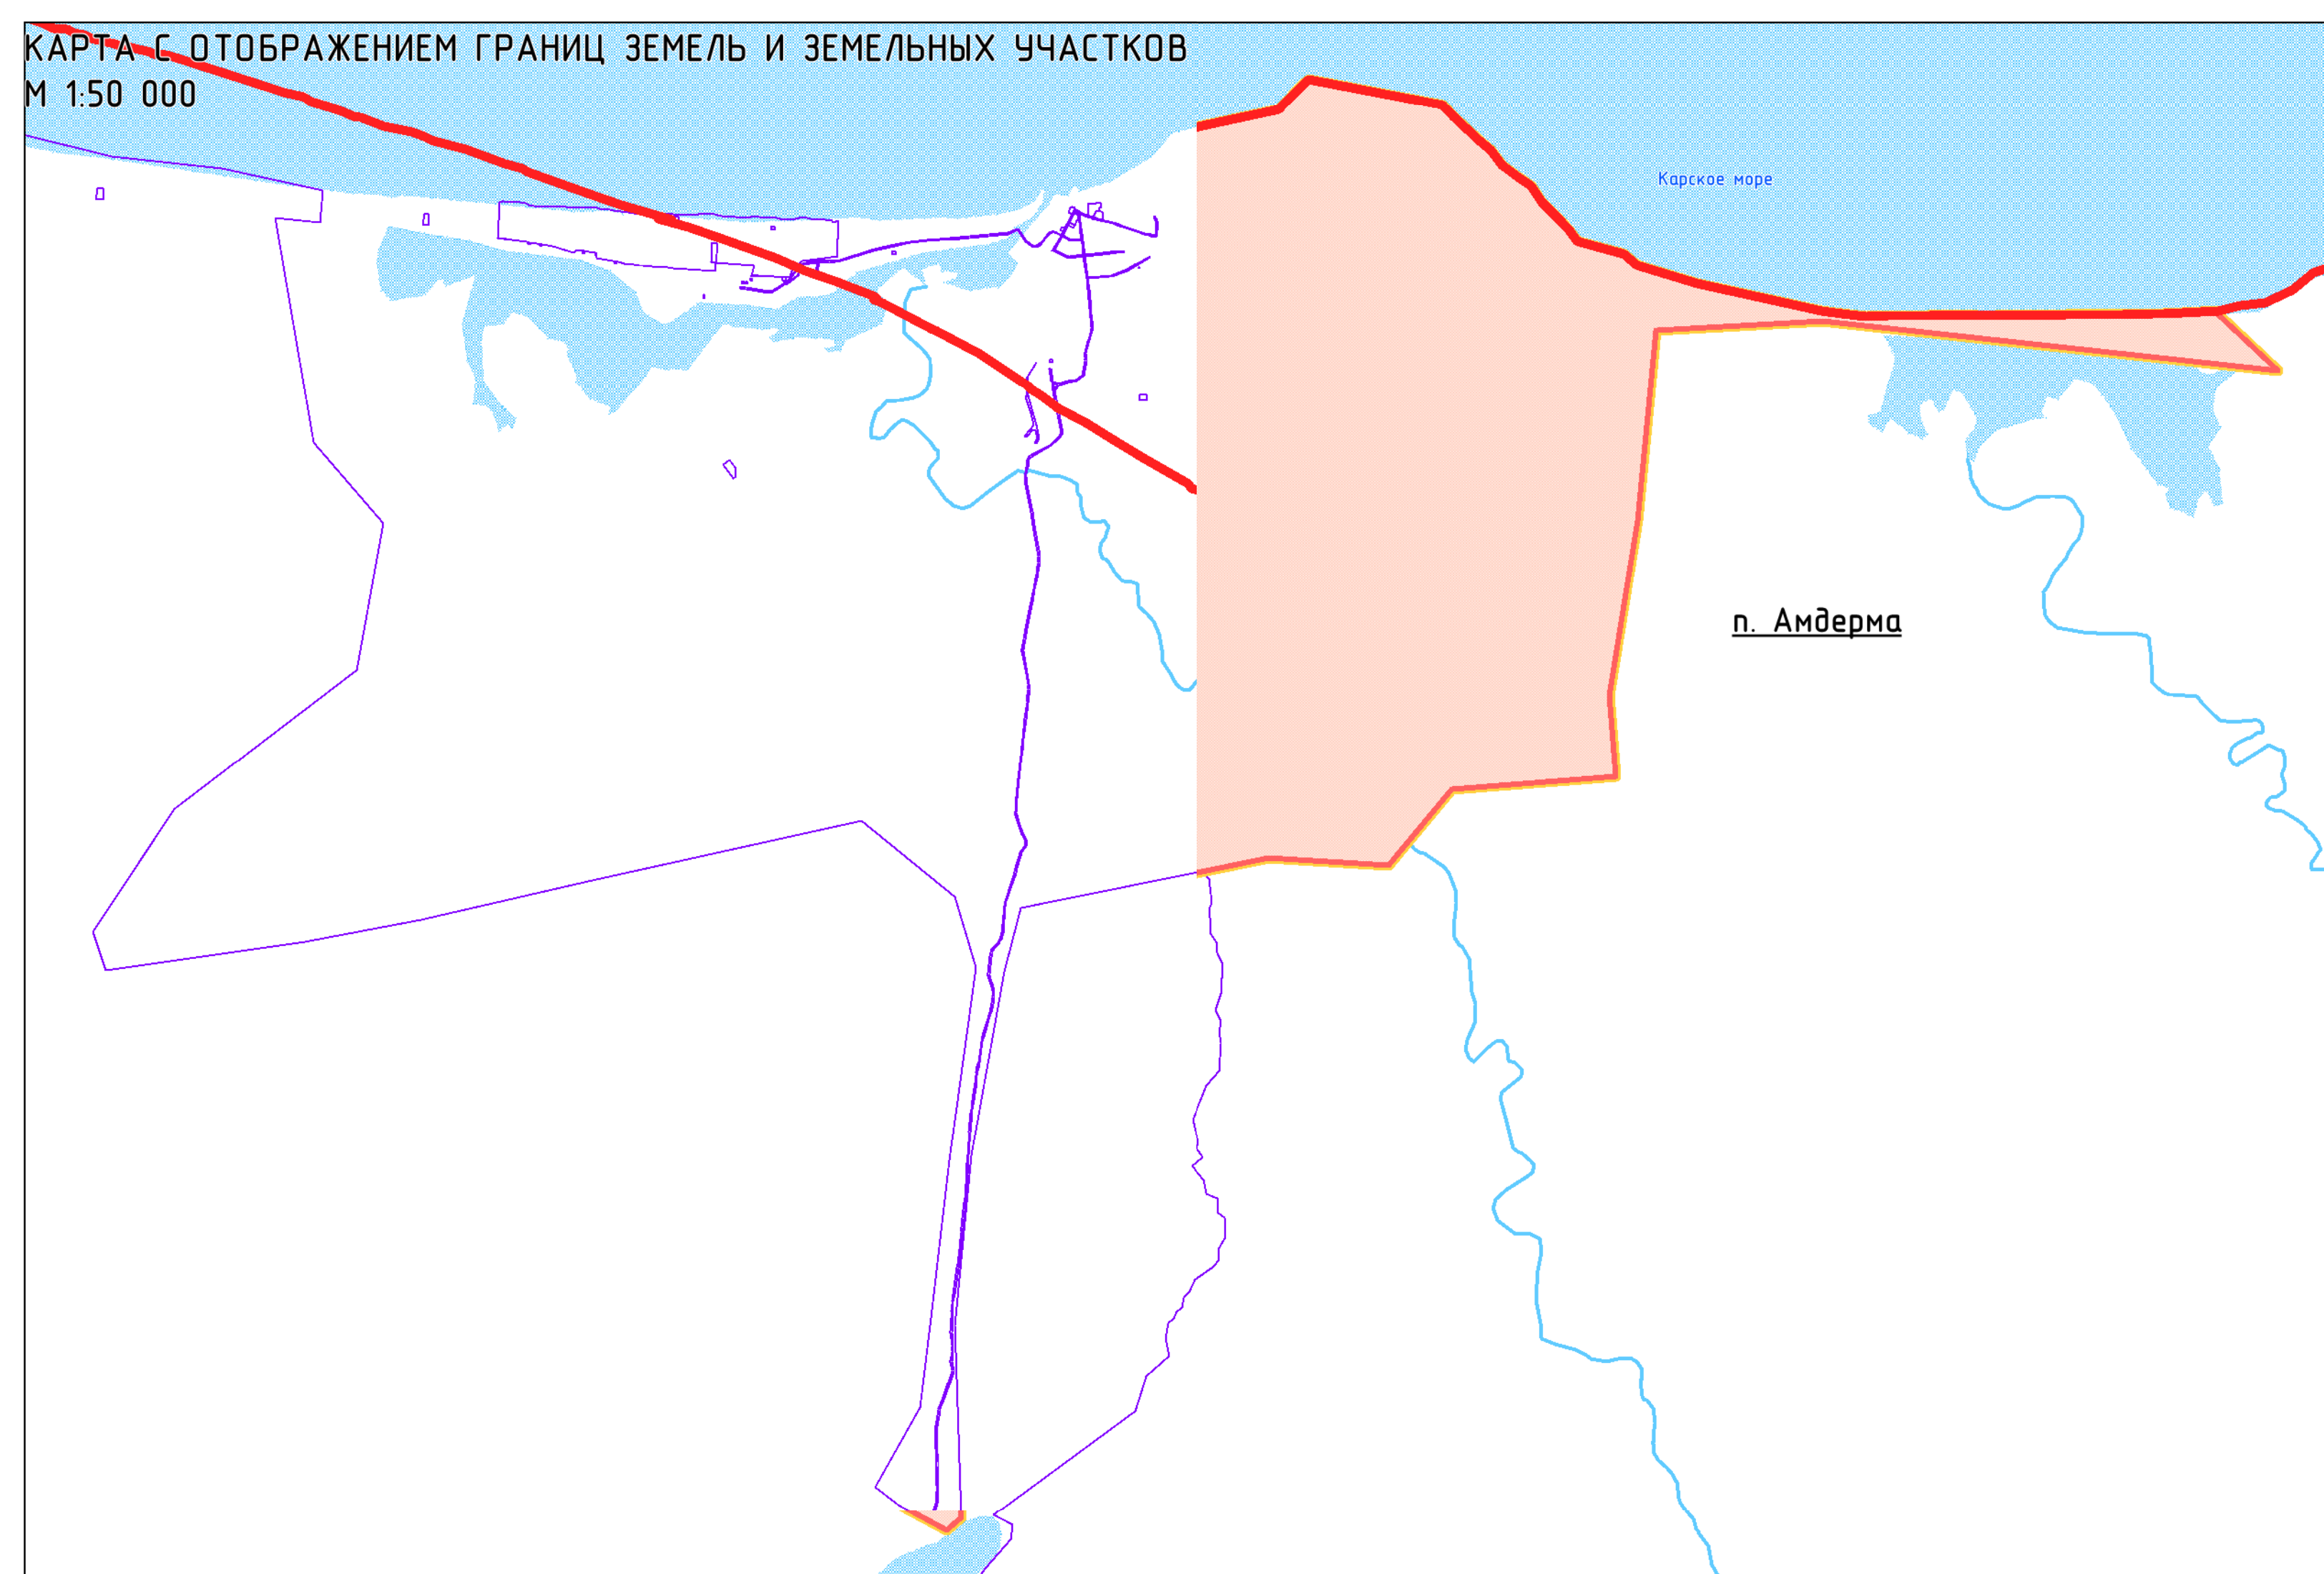


ПРОЕКТ (ВНЕСЕНИЕ ИЗМЕНЕНИЙ) ГЕНЕРАЛЬНОГО ПЛАНА МУНИЦИПАЛЬНОГО ОБРАЗОВАНИЯ "ПОСЕЛОК АМДЕРМА" НЕНЕЦКОГО АВТОНОМНОГО ОКРУГА

КАРТА СОВРЕМЕННОГО СОСТОЯНИЯ И ИСПОЛЬЗОВАНИЯ ТЕРРИТОРИИ. КАРТА С ОТОБРАЖЕНИЕМ ГРАНИЦ ЗЕМЕЛЬ И ЗЕМЕЛЬНЫХ УЧАСТКОВ
М 1:5 000

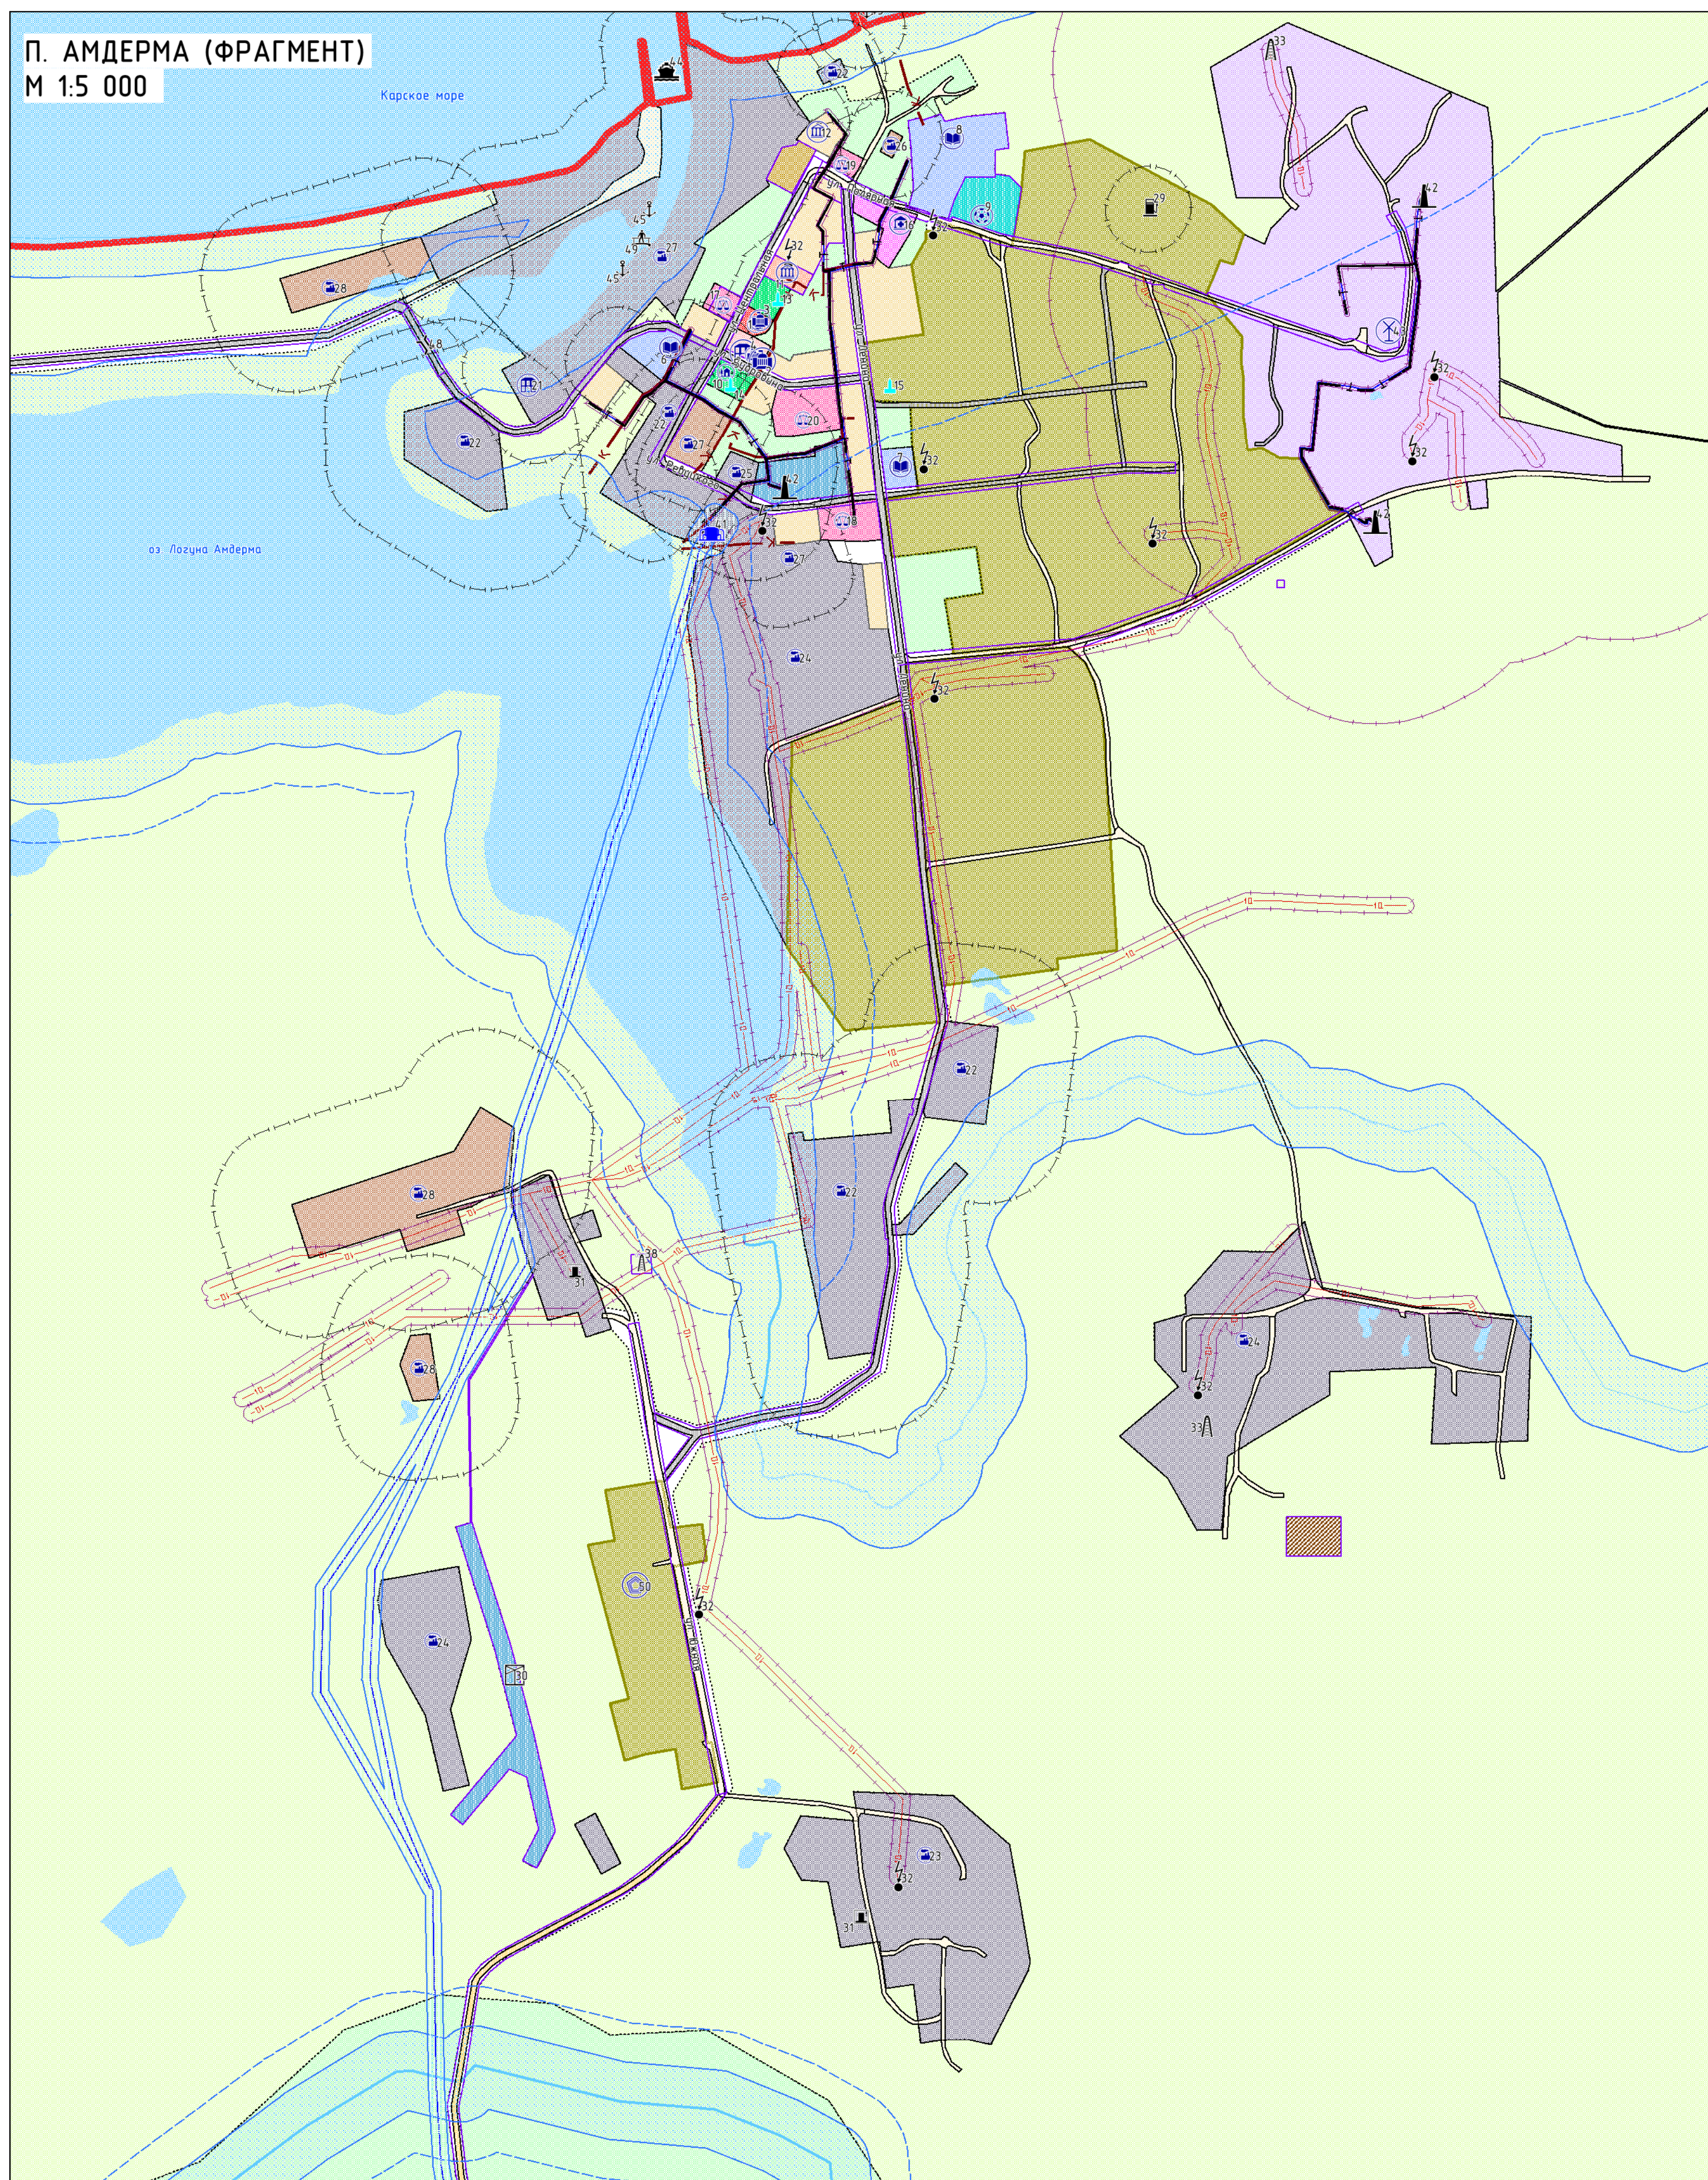

УСЛОВНЫЕ ОБОЗНАЧЕНИЯ

- ГРАНИЦЫ**
- Граница Ненецкого автономного округа, муниципального района "Заполярный район"
 - Граница сельского поселения
 - Граница населенного пункта
 - Границы земельных участков, стоящих на государственном кадастровом учете
 - Поверхностные водные объекты
 - Номер по экспликации

**ЭКСПЛИКАЦИЯ
ОБЪЕКТОВ КАПИТАЛЬНОГО СТРОИТЕЛЬСТВА П. АМДЕРМА**

Номер	Наименование объекта	Текущее состояние объекта
1	Администрация муниципального образования "Поселок Амдерма" НАО	Действующий
2	Участковый пункт полиции ЧМВД России по НАО (УПП ОУП ЧМВД России по НАО)	Действующий
3	Мультифункциональный центр	Действующий
4	Ненецкое отделение Сбербанка России ДО 6582/034 п. Амдерма	Действующий
5	Отделение почтовой связи	Действующий
6	ГБОУ ЧАО "Детский сад п. Амдерма" (на 15 мест)	Действующий
7	Детский сад	Недействующий
8	ГБОУ ЧАО "Основная школа п. Амдерма" (на 29 учащихся)	Действующий
9	Спортивное сооружение с универсальным изобразительным залом	Спроектирован
10	Детская площадка	Действующий
11	ГБУК ЧАО "Дом культуры" п. Амдерма (на 170 мест)	Действующий
12	Библиотечно-филиал №1 п. Амдерма ГБУК ЧАО "НДБ им. А. И. Пилыгина"	Действующий
13	Обелиск "Позабытым в годы Великой Отечественной войны 1941 - 1945 гг."	Действующий
14	Памятник знаменитому жителю Амдермы Лыбанову Е.С.	Действующий
15	Памятник воинам ПВО	Действующий
16	Фельдшерско-акушерский пункт п. Амдерма, филиал ГБУЗ ЧАО "ЦРП Заполярного района НАО"	Действующий
17	Кафе	Действующий
18	Магазин	Действующий
19	Магазин	Недействующий
20	Магазин-лекарня	Действующий
21	Отдельный павильон п. Амдерма ПЧ-2, подразделение КЧ НАО "ОПС"	Действующий
22	Производственная территория (9 объектов)	Действующий
23	Территория СМ "Амдермастрой"	Недействующий
24	Производственная территория (4 объекта)	Недействующий
25	Столярная мастерская	Действующий
26	Мастерские	Действующий
27	Склады (3 объекта)	Действующий
28	Склады ГСМ (8 объектов)	Действующий
29	Автозаправочная станция	Действующий
30	ВДЭС	Действующий
31	ДЭС (2 объекта)	Действующий
32	Трансформаторная подстанция (12 объектов)	Действующий
33	Перерабатывающий радиоприемник (ПРЧ)	Действующий
34	Ближайший рабочий райончик с машинным курсом посадки 74 градуса (БПРМ - 74)	Действующий
35	Дальний прибойный райончик с машинным курсом посадки 74 градуса (ДПРМ-74)	Действующий
36	Радиотехническая система посадки (РСП) (2 объекта)	Действующий
37	Антенно-мачтовые сооружения (2 объекта)	Действующий
38	Телевизионный репитер	Действующий
39	Поверхностный водозабор	Действующий
40	ВНС 1 подвешен	Действующий
41	ВНС 2 подвешен	Действующий
42	Котельная (3 объекта)	Действующий
43	Метеорологическая станция	Действующий
44	Морской порт Амдерма	Действующий
45	Причал (3 объекта)	Действующий
46	Внутрироссийский аэропорт	Действующий
47	Объект единой системы организации воздушного движения (4 объекта)	Действующий
48	Мост (2 объекта)	Действующий
49	Пешеходный мост	Действующий
50	Пассажирская заставка "Амдерма"	Действующий
51	Кладбище	Действующий

ФУНКЦИОНАЛЬНЫЕ ЗОНЫ

- Застройки малоэтажными жилыми домами
- Общественно-деловая
- Учебно-образовательная
- Производственная
- Коммунально-складская
- Инженерной инфраструктуры
- Транспортной инфраструктуры
- Озелененных территорий общего пользования
- Сельскохозяйственного использования
- Защитного озеленения
- Оборони и безопасности
- Ритуального назначения
- Природного ландшафта
- Акваторий
- Улично-дорожной сети

КАТЕГОРИИ ЗЕМЕЛЬ В ГРАНИЦАХ СЕЛЬСКОГО ПОСЕЛЕНИЯ

- Земли населенных пунктов

ЗОНЫ С ОСОБЫМИ УСЛОВИЯМИ ИСПОЛЬЗОВАНИЯ ТЕРРИТОРИИ

- Охраняемые зоны
- Санитарно-защитные зоны
- Водозащитная зона
- Прибрежная защитная полоса
- Зоны санитарной охраны источников водоснабжения и водопроводов питьевого назначения

ОБЪЕКТЫ ВОДНОГО ТРАНСПОРТА ФЕДЕРАЛЬНОГО ЗНАЧЕНИЯ

- Действующий морской порт
- Действующий причал

ОБЪЕКТЫ ВОЗДУШНОГО ТРАНСПОРТА РЕГИОНАЛЬНОГО ЗНАЧЕНИЯ

- Действующий внутрироссийский аэропорт
- Действующий объект единой системы организации воздушного движения

ОБЪЕКТЫ АВТОМОБИЛЬНОГО ТРАНСПОРТА МЕСТНОГО ЗНАЧЕНИЯ

- Действующий улично-дорожная сеть с капитальным типом дорожной одежды
- Действующий улично-дорожная сеть с низшим типом дорожной одежды
- Действующий дорога общего типа с низшим типом дорожной одежды
- Действующий дорога общего типа с капитальным типом дорожной одежды
- Действующий мост
- Действующий пешеходный мост
- Действующий автозаправочная станция

ОБЪЕКТЫ СОЦИАЛЬНОЙ ИНФРАСТРУКТУРЫ ФЕДЕРАЛЬНОГО ЗНАЧЕНИЯ

- Действующий административно-делового назначения
- Действующий социального-бытового назначения
- Действующий научно-исследовательского назначения
- Действующий специального назначения

РЕГИОНАЛЬНОГО ЗНАЧЕНИЯ

- Действующий административно-делового назначения
- Действующий социального-бытового назначения
- Действующий учебно-образовательного назначения
- Действующий культурно-досугового назначения
- Действующий здравоохранения
- Действующий спортивного назначения

МЕСТНОГО ЗНАЧЕНИЯ

- Действующий административно-делового назначения
- Действующий торгового назначения и общественного питания
- Действующий отдыха и туризма
- Действующий культурного назначения
- Действующий производственного и коммунально-складского назначения
- Действующий сельскохозяйственного назначения
- Действующий специального назначения

ОБЪЕКТЫ ИНЖЕНЕРНОЙ ИНФРАСТРУКТУРЫ РЕГИОНАЛЬНОГО ЗНАЧЕНИЯ

- Действующий антенно-мачтовые сооружения
- Действующий телевизионные репитер

МЕСТНОГО ЗНАЧЕНИЯ

- Действующий котельная
- Действующий теплотрасса магистральная

ВОДОСНАБЖЕНИЕ

- Действующий насосная станция
- Действующий водозабор
- Действующий водопровод

ВОДОТВОЖДЕНИЕ

- Действующий канализация магистральная

ЭЛЕКТРОСНАБЖЕНИЕ

- Действующий электростанция дизельная
- Действующий электростанция ветровая
- Действующий трансформаторная подстанция
- Действующий линии электропередачи 10(6) кВ