
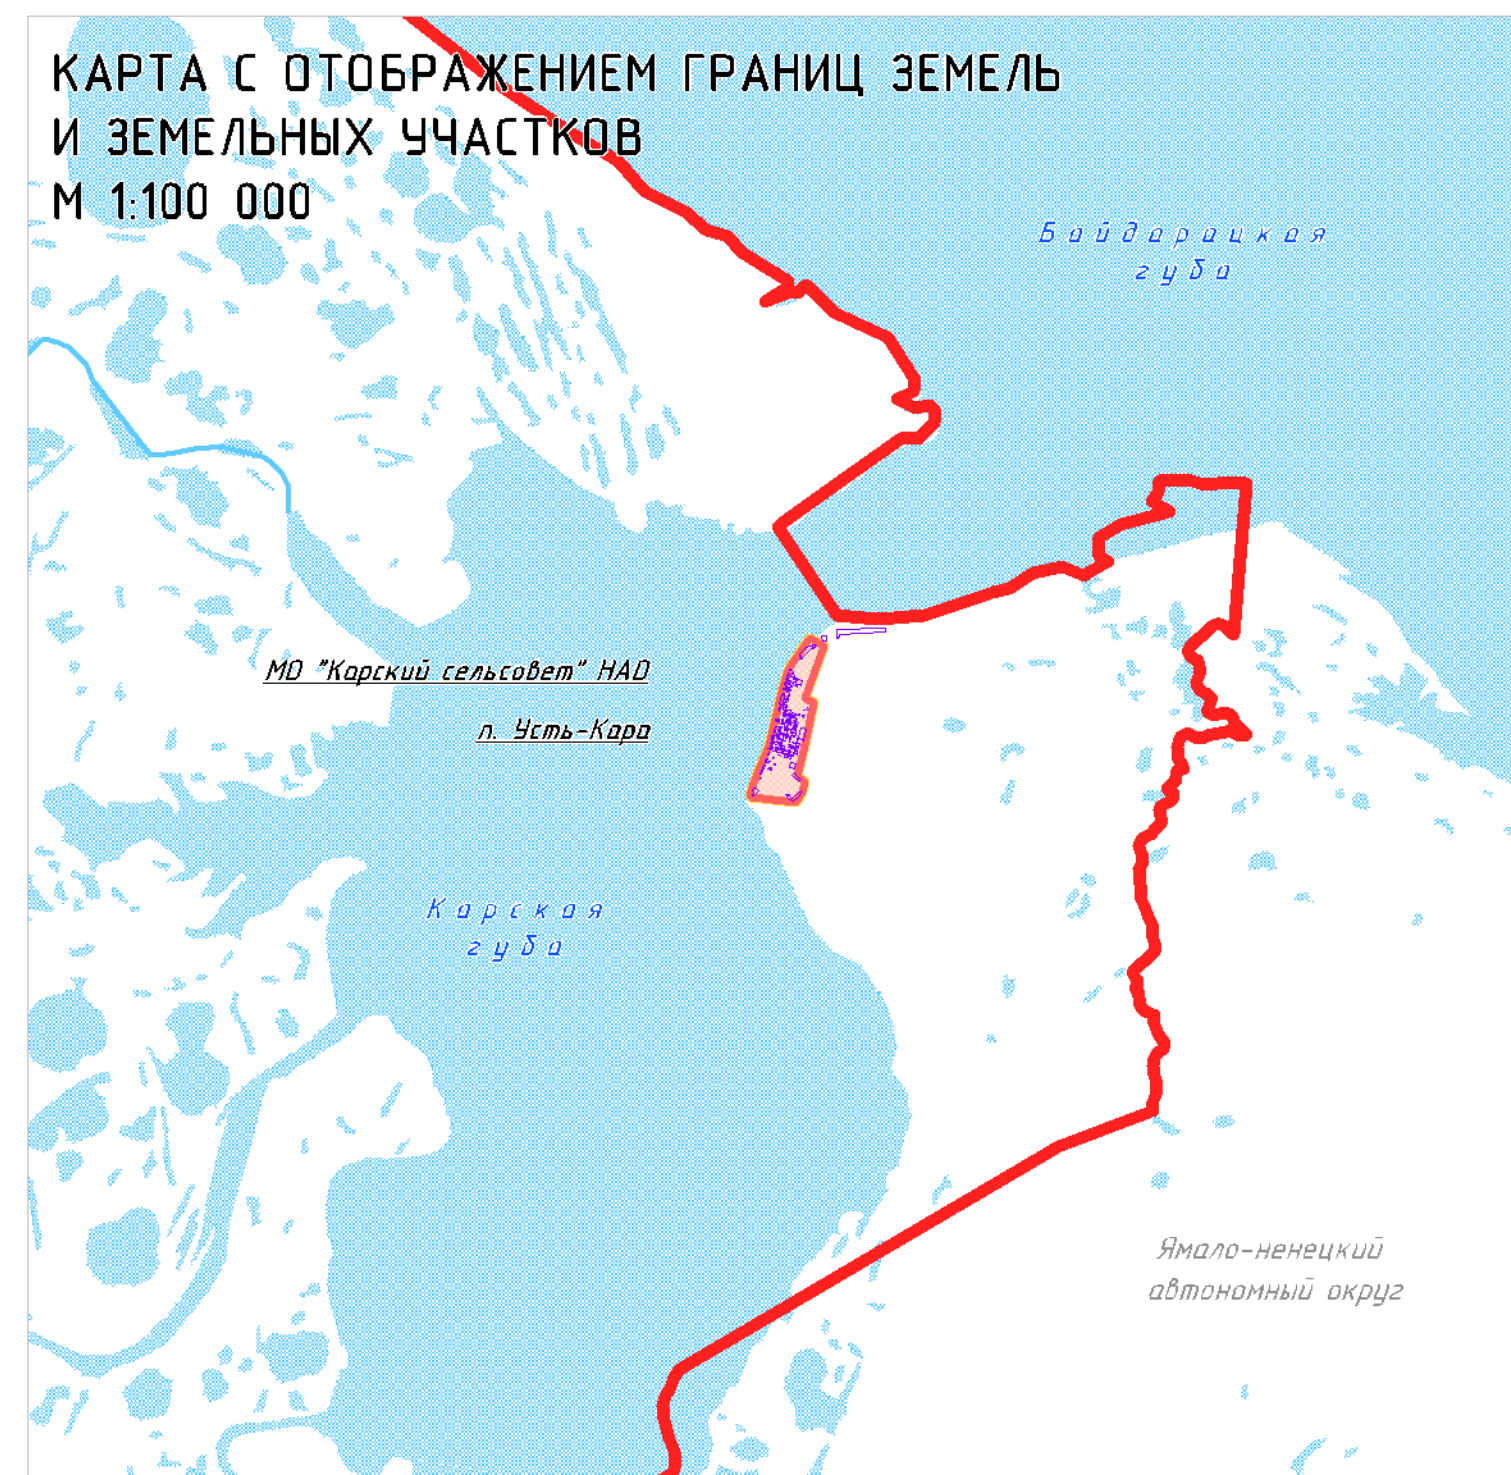


ПРОЕКТ (ВНЕСЕНИЕ ИЗМЕНЕНИЙ) ГЕНЕРАЛЬНОГО ПЛАНА МУНИЦИПАЛЬНОГО ОБРАЗОВАНИЯ "КАРСКИЙ СЕЛЬСОВЕТ" НЕНЕЦКОГО АВТОНОМНОГО ОКРУГА

КАРТА СОВРЕМЕННОГО СОСТОЯНИЯ И ИСПОЛЬЗОВАНИЯ ТЕРРИТОРИИ. КАРТА С ОТОБРАЖЕНИЕМ ГРАНИЦ ЗЕМЕЛЬ И ЗЕМЕЛЬНЫХ УЧАСТКОВ
М 1:5 000

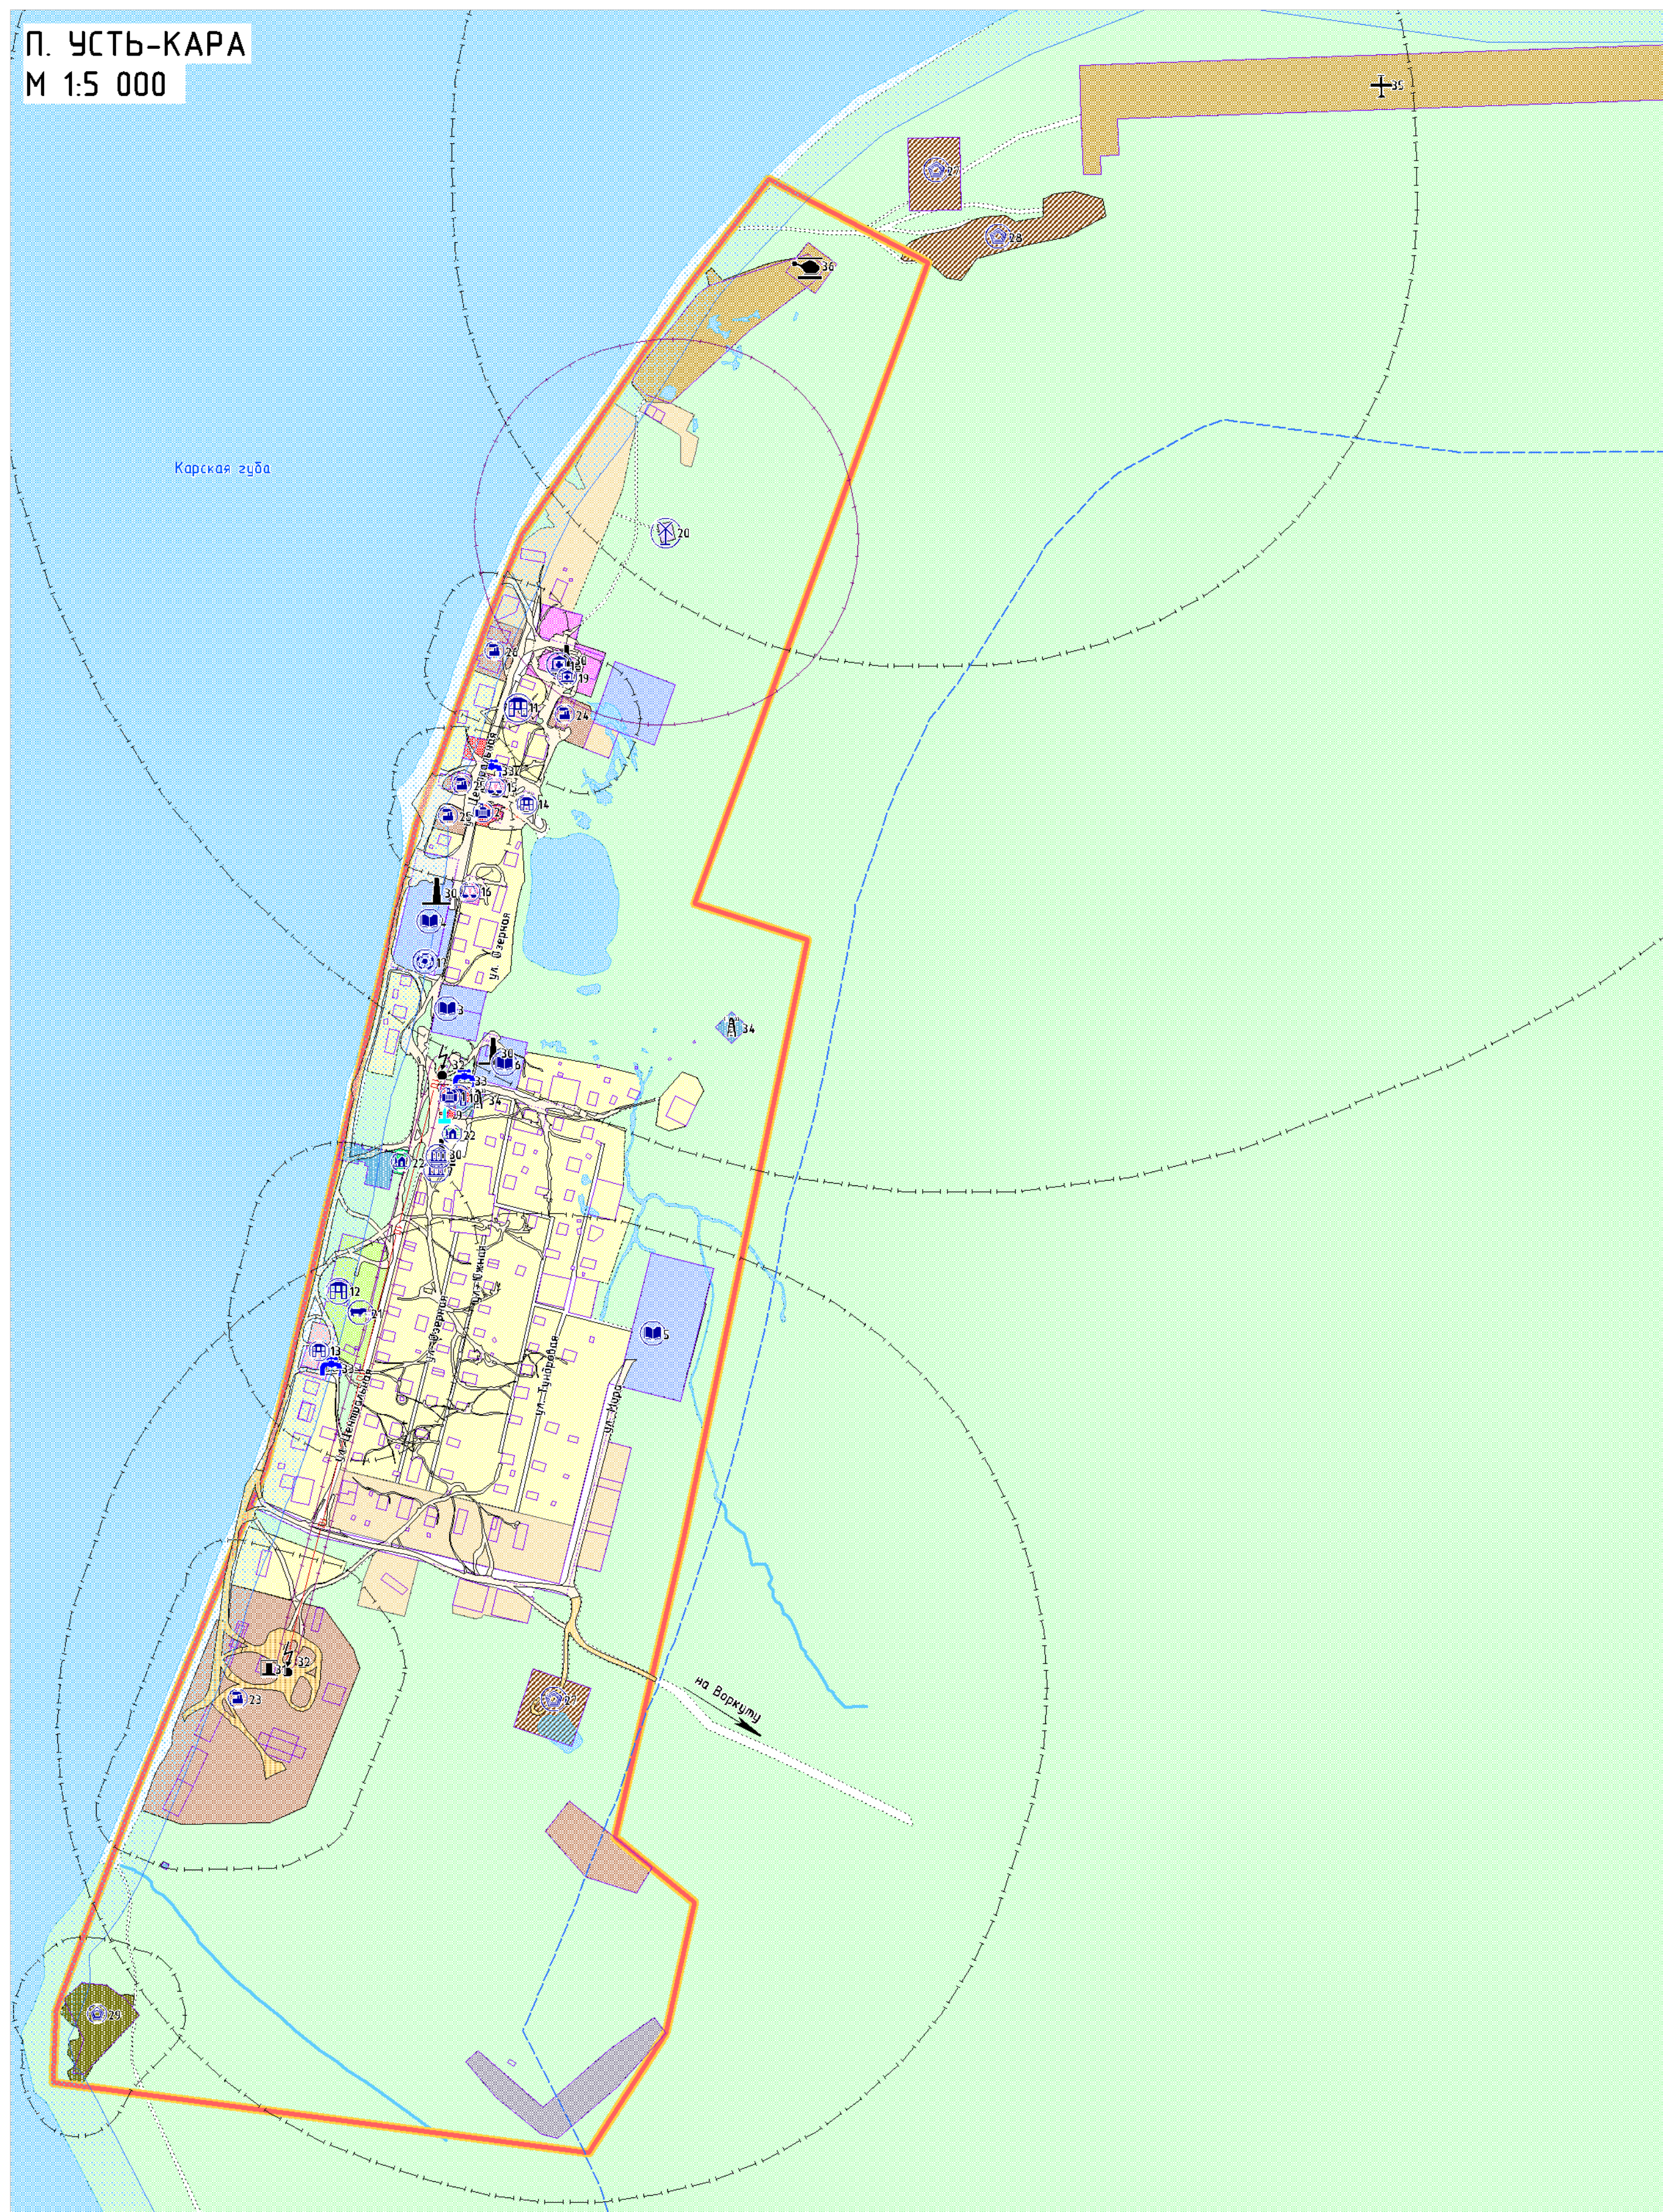

УСЛОВНЫЕ ОБОЗНАЧЕНИЯ

ГРАНИЦЫ

- Граница Ненецкого автономного округа, муниципального района "Заполярный район"
- Граница сельского поселения
- Граница населенного пункта
- Границы земельных участков, стоящих на государственном кадастровом учете
- Поверхностные водные объекты
- Номер по экспликации

ФУНКЦИОНАЛЬНЫЕ ЗОНЫ

- Застройки малоэтажными жилыми домами
- Застройки индивидуальными жилыми домами
- Административно-деловая
- Коммунально-бытового обслуживания
- Торгового назначения и общественного питания
- Учебно-образовательная
- Культурно-досуговая
- здравоохранения
- Научно-исследовательская
- Инженерной инфраструктуры
- Транспортной инфраструктуры
- Коммунальная
- Производственная
- Занятая объектами сельскохозяйственного назначения
- Озелененных территорий общего пользования
- Ритуального назначения
- Складирования и захоронения отходов
- Акваторий

Природного ландшафта

ОБЪЕКТЫ СОЦИАЛЬНОЙ ИНФРАСТРУКТУРЫ

- #### ФЕДЕРАЛЬНОГО ЗНАЧЕНИЯ
- Социально-бытового назначения
 - Научно-исследовательского назначения

РЕГИОНАЛЬНОГО ЗНАЧЕНИЯ

- Социально-бытового назначения
- Учебно-образовательного назначения
- Культурно-досугового назначения
- здравоохранения
- Спортивного назначения
- Сельскохозяйственного назначения
- Специального назначения

МЕСТНОГО ЗНАЧЕНИЯ

- Административно-делового назначения
- Социально-бытового назначения
- Торгового назначения и общественного питания
- здравоохранения
- Памятники и памятные места
- Отдыха и туризма
- Производственного и коммунально-складского назначения
- Специального назначения

ОБЪЕКТЫ ИНЖЕНЕРНОЙ ИНФРАСТРУКТУРЫ

- #### РЕГИОНАЛЬНОГО ЗНАЧЕНИЯ
- действующий
- Телевизионные ретрансляторы

ЭКСПЛИКАЦИЯ ОБЪЕКТОВ КАПИТАЛЬНОГО СТРОИТЕЛЬСТВА

Номер	Наименование объекта	Текущее состояние объекта
1	Администрация	Действующий
2	Карского потребительское общество	Действующий
3	Пришкольный интернат ГБОУ НАО «Основная школа п. Усть-Кара»	Действующий
4	ГБОУ НАО «Основная школа п. Усть-Кара»	Действующий
5	ГБОУ НАО «Детский сад п. Усть-Кара»	Действующий
6	Детский сад	Недействующий
7	ГБУК НАО «Дом культуры п. Усть-Кара»	Действующий
8	Библиотека-филиал № 27 п. Усть-Кара ГБУК НАО «НЦБ им. А. И. Пичкоба»	Действующий
9	Памятник	Действующий
10	Отдельный пост п. Усть-Кара ПЧ-3, подразделение КУ НАО «ОГПС»	Действующий
11	Почтовое отделение	Действующий
12	Ветеринарный участок	Действующий
13	Баня	Действующий
14	Пекарня	Действующий
15	Промышленный магазин	Действующий
16	Столовая	Действующий
17	Спортивный зал ГБОУ НАО «ОШ п. Усть-Кара»	Действующий
18	Фельдшерско-акушерский пункт п. Усть-Кара, филиал ГБУЗ НАО "ЦРП Заполярного района НАО"	Действующий
19	Аптека	Действующий
20	Гидрометеорологическая станция	Действующий
21	СПК «Красный Октябрь»	Действующий
22	Детская площадка (2 объекта)	Действующий
23	Жилищно-коммунальный участок	Действующий
24	Общехранилище	Действующий
25	Склад (2 объекта)	Действующий
26	Производственные склады	Действующий
27	Площадка для размещения бытовых отходов (2 объекта)	Действующий
28	Свалка	Действующий
29	Кладбище	Действующий
30	Локальная котельная (4 объекта)	Действующий
31	Дизельные электростанции	Действующий
32	Трансформаторные подстанции (2 объекта)	Действующий
33	Подземный водозабор (3 объекта)	Действующий
34	Телевизионные ретрансляторы (2 объекта)	Действующий
35	Посадочная площадка Усть-Кара	Действующий
36	Вертолетная площадка Усть-Кара	Действующий

МЕСТНОГО ЗНАЧЕНИЯ

ТЕПЛОСНАБЖЕНИЕ

действующий

- Котельная

ВОДОСНАБЖЕНИЕ

действующий

- Водозабор

ЭЛЕКТРОСНАБЖЕНИЕ

действующий

- Электростанция дизельная
- Трансформаторная подстанция
- Линии электропередачи 10(6) кВ

ВОЗДУШНОГО ТРАНСПОРТА

РЕГИОНАЛЬНОГО ЗНАЧЕНИЯ

действующий

- Аэродром
- Вертолетная площадка

АВТОМОБИЛЬНОГО ТРАНСПОРТА

МЕСТНОГО ЗНАЧЕНИЯ

действующий

- Улично-дорожная сеть с низким типом дорожной одежды
- Дорога обычного типа с низким типом дорожной одежды

ЗОНЫ С ОСОБИМИ УСЛОВИЯМИ ИСПОЛЬЗОВАНИЯ ТЕРРИТОРИИ

- Охранные зоны
- Санитарно-защитные зоны
- Водоохранная зона
- Прибрежная защитная полоса

КАТЕГОРИИ ЗЕМЕЛЬ В ГРАНИЦАХ СЕЛЬСКОГО ПОСЕЛЕНИЯ

- Земли населенных пунктов

ПРОЕКТ (ВНЕСЕНИЕ ИЗМЕНЕНИЙ) ГЕНЕРАЛЬНОГО ПЛАНА МУНИЦИПАЛЬНОГО ОБРАЗОВАНИЯ "КАРСКИЙ СЕЛЬСОВЕТ" НЕНЕЦКОГО АВТОНОМНОГО ОКРУГА			
КАРТА СОВРЕМЕННОГО СОСТОЯНИЯ И ИСПОЛЬЗОВАНИЯ ТЕРРИТОРИИ КАРТА С ОТОБРАЖЕНИЕМ ГРАНИЦ ЗЕМЕЛЬ И ЗЕМЕЛЬНЫХ УЧАСТКОВ			
Масштаб	М 1:5 000	Директор	Кожурков О.В.
Шифр		Архитектор	Смирнова Т.В.
Дата			Лист 05