


п. ХОРЕЙ-ВЕР



п. ХАРЬЯГИНСКИЙ

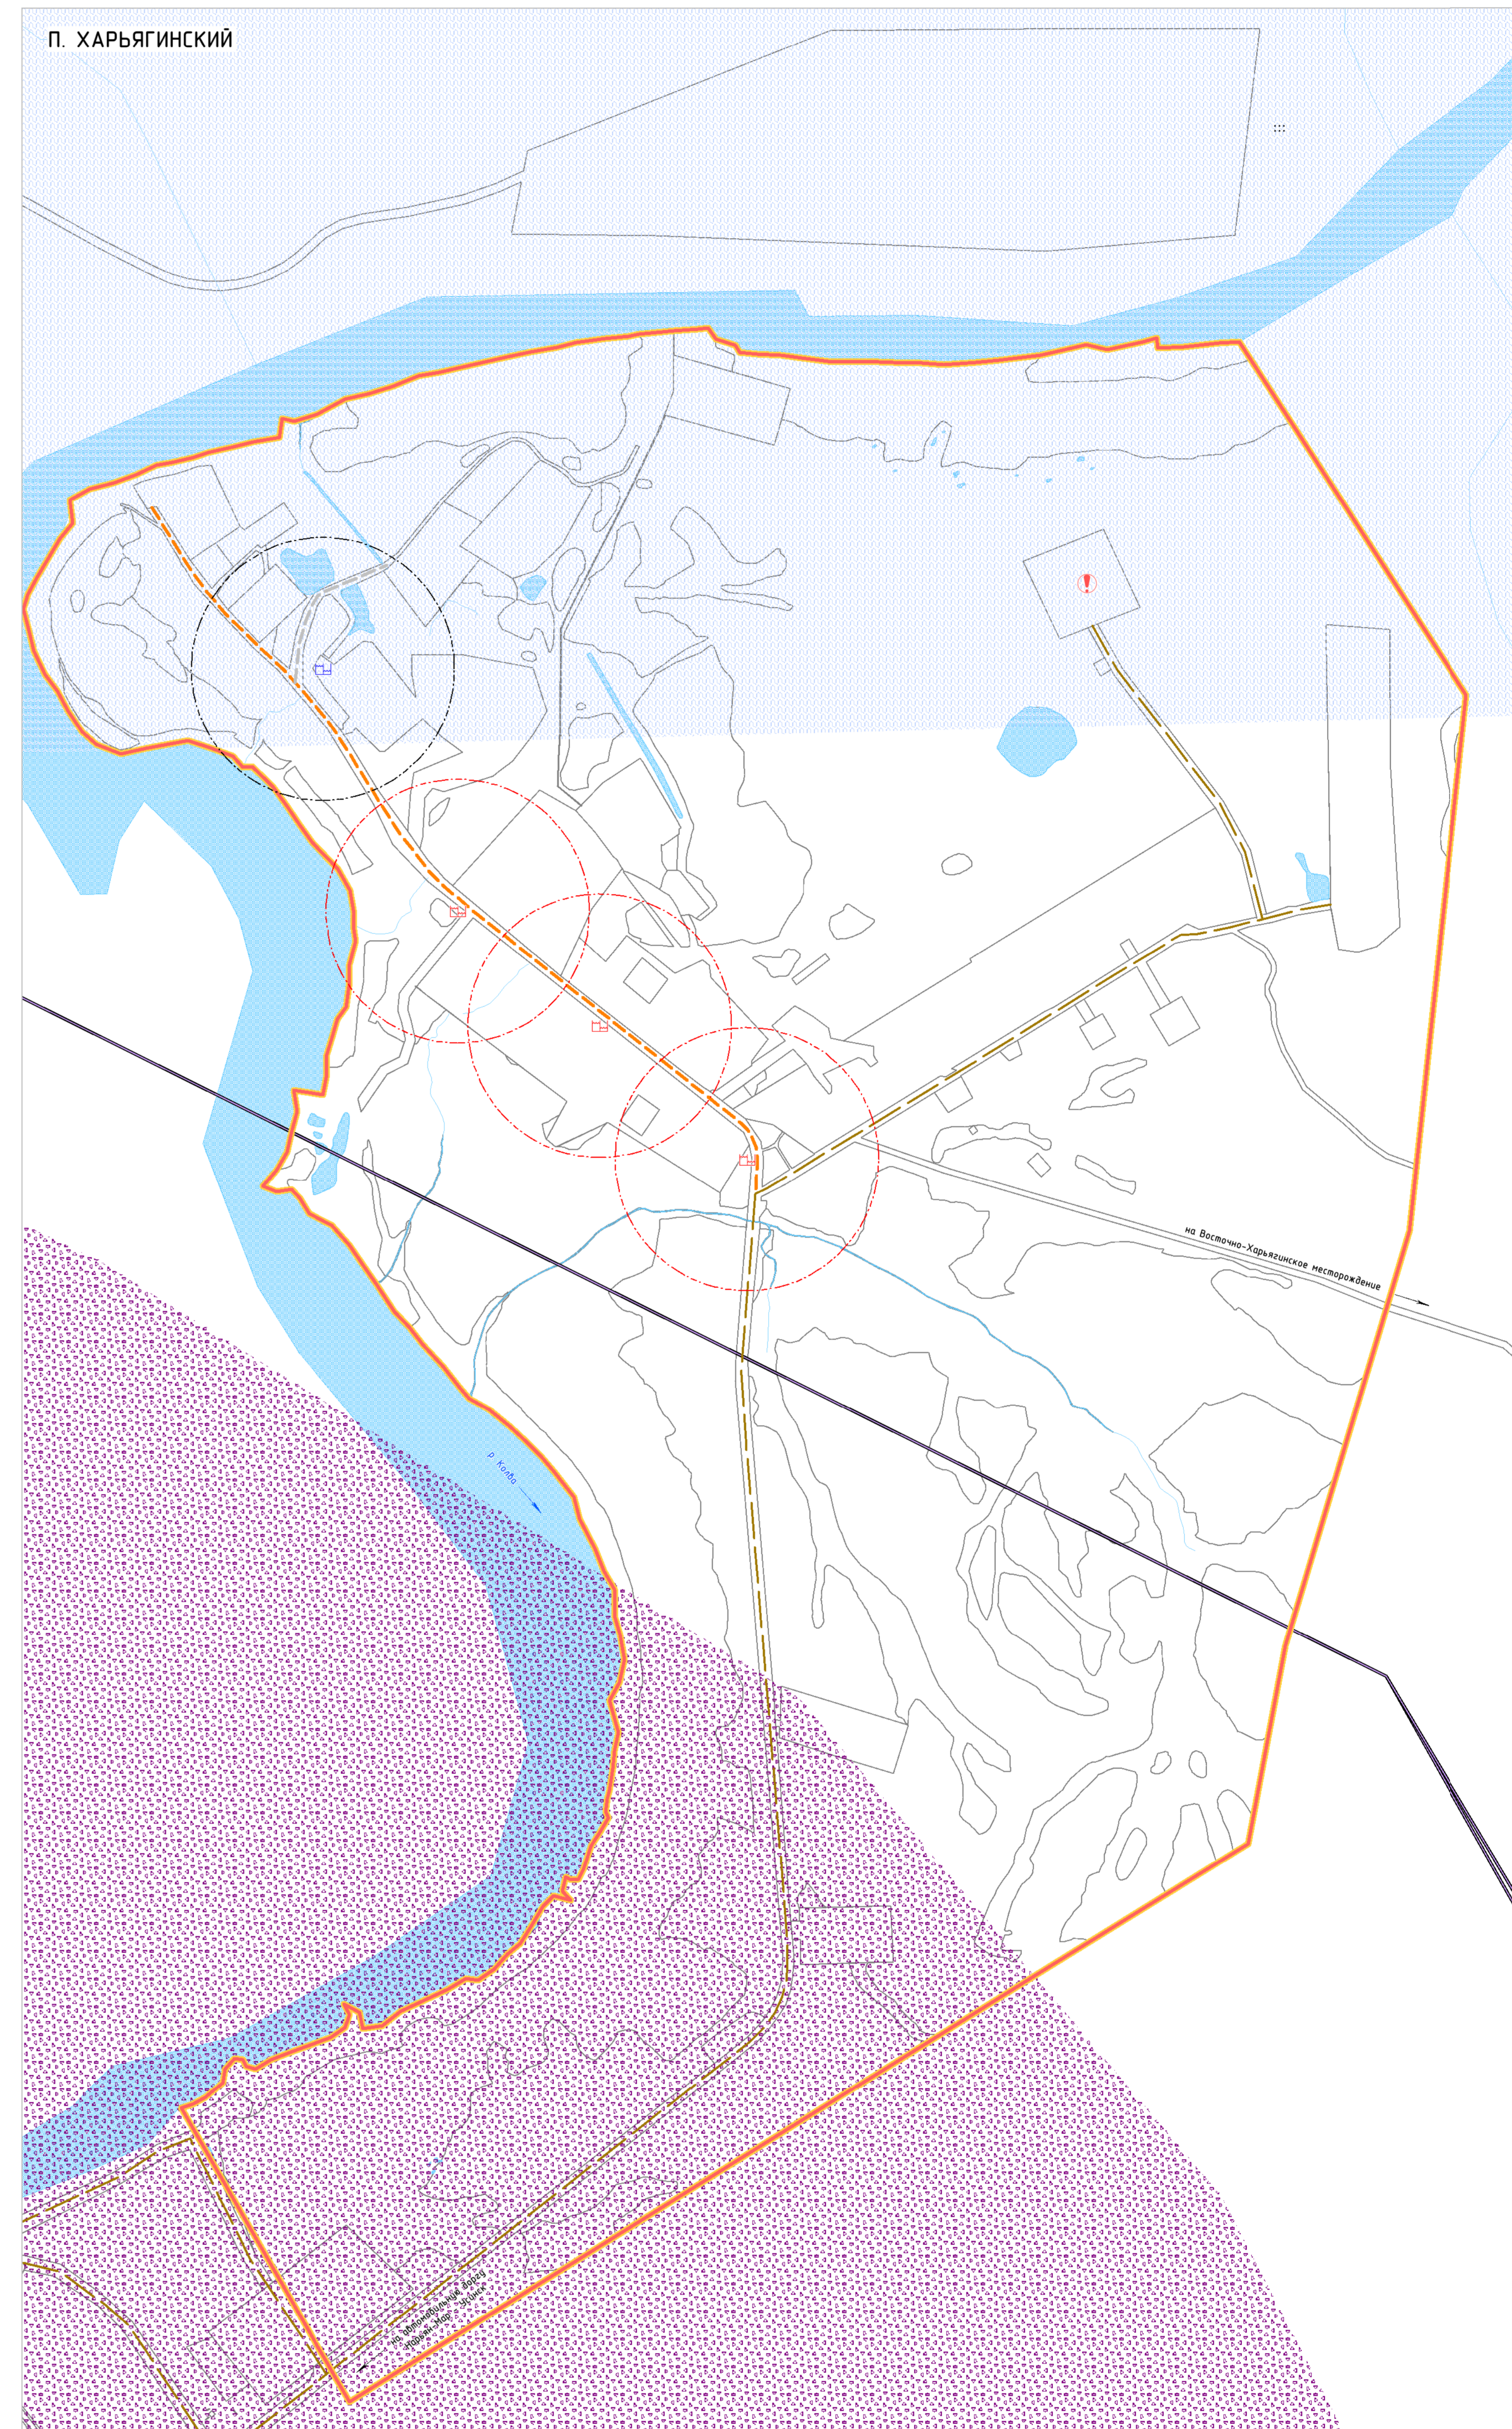

УСЛОВНЫЕ ОБОЗНАЧЕНИЯ

- ГРАНИЦЫ**
- Граница сельского поселения
 - Граница населенного пункта
 - Проектируемая граница населенного пункта
 - Поверхностные водные объекты
- ЗОНЫ С ОСОБЫМИ УСЛОВИЯМИ ИСПОЛЬЗОВАНИЯ ТЕРРИТОРИИ**
- Охранная зона
 - Санитарно-защитная зона
 - Зона санитарной охраны источников питьевого водоснабжения
- ОБЪЕКТЫ ТРАНСПОРТНОЙ ИНФРАСТРУКТУРЫ**
- АВТОМОБИЛЬНОГО ТРАНСПОРТА**
- Местная дорога
 - Местная улица
 - Проезд
- ЭКСПЛУАТАЦИЯ**
- Дорога обычного типа с низким типом дорожной одежды
- ЛИЦЕНЗИОННЫЕ ЧАСТКИ**
- Лицензионные участки на геологическое изучение недр, разведку и добычу топливно-энергетических полезных ископаемых

- ПЛАНИРУЕМЫЕ К РАЗМЕЩЕНИЮ ОБЪЕКТЫ КАПИТАЛЬНОГО СТРОИТЕЛЬСТВА, ТРЕБУЮЩИЕ УСТАНОВЛЕНИЯ ЗОН С ОСОБЫМИ УСЛОВИЯМИ ИСПОЛЬЗОВАНИЯ ТЕРРИТОРИИ**
- МЕСТНОГО ЗНАЧЕНИЯ**
- Теплопровод магистральный
 - Водоснабжение
 - Водоотведение
 - Электроснабжение
- МЕСТОРОЖДЕНИЯ ПОЛЕЗНЫХ ИСКОПАЕМЫХ ТОПЛИВНО-ЭНЕРГЕТИЧЕСКИЕ ПОЛЕЗНЫЕ ИСКОПАЕМЫЕ**
- Месторождения углеводородного сырья
- ПОЛЕЗНЫЕ ИСКОПАЕМЫЕ (КРОМЕ ТОПЛИВНО-ЭНЕРГЕТИЧЕСКИХ)**
- Гравий, песок
- ПОТЕНЦИАЛЬНО-ОПАСНЫЕ ОБЪЕКТЫ**
- Пожаро-, взрывоопасный объект

- ТЕРРИТОРИИ, ПОДВЕРЖЕННЫЕ РИСКУ ЧС**
- Территории, подверженные опасным неглатиальным процессам
 - Территории, подверженные паводкам
- ГИДРОТЕХНИЧЕСКИЕ СООРУЖЕНИЯ**
- Дамба
- ОБЪЕКТЫ ПОЖАРНОЙ БЕЗОПАСНОСТИ**
- Пожарный водоем
 - Зона обслуживания пожарного водоема
 - Пожарный водоем
 - Зона обслуживания пожарного водоема
- Примечание – поселок Харьягинский расположен в границах лицензионных участков, предоставляемых ООО "ЛУКОЙЛ-Коми", АО "Томск Разведка Разработки России" для цели геологического изучения, разведки и добычи углеводородного сырья
- ПРОЕКТ (ВНЕСЕНИЕ ИЗМЕНЕНИЙ) ГЕНЕРАЛЬНОГО ПЛАНА МУНИЦИПАЛЬНОГО ОБРАЗОВАНИЯ "ХОРЕЙ-ВЕРСКИЙ СЕЛЬСОВЕТ" НЕНЕЦКОГО АВТОНОМНОГО ОКРУГА
- СХЕМА КОМПЛЕКСНОЙ ОЦЕНКИ ТЕРРИТОРИИ
- | | | | | | |
|---------|-----------|------------|----------------|---------|----|
| Масштаб | М 1:5 000 | Директор | Козырьков Д.В. | Подпись | |
| Шкала | | Архитектор | Сажина Т.В. | Подпись | |
| Дата | | | | Лист | 10 |

