


ПРОЕКТ (ВНЕСЕНИЕ ИЗМЕНЕНИЙ) ГЕНЕРАЛЬНОГО ПЛАНА МУНИЦИПАЛЬНОГО ОБРАЗОВАНИЯ "ГОРОДСКОЕ ПОСЕЛЕНИЕ "РАБОЧИЙ ПОСЕЛОК ИСКАТЕЛЕЙ"

СХЕМА КОМПЛЕКСНОЙ ОЦЕНКИ ТЕРРИТОРИИ М 1:5 000

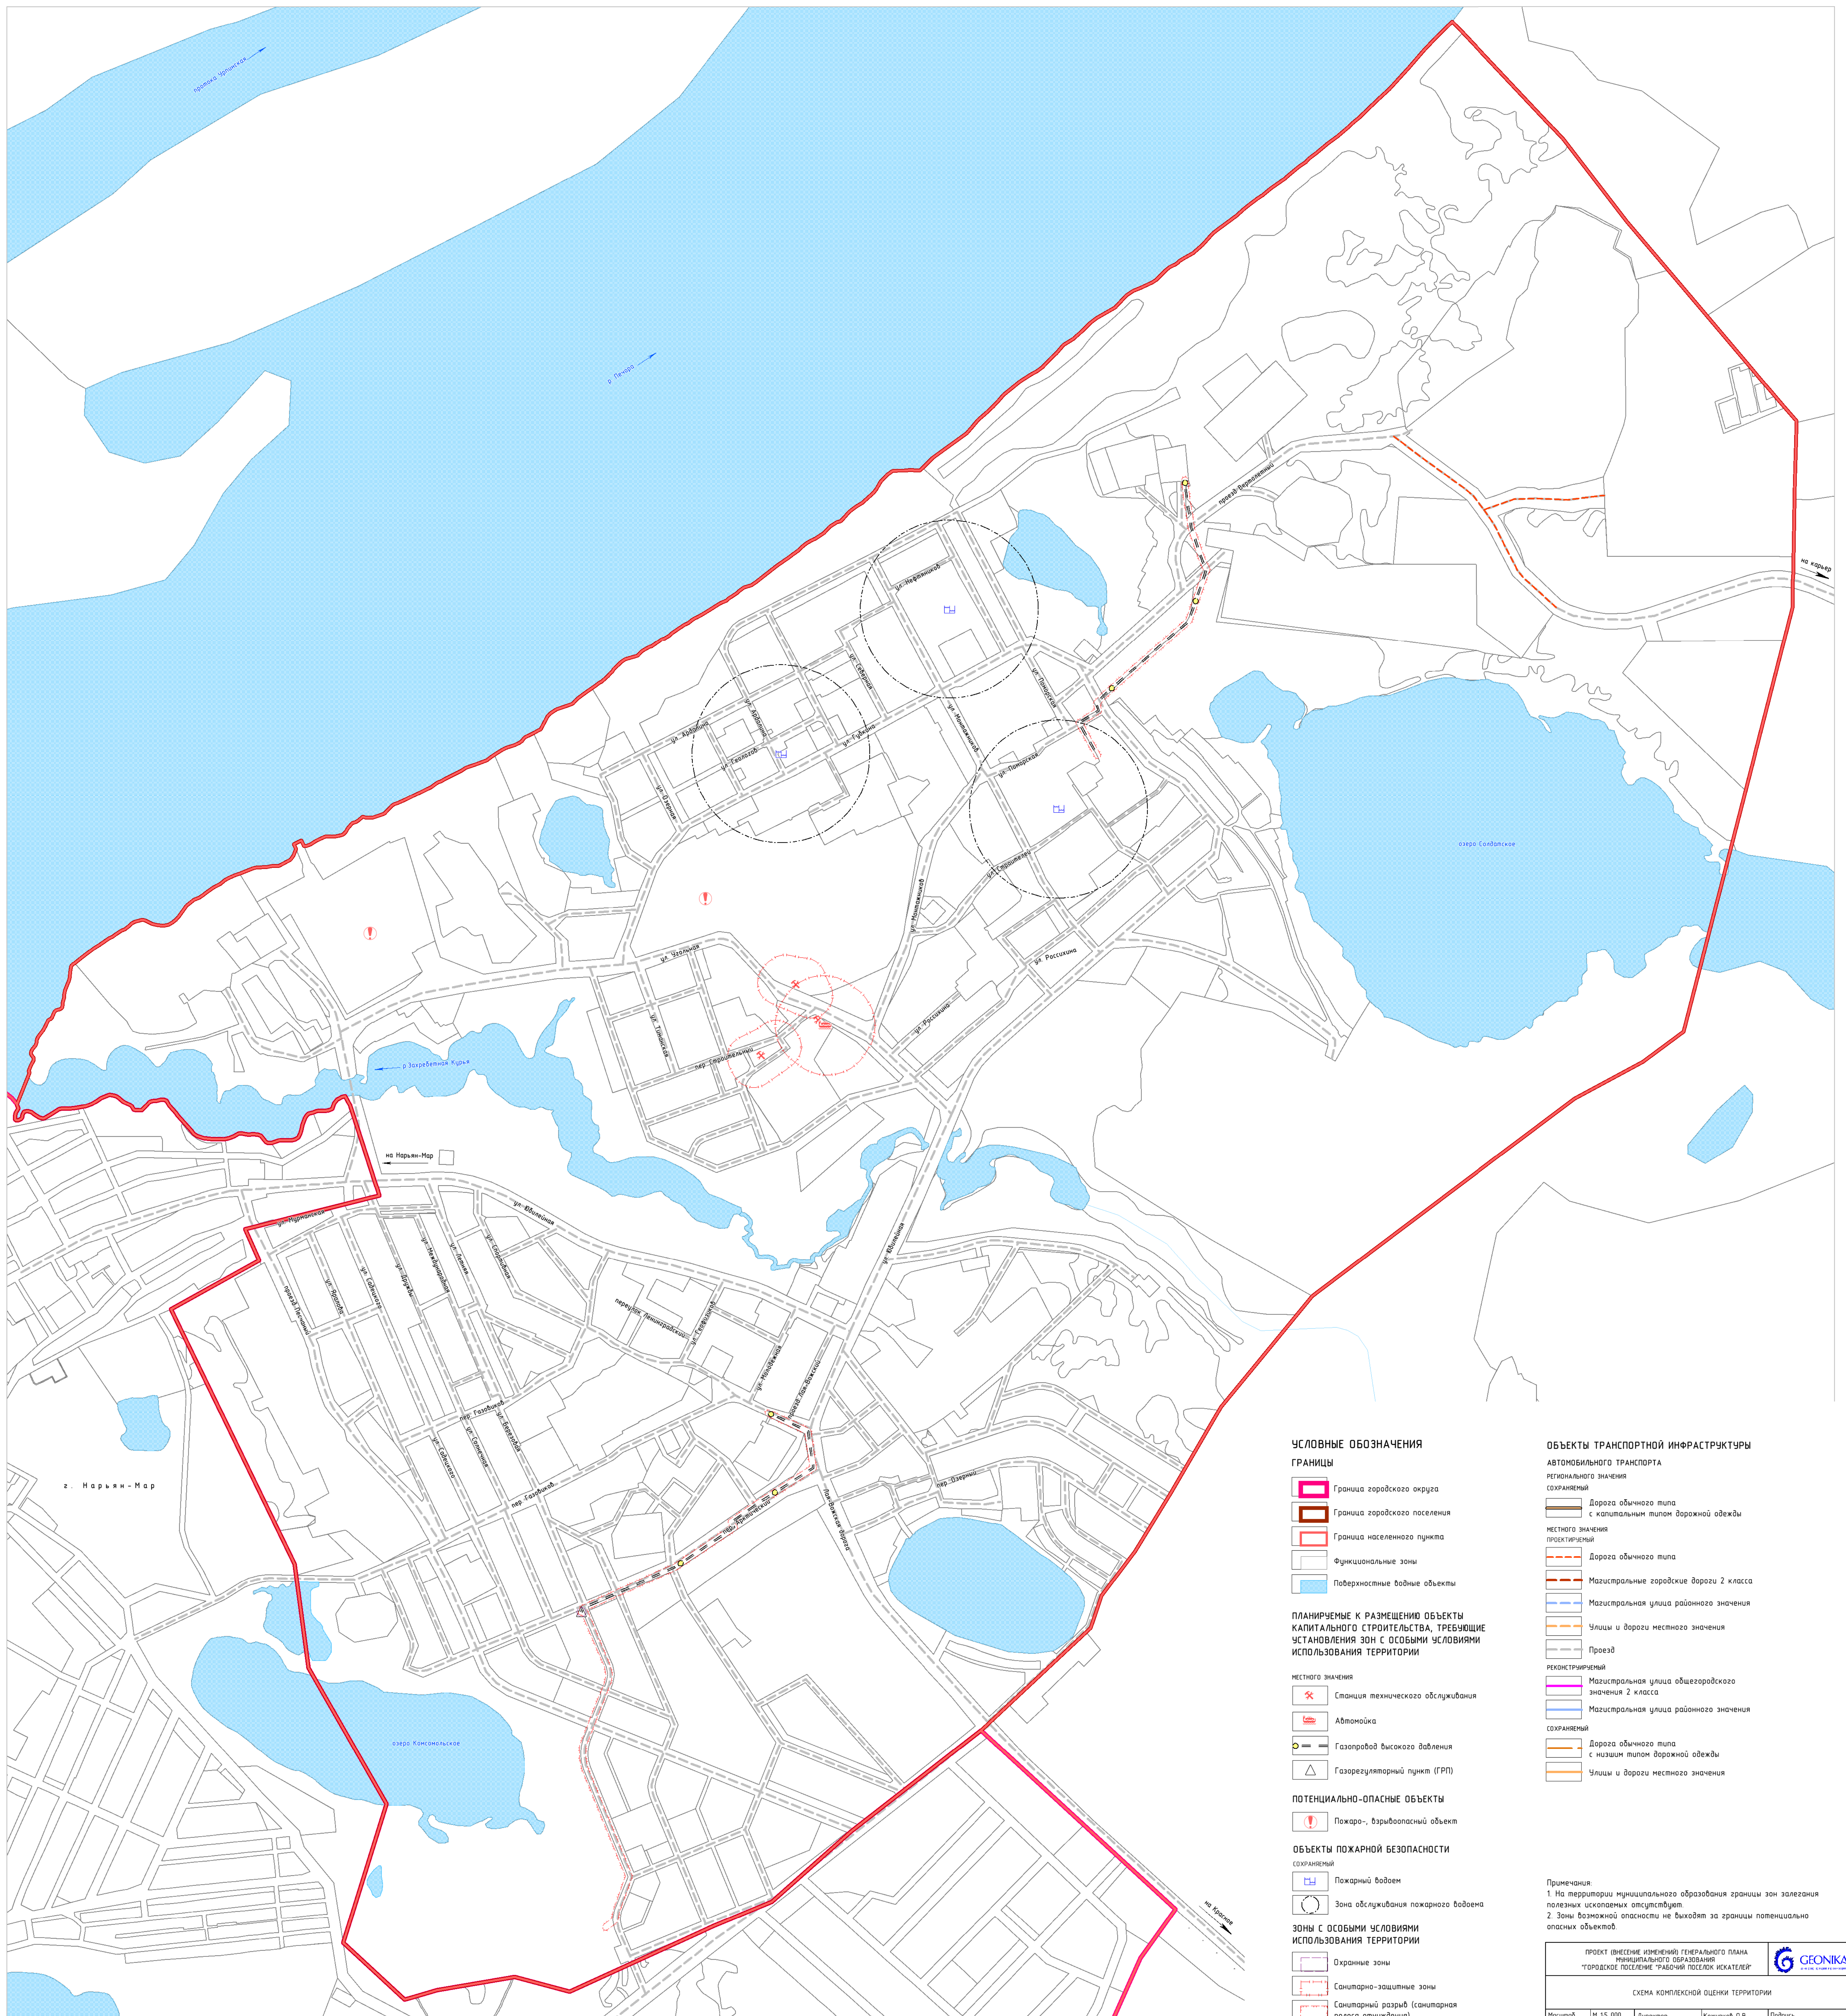

УСЛОВНЫЕ ОБОЗНАЧЕНИЯ

ГРАНИЦЫ

- Граница городского округа
- Граница городского поселения
- Граница населенного пункта
- Функциональные зоны
- Поверхностные водные объекты

ПЛАНИРУЕМЫЕ К РАЗМЕЩЕНИЮ ОБЪЕКТЫ КАПИТАЛЬНОГО СТРОИТЕЛЬСТВА, ТРЕБУЮЩИЕ УСТАНОВЛЕНИЯ ЗОН С ОСОБЫМИ УСЛОВИЯМИ ИСПОЛЬЗОВАНИЯ ТЕРРИТОРИИ

- Станция технического обслуживания
- Автозаправка
- Газопровод высокого давления
- Газорезервуарный пункт (ГРП)

ПОТЕНЦИАЛЬНО-ОПАСНЫЕ ОБЪЕКТЫ

- Пожаро-, взрывоопасный объект

ОБЪЕКТЫ ПОЖАРНОЙ БЕЗОПАСНОСТИ

- Пожарный водоем
- Зона обслуживания пожарного водоема

ЗОНЫ С ОСОБЫМИ УСЛОВИЯМИ ИСПОЛЬЗОВАНИЯ ТЕРРИТОРИИ

- Охраняемые зоны
- Санитарно-защитные зоны
- Санитарный разрыв (санитарная полоса отчуждения)

ОБЪЕКТЫ ТРАНСПОРТНОЙ ИНФРАСТРУКТУРЫ

АВТОМОБИЛЬНОГО ТРАНСПОРТА

- Регионального значения
- Дорога общего типа с капитальным типом дорожной одежды
- Местного значения
- Дорога общего типа
- Магистральные городские дороги 2 класса
- Магистральная улица районного значения
- Улицы и дороги местного значения
- Проезд
- Реконструктивный
- Магистральная улица общегородского значения 2 класса
- Магистральная улица районного значения
- Дорога общего типа с низким типом дорожной одежды
- Улицы и дороги местного значения

Примечания:
1. На территории муниципального образования границы зон залегания полезных ископаемых отсутствуют.
2. Зоны возможной опасности не выходят за границы потенциально опасных объектов.

ПРОЕКТ (ВНЕСЕНИЕ ИЗМЕНЕНИЙ) ГЕНЕРАЛЬНОГО ПЛАНА МУНИЦИПАЛЬНОГО ОБРАЗОВАНИЯ "ГОРОДСКОЕ ПОСЕЛЕНИЕ "РАБОЧИЙ ПОСЕЛОК ИСКАТЕЛЕЙ"					
СХЕМА КОМПЛЕКСНОЙ ОЦЕНКИ ТЕРРИТОРИИ					
Масштаб	М 1:5 000	Директор	Кажаров В.В.	Подпись	
Шифр		Архитектор	Смирнова Т.Б.	Подпись	
Дата				Лист	06