


ПРОЕКТ (ВНЕСЕНИЕ ИЗМЕНЕНИЙ) ГЕНЕРАЛЬНОГО ПЛАНА МУНИЦИПАЛЬНОГО ОБРАЗОВАНИЯ "МАЛОЗЕМЕЛЬСКИЙ СЕЛЬСОВЕТ" НЕНЕЦКОГО АВТОНОМНОГО ОКРУГА

КАРТА ТЕРРИТОРИЙ ОБЪЕКТОВ КУЛЬТУРНОГО НАСЛЕДИЯ, ОСОБО ОХРАНЯЕМЫХ ПРИРОДНЫХ ТЕРРИТОРИЙ ФЕДЕРАЛЬНОГО, РЕГИОНАЛЬНОГО, МЕСТНОГО ЗНАЧЕНИЯ.

КАРТА ГРАНИЦ ЗОН С ОСОБЫМИ УСЛОВИЯМИ ИСПОЛЬЗОВАНИЯ ТЕРРИТОРИЙ И ИНЫХ ПЛАНИРОВОЧНЫХ ОГРАНИЧЕНИЙ

М 1:2 000

п. НЕЛЬМИН-НОС

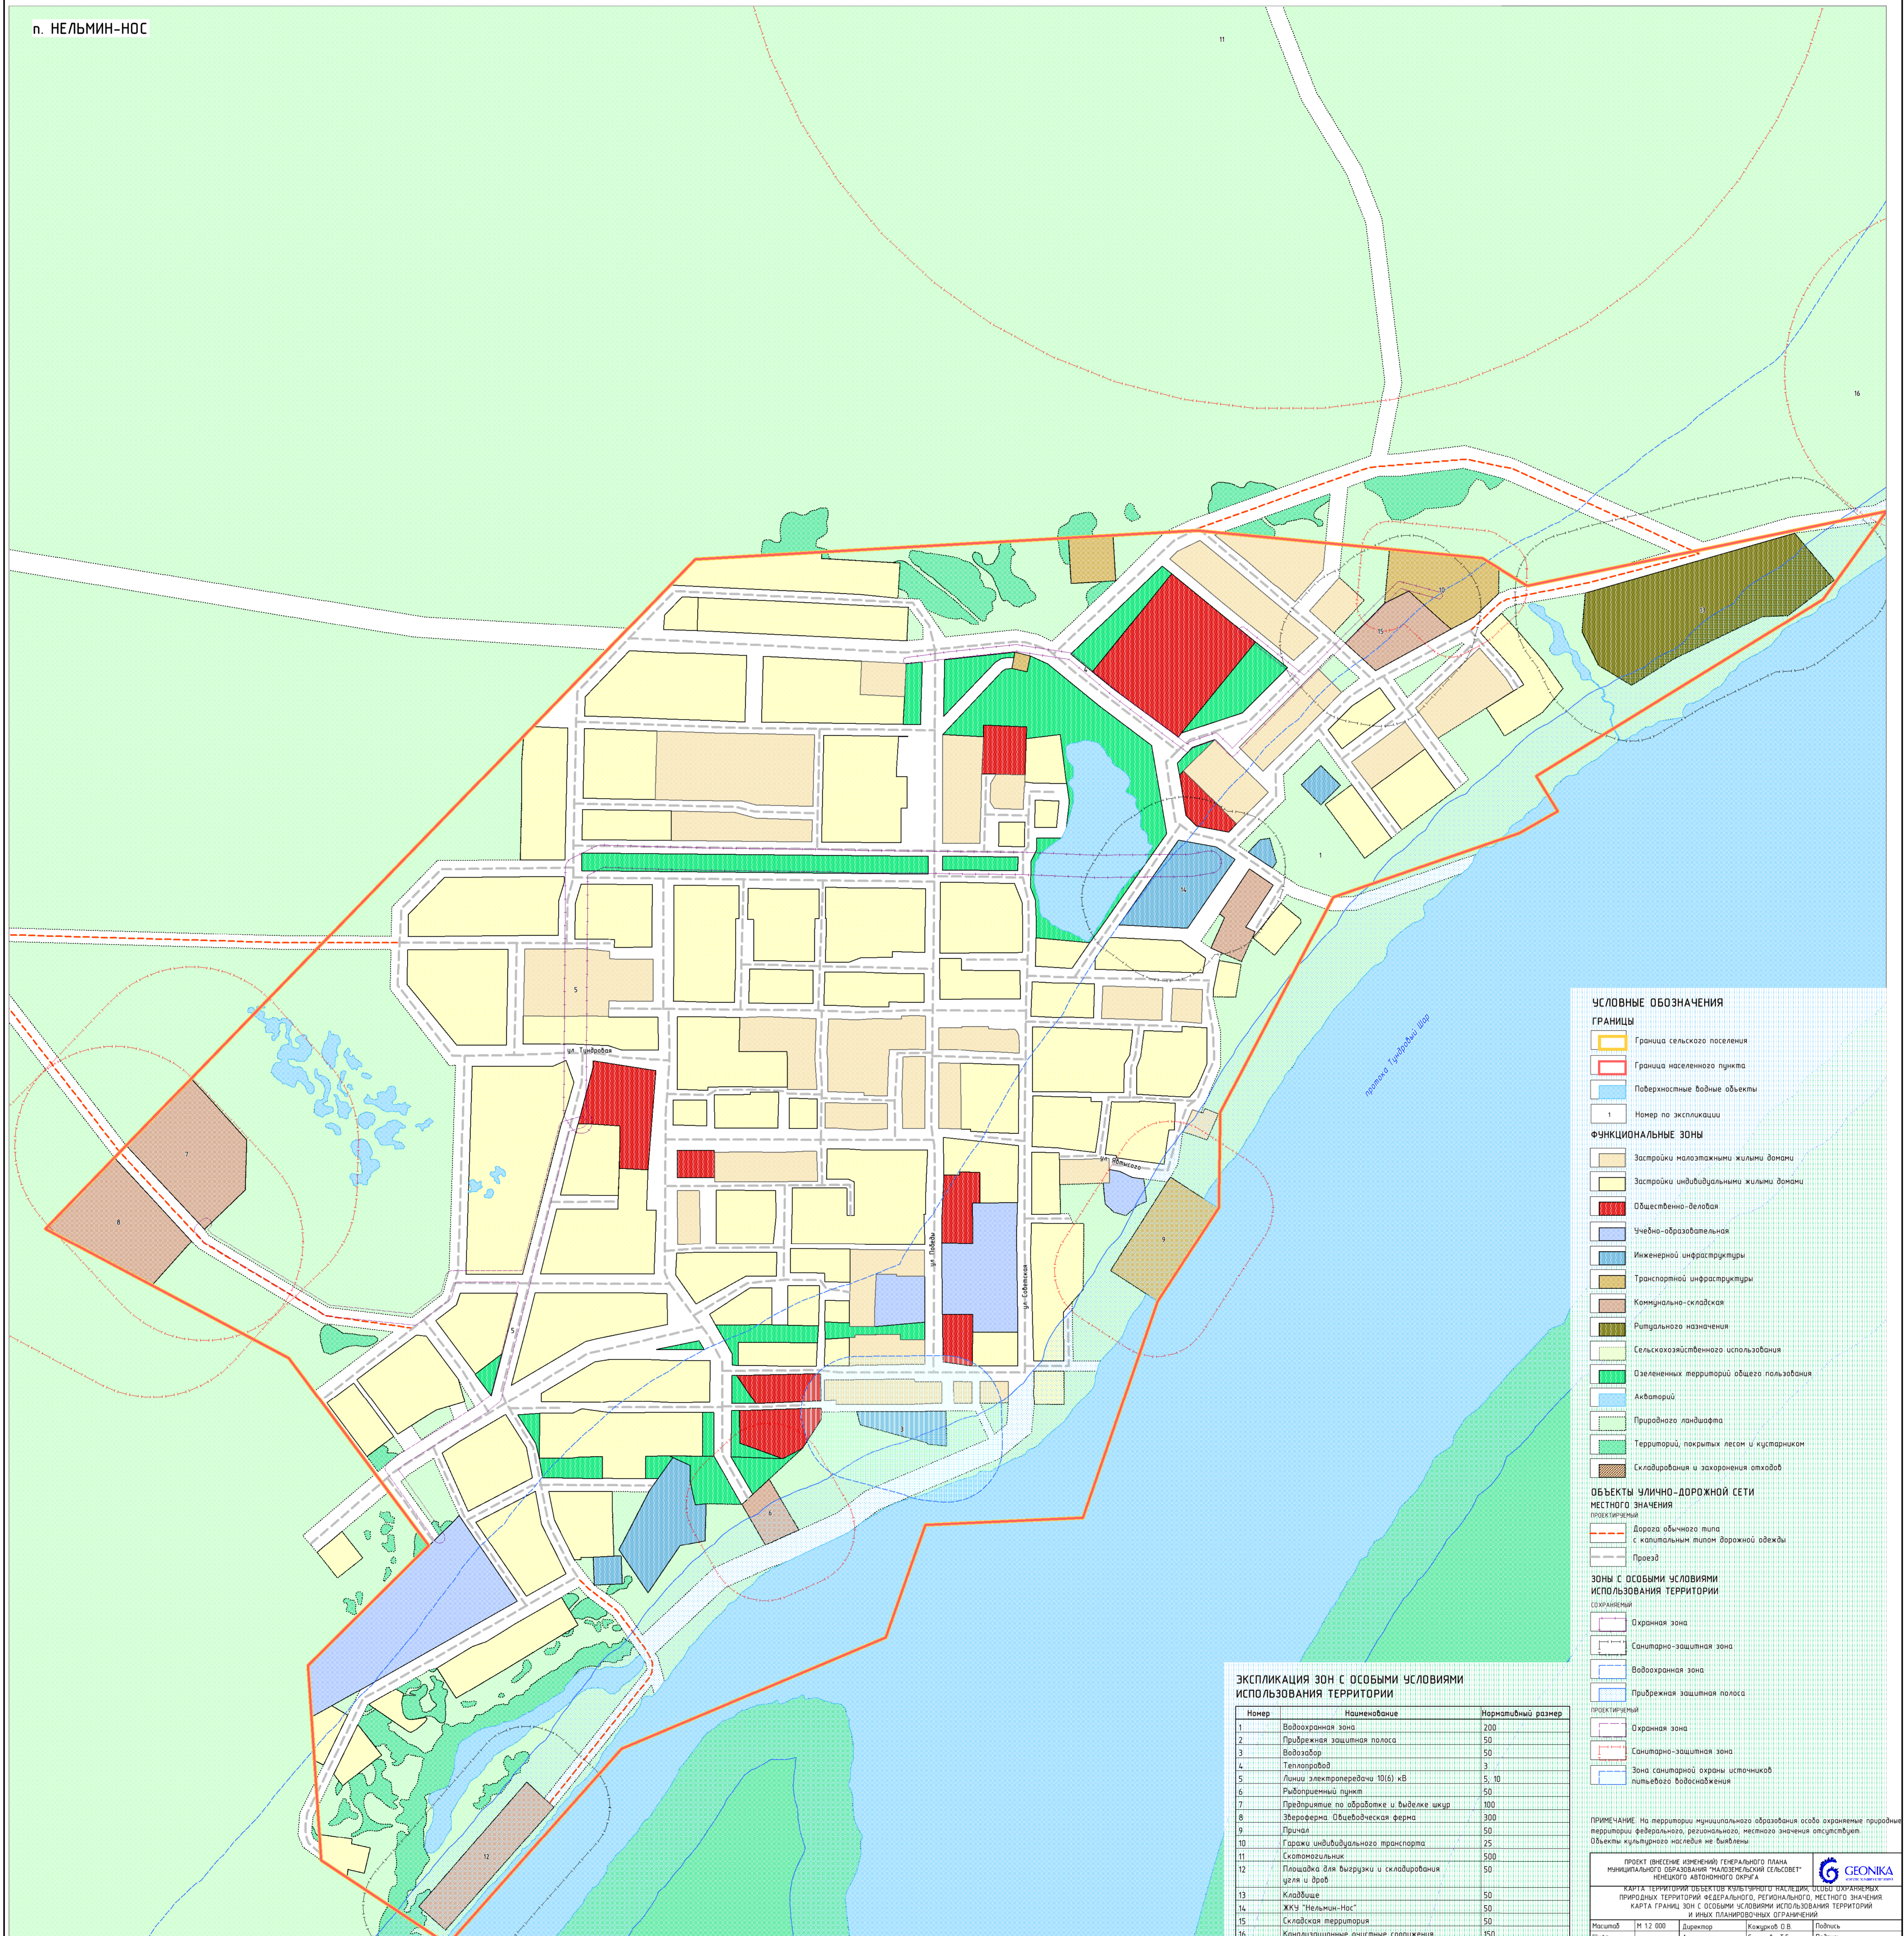

УСЛОВНЫЕ ОБОЗНАЧЕНИЯ

ГРАНИЦЫ

- Граница сельского поселения
- Граница населенного пункта
- Поверхностные водные объекты
- 1 - Номер по экспликации

ФУНКЦИОНАЛЬНЫЕ ЗОНЫ

- Застройки малоэтажными жилыми домами
- Застройки индивидуальными жилыми домами
- Общественно-деловая
- Учебно-образовательная
- Инженерной инфраструктуры
- Транспортной инфраструктуры
- Коммунально-складская
- Рекреационного назначения
- Сельскохозяйственного использования
- Озелененных территорий общего пользования
- Акваторий
- Природного ландшафта
- Территорий, покрытых лесом и кустарником
- Складирования и захоронения отходов

ОБЪЕКТЫ УЛИЧНО-ДОРОЖНОЙ СЕТИ МЕСТНОГО ЗНАЧЕНИЯ

проектируемые:

- Дорога общего типа
- с капитальным типом дорожной одежды
- Проезд

ЗОНЫ С ОСОБЫМИ УСЛОВИЯМИ ИСПОЛЬЗОВАНИЯ ТЕРРИТОРИИ

существующие:

- Охранная зона
- Санитарно-защитная зона
- Водоохранная зона
- Прибрежная защитная полоса

проектируемые:

- Охранная зона
- Санитарно-защитная зона
- Зона санитарной охраны источников питьевого водоснабжения

ЭКСПЛИКАЦИЯ ЗОН С ОСОБЫМИ УСЛОВИЯМИ ИСПОЛЬЗОВАНИЯ ТЕРРИТОРИИ

Номер	Наименование	Нормативный размер
1	Водоохранная зона	200
2	Прибрежная защитная полоса	50
3	Водозабор	50
4	Теплозабор	3
5	Линия электропередачи 10(6) кВ	5, 10
6	Рыболовный пункт	50
7	Предприятия по обработке и выделке шкур	100
8	Звероферма Общественная ферма	300
9	Причал	50
10	Гаражи индивидуального транспорта	25
11	Скотомозильник	500
12	Площадка для выгрузки и складирования угля и дров	50
13	Кладбище	50
14	ЖКЗ "Нельмин-Нос"	50
15	Складская территория	50
16	Канализационные очистные сооружения	150

ПРИМЕЧАНИЕ: На территории муниципального образования особо охраняемые природные территории федерального, регионального, местного значения отсутствуют. Объекты культурного наследия не выявлены.

ПРОЕКТ (ВНЕСЕНИЕ ИЗМЕНЕНИЙ) ГЕНЕРАЛЬНОГО ПЛАНА МУНИЦИПАЛЬНОГО ОБРАЗОВАНИЯ "МАЛОЗЕМЕЛЬСКИЙ СЕЛЬСОВЕТ" НЕНЕЦКОГО АВТОНОМНОГО ОКРУГА
КАРТА ТЕРРИТОРИЙ ОБЪЕКТОВ КУЛЬТУРНОГО НАСЛЕДИЯ, ОСОБО ОХРАНЯЕМЫХ ПРИРОДНЫХ ТЕРРИТОРИЙ ФЕДЕРАЛЬНОГО, РЕГИОНАЛЬНОГО, МЕСТНОГО ЗНАЧЕНИЯ
КАРТА ГРАНИЦ ЗОН С ОСОБЫМИ УСЛОВИЯМИ ИСПОЛЬЗОВАНИЯ ТЕРРИТОРИИ И ИНЫХ ПЛАНИРОВОЧНЫХ ОГРАНИЧЕНИЙ

Масштаб: М 1:2 000
Шифр: _____
Дата: _____

Директор: _____
Архитектор: _____

Кажукин О.В.
Смирнова Т.Б.

Подпись: _____
Лист: 07