

ПРОЕКТ (ВНЕСЕНИЕ ИЗМЕНЕНИЙ) ГЕНЕРАЛЬНОГО ПЛАНА МУНИЦИПАЛЬНОГО ОБРАЗОВАНИЯ "ГОРОДСКОЕ ПОСЕЛЕНИЕ "РАБОЧИЙ ПОСЕЛОК ИСКАТЕЛЕЙ"


КАРТА ТЕРРИТОРИЙ ОБЪЕКТОВ КУЛЬТУРНОГО НАСЛЕДИЯ, ОСОБО ОХРАНЯЕМЫХ ПРИРОДНЫХ ТЕРРИТОРИЙ ФЕДЕРАЛЬНОГО, РЕГИОНАЛЬНОГО, МЕСТНОГО ЗНАЧЕНИЯ.

КАРТА ГРАНИЦ ЗОН С ОСОБЫМИ УСЛОВИЯМИ ИСПОЛЬЗОВАНИЯ ТЕРРИТОРИЙ И ИНЫХ ПЛАНИРОВОЧНЫХ ОГРАНИЧЕНИЙ

М 1:5 000

ЭКСПЛИКАЦИЯ ЗОН С ОСОБЫМИ УСЛОВИЯМИ ИСПОЛЬЗОВАНИЯ ТЕРРИТОРИИ

Номер	Наименование объекта	Нормативный размер
1	Прибрежная защитная полоса	50
2	Водоохранная зона	200 50
3	Водозабор	50
4	Линии электропередачи 10(6) кВ	5, 10
5	Теплопровод	3
6	Газораспределительная станция	100
7	Пункт рефьюрирования газа	10
8	Магистральный газопровод	200
9	Магистральный газопровод	25
10	Газопровод высокого давления	7
11	Газораспределительная станция	300
12	Канализационная насосная станция	15, 20
13	Канализационные очистные сооружения	150
14	Автомобильная станция	100
15	Станция технического обслуживания	50, 100
16	Гаражи индивидуального транспорта	10, 15, 25, 35
17	Гаражи индивидуального транспорта Ремонтно-механические мастерские	35, 50
18	Асфальтобетонный завод	500
19	Нефтебаза АО "Иенецкая нефтяная компания"	500
20	База МТР с кернохранилищем	100
21	Производственная территория	50, 100
22	Склад	50
23	Ферма	300
24	Кладовые	100
25	Площадка для складирования металлолома	100

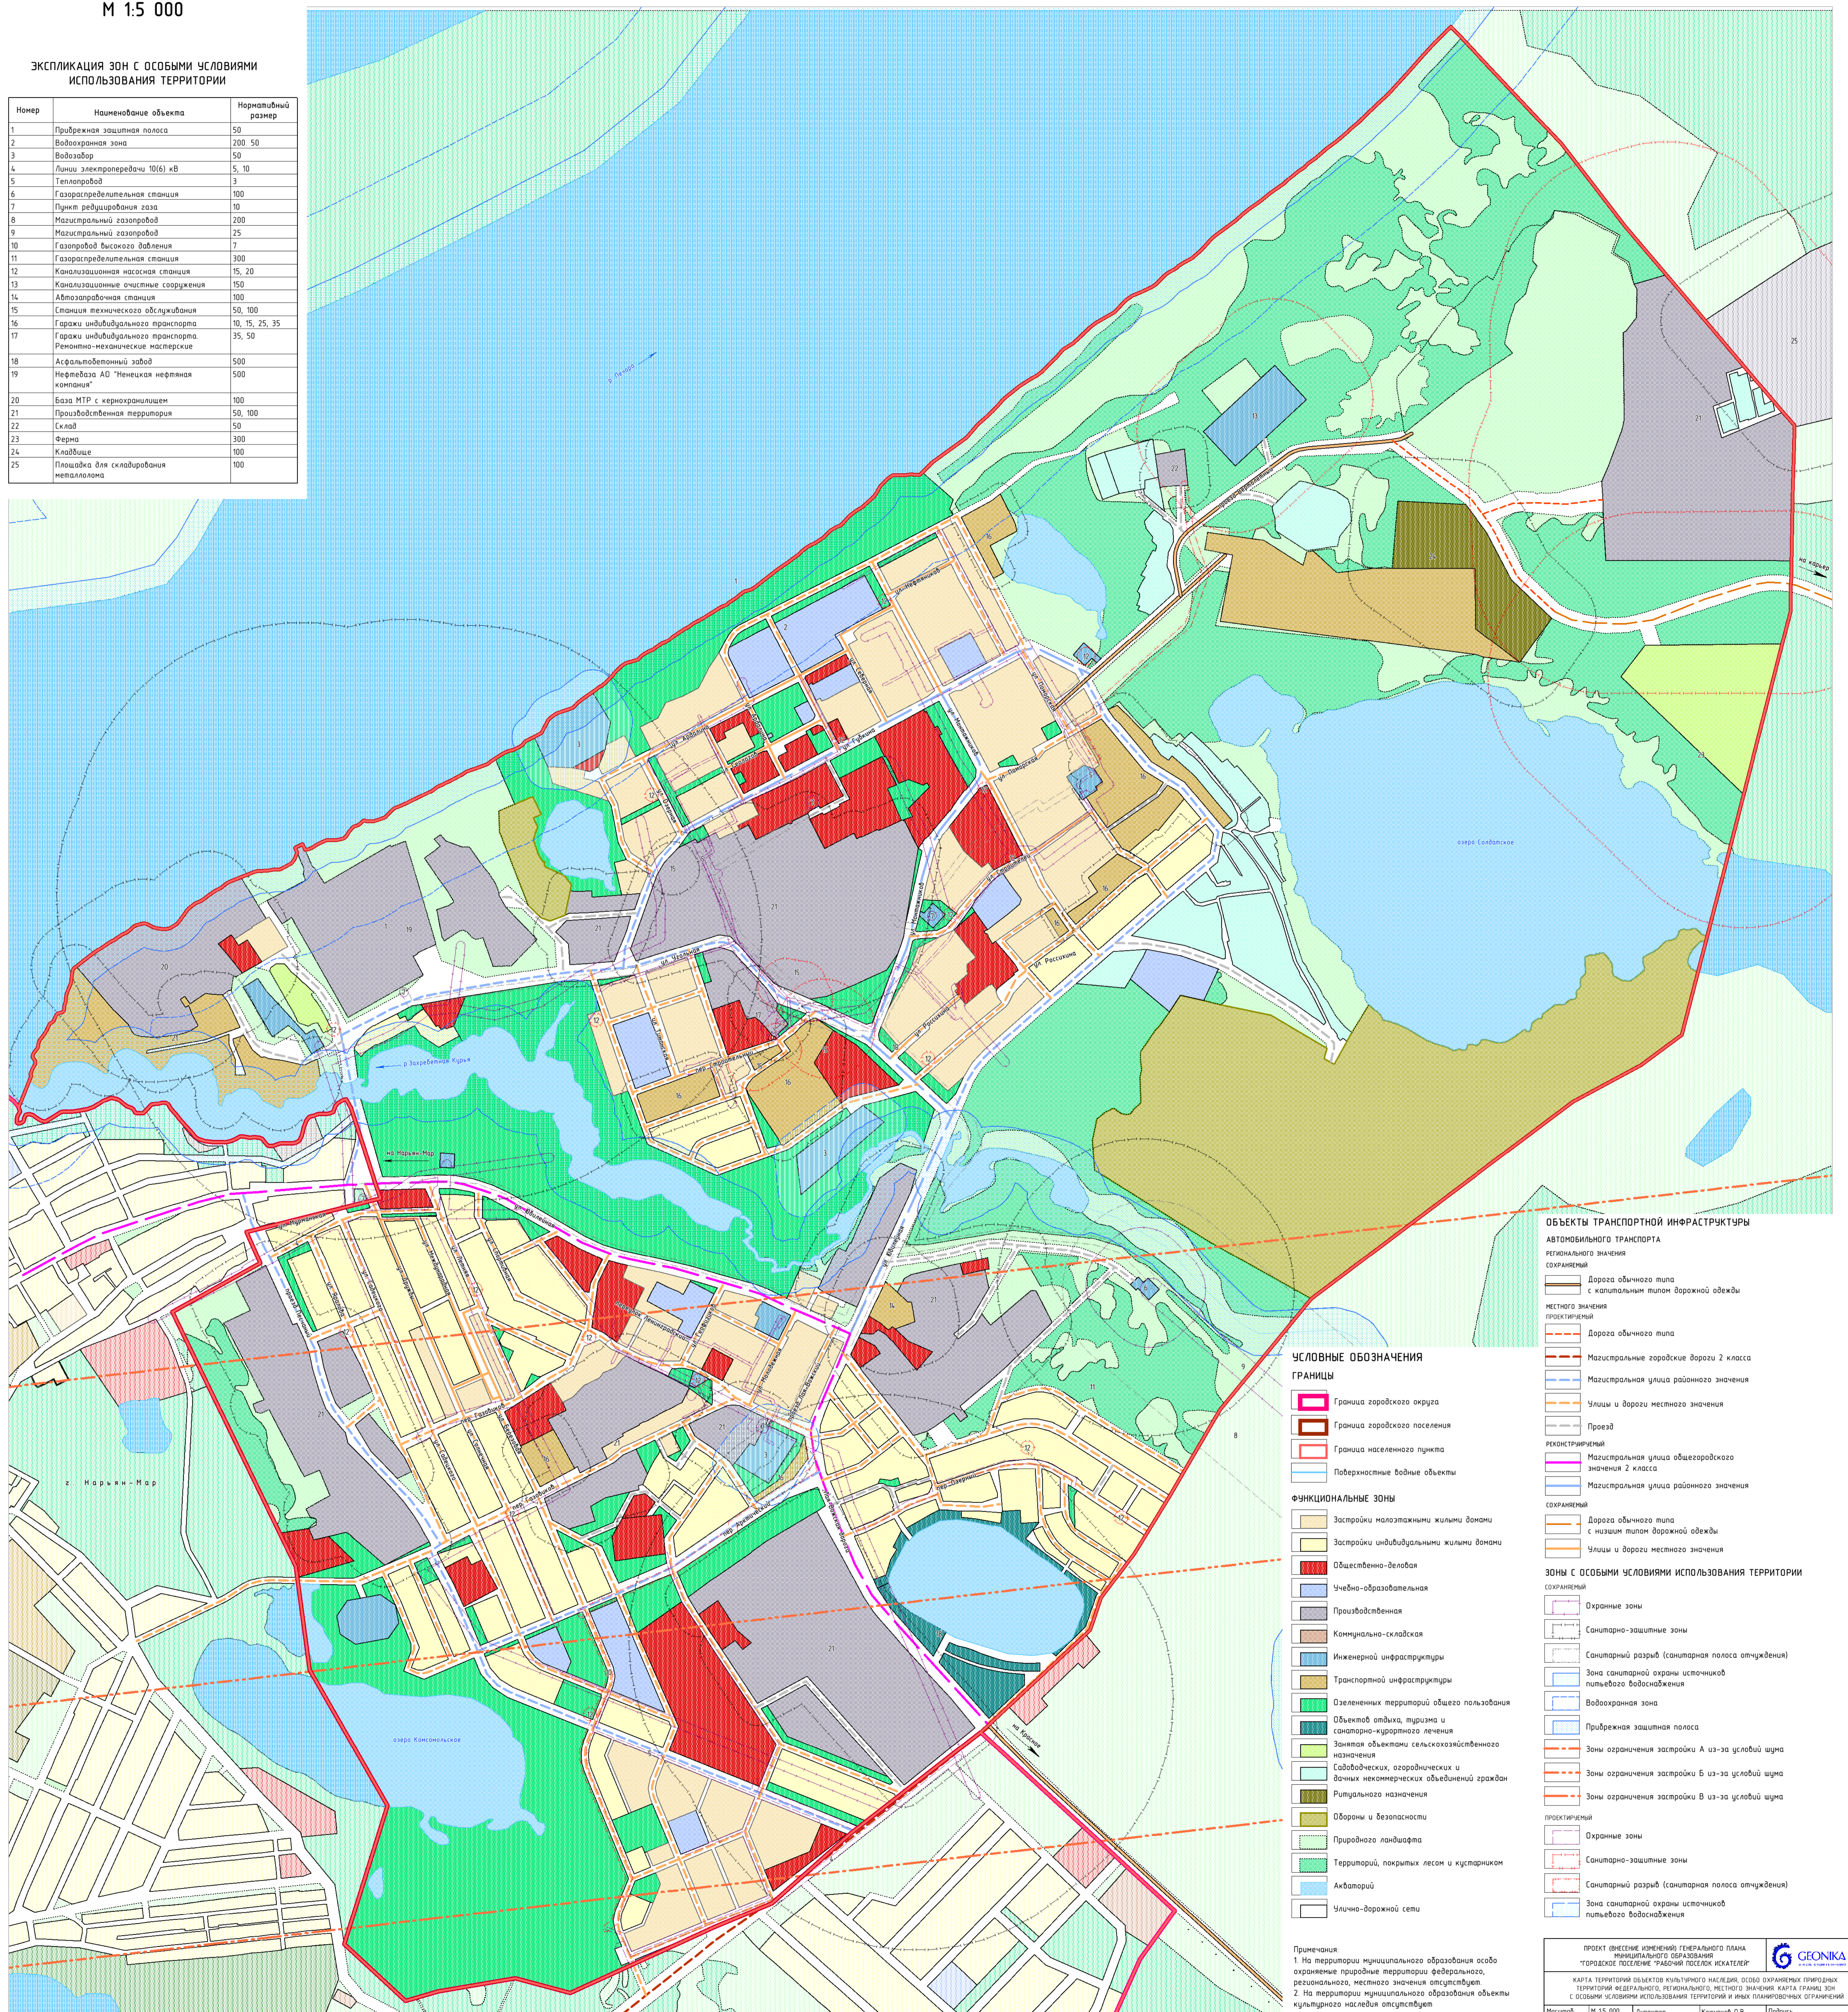

- ### УСЛОВНЫЕ ОБОЗНАЧЕНИЯ
- #### ГРАНИЦЫ
- Граница городского округа
 - Граница городского поселения
 - Граница населенного пункта
 - Поверхностные водные объекты
- #### ФУНКЦИОНАЛЬНЫЕ ЗОНЫ
- Застройки малоэтажными жилыми домами
 - Застройки индивидуальными жилыми домами
 - Общественно-деловая
 - Учебно-образовательная
 - Производственная
 - Коммунально-складская
 - Инженерной инфраструктуры
 - Транспортной инфраструктуры
 - Озелененных территорий общего пользования
 - Объектов отдыха, туризма и санаторно-курортного лечения
 - Зонами объектами сельскохозяйственного назначения
 - Садоводческих, огороднических и дачных некоммерческих объединений граждан
 - Рекреационного назначения
 - Оборони и безопасности
 - Природного ландшафта
 - Территорий, покрытых лесом и кустарником
 - Акваторий
 - Улично-дорожной сети

- ### ОБЪЕКТЫ ТРАНСПОРТНОЙ ИНФРАСТРУКТУРЫ
- #### АВТОМОБИЛЬНОГО ТРАНСПОРТА
- ##### РЕГИОНАЛЬНОГО ЗНАЧЕНИЯ
- сохраняемый
- Дорога общего типа с капитальным типом дорожной одежды
- ##### МЕСТНОГО ЗНАЧЕНИЯ
- проектируемый
- Дорога общего типа
 - Магистральные городские дороги 2 класса
 - Магистральная улица районного значения
 - Улицы и дороги местного значения
 - Проезд
- реконструируемый
- Магистральная улица областного значения 2 класса
 - Магистральная улица районного значения
- ##### сохраняемый
- Дорога общего типа с низшим типом дорожной одежды
 - Улицы и дороги местного значения
- #### ЗОНЫ С ОСОБЫМИ УСЛОВИЯМИ ИСПОЛЬЗОВАНИЯ ТЕРРИТОРИИ
- сохраняемый
- Охранные зоны
 - Санитарно-защитные зоны
 - Санитарный разрыв (санитарная полоса отчуждения)
 - Зона санитарной охраны источников питьевого водоснабжения
 - Водоохранная зона
 - Прибрежная защитная полоса
 - Зоны ограничения застройки А из-за условий шума
 - Зоны ограничения застройки Б из-за условий шума
 - Зоны ограничения застройки В из-за условий шума
- проектируемый
- Охранные зоны
 - Санитарно-защитные зоны
 - Санитарный разрыв (санитарная полоса отчуждения)
 - Зона санитарной охраны источников питьевого водоснабжения

Примечания
1. На территории муниципального образования особо охраняемые природные территории федерального, регионального, местного значения отсутствуют.
2. На территории муниципального образования объекты культурного наследия отсутствуют.

ПРОЕКТ (ВНЕСЕНИЕ ИЗМЕНЕНИЙ) ГЕНЕРАЛЬНОГО ПЛАНА МУНИЦИПАЛЬНОГО ОБРАЗОВАНИЯ "ГОРОДСКОЕ ПОСЕЛЕНИЕ "РАБОЧИЙ ПОСЕЛОК ИСКАТЕЛЕЙ"

КАРТА ТЕРРИТОРИЙ ОБЪЕКТОВ КУЛЬТУРНОГО НАСЛЕДИЯ, ОСОБО ОХРАНЯЕМЫХ ПРИРОДНЫХ ТЕРРИТОРИЙ ФЕДЕРАЛЬНОГО, РЕГИОНАЛЬНОГО, МЕСТНОГО ЗНАЧЕНИЯ. КАРТА ГРАНИЦ ЗОН С ОСОБЫМИ УСЛОВИЯМИ ИСПОЛЬЗОВАНИЯ ТЕРРИТОРИЙ И ИНЫХ ПЛАНИРОВОЧНЫХ ОГРАНИЧЕНИЙ

Масштаб М 1:5 000
Шифр
Дата

Директор
Архитектор

Кажаров В.В.
Смирнова Т.Б.

Подпись
Лист

GEONIKA