


ПРОЕКТ (ВНЕСЕНИЕ ИЗМЕНЕНИЙ) ГЕНЕРАЛЬНОГО ПЛАНА МУНИЦИПАЛЬНОГО ОБРАЗОВАНИЯ "ПРИМОРСКО-КУЙСКИЙ СЕЛЬСОВЕТ" НЕНЕЦКОГО АВТОНОМНОГО ОКРУГА

КАРТА ТЕРРИТОРИЙ ОБЪЕКТОВ КУЛЬТУРНОГО НАСЛЕДИЯ, ОСОБО ОХРАНЯЕМЫХ ПРИРОДНЫХ ТЕРРИТОРИЙ ФЕДЕРАЛЬНОГО, РЕГИОНАЛЬНОГО, МЕСТНОГО ЗНАЧЕНИЯ.  
КАРТА ГРАНИЦ ЗОН С ОСОБЫМИ УСЛОВИЯМИ ИСПОЛЬЗОВАНИЯ ТЕРРИТОРИЙ И ИНЫХ ПЛАНИРОВОЧНЫХ ОГРАНИЧЕНИЙ  
М 1:5 000

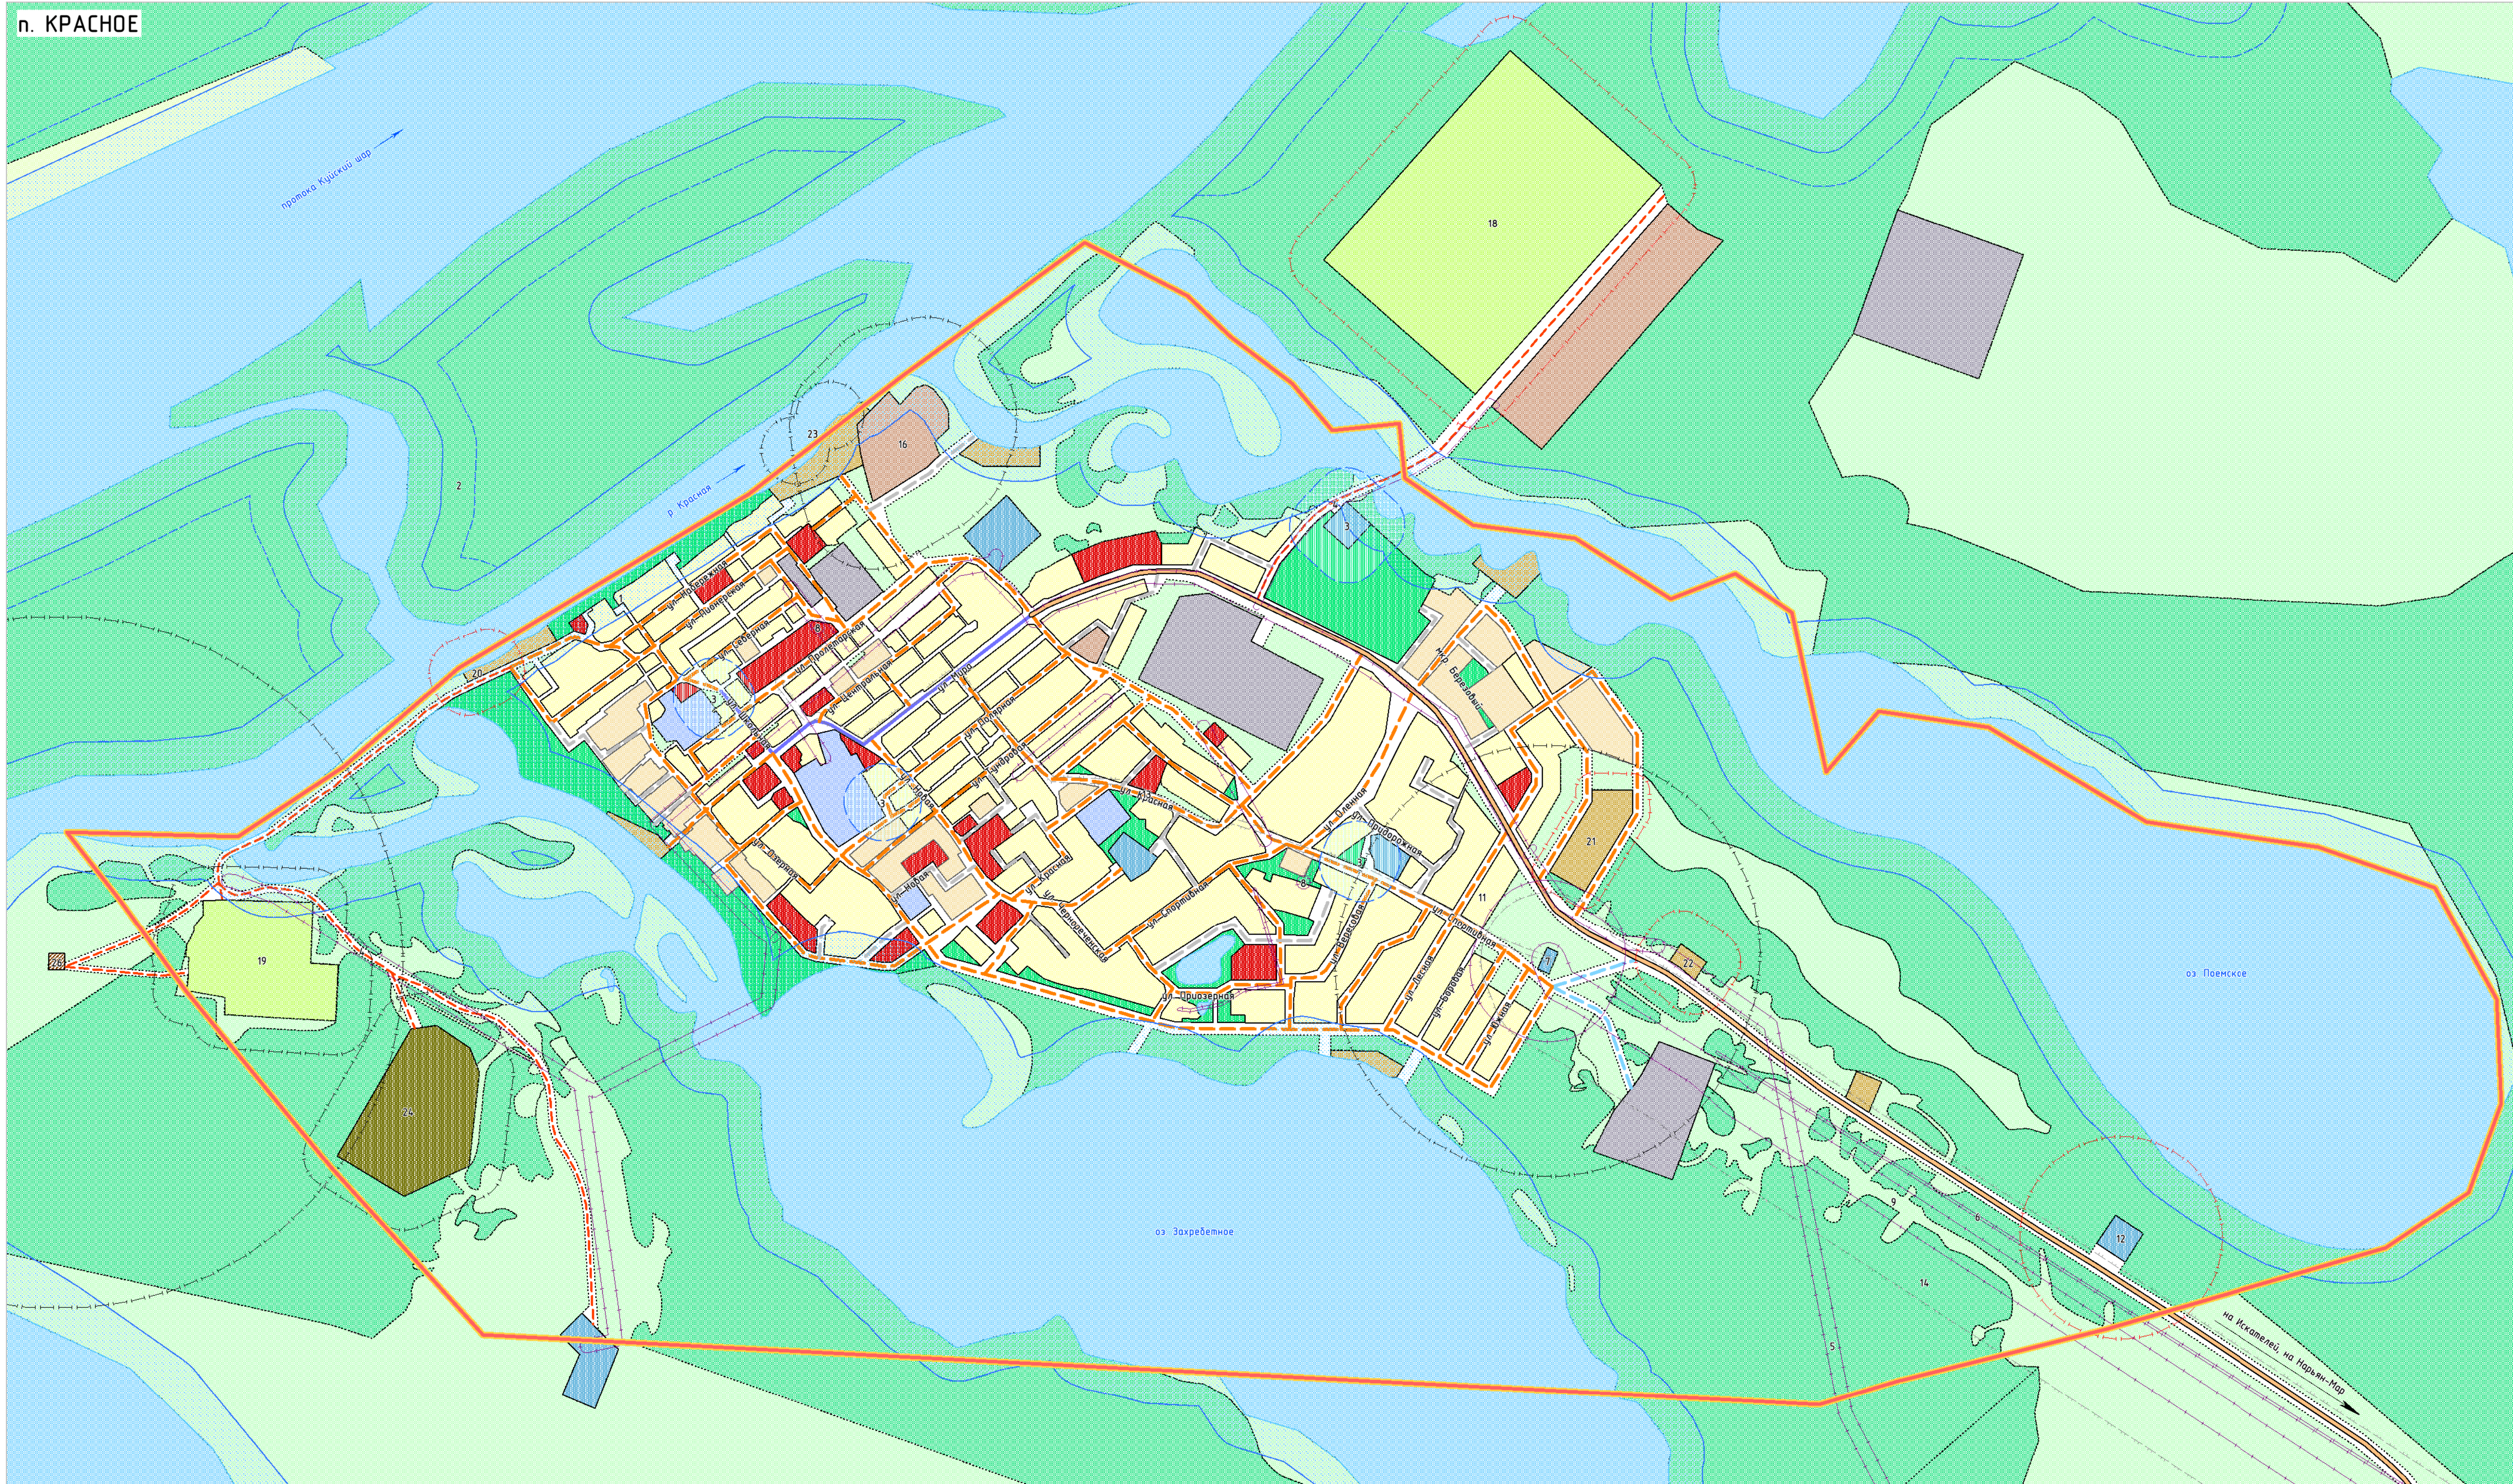

ЭКСПЛИКАЦИЯ ЗОН С ОСОБЫМИ УСЛОВИЯМИ ИСПОЛЬЗОВАНИЯ ТЕРРИТОРИИ

Номер	Наименование	Нормативный размер
1	Прибрежная защитная полоса	50
2	Водоохранная зона	200, 100, 50
3	Водозабор	50
4	Линия электропередачи 10(6) кВ	5, 10
5	Линия электропередачи 20 кВ	10
6	Линия связи	2
7	Газораспределительная станция (ГРС)	100
8	Газорегуляторный пункт (ГРП)	10
9	Магистральный газопровод	25
10	Газораспределительный пост	200
11	Газораспределительная станция (ГРС)	300
12	Канализационные очистные сооружения	100, 150
13	Газопровод среднего давления	4
14	Магистральный газопровод	100
15	Склад	50
16	Склад ГСМ	100
17	Площадка для выгрузки и складирования цемента и дроби	50
18	Ферма. Цех по переработке молока	50
19	Цех эксперементации Холодильник	50
20	Рыбоприемный пункт	50
21	Гаражи индивидуального транспорта	25
22	Станция технического обслуживания	50
23	Причал	50
24	Кладовые	50
25	Площадка временного накопления отходов	500
26	Скелетомозильник	500

УСЛОВНЫЕ ОБОЗНАЧЕНИЯ

ГРАНИЦЫ

- Граница сельского поселения
- Граница населенного пункта
- Поверхностные водные объекты
- Номер по экспликации

ФУНКЦИОНАЛЬНЫЕ ЗОНЫ

- Застройки малоэтажными жилыми домами
- Застройки индивидуальными жилыми домами
- Общественно-деловая
- Учебно-образовательная
- Производственная
- Коммерческо-складская
- Инженерной инфраструктуры
- Транспортной инфраструктуры
- Зелененных территорий общего пользования
- Сельскохозяйственного использования
- Занятая объектами сельскохозяйственного назначения
- Садоводческих, огороднических и дачных некоммерческих объединений граждан
- Рекреационного назначения
- Складирования и захоронения отходов
- Природного ландшафта
- Территорий, покрытых лесом и кустарником
- Акваторий
- Улично-дорожной сети

АВТОМОБИЛЬНЫЕ ДОРОГИ И ОБЪЕКТЫ УЛИЧНО-ДОРОЖНОЙ СЕТИ

РЕГИОНАЛЬНОГО ЗНАЧЕНИЯ


- Дорога общего типа с капитальным типом дорожной одежды
- Местная улица
- Проезды
- Проезды
- Проезды
- Проезды

Зоны с особыми условиями использования территории

- Охранная зона
- Санитарно-защитная зона
- Санитарный разрыв (санитарная полоса отчуждения)
- Водоохранная зона
- Прибрежная защитная полоса

Объекты культурного наследия

- Охранная зона
- Санитарно-защитная зона
- Зона санитарной охраны источников питьевого водоснабжения
- Объекты культурного наследия

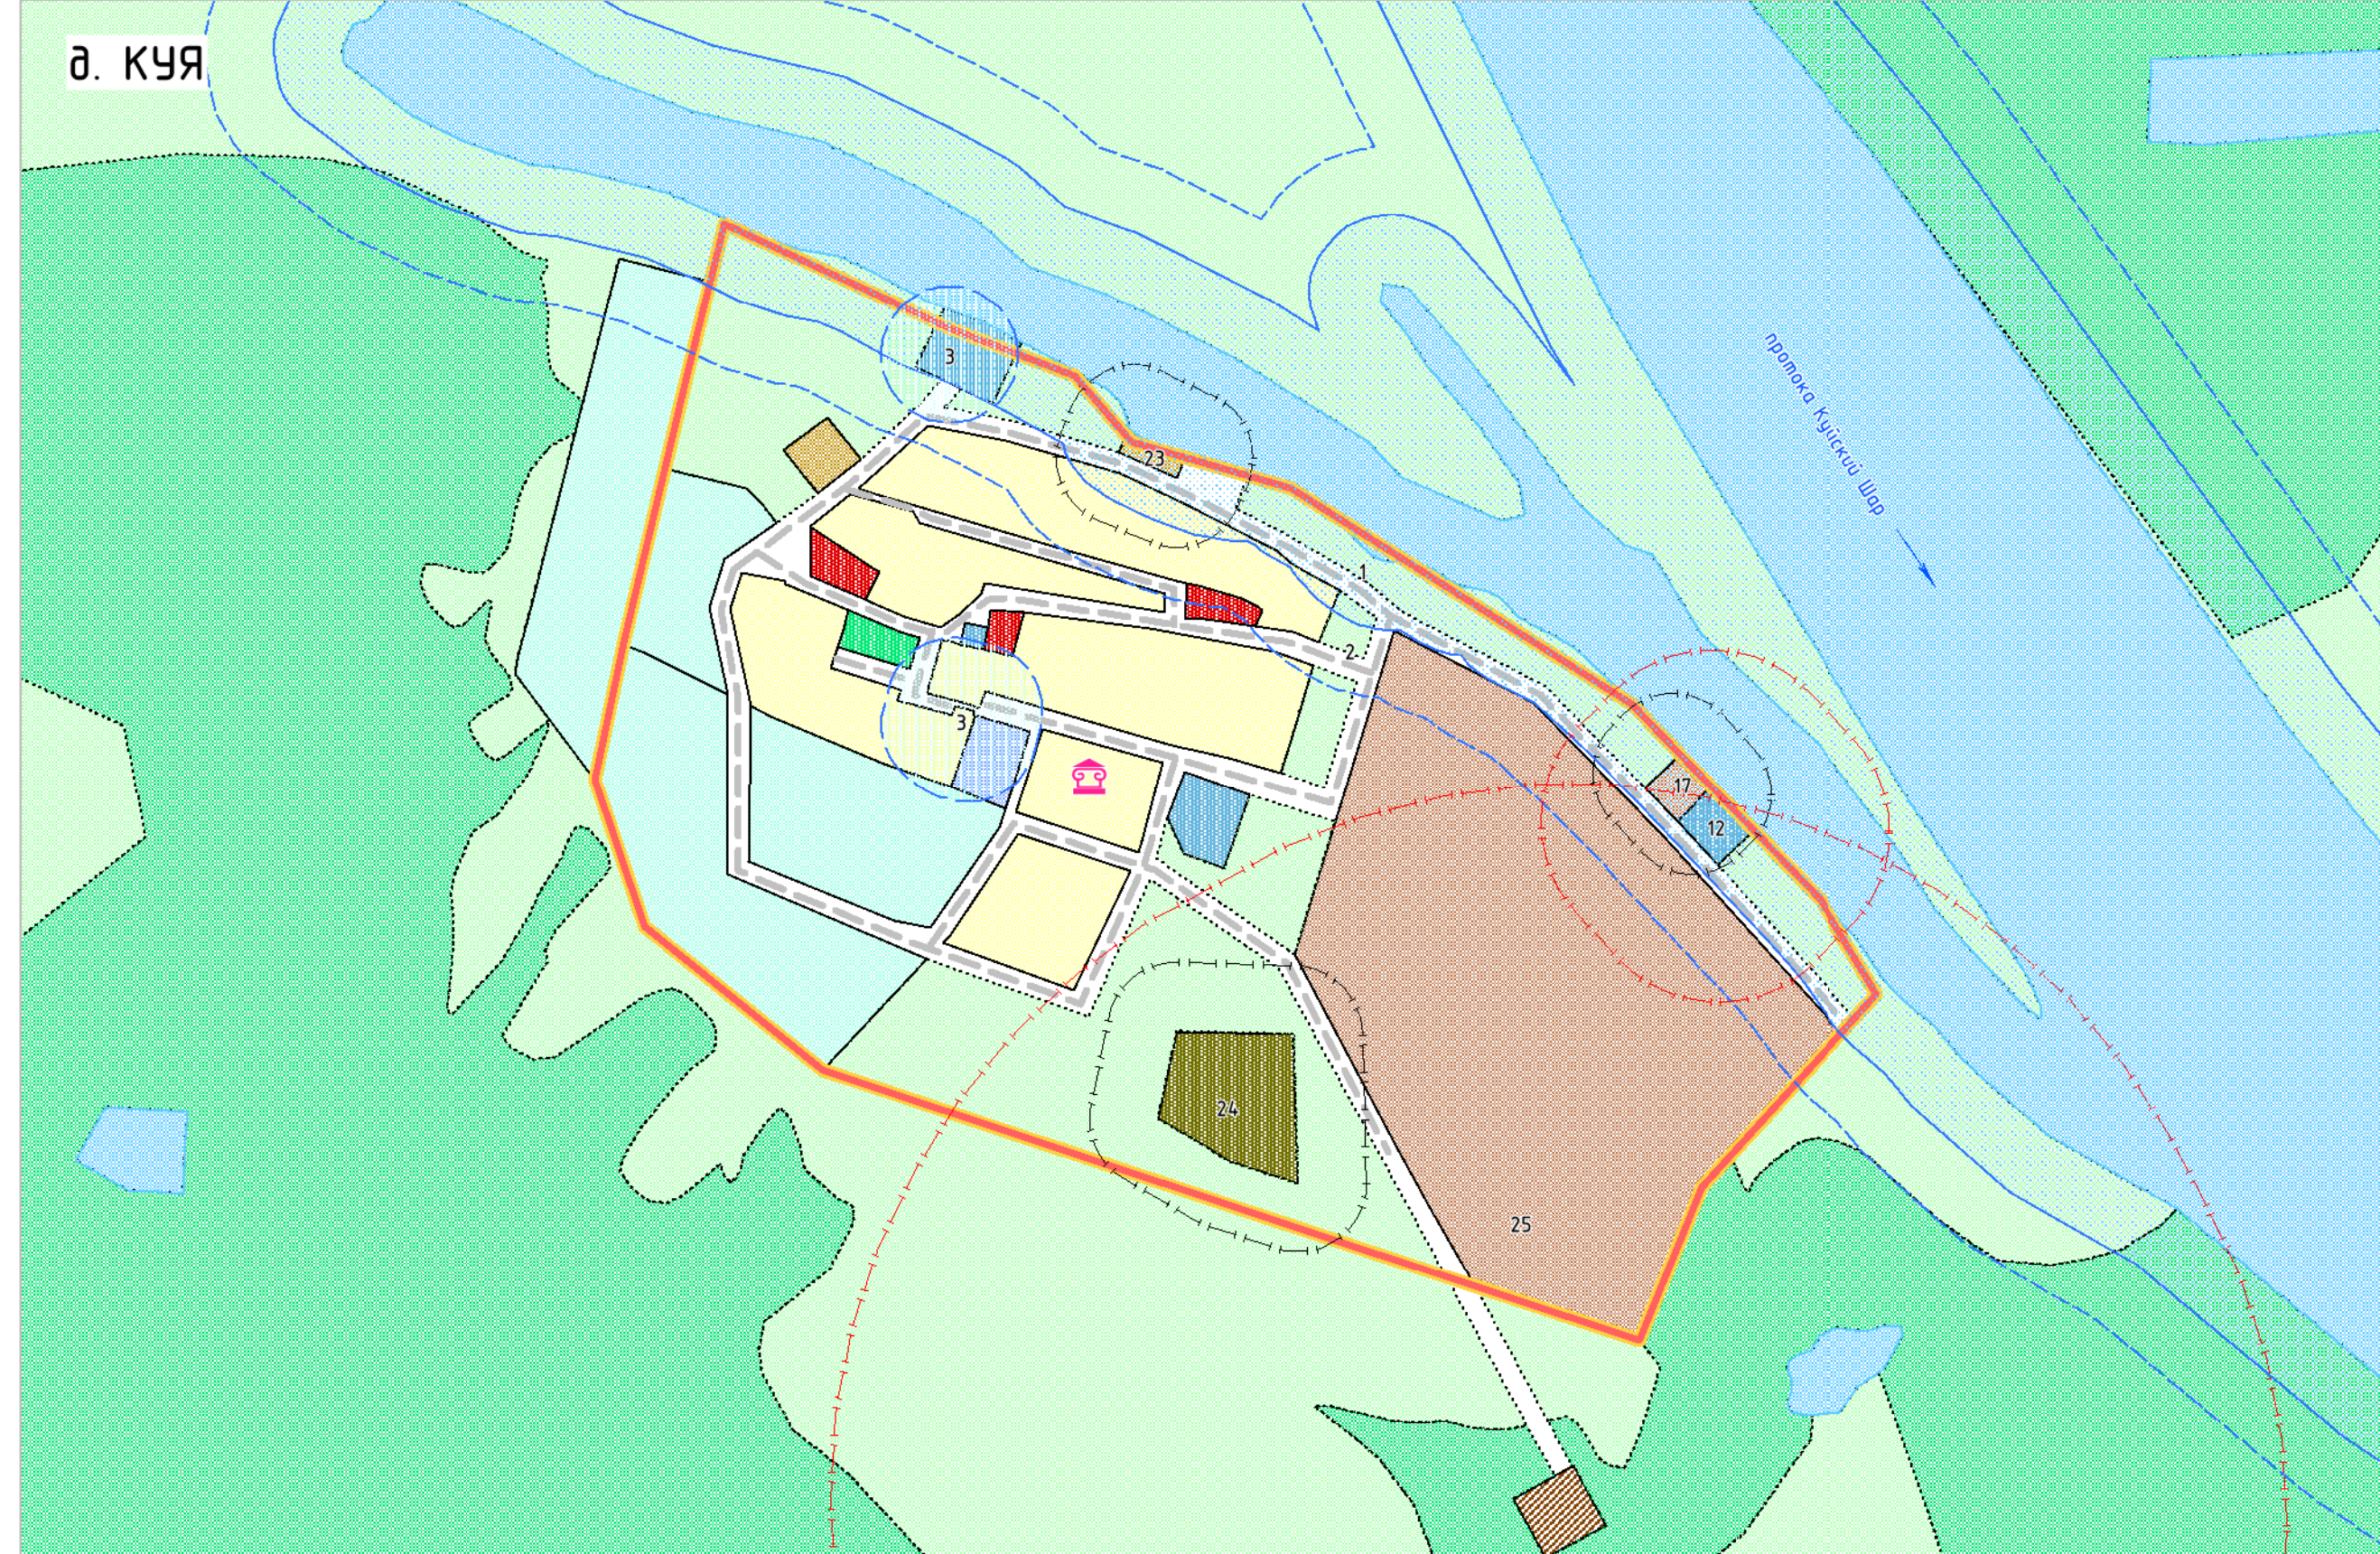

Примечания:  
1. На территории муниципального образования "Приморско-Куйский сельсовет" Ненецкого автономного округа особо охраняемые природные территории федерального, регионального, местного значения отсутствуют.  
2. Деревня Черная находится в пограничной зоне.  
3. Деревня Черная расположена в границах лицензионного участка, предоставленного ОАО "АНК"Башнефть", для цели геологического изучения, разведки и добычи углеводородного сырья.