


**ПРОЕКТ (ВНЕСЕНИЕ ИЗМЕНЕНИЙ) ГЕНЕРАЛЬНОГО ПЛАНА
МУНИЦИПАЛЬНОГО ОБРАЗОВАНИЯ "ХОСЕДА-ХАРДСКИЙ СЕЛЬСОВЕТ" НЕНЕЦКОГО АВТОНОМНОГО ОКРУГА**

КАРТА ТЕРРИТОРИЙ ОБЪЕКТОВ КУЛЬТУРНОГО НАСЛЕДИЯ, ОСОБО ОХРАНЯЕМЫХ ПРИРОДНЫХ ТЕРРИТОРИЙ ФЕДЕРАЛЬНОГО, РЕГИОНАЛЬНОГО, МЕСТНОГО ЗНАЧЕНИЯ.
КАРТА ГРАНИЦ ЗОН С ОСОБЫМИ УСЛОВИЯМИ ИСПОЛЬЗОВАНИЯ ТЕРРИТОРИЙ И ИНЫХ ПЛАНИРОВОЧНЫХ ОГРАНИЧЕНИЙ
М 1:5 000

п. Харута

РЕСПУБЛИКА КОМИ

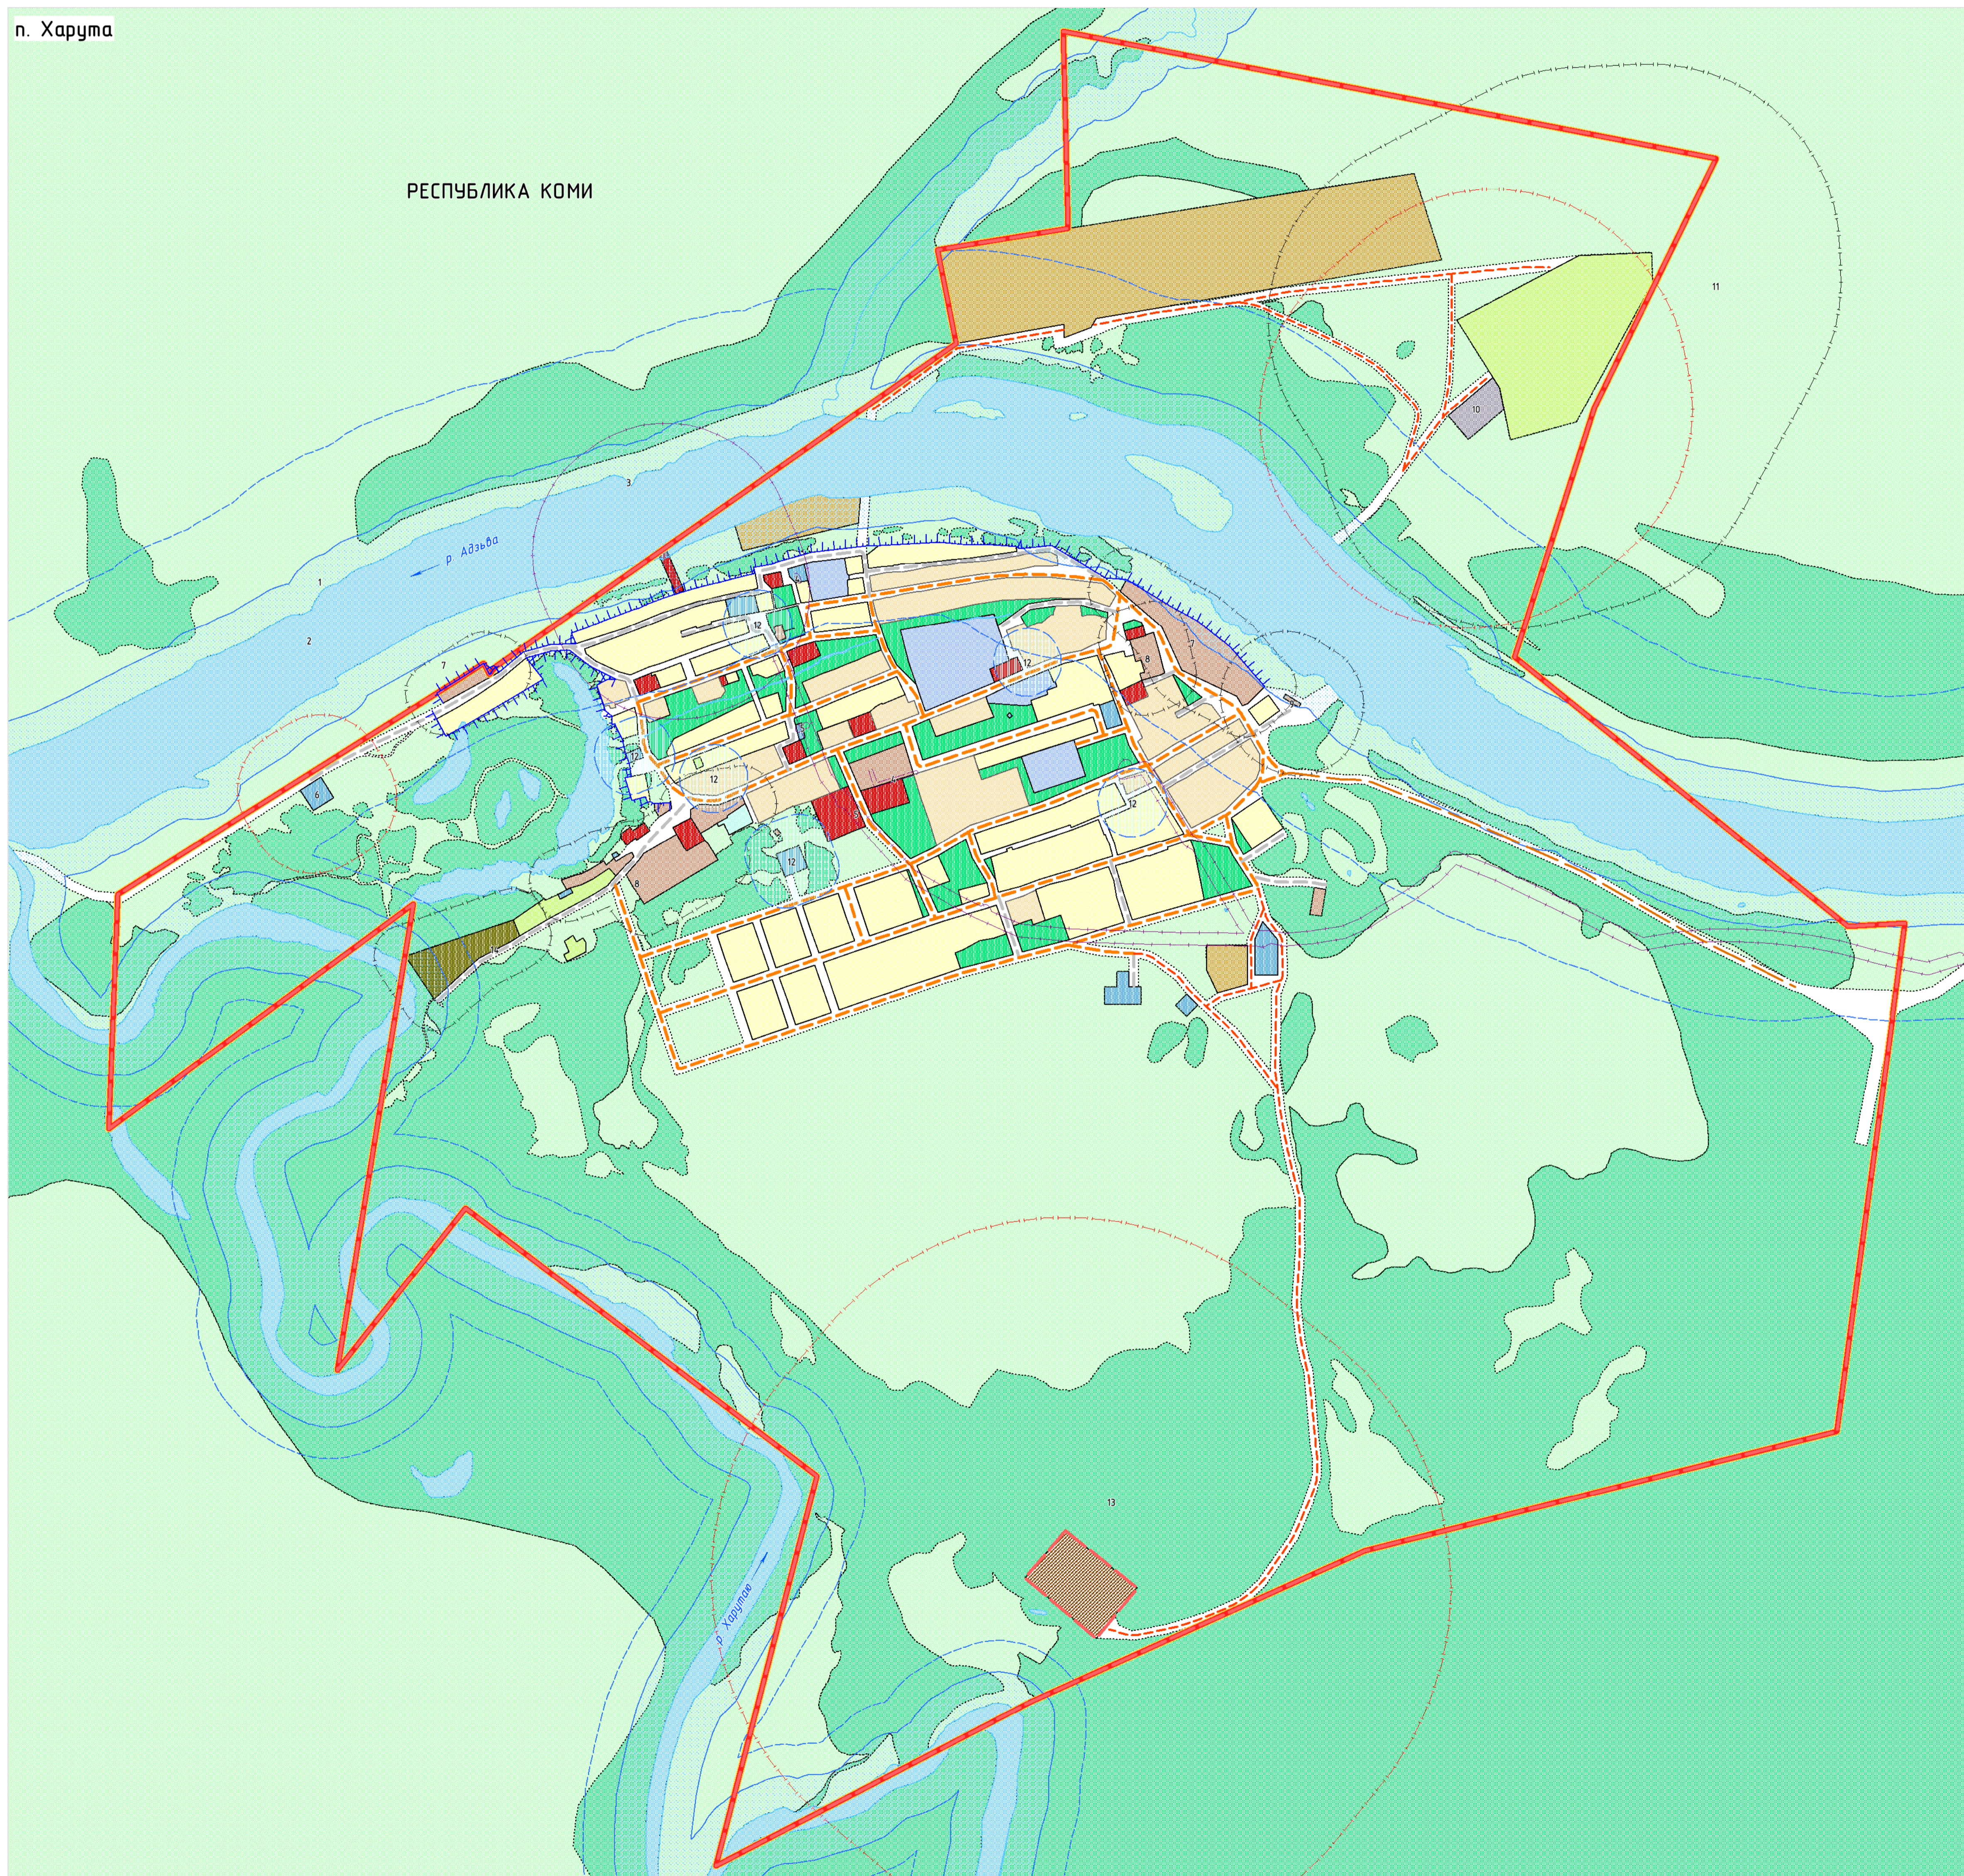

УСЛОВНЫЕ ОБОЗНАЧЕНИЯ

ГРАНИЦЫ

- Граница Ненецкого автономного округа, муниципального района "Заполяный район"
- Граница сельского поселения
- Граница населенного пункта
- Проектируемая граница населенного пункта
- Поверхностные водные объекты

ФУНКЦИОНАЛЬНЫЕ ЗОНЫ

- Застройки малоэтажными жилыми домами
- Застройки индивидуальными жилыми домами
- Общественно-деловая
- Учебно-образовательная
- Коммунально-складская
- Производственная
- Инженерной инфраструктуры
- Транспортной инфраструктуры
- Зелененных территорий общего пользования
- Занятая объектами сельскохозяйственного назначения
- Садоводческих, огороднических и дачных некоммерческих объединений граждан
- Ритуального назначения
- Складирования и захоронения отходов
- Природного ландшафта
- Территорий, покрытых лесом и кустарником
- Акваторий
- Улично-дорожной сети

ОБЪЕКТЫ ТРАНСПОРТНОЙ ИНФРАСТРУКТУРЫ

АВТОМОБИЛЬНОГО ТРАНСПОРТА

- Дорога общего типа с низшим типом дорожной одежды
- Проектируемая дорога общего типа с капитальным типом дорожной одежды
- Местная улица
- Проезд

ЗОНЫ С ОСОБЫМИ УСЛОВИЯМИ ИСПОЛЬЗОВАНИЯ ТЕРРИТОРИИ

СОХРАНЯЕМЫЙ

- Охранная зона
- Санитарно-защитная зона
- Воздухоохранная зона
- Прибрежная защитная полоса

ПРОЕКТИРУЕМЫЙ

- Охранная зона
- Санитарно-защитная зона
- Зона санитарной охраны источников питьевого водоснабжения

ЭКСПЛИКАЦИЯ ЗОН С ОСОБЫМИ УСЛОВИЯМИ ИСПОЛЬЗОВАНИЯ ТЕРРИТОРИИ

Номер	Наименование	Нормативный размер
1	Воздухоохранная зона	200, 100, 50
2	Прибрежная защитная полоса	50
3	Гидрологический пост	200
4	Теплопост	3
5	Линии электропередачи 10(6) кВ	10, 5
6	Канализационные очистные сооружения	100
7	Площадка для выгрузки и складирования дроб. Склад	50
8	Склад	50
9	Пилорама	100
10	Комплекс по убою и первичной переработке оленей (с морозильными емкостями)	300
11	СПК «Рассвет Севера»	300
12	Возвозар	50
13	Поллигон твердых коммунальных отходов	500
14	Кладбище	50

ПРИМЕЧАНИЕ: На территории муниципального образования объекты культурного наследия не выявлены, особо охраняемые природные территории федерального, регионального, местного значения отсутствуют

ПРОЕКТ (ВНЕСЕНИЕ ИЗМЕНЕНИЙ) ГЕНЕРАЛЬНОГО ПЛАНА МУНИЦИПАЛЬНОГО ОБРАЗОВАНИЯ "ХОСЕДА-ХАРДСКИЙ СЕЛЬСОВЕТ" НЕНЕЦКОГО АВТОНОМНОГО ОКРУГА			
КАРТА ТЕРРИТОРИЙ ОБЪЕКТОВ КУЛЬТУРНОГО НАСЛЕДИЯ, ОСОБО ОХРАНЯЕМЫХ ПРИРОДНЫХ ТЕРРИТОРИЙ ФЕДЕРАЛЬНОГО, РЕГИОНАЛЬНОГО, МЕСТНОГО ЗНАЧЕНИЯ. КАРТА ГРАНИЦ ЗОН С ОСОБЫМИ УСЛОВИЯМИ ИСПОЛЬЗОВАНИЯ ТЕРРИТОРИЙ И ИНЫХ ПЛАНИРОВОЧНЫХ ОГРАНИЧЕНИЙ			
Масштаб	М 1:5 000	Директор	Кожуров О.В.
Шифр		Архитектор	Смирнова Т.Б.
Дата			
		Подпись	Лист 07