


ПРОЕКТ ПЛАНИРОВКИ ТЕРРИТОРИИ ПОСЕЛКА ХАРУТА МУНИЦИПАЛЬНОГО ОБРАЗОВАНИЯ "ХОСЕДА-ХАРДСКИЙ СЕЛЬСОВЕТ" НЕНЕЦКОГО АВТОНОМНОГО ОКРУГА

СХЕМА ГРАНИЦ ЗОН С ОСОБЫМИ УСЛОВИЯМИ ИСПОЛЬЗОВАНИЯ ТЕРРИТОРИИ.
СХЕМА ГРАНИЦ ТЕРРИТОРИЙ ОБЪЕКТОВ КУЛЬТУРНОГО НАСЛЕДИЯ. СХЕМА ОХРАНЫ ОКРУЖАЮЩЕЙ СРЕДЫ
М 1:2 000

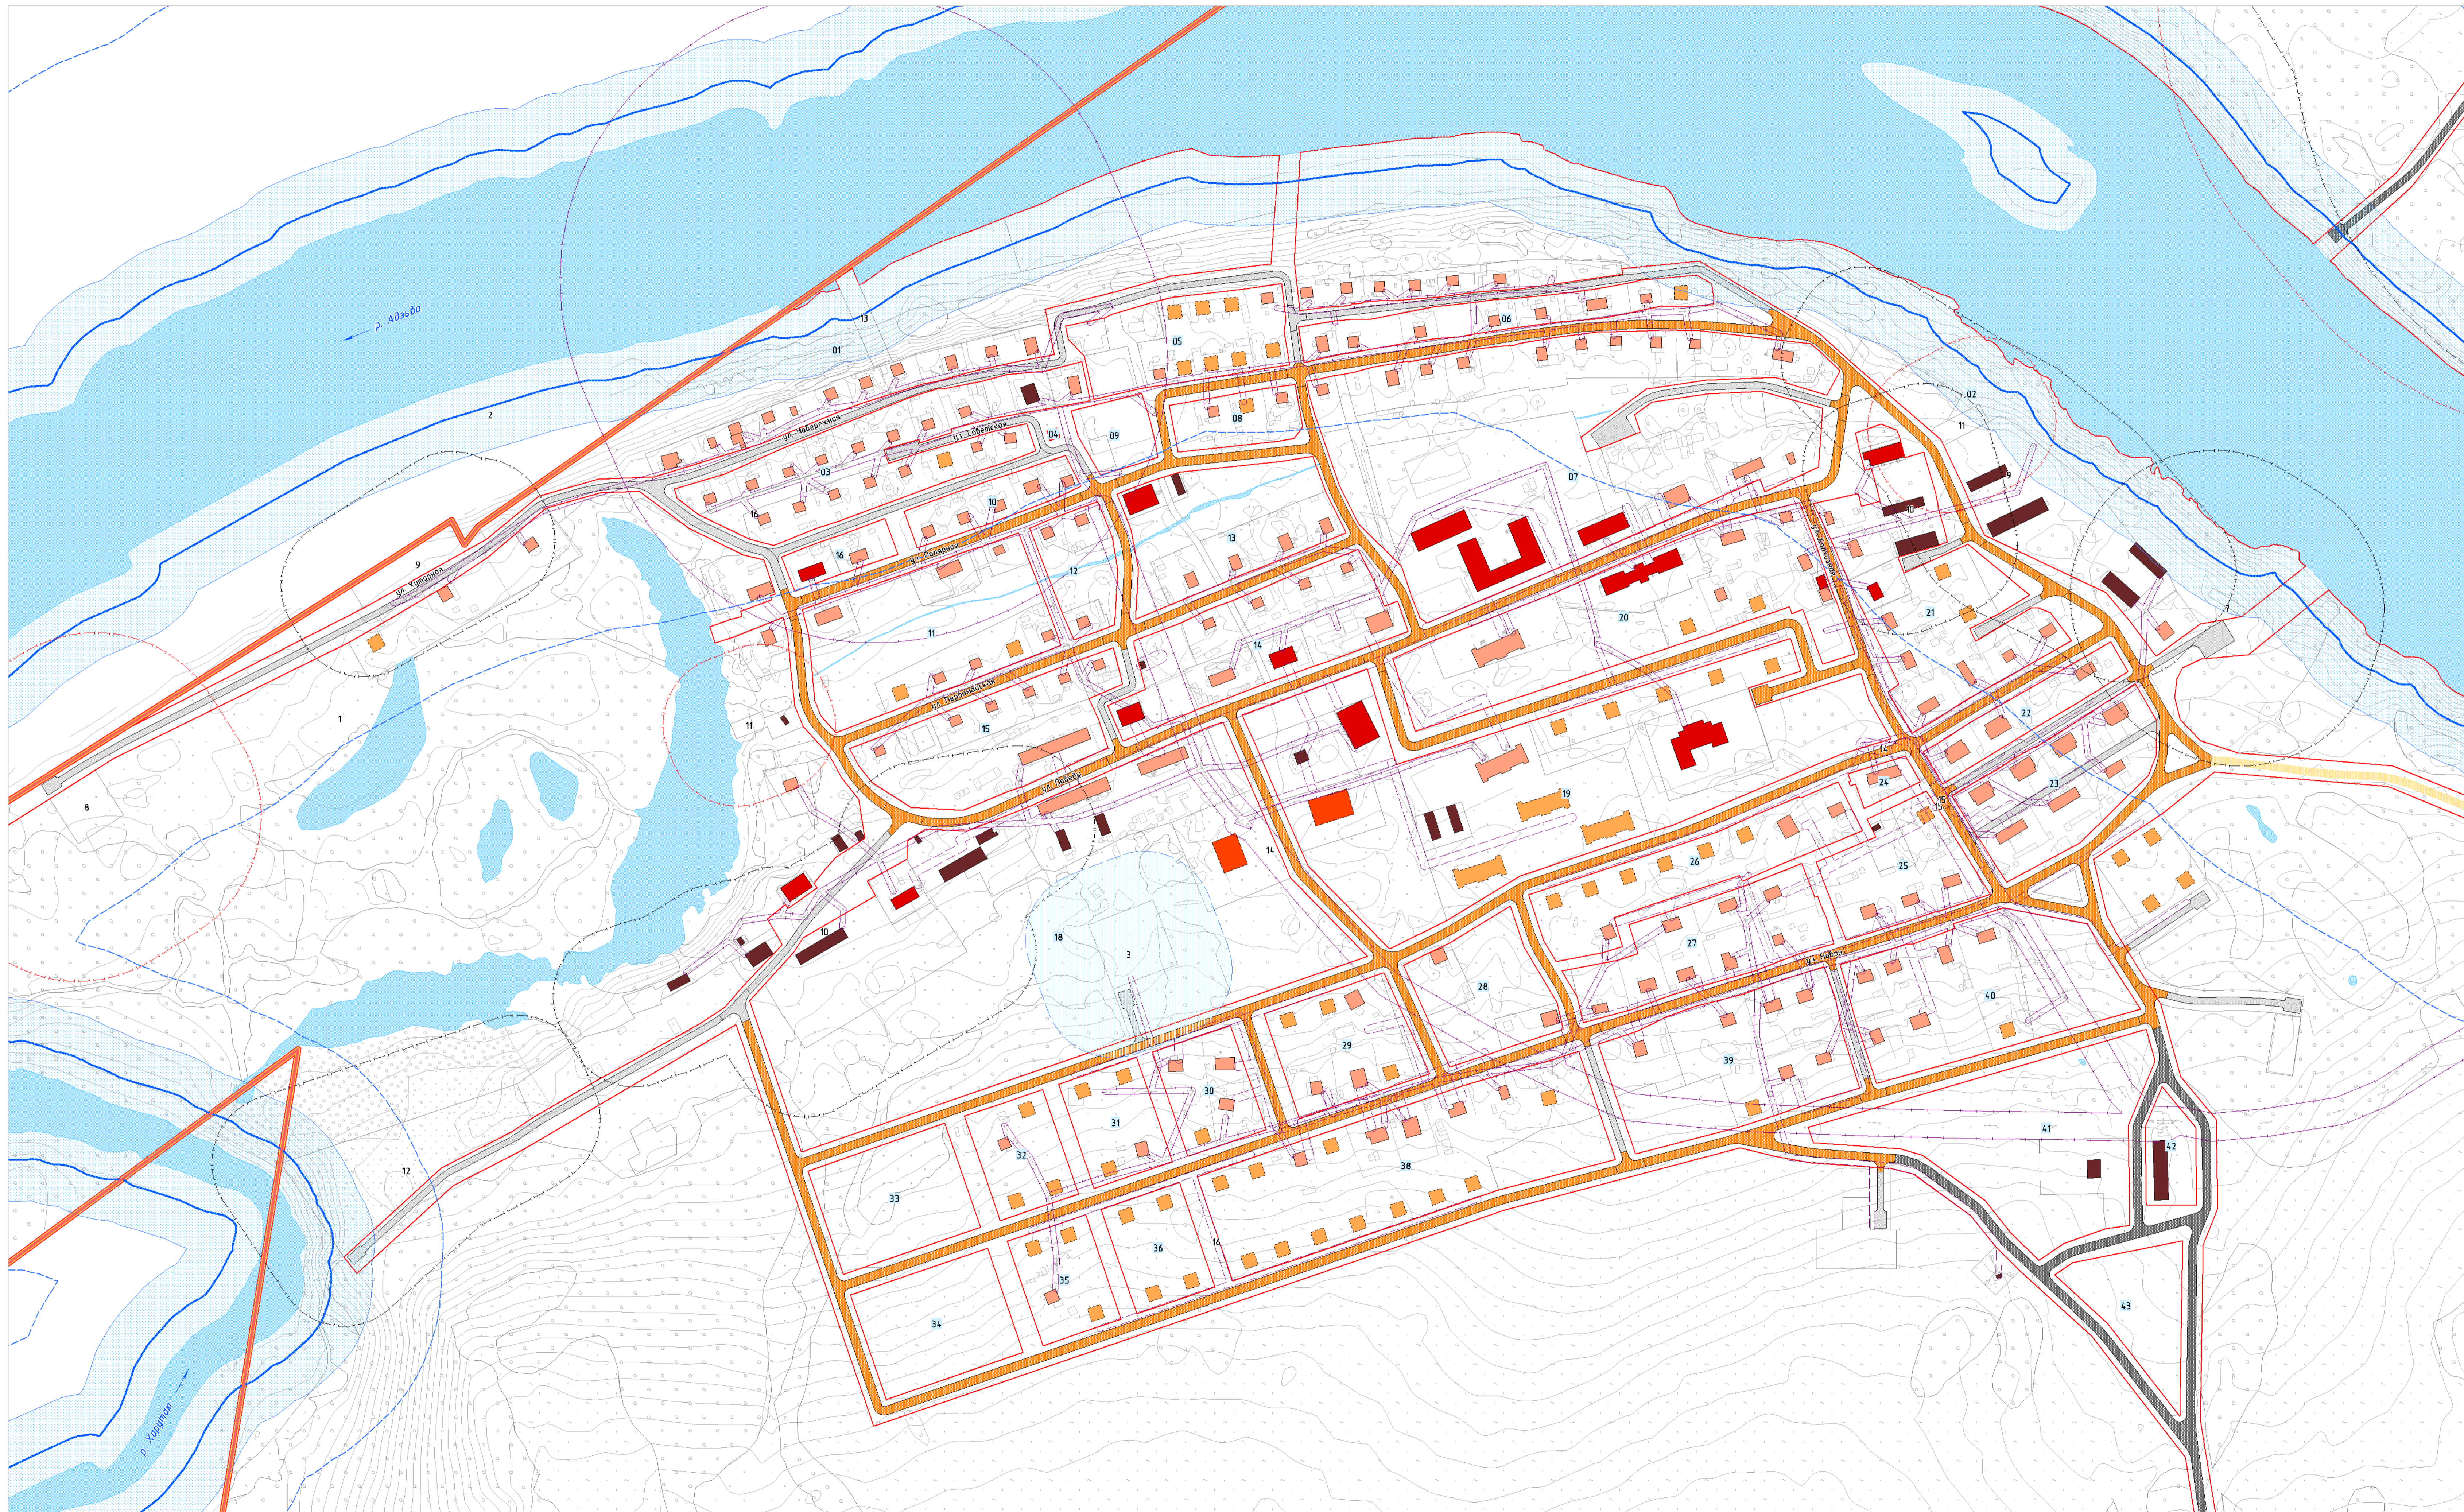

СИТУАЦИОННАЯ СХЕМА
М 1:10 000



УСЛОВНЫЕ ОБОЗНАЧЕНИЯ

ГРАНИЦЫ

- Граница сельского поселения
- Граница населенного пункта (граница проектируемой территории)
- Проектируемые красные линии
- Поверхностные водные объекты
- Номер элемента планировочной структуры
- Номер по эксплуатации

ЗДАНИЯ, СТРОЕНИЯ, СООРУЖЕНИЯ

- Жилые здания
- Общественные здания
- Нежилые здания
- Проектируемые жилые здания
- Проектируемые общественные здания
- Проектируемые нежилые здания

ЗОНЫ С ОСОБЫМИ УСЛОВИЯМИ ИСПОЛЬЗОВАНИЯ ТЕРРИТОРИИ

- Охраняемая зона
- Санитарно-защитная зона
- Водозащитная зона
- Прибрежная защитная полоса
- Береговая полоса
- Проектируемая охраняемая зона
- Проектируемая санитарно-защитная зона
- Зона санитарной охраны источника питьевого водоснабжения

ОБЪЕКТЫ ТРАНСПОРТНОЙ ИНФРАСТРУКТУРЫ

- Дороги общего типа
- Проектируемые дороги общего типа
- Местные улицы
- Проезды

ЭКСПЛИКАЦИЯ ЗОН С ОСОБЫМИ УСЛОВИЯМИ ИСПОЛЬЗОВАНИЯ ТЕРРИТОРИИ

Номер	Наименование	Нормативный размер, м
1	Водозащитная зона	200/100/50
2	Прибрежная защитная полоса	50
3	Водозабор	50
4	Площадка временного накопления отходов. Малогабаритная мусоросортировочная станция	500
5	СПК «Рассвет Севера»	300
6	Комплекс по убою и первичной переработке оленей (с морозильными емкостями)	300
7	Пицарана	100
8	Канализационные очистные сооружения	100
9	Площадка для выгрузки и складирования ввот	50
10	Склад	50
11	Локальные очистные сооружения	50
12	Кладовые	50
13	Гидрологический пост	200
14	Линии электропередачи 10(6) кВ	10, 5
15	Теплопровод	3
16	Линии электропередачи 0,4 кВ	2

ПРИМЕЧАНИЕ:
В зонах проектируемой территории объекты культурного наследия не выявлены.

ПРОЕКТ ПЛАНИРОВКИ ТЕРРИТОРИИ ПОСЕЛКА ХАРУТА
МУНИЦИПАЛЬНОГО ОБРАЗОВАНИЯ "ХОСЕДА-ХАРДСКИЙ СЕЛЬСОВЕТ"
НЕНЕЦКОГО АВТОНОМНОГО ОКРУГА

СХЕМА ГРАНИЦ ЗОН С ОСОБЫМИ УСЛОВИЯМИ ИСПОЛЬЗОВАНИЯ ТЕРРИТОРИИ.
СХЕМА ГРАНИЦ ТЕРРИТОРИЙ ОБЪЕКТОВ КУЛЬТУРНОГО НАСЛЕДИЯ
СХЕМА ОХРАНЫ ОКРУЖАЮЩЕЙ СРЕДЫ

Масштаб М 1:2 000
Шифр
Дата



СХЕМА ГРАНИЦ ЗОН С ОСОБЫМИ УСЛОВИЯМИ ИСПОЛЬЗОВАНИЯ ТЕРРИТОРИИ.
СХЕМА ГРАНИЦ ТЕРРИТОРИЙ ОБЪЕКТОВ КУЛЬТУРНОГО НАСЛЕДИЯ
СХЕМА ОХРАНЫ ОКРУЖАЮЩЕЙ СРЕДЫ

Архитектор
Инженер Т.Б.
Подпись
Лист