


ПРОЕКТ ПЛАНИРОВКИ ТЕРРИТОРИИ ПОСЕЛКА ХАРУТА МУНИЦИПАЛЬНОГО ОБРАЗОВАНИЯ "ХОСЕДА-ХАРДСКИЙ СЕЛЬСОВЕТ" НЕНЕЦКОГО АВТОНОМНОГО ОКРУГА

СХЕМА ВЕРТИКАЛЬНОЙ ПЛАНИРОВКИ, ИНЖЕНЕРНОЙ ПОДГОТОВКИ И ИНЖЕНЕРНОЙ ЗАЩИТЫ ТЕРРИТОРИИ М 1:2 000

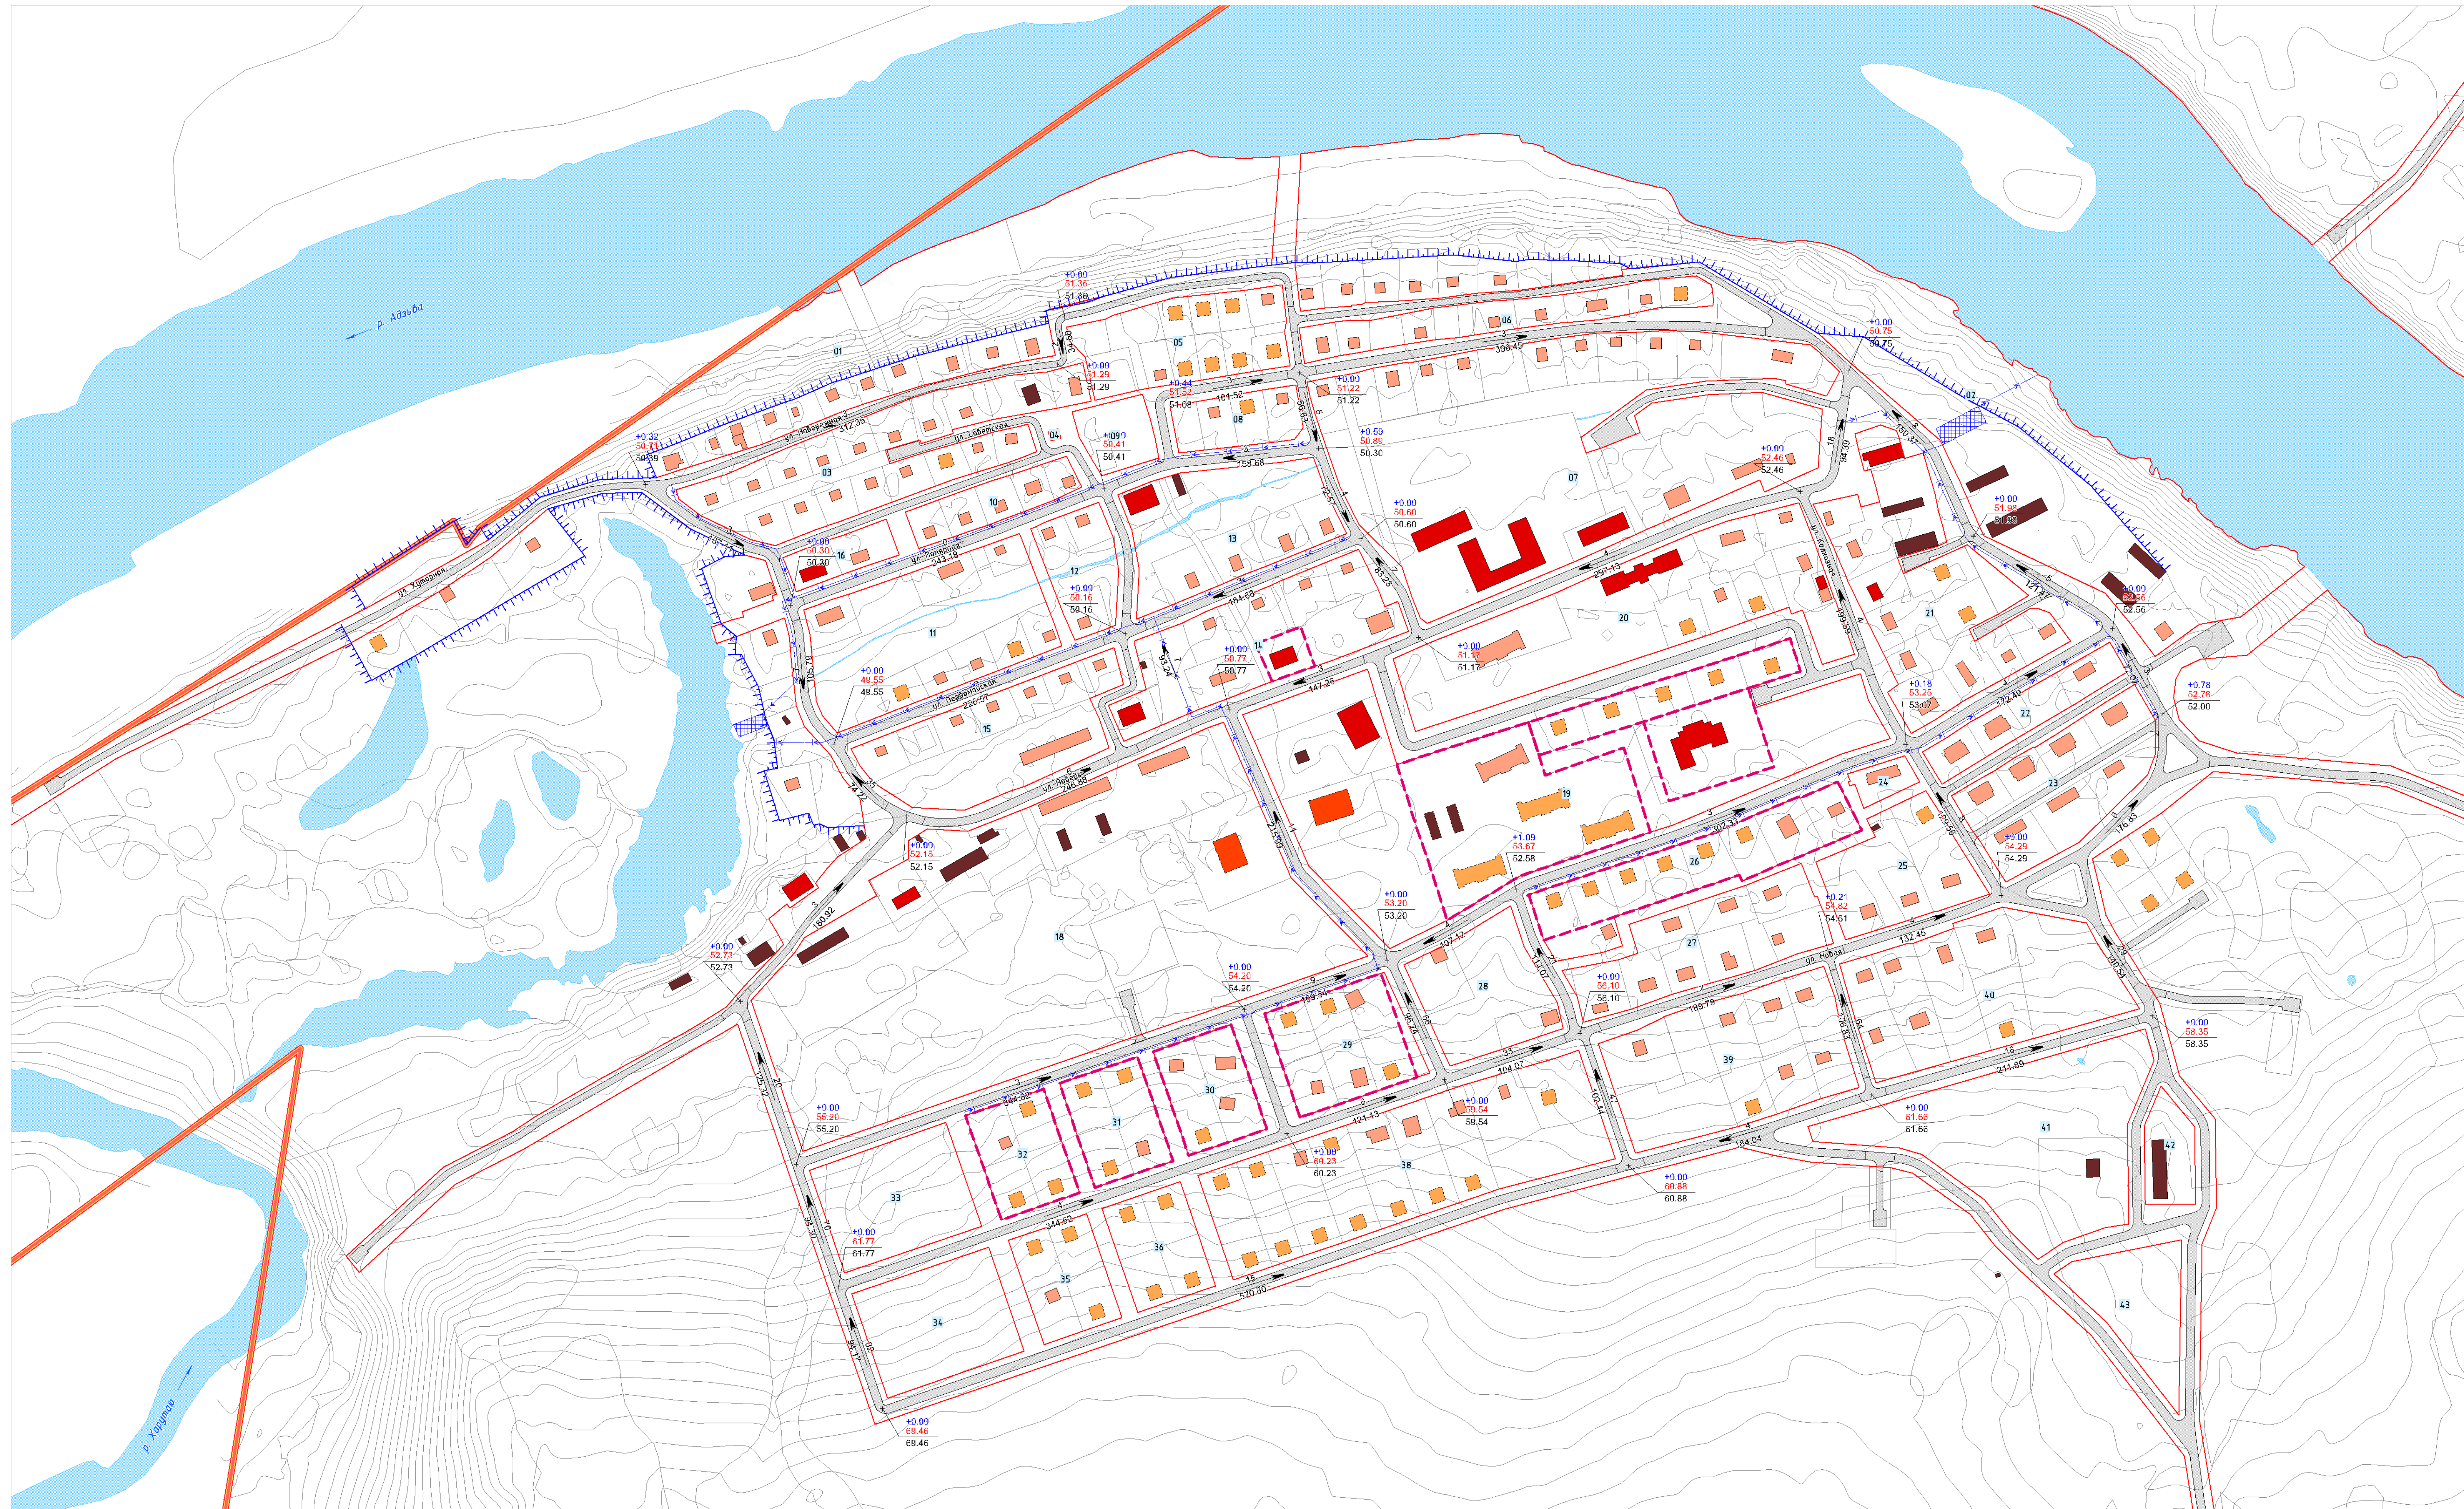

СИТУАЦИОННАЯ СХЕМА М 1:10 000



УСЛОВНЫЕ ОБОЗНАЧЕНИЯ

- ГРАНИЦЫ**
 - Граница сельского поселения
 - Граница населенного пункта (граница проектируемой территории)
 - Проектируемые красные линии
 - Территории первоочередного планировочного развития
 - № элемент планировочной структуры
- ЗДАНИЯ, СТРОЕНИЯ, СООРУЖЕНИЯ**
 - СОХРАНЯЕМЫЙ, РЕКОНСТРУИРУЕМЫЙ**
 - Жилые здания
 - Общественные здания
 - Нежилые здания
 - ПРОЕКТИРУЕМЫЙ**
 - Жилые здания
 - Общественные здания
 - Нежилые здания
- АВТОМОБИЛЬНЫЕ ДОРОГИ И ЭЛЕМЕНТЫ УЛИЧНО-ДОРОЖНОЙ СЕТИ**
 - Автомобильная дорога, улично-дорожная сеть, проезды
- ЭЛЕМЕНТЫ ВЕРТИКАЛЬНОЙ ПЛАНИРОВКИ**
 - Уклоноразказатель (числитель - уклон, в промилле, знаменатель - расстояние, м)
 - Отметки, м ("красная", "черная", "рабочая")
 - Водосбрасывающие лотки (график)
 - Локальные очистные сооружения (проект)
- МЕРОПРИЯТИЯ ПО ИНЖЕНЕРНОЙ ЗАЩИТЕ ТЕРРИТОРИИ**
 - Защитная дамба обвалования

ПРОЕКТ ПЛАНИРОВКИ ТЕРРИТОРИИ ПОСЕЛКА ХАРУТА МУНИЦИПАЛЬНОГО ОБРАЗОВАНИЯ "ХОСЕДА-ХАРДСКИЙ СЕЛЬСОВЕТ" НЕНЕЦКОГО АВТОНОМНОГО ОКРУГА				
СХЕМА ВЕРТИКАЛЬНОЙ ПЛАНИРОВКИ, ИНЖЕНЕРНОЙ ПОДГОТОВКИ И ИНЖЕНЕРНОЙ ЗАЩИТЫ ТЕРРИТОРИИ				
Масштаб	М 1:2 000	Директор	Козырев Д.В.	Подпись
Шифр		Архитектор	Скрябина Т.Б.	Подпись
Дата				Лист