


ПРОЕКТ ПЛАНИРОВКИ ТЕРРИТОРИИ ПОСЕЛКА ХОРЕЙ-ВЕР МУНИЦИПАЛЬНОГО ОБРАЗОВАНИЯ "ХОРЕЙ-ВЕРСКИЙ СЕЛЬСОВЕТ" НЕНЕЦКОГО АВТОНОМНОГО ОКРУГА

СХЕМА ВЕРТИКАЛЬНОЙ ПЛАНИРОВКИ, ИНЖЕНЕРНОЙ ПОДГОТОВКИ И ИНЖЕНЕРНОЙ ЗАЩИТЫ ТЕРРИТОРИИ
М 1:2 000

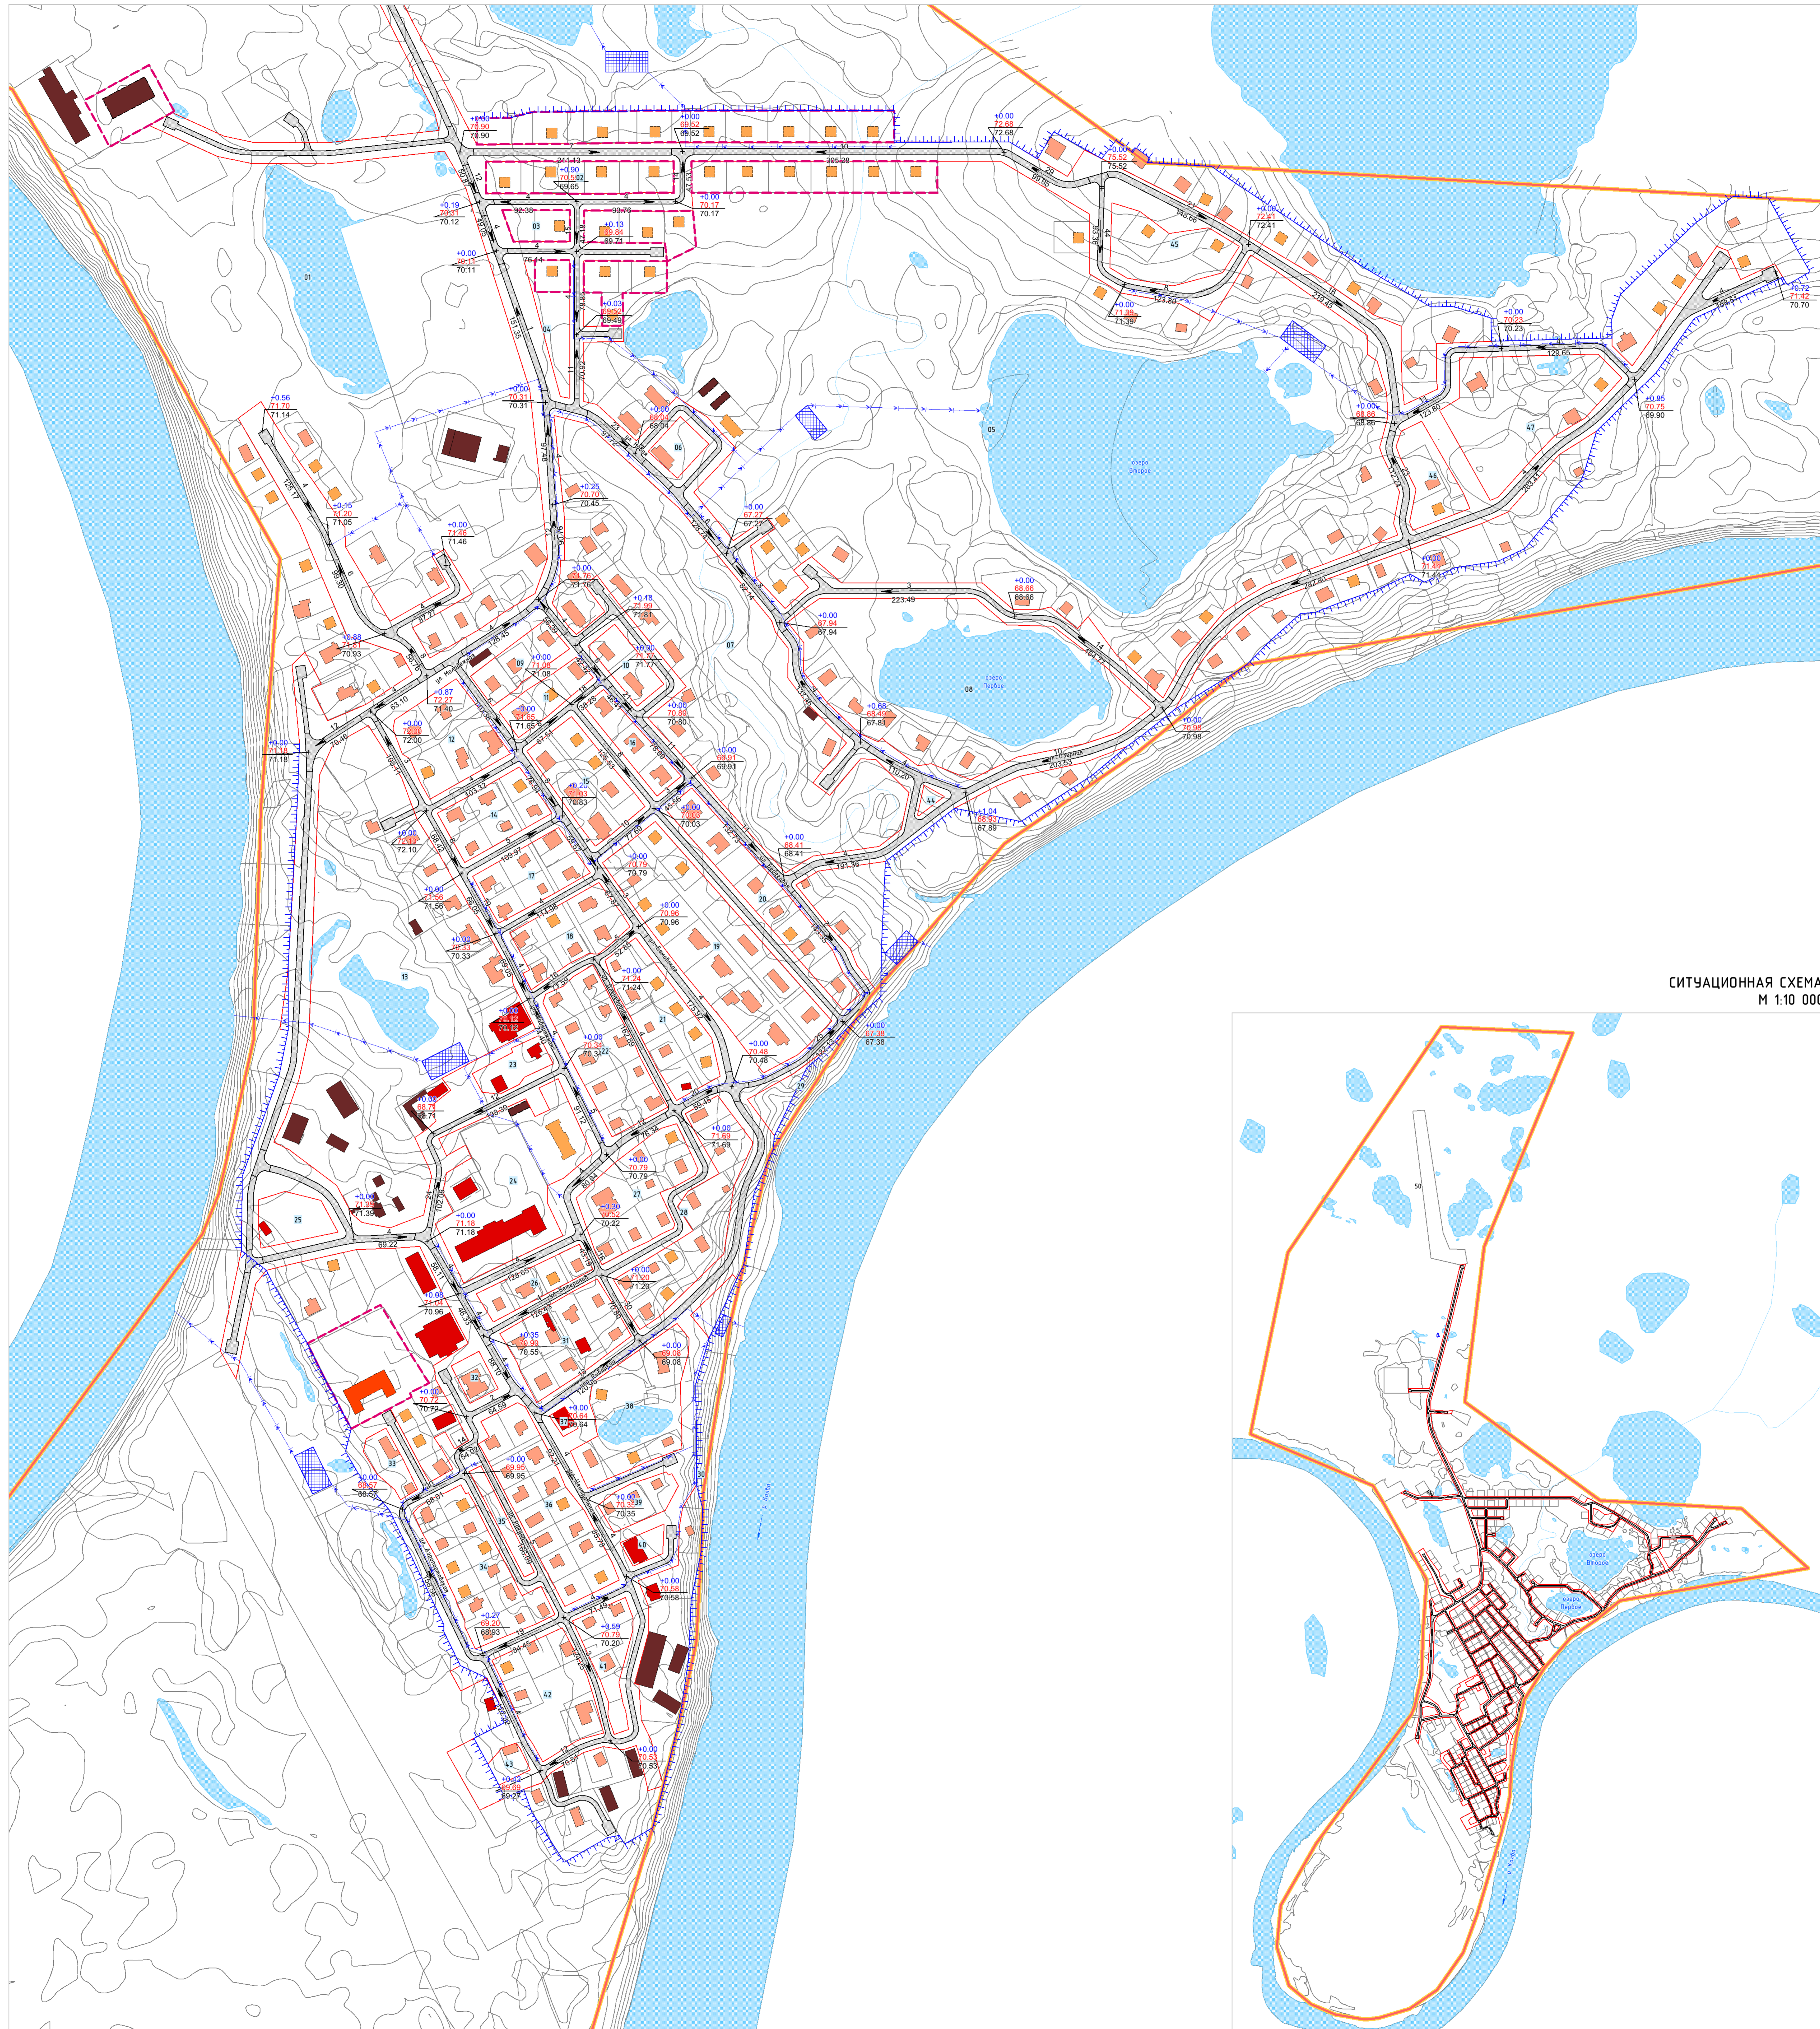

СИТУАЦИОННАЯ СХЕМА
М 1:10 000

- УСЛОВНЫЕ ОБОЗНАЧЕНИЯ**
- ГРАНИЦЫ**
- Граница сельского поселения
 - Граница населенного пункта (граница проектируемой территории)
 - Проектируемые красные линии
 - Территории первоочередного планировочного развития
 - № 10 Номер элемента планировочной структуры
- ЗДАНИЯ, СТРОЕНИЯ, СООРУЖЕНИЯ**
сохраняемый, реконструируемый
- Жилые здания
 - Общественные здания
 - Нежилые здания
- ПРОЕКТИРУЕМЫЕ**
- Жилые здания
 - Общественные здания
 - Нежилые здания
- АВТОМОБИЛЬНЫЕ ДОРОГИ И ЭЛЕМЕНТЫ УЛИЧНО-ДОРОЖНОЙ СЕТИ**
- Автомобильная дорога, улично-дорожная сеть, проезды
- ЭЛЕМЕНТЫ ВЕРТИКАЛЬНОЙ ПЛАНИРОВКИ**
- Уклоноуказатель (числитель - уклон, знаменатель - расстояние, м)
 - Отметки, м ("красная", "черная", "рабочая")
 - Водовыводные лотки (проект)
 - Локальные очистные сооружения (проект)
- МЕРОПРИЯТИЯ ПО ИНЖЕНЕРНОЙ ЗАЩИТЕ ТЕРРИТОРИИ**
- Защитная дамба обвалования