
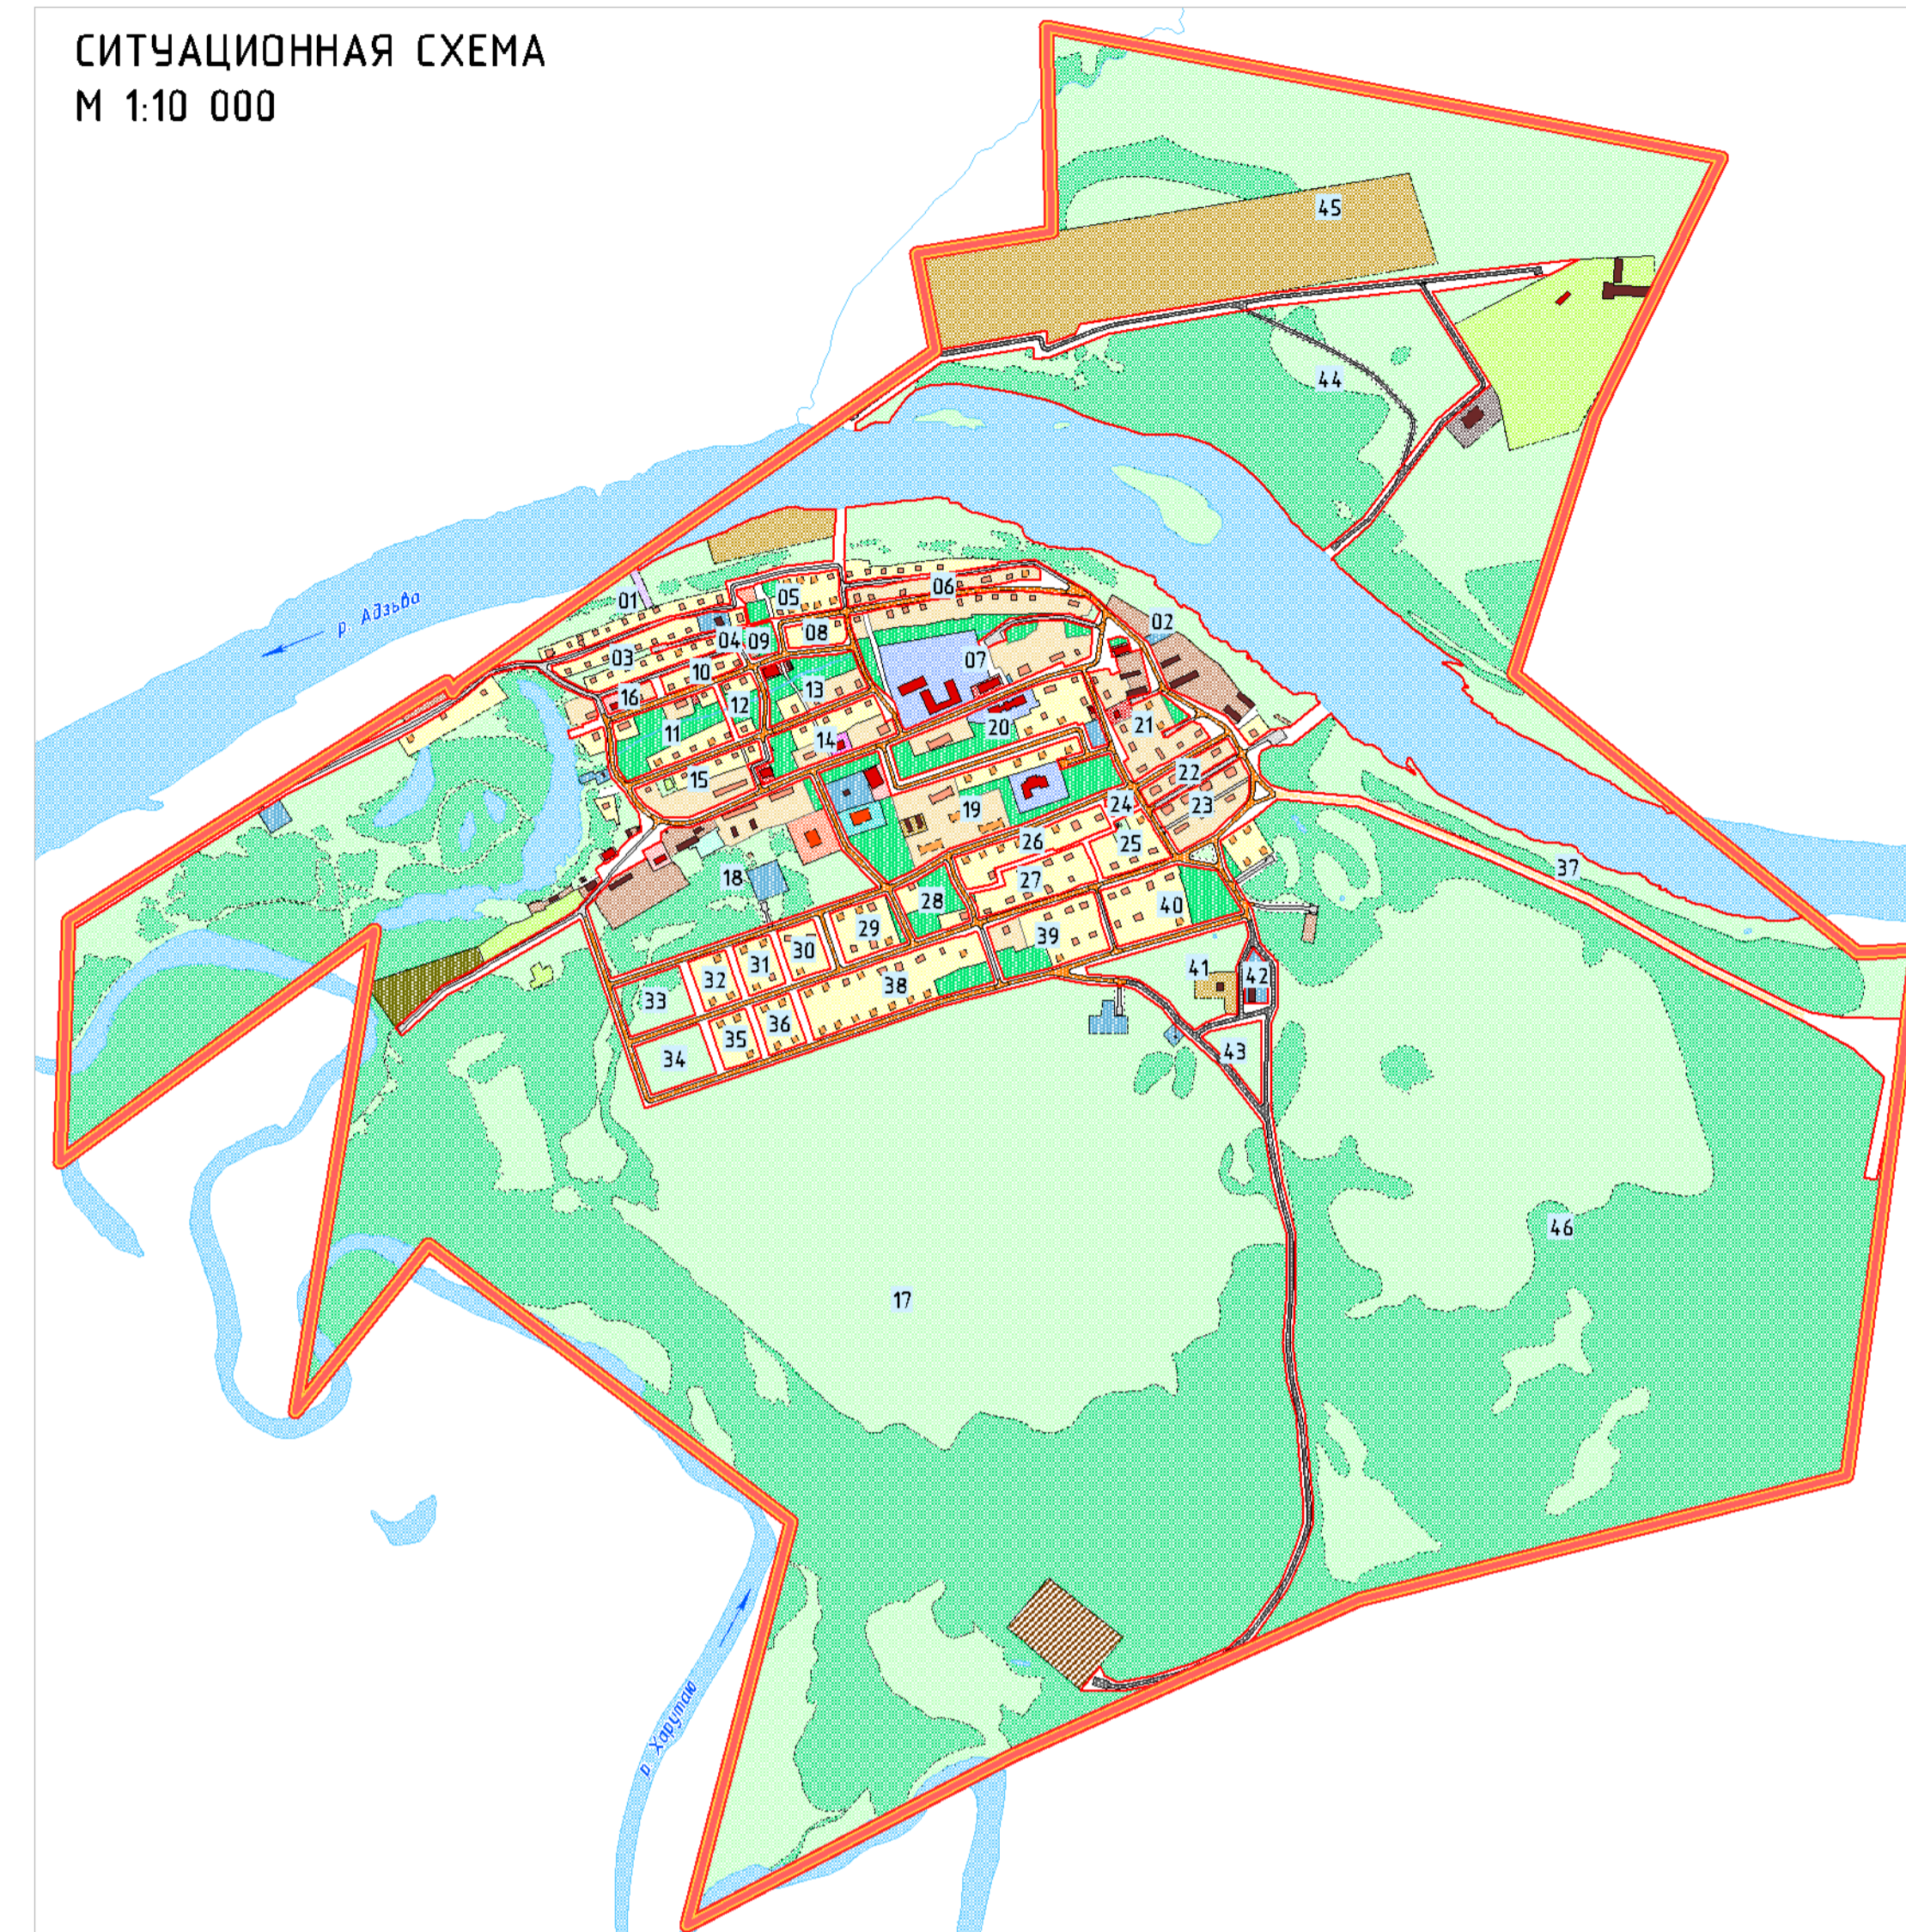


ПРОЕКТ ПЛАНИРОВКИ ТЕРРИТОРИИ ПОСЕЛКА ХАРУТА МУНИЦИПАЛЬНОГО ОБРАЗОВАНИЯ "ХОСЕДА-ХАРДСКИЙ СЕЛЬСОВЕТ" НЕНЕЦКОГО АВТОНОМНОГО ОКРУГА

СХЕМА РАЗМЕЩЕНИЯ СЕТЕЙ ИНЖЕНЕРНО-ТЕХНИЧЕСКОГО ОБЕСПЕЧЕНИЯ
М 1:2 000

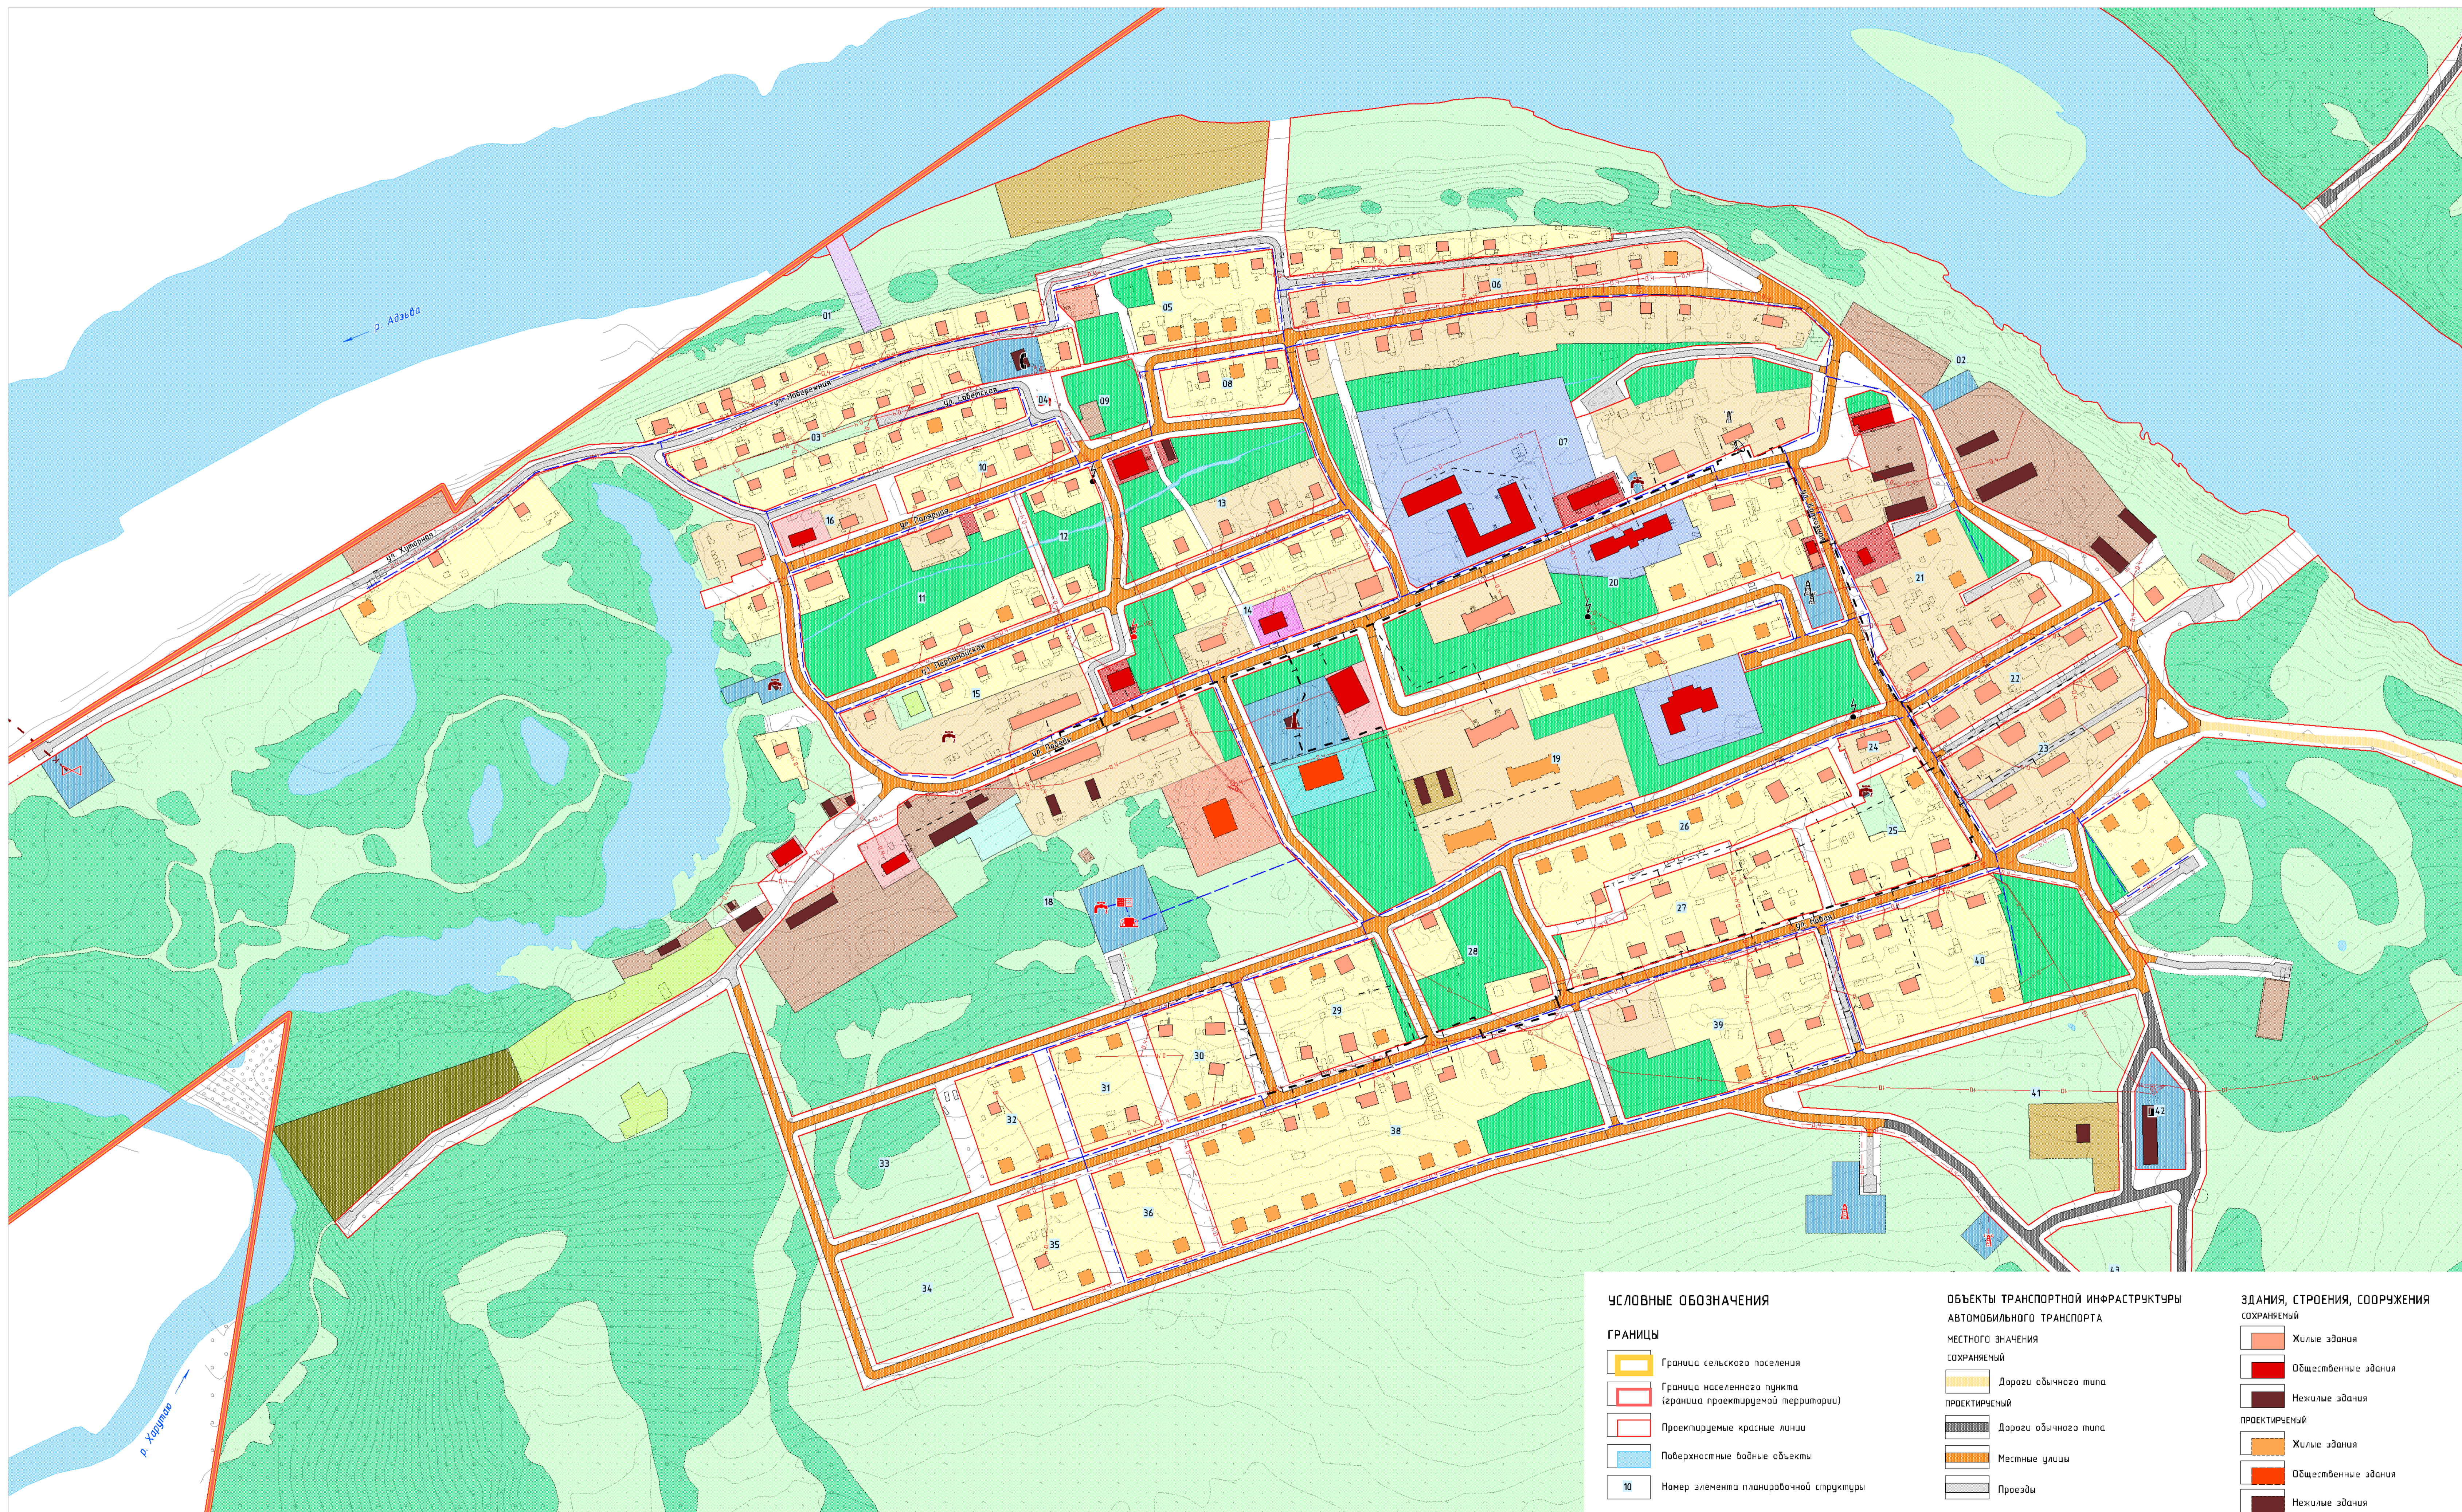

ГРАНИЦЫ ЗОН ПЛАНИРУЕМОГО РАЗМЕЩЕНИЯ ОБЪЕКТОВ КАПИТАЛЬНОГО СТРОИТЕЛЬСТВА

- Застройки малоэтажными жилыми домами
- Застройки индивидуальными жилыми домами
- Делового, общественного и коммерческого назначения
- Коммунально-бытового обслуживания
- Учебно-образовательная
- Культурно-досуговая
- Спортивного назначения
- Здоровоохранения
- Научно-исследовательская
- Инженерной инфраструктуры
- Транспортной инфраструктуры
- Производственная
- Коммунальная
- Занятая объектами сельскохозяйственного назначения
- Сельскохозяйственных, авиационных и других некоммерческих объектов граждан
- Озелененных территорий общего пользования
- Рекреационного назначения
- Складирования и захоронения отходов
- Природного ландшафта
- Территорий, покрытых лесом и кустарником
- Улично-дорожной сети

УСЛОВНЫЕ ОБОЗНАЧЕНИЯ

ГРАНИЦЫ

- Граница сельского поселения
- Граница населенного пункта (граница проектной территории)
- Проектируемые красные линии
- Поверхностные водные объекты
- 10 - Номер элемента планировочной структуры

ОБЪЕКТЫ ТРАНСПОРТНОЙ ИНФРАСТРУКТУРЫ АВТОМОБИЛЬНОГО ТРАНСПОРТА МЕСТНОГО ЗНАЧЕНИЯ

- Дороги общего типа
- Дороги общего типа
- Местные улицы
- Проезды

ЗДАНИЯ, СТРОЕНИЯ, СООРУЖЕНИЯ

- Жилые здания
- Общественные здания
- Нежилые здания
- Жилые здания
- Общественные здания
- Нежилые здания

ОБЪЕКТЫ ИНЖЕНЕРНОЙ ИНФРАСТРУКТУРЫ РЕГИОНАЛЬНОГО ЗНАЧЕНИЯ

- Антенно-мачтовые сооружения
- Телевизионные ретрансляторы
- Абонентская телефонная станция
- Земная станция

ОБЪЕКТЫ ИНЖЕНЕРНОЙ ИНФРАСТРУКТУРЫ МЕСТНОГО ЗНАЧЕНИЯ

- Антенно-мачтовые сооружения
- Телевизионные ретрансляторы
- Котельная
- Теплопровод магистральный
- Теплопровод распределительный

ВОДОСНАБЖЕНИЕ

- Водозабор
- Водозабор
- Насосная станция
- Станция водоподготовки (водозащитная станция)
- Водопробой

ЭЛЕКТРОСНАБЖЕНИЕ

- Электростанция дизельная
- Трансформаторная подстанция
- Линии электропередачи 10(6) кВ
- Линии электропередачи 0,4 кВ
- Трансформаторная подстанция
- Линии электропередачи 10(6) кВ
- Линии электропередачи 0,4 кВ

ВОДОУВЕДЕНИЕ

- Очистные сооружения
- Канализация магистральная

ПРОЕКТ ПЛАНИРОВКИ ТЕРРИТОРИИ ПОСЕЛКА ХАРУТА МУНИЦИПАЛЬНОГО ОБРАЗОВАНИЯ "ХОСЕДА-ХАРДСКИЙ СЕЛЬСОВЕТ" НЕНЕЦКОГО АВТОНОМНОГО ОКРУГА

СХЕМА РАЗМЕЩЕНИЯ СЕТЕЙ ИНЖЕНЕРНО-ТЕХНИЧЕСКОГО ОБЕСПЕЧЕНИЯ

Масштаб	М 1:2 000	Директор	Козарев О.В.	Подпись
Шифр		Архитектор	Смирнова Т.Б.	Подпись
Дата				Лист

08