


ПРОЕКТ ПЛАНИРОВКИ ТЕРРИТОРИИ ПОСЕЛКА ХОРЕЙ-ВЕР МУНИЦИПАЛЬНОГО ОБРАЗОВАНИЯ "ХОРЕЙ-ВЕРСКИЙ СЕЛЬСОВЕТ" НЕНЕЦКОГО АВТОНОМНОГО ОКРУГА

ВАРИАНТ ПЛАНИРОВОЧНОГО РЕШЕНИЯ ЗАСТРОЙКИ ТЕРРИТОРИИ
М 1:2 000



СИТУАЦИОННАЯ СХЕМА
М 1:10 000

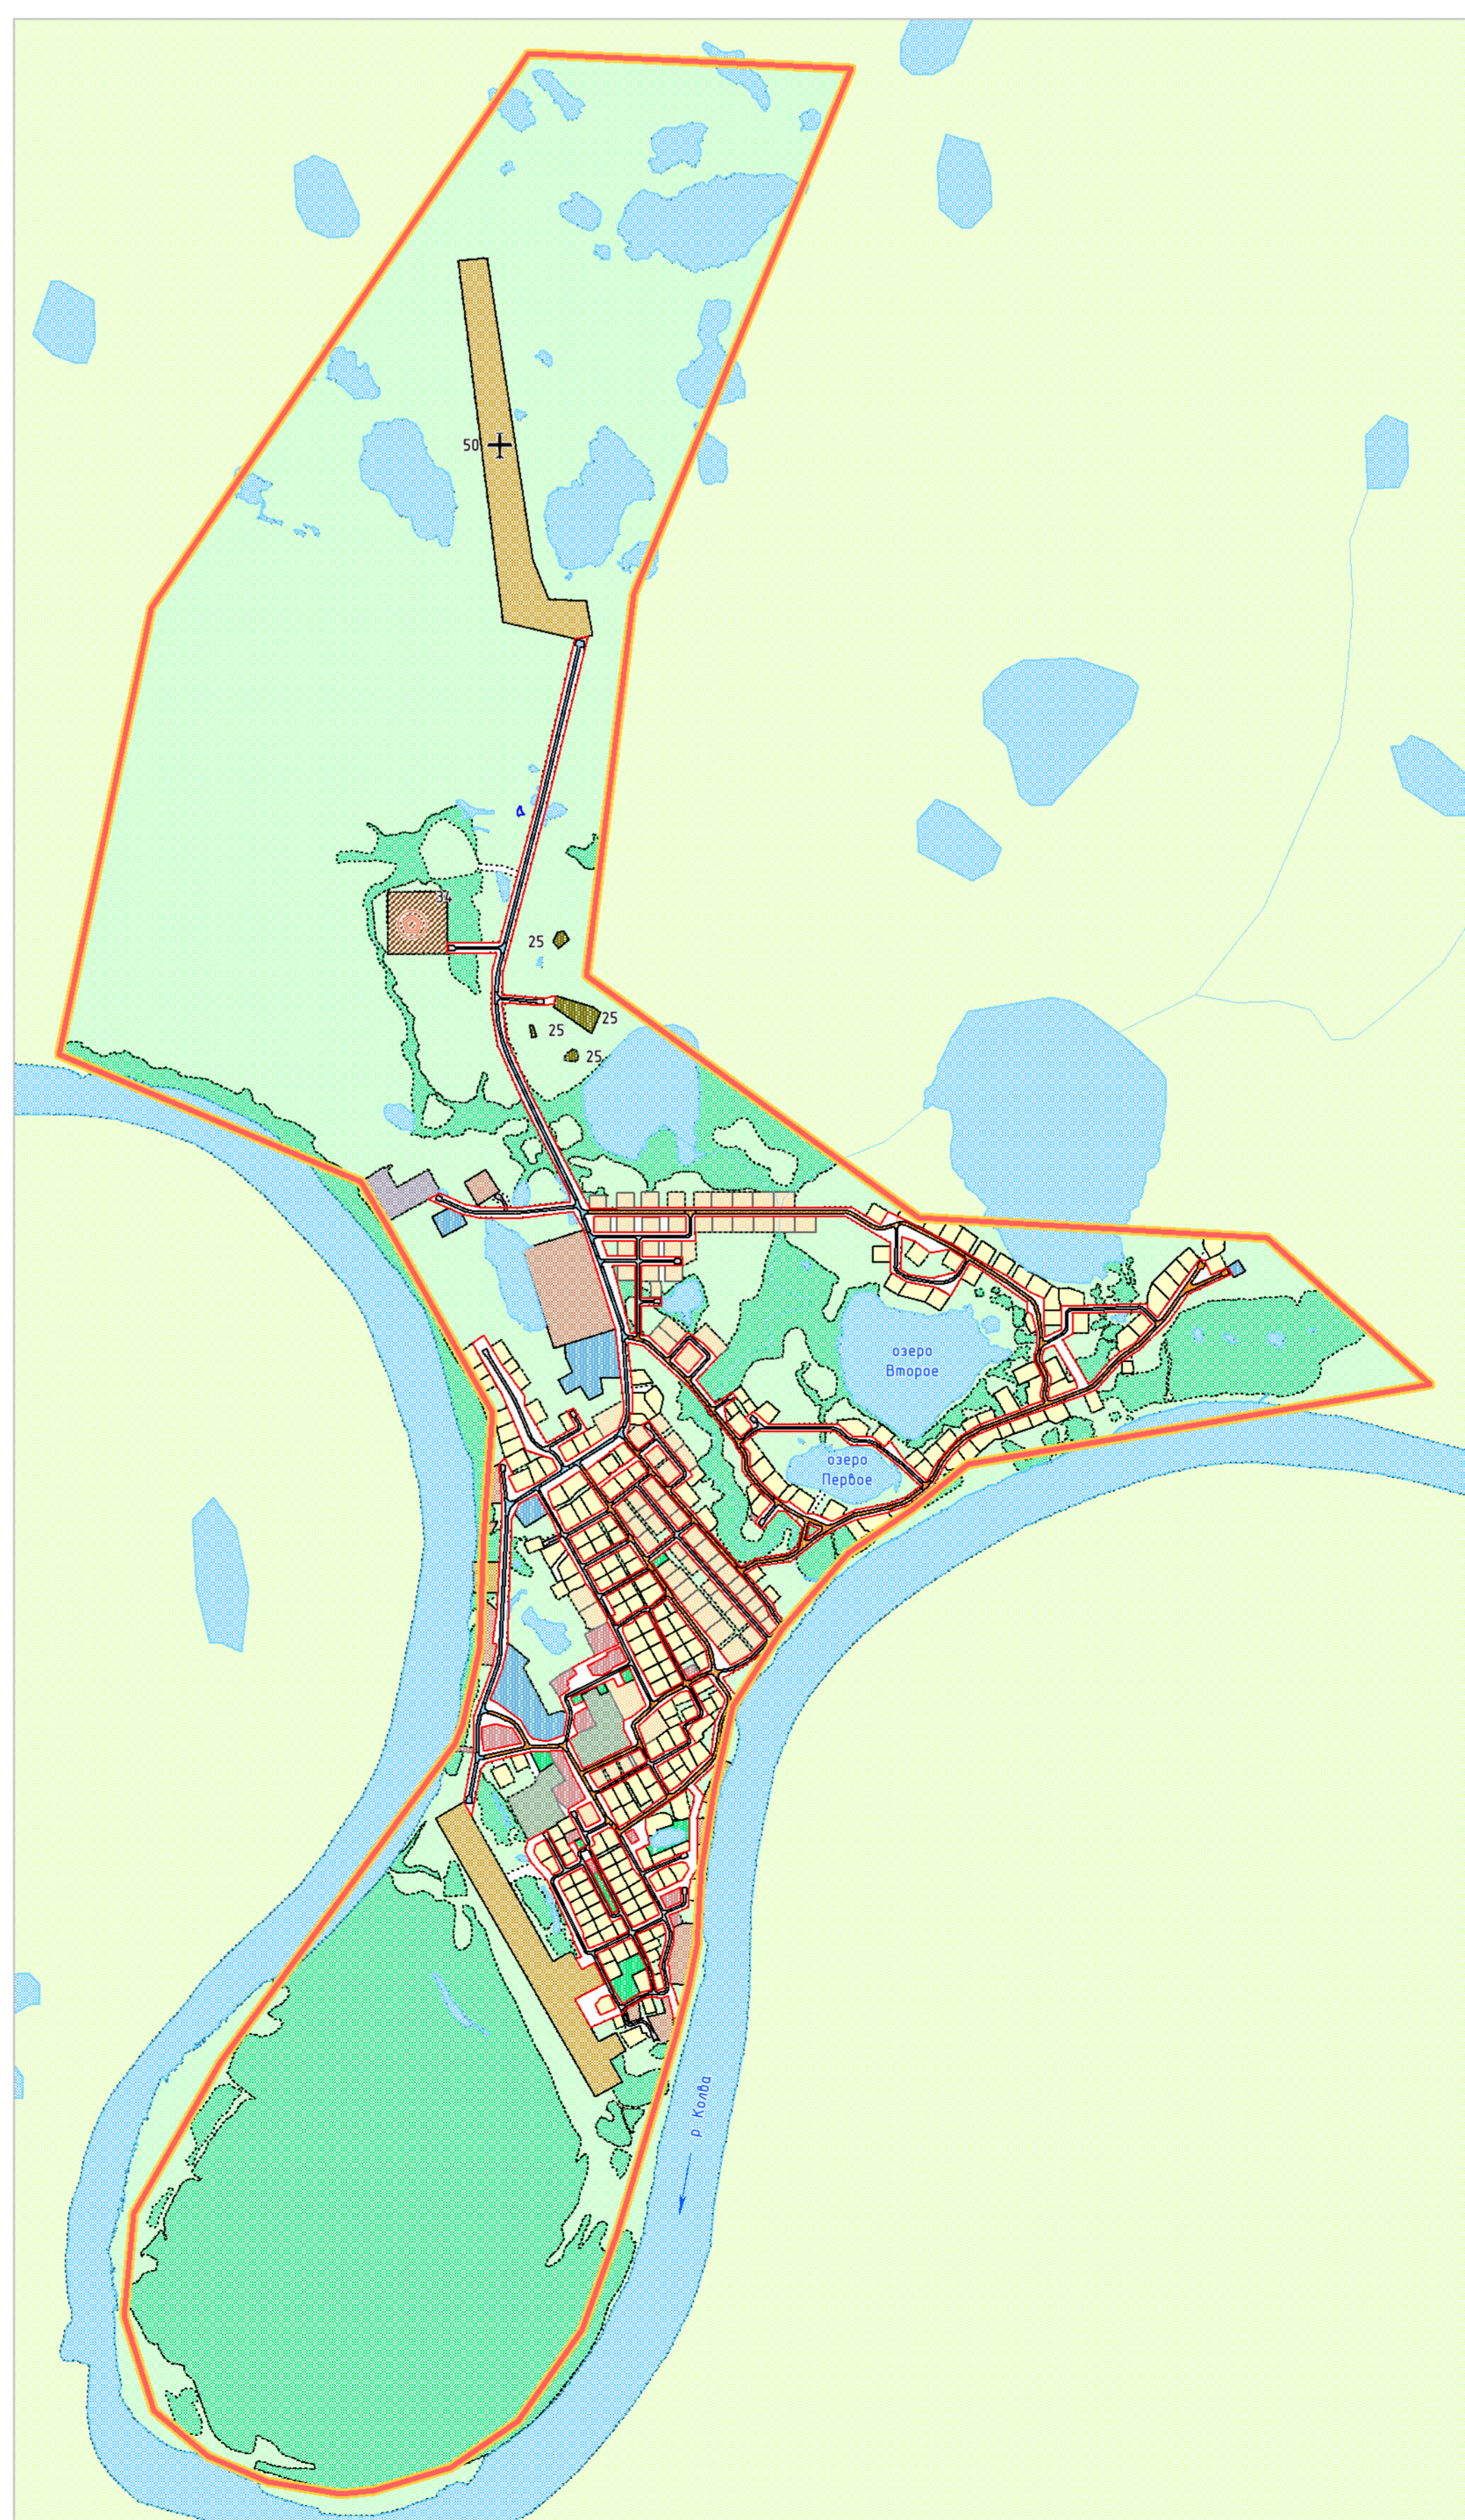

- УСЛОВНЫЕ ОБОЗНАЧЕНИЯ**
- ГРАНИЦЫ**
- Граница сельского поселения
 - Граница населенного пункта (граница планировочной территории)
 - Граница земельной участка, площади на застройку территории кадастрового учета
 - Проектируемые красные линии
 - Линии рекультивации застройки
 - Линии рекультивации территории первоначального планировочного развития
 - № 10 Номер элемента планировочной структуры
 - 3 Номер по экспликациям
- ЗДАНИЯ, СТРОЕНИЯ, СООРУЖЕНИЯ**
СОХРАНЯЕМЫЕ, РЕКОНСТРУИРУЕМЫЕ
- Жилые здания
 - Общественные здания
 - Нежилые здания
 - Земельный участок
- ПРОЕКТИРУЕМЫЕ**
- Жилые здания
 - Общественные здания
 - Нежилые здания
- ТЕРРИТОРИИ**
- Мультиэтапная жилая застройка
 - Индивидуальная жилая застройка
 - Общественно-деловая
 - Учебно-образовательная
 - Инженерной инфраструктуры
 - Транспортной инфраструктуры
 - Коммерческо-складская
 - Производственная
 - Развлечения клубная
 - Сельскохозяйственного назначения
 - Отделенных территорий общего пользования
 - Зона аквакультуры
 - Природного ландшафта
 - Территорий, покрытых лесом и кустарником
 - Складирования и захоронения отходов
 - Улично-дорожная сеть
 - Площадки
- ОБЪЕКТЫ СОЦИАЛЬНОЙ ИНФРАСТРУКТУРЫ**
ФЕДЕРАЛЬНОГО НАЗНАЧЕНИЯ
- Социально-бытового назначения
 - Научно-исследовательского назначения
- РЕГИОНАЛЬНОГО НАЗНАЧЕНИЯ**
- Административно-делового назначения
 - Социально-бытового назначения
 - Культурно-досугового назначения
 - Учебно-образовательного назначения
 - Здравоохранения
 - Спортивного назначения
- ПРОЕКТИРУЕМЫЕ**
- Учебно-образовательного назначения
 - Производственного и коммерческо-складского назначения
 - Отдыха и туризма
 - Специального назначения
- МЕСТНОГО НАЗНАЧЕНИЯ**
СОХРАНЯЕМЫЕ
- Административно-делового назначения
 - Социально-бытового назначения
 - Торгового назначения и общественного назначения
 - Пансионаты и памятные места
 - Культурного назначения
 - Производственного и коммерческо-складского назначения
 - Отдыха и туризма
 - Специального назначения
- ПРОЕКТИРУЕМЫЕ**
- Торгового назначения и общественного назначения
- ОБЪЕКТЫ ИНЖЕНЕРНОЙ ИНФРАСТРУКТУРЫ**
РЕГИОНАЛЬНОГО НАЗНАЧЕНИЯ
- Антенно-начевые сооружения
 - Телевизионные репарационаторы
- МЕСТНОГО НАЗНАЧЕНИЯ**
ПРОЕКТИРУЕМЫЕ
- Водозабор
 - Станция водоподготовки (водозачистная станция)
 - Подземный водозабор
 - Резервуар для хранения воды
- ВОДОСНАБЖЕНИЕ**
ПРОЕКТИРУЕМЫЕ
- Очистные сооружения
- ТЕПЛОСНАБЖЕНИЕ**
СОХРАНЯЕМЫЕ
- Котельная
- ПРОЕКТИРУЕМЫЕ**
- Котельная
- ЭЛЕКТРОСНАБЖЕНИЕ**
СОХРАНЯЕМЫЕ
- Воздушная электростанция
 - Трансформаторная подстанция
- ПРОЕКТИРУЕМЫЕ**
- Подстанция 35 кВ

ЭКСПЛИКАЦИЯ ЗДАНИЙ И СООРУЖЕНИЙ

Номер по плану	Наименование объекта	Статус объекта	Единица измерения	Мощность
1	Административное здание СПК "Звезда Ильича"	Сохраняемый	объект	1
2	МЗ на ИО "Мультифункциональный центр предоставления государственных и муниципальных услуг" п. Хорей-Вер	Сохраняемый	объект	1
3	Бюллетень-филиал № 30 п. Хорей-Вер ГБУК НАО «НБС им. А. И. Пучкова»	Сохраняемый	м ² кв	8
4	ГБУК НАО «Детский сад п. Хорей-Вер»	Сохраняемый	мест	75
5	Детский сад	Проектируемый	мест	100
6	ГБОУ НАО "Средняя школа п. Хорей-Вер"	Сохраняемый	учащихся	170
7	Прочечная	Сохраняемый	объект	1
8	Спортивный зал ГБОУ НАО «Средняя школа п. Хорей-Вер»	Сохраняемый	м ² кв. пола	-
9	Спортивная площадка ГБОУ НАО «Средняя школа п. Хорей-Вер»	Сохраняемый	м ² кв. пл.	-
10	Спортивная площадка	Сохраняемый	м ² кв. пл.	-
11	Администрация МО "Хорей-Верский сельсовет" ИО	Сохраняемый	объект	1
12	Гидрометеорологический пост	Сохраняемый	объект	1
13	Метеорологическая станция	Сохраняемый	объект	1
14	Отделение почтовой связи	Сохраняемый	объект	1
15	ГБУК НАО «Информационно-досуговый центр поселка Хорей-Вер»	Сохраняемый	мест	100
16	Музей (1 шт.)	Сохраняемый	м ² кв. пл.	-
17	Отдельный пост п. Хорей-Вер ПЧ-2, подрайон №2 ИО «ОГПС»	Сохраняемый	автопост	1
18	Детская площадка (3 шт.)	Сохраняемый	объект	1
19	Клуб	Проектируемый	мест	40
20	Музей	Проектируемый	м ² кв. пл.	100
21	Комплекс по сбору и первичной переработке отходов (с неразличимыми емкостями)	Проектируемый	объект	1
22	Лекция	Сохраняемый	кв/сутки	-
23	Склад узла (3 шт.)	Сохраняемый	объект	1
24	Склад здания	Сохраняемый	объект	1
25	Клубhouse (4 шт.)	Сохраняемый	за	-
26	Помещение землянки, расположен в долине Великой Отечественной войны	Сохраняемый	объект	1
27	Склад ГСМ	Сохраняемый	объект	1
28	Баня	Сохраняемый	мест	-
29	Отделение "Хорей-Верский участковой Вольницы" ГБУЗ ИО "НБС"	Сохраняемый	посток/стен	30
30	ПС 35/6 кВ	Проектируемый	МВА	1
31	Склад (4 шт.)	Сохраняемый	объект	1
32	Холодильник	Сохраняемый	т/м	50
33	Уличный пункт	Сохраняемый	объект	1
34	Полоса отбоя для коммунальных отходов п. Хорей-Вер	Проектируемый	т/м/год	300
35	Резервуар для хранения воды	Проектируемый	м ³	-
36	Лобная станция (2 шт.)	Проектируемый	объект	1
37	Мост	Сохраняемый	объект	1
38	Гаражи индивидуального транспорта	Сохраняемый	нашии/мест	10
39	Гаражи индивидуального транспорта	Проектируемый	нашии/мест	5
40	Часовня	Сохраняемый	объект	1
41	Жилой-Верский Веперинский участок	Сохраняемый	объект	1
42	Склад ГСМ	Сохраняемый	объект	1
43	Комплексионные очистные сооружения	Проектируемый	м ³ /сут	140
44	Антенно-начевые сооружения (2 шт.)	Сохраняемый	-	1
45	Телевизионные репарационаторы	Сохраняемый	-	-
46	Котельная № 1	Проектируемая	Гкал/ч	0,7
47	Котельная	Сохраняемая	Гкал/ч	2,32
48	Котельная № 2	Проектируемая	Гкал/ч	1,4
49	Воздушная электростанция (2 шт.)	Сохраняемая	кВт	-
50	Посадочная площадка Хорей-Вер	Сохраняемый	Региональное	11
51	Водоразборная насосная	Проектируемый	м ³ /сут	195
52	Станция водоподготовки (водозачистная станция)	Проектируемый	м ³ /сут	190
53	Подземный водозабор	Проектируемый	м ³ /сут	-
54	Трансформаторная подстанция (8 шт.)	Сохраняемый	кВА	-

- ОБЪЕКТЫ ТРАНСПОРТНОЙ ИНФРАСТРУКТУРЫ**
ВОЗДУШНОГО ТРАНСПОРТА
РЕГИОНАЛЬНОГО НАЗНАЧЕНИЯ
- Лобная станция
 - Аэропорт
- ОБЪЕКТЫ АВТОМОБИЛЬНОГО ТРАНСПОРТА**
МЕСТНОГО НАЗНАЧЕНИЯ
- Мост
 - Местная дорога
 - Местные улицы
 - Проезды
 - Гаражи индивидуального транспорта
 - Связка транспортных средств