
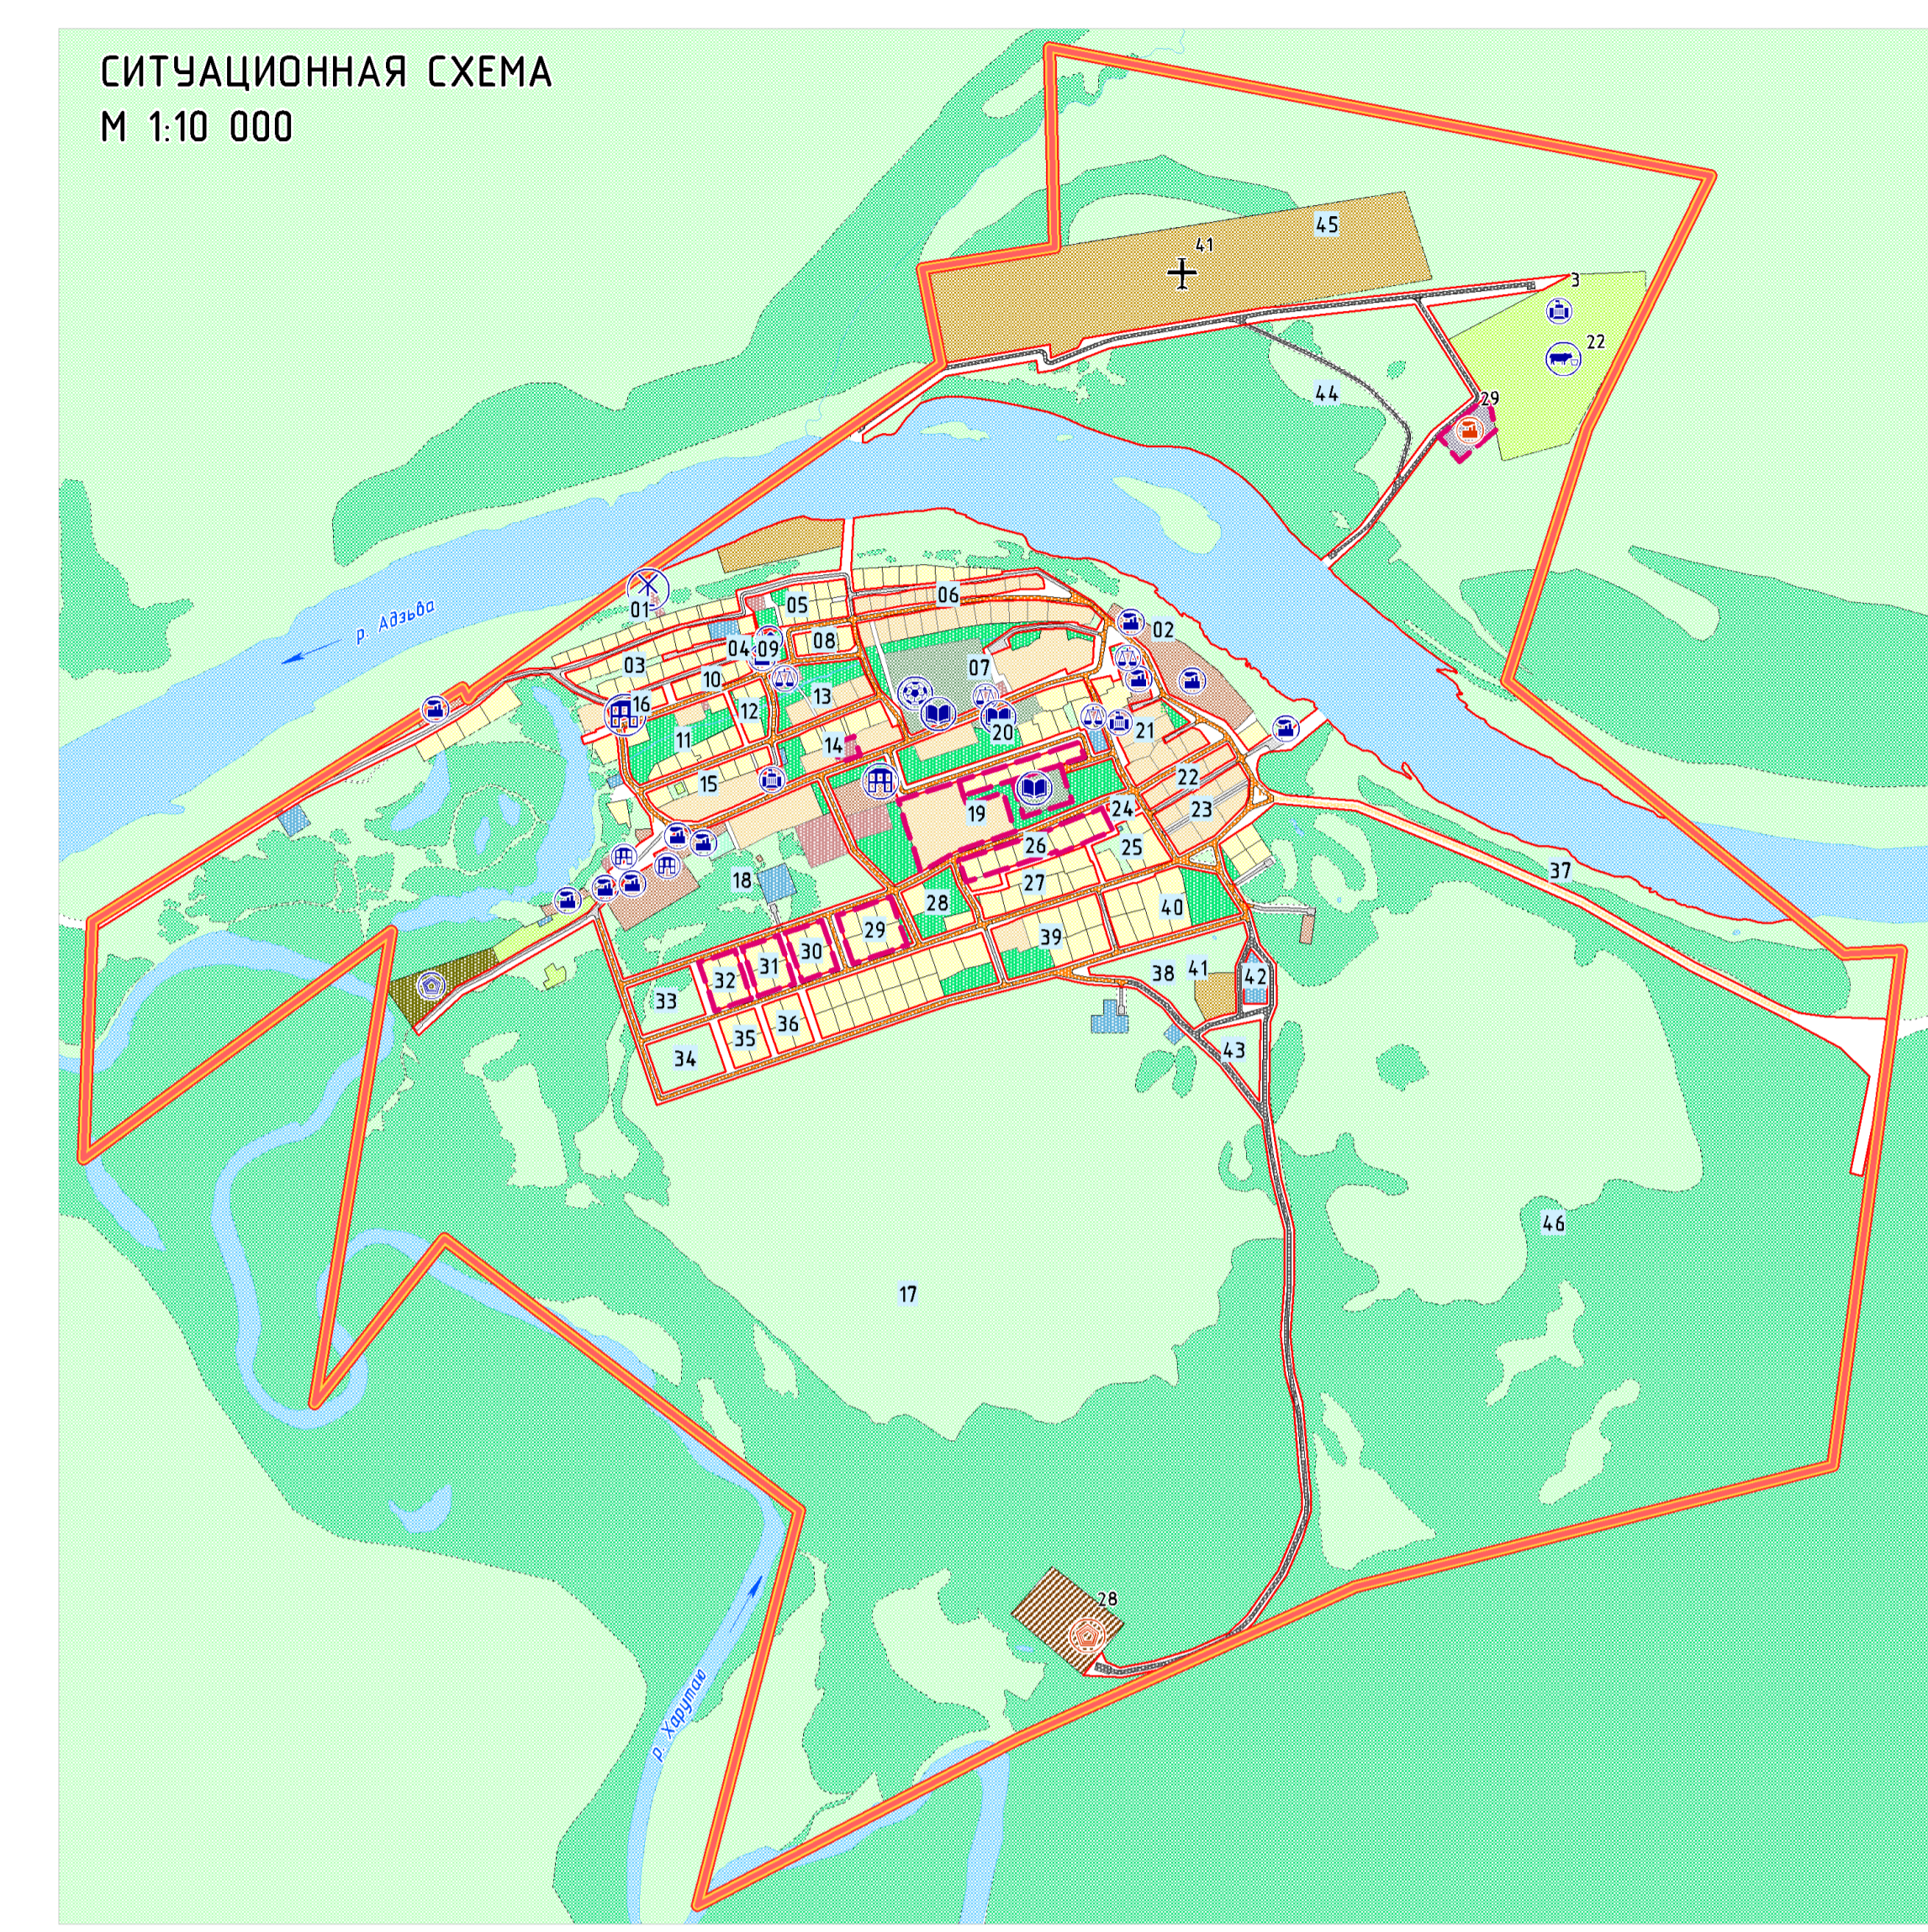


ПРОЕКТ ПЛАНИРОВКИ ТЕРРИТОРИИ ПОСЕЛКА ХАРУТА МУНИЦИПАЛЬНОГО ОБРАЗОВАНИЯ "ХОСЕДА-ХАРДСКИЙ СЕЛЬСОВЕТ" НЕНЕЦКОГО АВТОНОМНОГО ОКРУГА
ВАРИАНТ ПЛАНИРОВОЧНОГО РЕШЕНИЯ ЗАСТРОЙКИ ТЕРРИТОРИИ
М 1:2 000

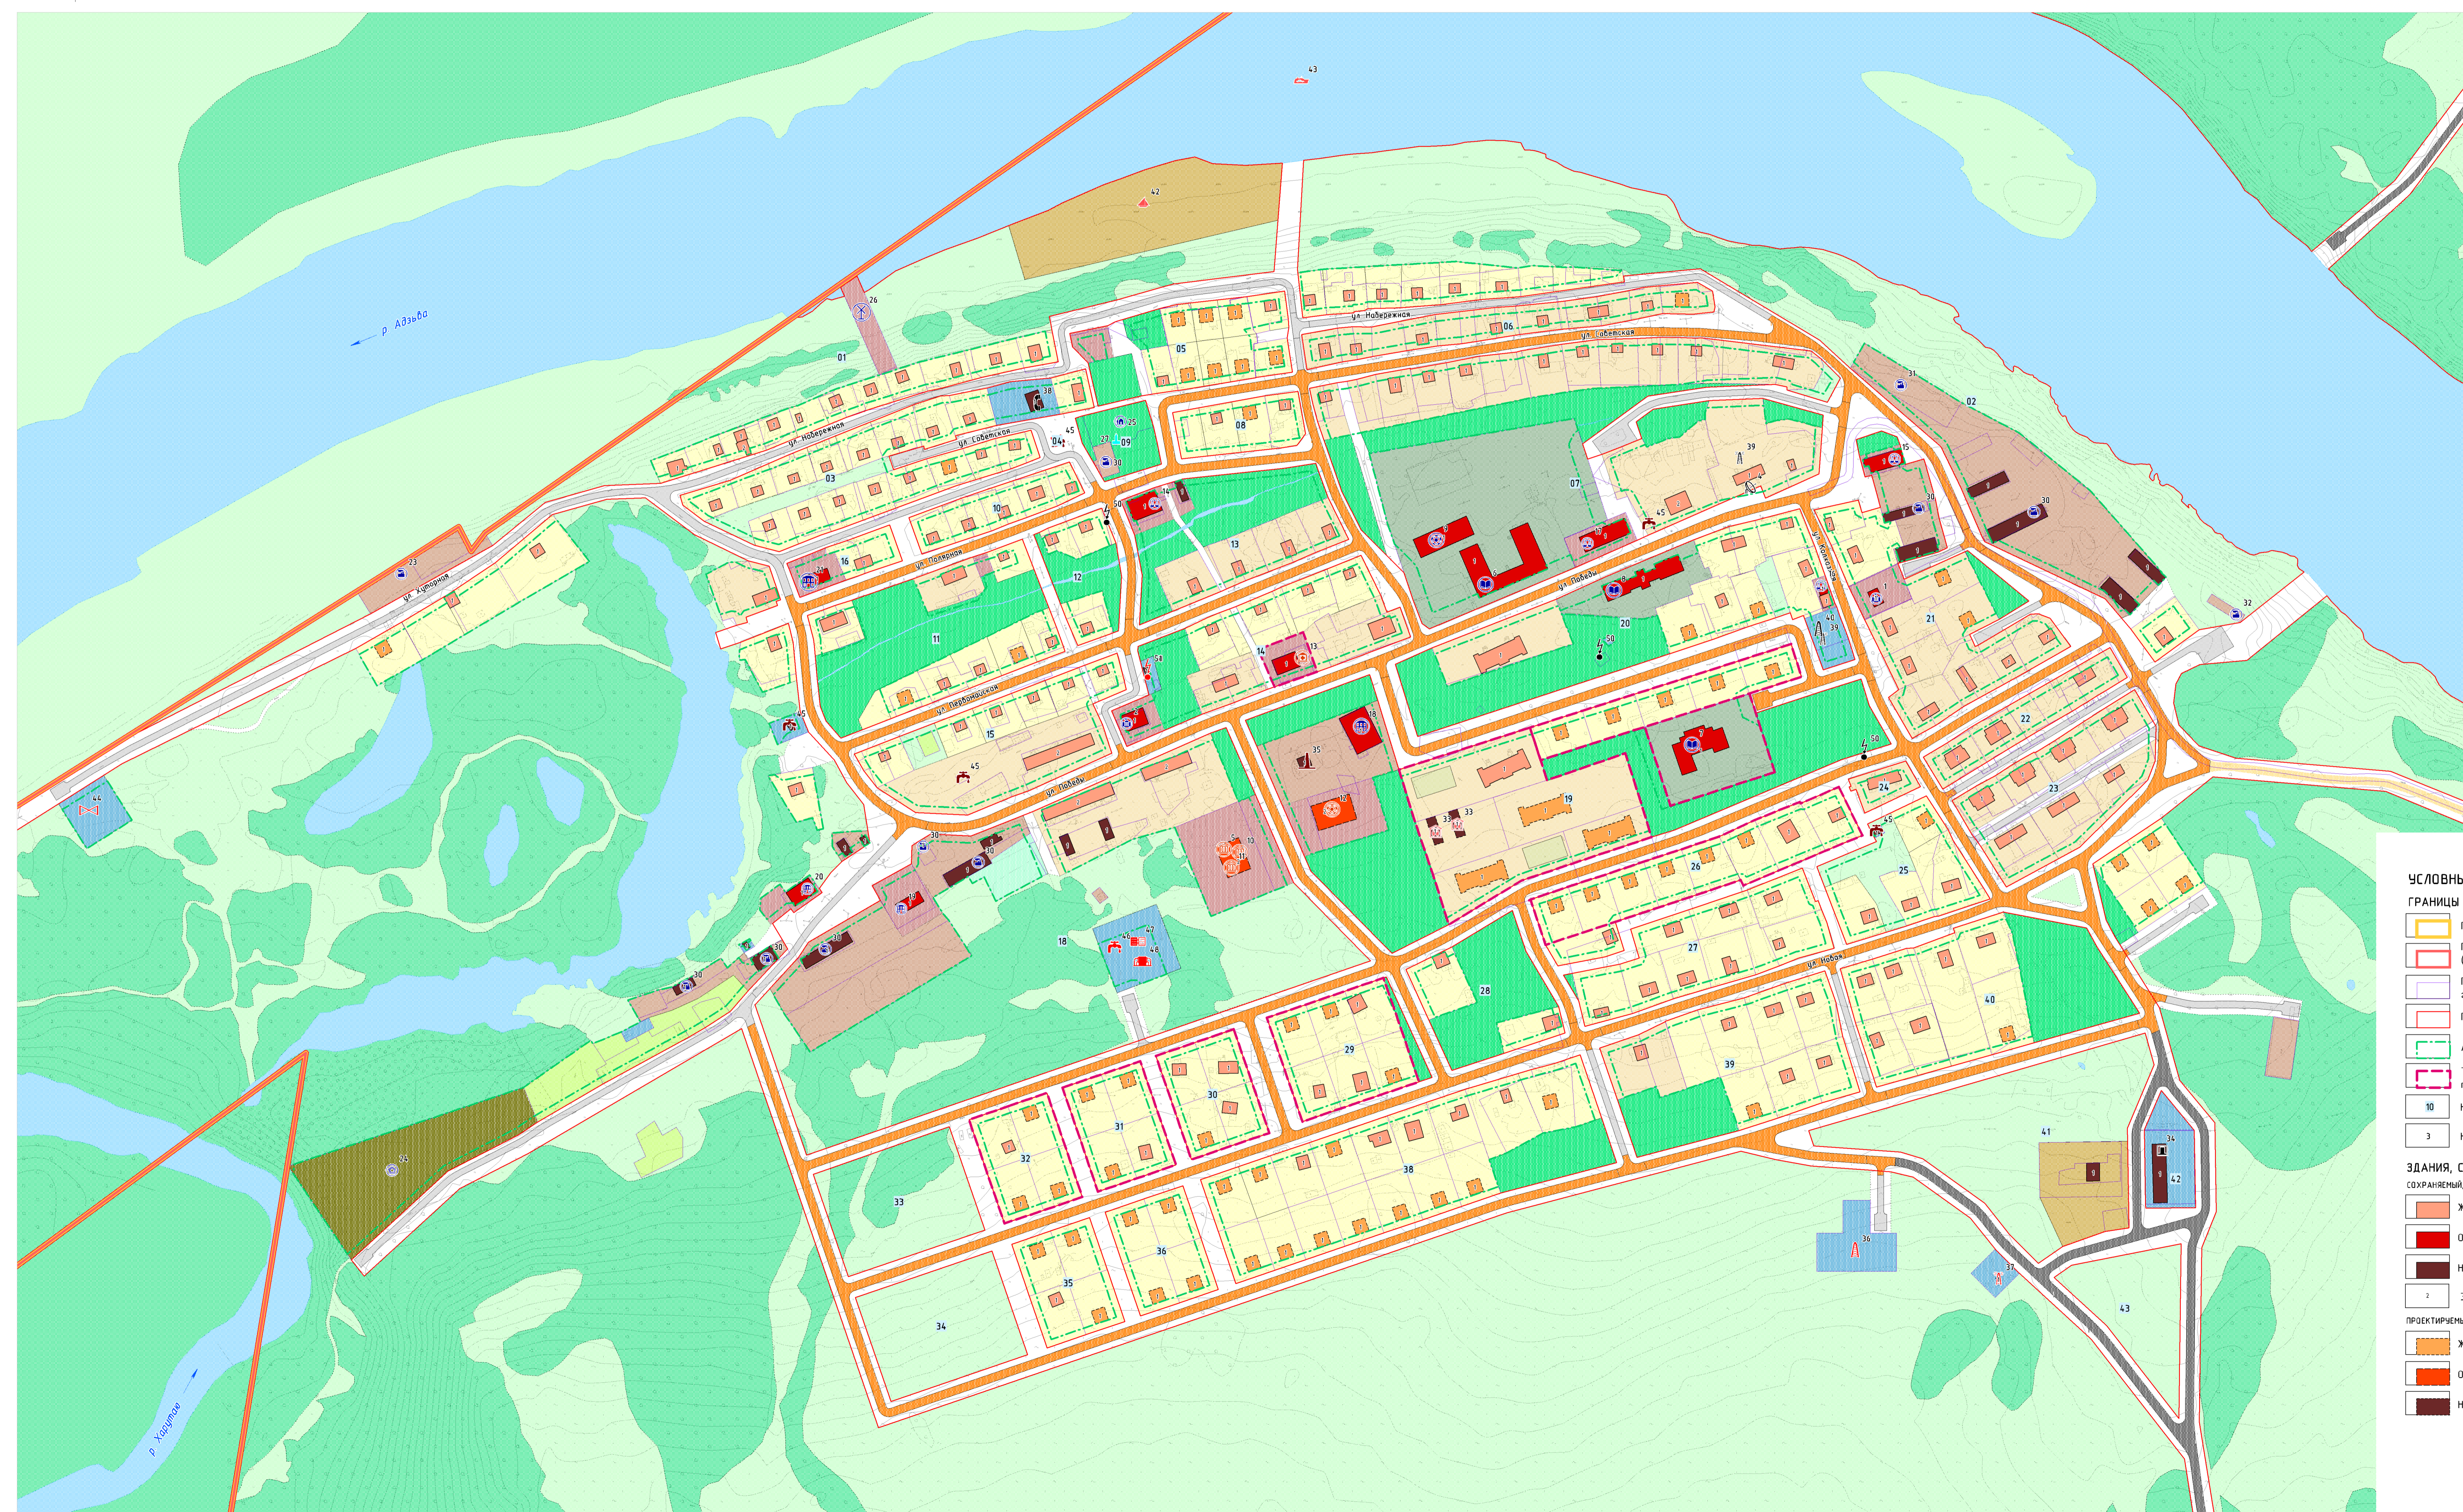

УСЛОВНЫЕ ОБОЗНАЧЕНИЯ

ГРАНИЦЫ

- Граница сельского поселения
- Граница населенного пункта (граница проектируемой территории)
- Границы земельных участков, спланированных на застройке с использованием кадастровой учете
- Проектируемые красные линии
- Линии разбивочной застройки
- Территория первоочередного планировочного развития
- 10 Номер элемента планировочной структуры
- 3 Номер по экспликациям

ЗДАНИЯ, СТРЕНИЯ, СООРУЖЕНИЯ

СОХРАНИТЕЛЬ, РЕКОНСТРУИРУЕМЫЙ

- Жилые здания
- Общественные здания
- Нежилые здания
- Этажность

ПРОЕКТИРУЕМЫЙ

- Жилые здания
- Общественные здания
- Нежилые здания

ТЕРРИТОРИИ

- Малоземельной жилой застройки
- Индивидуальной жилой застройки
- Общественно-деловая
- Учебно-образовательная
- Инженерной инфраструктуры
- Транспортной инфраструктуры
- Коммунально-складская
- Производственная
- Размещение кладбищ
- Земля объекта сельскохозяйственного назначения
- Садобогородских, овражных и прочих некоммерческих объединений граждан
- Озелененных территорий общего пользования
- Зона автостопов
- Природное ландшафта
- Территории, покрытые лесом и кустарником
- Складирования и захоронения отходов
- Улично-дорожная сети
- Площадки

ОБЪЕКТЫ ТРАНСПОРТНОЙ ИНФРАСТРУКТУРЫ

ВОДНОГО ТРАНСПОРТА

РЕКОНСТРУИРУЕМЫЙ

- Паромная переправа
- Лодочная станция

ВОЗДУШНОГО ТРАНСПОРТА

РЕГИОНАЛЬНОГО ЗНАЧЕНИЯ

- Аэропорт

ОБЪЕКТЫ АВТОМОБИЛЬНОГО ТРАНСПОРТА

РЕКОНСТРУИРУЕМЫЙ

- Дорога общего типа с низким уровнем дорожной одежды
- Дорога общего типа с капитальным типом дорожной одежды
- Проезды
- Местные улицы
- Гаражи индивидуального транспорта

ОБЪЕКТЫ СОЦИАЛЬНОЙ ИНФРАСТРУКТУРЫ

СОХРАНИТЕЛЬ

- Социально-бытового назначения
- Научно-исследовательского назначения

РЕГИОНАЛЬНОГО ЗНАЧЕНИЯ

- Социально-бытового назначения
- Учебно-образовательного назначения
- Спортивного назначения
- Сельскохозяйственного назначения

ПРОЕКТИРУЕМЫЙ

- Культурно-воспитательного назначения
- Здравоохранения
- Спортивного назначения

ОБЪЕКТЫ ИНЖЕНЕРНОЙ ИНФРАСТРУКТУРЫ

РЕГИОНАЛЬНОГО ЗНАЧЕНИЯ

- Телевизионные ретрансляторы
- Антенно-мачтовые сооружения
- Земная станция
- Автоматическая телефонная станция
- Телевизионные ретрансляторы
- Антенно-мачтовые сооружения

МЕСТНОГО ЗНАЧЕНИЯ

ТЕПЛОСНАБЖЕНИЕ

- Котельная

ВОДОСНАБЖЕНИЕ

- Возовозбор
- Возовозбор
- Подземный возовозбор
- Подземный возовозбор
- Подземный возовозбор (для технических нужд) (5 ат.)
- Подземный возовозбор (для технических нужд) (5 ат.)
- Подземный возовозбор (для технических нужд) (5 ат.)
- Подземный возовозбор (для технических нужд) (5 ат.)
- Подземный возовозбор
- Подземный возовозбор
- Подземный возовозбор

ЭЛЕКТРОСНАБЖЕНИЕ

- Трансформаторная подстанция
- Дизельная электростанция
- Трансформаторная подстанция
- Трансформаторная подстанция

ЭКСПЛИКАЦИЯ ЗДАНИЙ И СООРУЖЕНИЙ

Номер позиции	Наименование объекта	Статус объекта	Единицы измерения	Мощность расчетная
1	Административное здание	Сохраняемый	объект	1
2	Администрация МО "Хоседа-Хардский сельсовет"	Сохраняемый	объект	1
3	Административное здание	Сохраняемый	объект	1
4	Станция спутниковой связи	Сохраняемый	-	-
5	ГБУХ НАО "Хардский сельский центр культуры и досуга"	Проектируемый	мест	-
6	ГБОУ НАО "Средняя школа п. Харута"	Сохраняемый	участков	60
7	Школа-сад	Сохраняемый	мест	70
8	ГБОУ НАО "Средняя школа п. Харута"	Сохраняемый	участков	170
9	Спортивный зал ГБОУ НАО "Средняя школа п. Харута"	Сохраняемый	м2 пл пола	-
10	Выдающаяся-филиал №28 п. Харута ГБУХ НАО «НЦБ им. А. И. Пужова»	Проектируемый	тыс кв	10
11	Музей	Проектируемый	объект	1
12	Спортивный зал	Проектируемый	м2 пл пола	425
13	Участковая больница	Проектируемый	квот	10
14	Магазин	Сохраняемый	м2 торго пл	-
15	Пекарня	Сохраняемый	объект	1
16	Магазин	Сохраняемый	м2 торго пл	-
17	Станция	Сохраняемый	объект	1
18	Отделочный пост п. Харута ПЧ-2, подразделение КЭЗ НАО «ОГПС»	Сохраняемый	объект	-
19	Мастерская	Сохраняемый	объект	1
20	Баня	Сохраняемый	мест	-
21	Отделение почтовой связи	Сохраняемый	объект	1
22	СПК «Рассвет Севера»	Сохраняемый	объект	1
23	Площадка для выгрузки и складирования дров	Сохраняемый	объект	1
24	Кладбище	Сохраняемый	за	1
25	Парк	Сохраняемый	объект	1
26	Лабараторический пост	Сохраняемый	объект	1
27	Пансионат, в/маем, созданный в годы Великой Отечественной войны	Сохраняемый	объект	1
28	Площадка временного накопления отходов Малоземельная мусороперегрузочная станция	Проектируемый	объект	1
29	Комплекс на убое и первичной переработке отходов (с моральными активами)	Проектируемый	объект	1
30	Склад (8 шт.)	Сохраняемый	объект	1
31	Площадка для выгрузки и складирования дров	Сохраняемый	объект	1
32	Пилорама	Сохраняемый	объект	1
33	Гаражи индивидуального транспорта (2 шт.)	Проектируемый	назначение	5
34	Дизельные электростанции	Сохраняемый	кВА	-
35	Котельная	Реконструируемый	Местное	1,6
36	Антенно-мачтовые сооружения	Проектируемый	-	-
37	Телевизионный ретранслятор	Проектируемый	-	-
38	АТС	Сохраняемый	-	-
39	Телевизионный ретранслятор (СДМ)	Сохраняемый	-	-
40	Возовозбор	Проектируемый	-	-
41	Передвижной район центра (ПРЦ)	Сохраняемый	объект	1
42	Пасажирская платформа Харута	Сохраняемый	объект	1
43	Лодочная станция	Проектируемый	объект	1
44	Паромная переправа	Проектируемый	объект	100
44	Канализационные очистные сооружения	Проектируемый	м3/сут	1
45	Подземный возовозбор (для технических нужд) (5 ат.)	Реконструируемый	м3/сут	-
46	Подземный возовозбор	Проектируемый	м3/сут	130
47	Станция водоподготовки (обобщающая станция)	Проектируемый	м3/сут	125
48	Выборочная насосная станция	Проектируемый	м3/сут	125
50	Трансформаторная подстанция	Сохраняемый	кВА	-
51	Трансформаторная подстанция	Проектируемый	кВА	-

ПРОЕКТ ПЛАНИРОВКИ ТЕРРИТОРИИ ПОСЕЛКА ХАРУТА МУНИЦИПАЛЬНОГО ОБРАЗОВАНИЯ "ХОСЕДА-ХАРДСКИЙ СЕЛЬСОВЕТ" НЕНЕЦКОГО АВТОНОМНОГО ОКРУГА					ГЕОНИКА
ВАРИАНТ ПЛАНИРОВОЧНОГО РЕШЕНИЯ ЗАСТРОЙКИ ТЕРРИТОРИИ					
Машиноб. №40	М 1:2 000	Директор Артемьев	Коллежков О.В. Сентябрь 16	Подпись	Лист
Дата					