


ПРОЕКТ ПЛАНИРОВКИ ТЕРРИТОРИИ СЕЛА ШОЙНА МУНИЦИПАЛЬНОГО ОБРАЗОВАНИЯ "ШОЙНСКИЙ СЕЛЬСОВЕТ" НЕНЕЦКОГО АВТОНОМНОГО ОКРУГА

СХЕМА МЕСТОПОЛОЖЕНИЯ СУЩЕСТВУЮЩИХ ОБЪЕКТОВ КАПИТАЛЬНОГО СТРОИТЕЛЬСТВА М 1:2 000

с. ШОЙНА

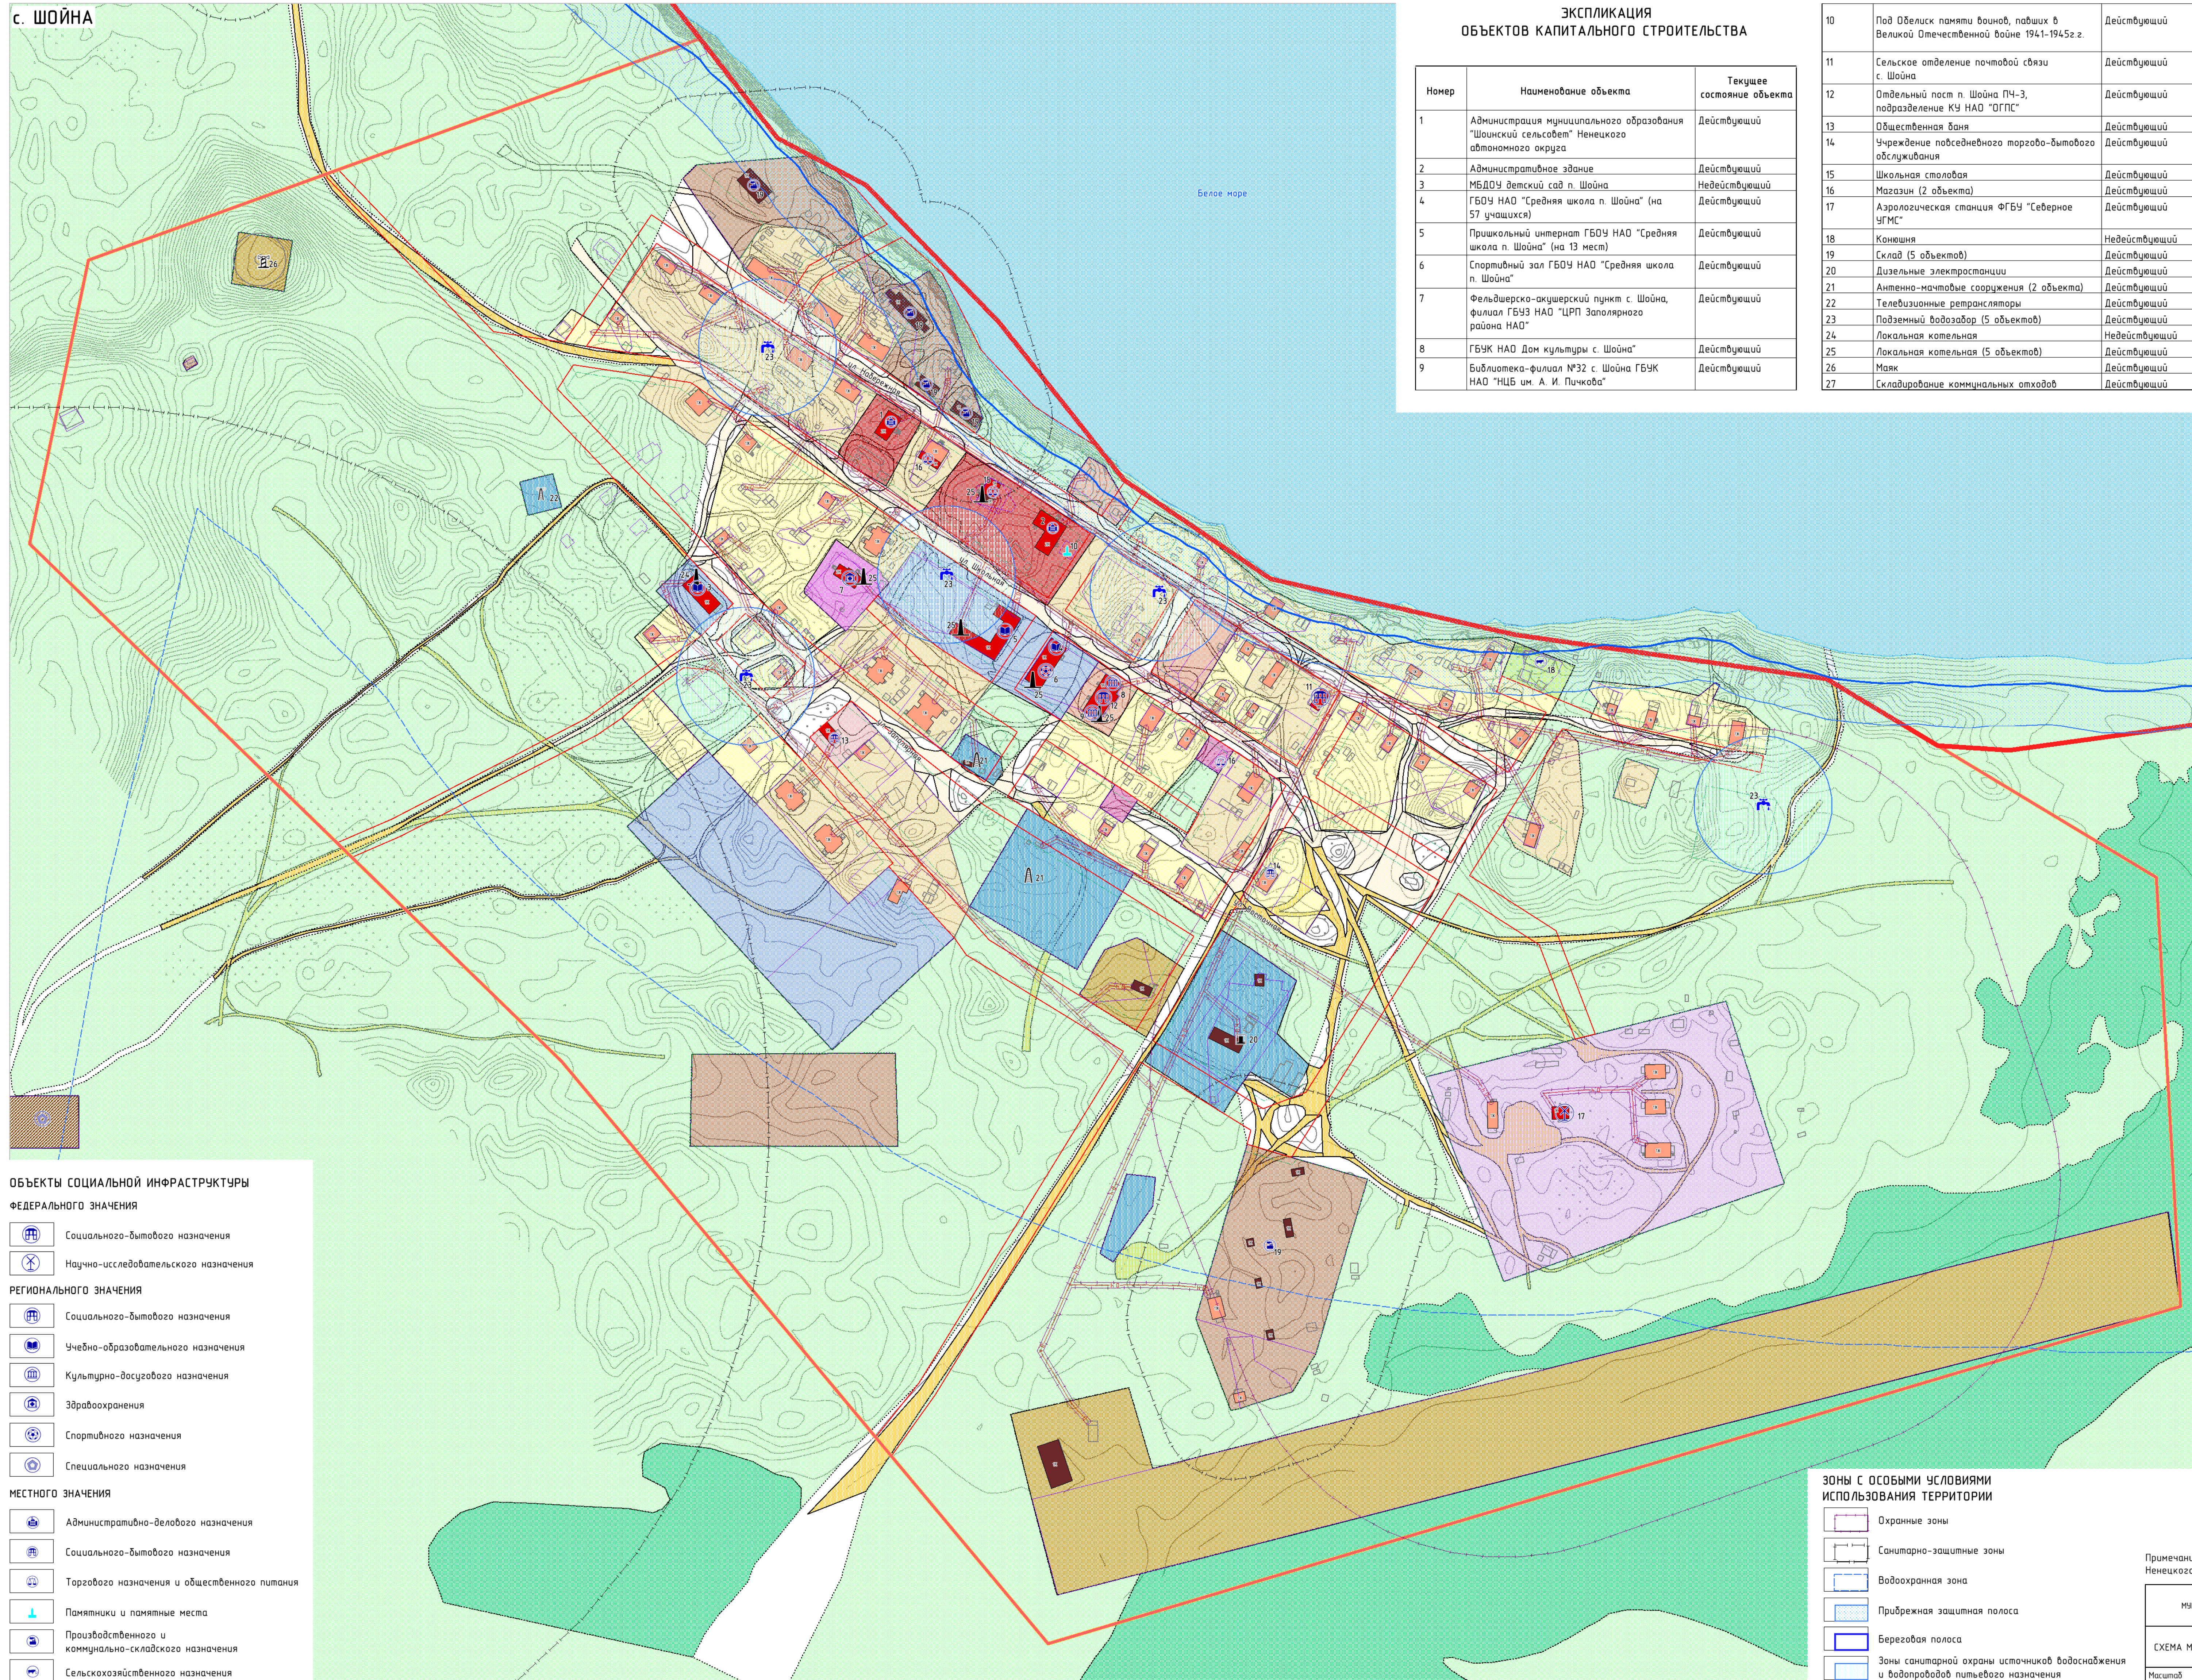

ЭКСПЛИКАЦИЯ ОБЪЕКТОВ КАПИТАЛЬНОГО СТРОИТЕЛЬСТВА

Номер	Наименование объекта	Текущее состояние объекта
1	Администрация муниципального образования "Шоинский сельсовет" Ненецкого автономного округа	Действующий
2	Административное здание	Действующий
3	МБДОУ Детский сад п. Шойна	Недействующий
4	ГБОУ НАО "Средняя школа п. Шойна" (на 57 учащихся)	Действующий
5	Пришкольный интернат ГБОУ НАО "Средняя школа п. Шойна" (на 13 мест)	Действующий
6	Спортивный зал ГБОУ НАО "Средняя школа п. Шойна"	Действующий
7	Фельдшерско-акушерский пункт с. Шойна, филиал ГБУЗ НАО "ЦРП Заполярного района НАО"	Действующий
8	ГБУЗ НАО Дом культуры с. Шойна	Действующий
9	Библиотека-филиал №32 с. Шойна ГБУК НАО "НЦБ им. А. И. Пучкова"	Действующий
10	Под Обелиск памяти воинов, павших в Великой Отечественной войне 1941-1945г.г.	Действующий
11	Сельское отделение почтовой связи с. Шойна	Действующий
12	Отдельный пост п. Шойна ПЧ-3, подразделение КУ НАО "ОГПС"	Действующий
13	Общественная зона	Действующий
14	Учреждение повседневно-торгово-бытового обслуживания	Действующий
15	Школьная столовая	Действующий
16	Магазин (2 объекта)	Действующий
17	Аэрологическая станция ФГБУ "Северное УГМС"	Действующий
18	Конюшня	Недействующий
19	Склад (5 объектов)	Действующий
20	Дизельные электростанции	Действующий
21	Антенно-мачтовые сооружения (2 объекта)	Действующий
22	Телевизионные ретрансляторы	Действующий
23	Подземный водозабор (5 объектов)	Действующий
24	Локальная котельная	Недействующий
25	Локальная котельная (5 объектов)	Действующий
26	Маяк	Действующий
27	Складирование коммунальных отходов	Действующий

10	Под Обелиск памяти воинов, павших в Великой Отечественной войне 1941-1945г.г.	Действующий
11	Сельское отделение почтовой связи с. Шойна	Действующий
12	Отдельный пост п. Шойна ПЧ-3, подразделение КУ НАО "ОГПС"	Действующий
13	Общественная зона	Действующий
14	Учреждение повседневно-торгово-бытового обслуживания	Действующий
15	Школьная столовая	Действующий
16	Магазин (2 объекта)	Действующий
17	Аэрологическая станция ФГБУ "Северное УГМС"	Действующий
18	Конюшня	Недействующий
19	Склад (5 объектов)	Действующий
20	Дизельные электростанции	Действующий
21	Антенно-мачтовые сооружения (2 объекта)	Действующий
22	Телевизионные ретрансляторы	Действующий
23	Подземный водозабор (5 объектов)	Действующий
24	Локальная котельная	Недействующий
25	Локальная котельная (5 объектов)	Действующий
26	Маяк	Действующий
27	Складирование коммунальных отходов	Действующий

УСЛОВНЫЕ ОБОЗНАЧЕНИЯ

- ГРАНИЦЫ**
- Граница Ненецкого автономного округа, муниципального района "Заполярный район"
 - Граница сельского поселения
 - Граница населенного пункта (Граница проектируемой территории)
 - Проектируемые красные линии
 - Линии отступа от красных линий в целях определения места допустимого размещения зданий, строений, сооружений
 - Границы земельных участков, стоящих на государственном кадастровом учете
 - Поверхностные водные объекты
- ЗДАНИЯ, СТРОЕНИЯ, СООРУЖЕНИЯ**
- Жилые здания
 - Общественные здания
 - Нежилые здания
 - Эк (Этажность, капитальность)
- ФУНКЦИОНАЛЬНЫЕ ЗОНЫ**
- Застройки малоэтажными жилыми домами
 - Застройки индивидуальными жилыми домами
 - Административно-деловая
 - Коммунально-бытового обслуживания
 - Торгового назначения и общественного питания
 - Учебно-образовательная
 - Культурно-досуговая
 - Здравоохранения
 - Научно-исследовательская
 - Инженерной инфраструктуры
 - Транспортной инфраструктуры
 - Коммунальная
 - Занятая объектами сельскохозяйственного назначения
 - Складирования и захоронения отходов
 - Акваторий
 - Природного ландшафта
 - Территорий, покрытых лесом и кустарником
 - Улично-дорожной сети
- ОБЪЕКТЫ ИНЖЕНЕРНОЙ ИНФРАСТРУКТУРЫ РЕГИОНАЛЬНОГО ЗНАЧЕНИЯ**
- Телевизионный ретранслятор
 - Антенно-мачтовое сооружение
- МЕСТНОГО ЗНАЧЕНИЯ**
- ТЕПЛОСНАБЖЕНИЕ**
- Котельная
- ВОДОСНАБЖЕНИЕ**
- Водозабор
- ЭЛЕКТРОСНАБЖЕНИЕ**
- Линии электропередачи 0,4 кВ
 - Электростанция дизельная
- ОБЪЕКТЫ ТРАНСПОРТНОЙ ИНФРАСТРУКТУРЫ ВОДНОГО ТРАНСПОРТА**
- ФЕДЕРАЛЬНОГО ЗНАЧЕНИЯ**
- Маяк
- АВТОМОБИЛЬНОГО ТРАНСПОРТА**
- МЕСТНОГО ЗНАЧЕНИЯ**
- Улично-дорожная сеть с низким типом дорожной одежды
 - Дорога обычного типа с низким типом дорожной одежды

- ОБЪЕКТЫ СОЦИАЛЬНОЙ ИНФРАСТРУКТУРЫ ФЕДЕРАЛЬНОГО ЗНАЧЕНИЯ**
- Социально-бытового назначения
 - Научно-исследовательского назначения
- РЕГИОНАЛЬНОГО ЗНАЧЕНИЯ**
- Социально-бытового назначения
 - Учебно-образовательного назначения
 - Культурно-досугового назначения
 - Здравоохранения
 - Спортивного назначения
 - Специального назначения
- МЕСТНОГО ЗНАЧЕНИЯ**
- Административно-делового назначения
 - Социально-бытового назначения
 - Торгового назначения и общественного питания
 - Памятники и памятные места
 - Производственного и коммунально-складского назначения
 - Сельскохозяйственного назначения

- ЗОНЫ С ОСОБЫМИ УСЛОВИЯМИ ИСПОЛЬЗОВАНИЯ ТЕРРИТОРИИ**
- Охранные зоны
 - Санитарно-защитные зоны
 - Водоохранная зона
 - Прибрежная защитная полоса
 - Береговая полоса
 - Зоны санитарной охраны источников водоснабжения и водопроводов питьевого назначения

Примечание - Село Шойна муниципального образования "Шоинский сельсовет" Ненецкого автономного округа находится в пограничной зоне.

ПРОЕКТ ПЛАНИРОВКИ ТЕРРИТОРИИ СЕЛА ШОЙНА МУНИЦИПАЛЬНОГО ОБРАЗОВАНИЯ "ШОЙНСКИЙ СЕЛЬСОВЕТ" НЕНЕЦКОГО АВТОНОМНОГО ОКРУГА

СХЕМА МЕСТОПОЛОЖЕНИЯ СУЩЕСТВУЮЩИХ ОБЪЕКТОВ КАПИТАЛЬНОГО СТРОИТЕЛЬСТВА

Масштаб	М 1:2 000	Директор	Кожуров О.В.	Подпись
Шифр		Архитектор	Скрябина Т.Б.	Подпись
Дата				Лист

ГЕОНИКА