
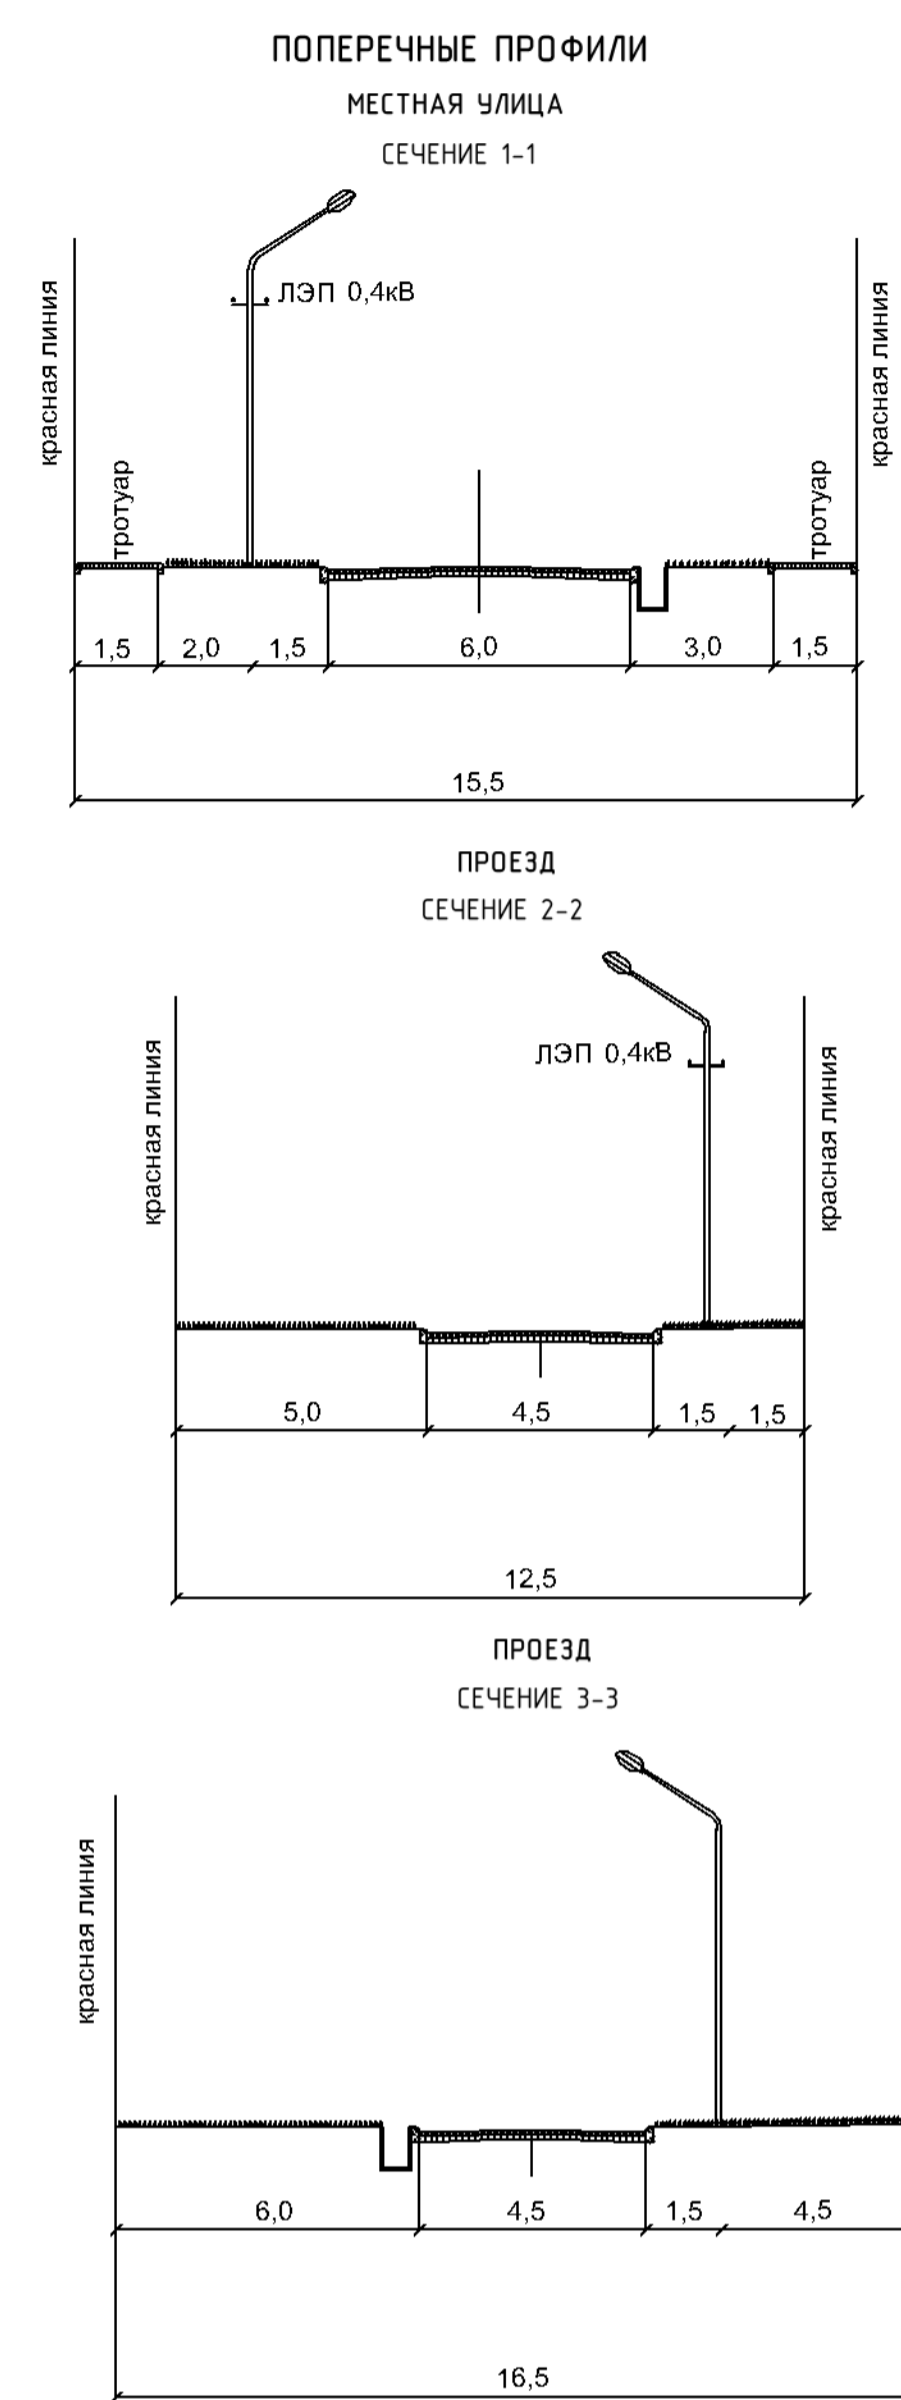


ПРОЕКТ ПЛАНИРОВКИ ТЕРРИТОРИИ СЕЛА ШОЙНА МУНИЦИПАЛЬНОГО ОБРАЗОВАНИЯ "ШОИНСКИЙ СЕЛЬСОВЕТ" НЕНЕЦКОГО АВТОНОМНОГО ОКРУГА

СХЕМА ОРГАНИЗАЦИИ ДВИЖЕНИЯ ТРАНСПОРТА И ПЕШЕХОДОВ. СХЕМА ОРГАНИЗАЦИИ УЛИЧНО-ДОРОЖНОЙ СЕТИ
М 1:2 000

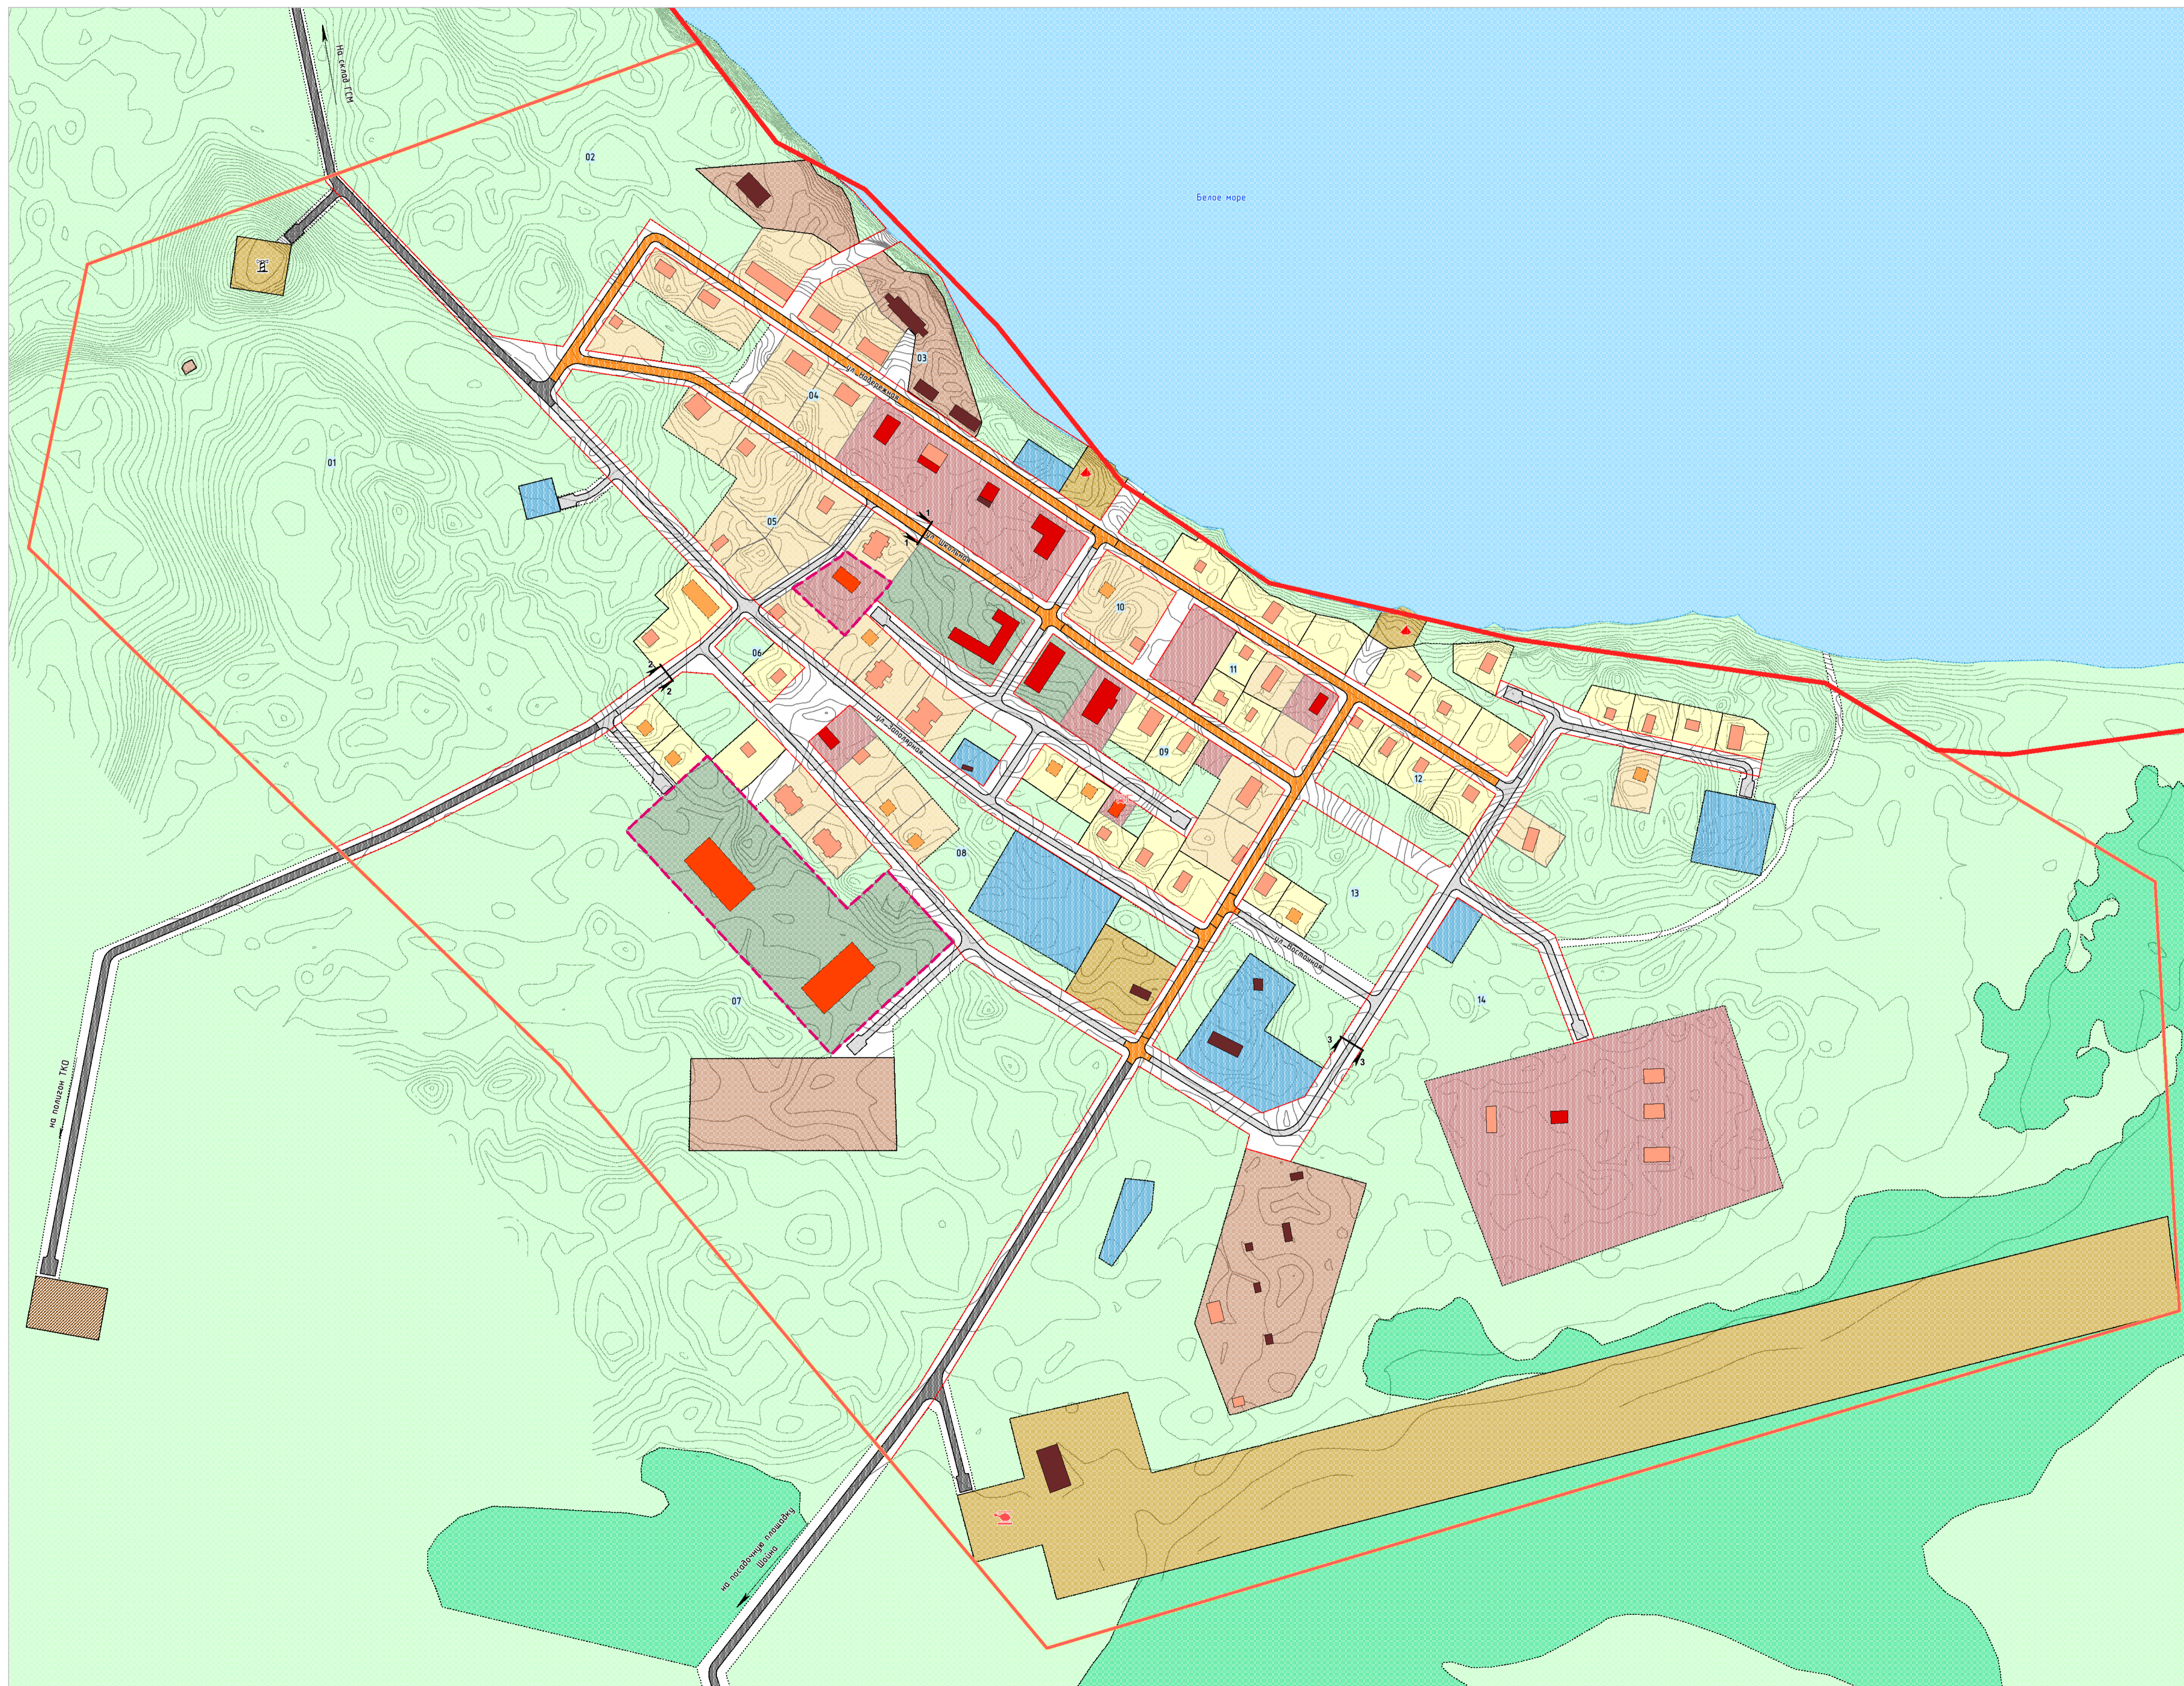

УСЛОВНЫЕ ОБОЗНАЧЕНИЯ

ГРАНИЦЫ

- Граница Ненецкого автономного округа, муниципального района "Заполярный район"
- Граница сельского поселения
- Граница населенного пункта (граница проектируемой территории)
- Проектируемые красные линии
- Территории первоочередного планировочного развития
- Поверхностные водные объекты
- 10 Номер элемента планировочной структуры

ТЕРРИТОРИИ

- Малозэтажная жилой застройки
- Индивидуальной жилой застройки
- Общественно-деловая
- Учебно-образовательная
- Инженерной инфраструктуры
- Транспортной инфраструктуры
- Коммунально-складская
- Акваторий
- Природного ландшафта
- Территорий, покрытых лесом и кустарником
- Улично-дорожной сети

ЗДАНИЯ, СТРОЕНИЯ, СООРУЖЕНИЯ

- Жилые здания
- Общественные здания
- Нежилые здания
- Жилые здания
- Общественные здания

ОБЪЕКТЫ ТРАНСПОРТНОЙ ИНФРАСТРУКТУРЫ

ВОДНОГО ТРАНСПОРТА

- Маяк
- МЕСТНОГО ЗНАЧЕНИЯ
- ПРОЕКТИРУЕМЫЙ
- ЛОДочная станция

ВОЗДУШНОГО ТРАНСПОРТА

- РЕГИОНАЛЬНОГО ЗНАЧЕНИЯ
- СОХРАНЯЕМЫЙ
- Аэродром
- ПРОЕКТИРУЕМЫЙ
- Вертолетная площадка

ОБЪЕКТЫ АВТОМОБИЛЬНОГО ТРАНСПОРТА

- МЕСТНОГО ЗНАЧЕНИЯ
- ПРОЕКТИРУЕМЫЙ
- Дорога общего типа с капитальным типом дорожной одежды
- Проезды
- Местные улицы
- Стоянка транспортных средств

ДЕКОРАТИВНАЯ ГРАФИКА

- Место сечения поперечного профиля

ПРОЕКТ ПЛАНИРОВКИ ТЕРРИТОРИИ СЕЛА ШОЙНА МУНИЦИПАЛЬНОГО ОБРАЗОВАНИЯ "ШОИНСКИЙ СЕЛЬСОВЕТ" НЕНЕЦКОГО АВТОНОМНОГО ОКРУГА				
СХЕМА ОРГАНИЗАЦИИ ДВИЖЕНИЯ ТРАНСПОРТА И ПЕШЕХОДОВ СХЕМА ОРГАНИЗАЦИИ УЛИЧНО-ДОРОЖНОЙ СЕТИ				
Масштаб	М 1:2 000	Директор	Кажурков О.В.	Подпись
Шифр		Архитектор	Есирнова Т.Е.	Подпись
Дата				Лист 05