


ПРОЕКТ ПЛАНИРОВКИ ТЕРРИТОРИИ СЕЛА ШОЙНА МУНИЦИПАЛЬНОГО ОБРАЗОВАНИЯ "ШОИНСКИЙ СЕЛЬСОВЕТ" НЕНЕЦКОГО АВТОНОМНОГО ОКРУГА

СХЕМА ГРАНИЦ ЗОН С ОСОБЫМИ УСЛОВИЯМИ ИСПОЛЬЗОВАНИЯ ТЕРРИТОРИИ.
 СХЕМА ГРАНИЦ ТЕРРИТОРИЙ ОБЪЕКТОВ КУЛЬТУРНОГО НАСЛЕДИЯ. СХЕМА ОХРАНЫ ОКРУЖАЮЩЕЙ СРЕДЫ
 М 1:2 000

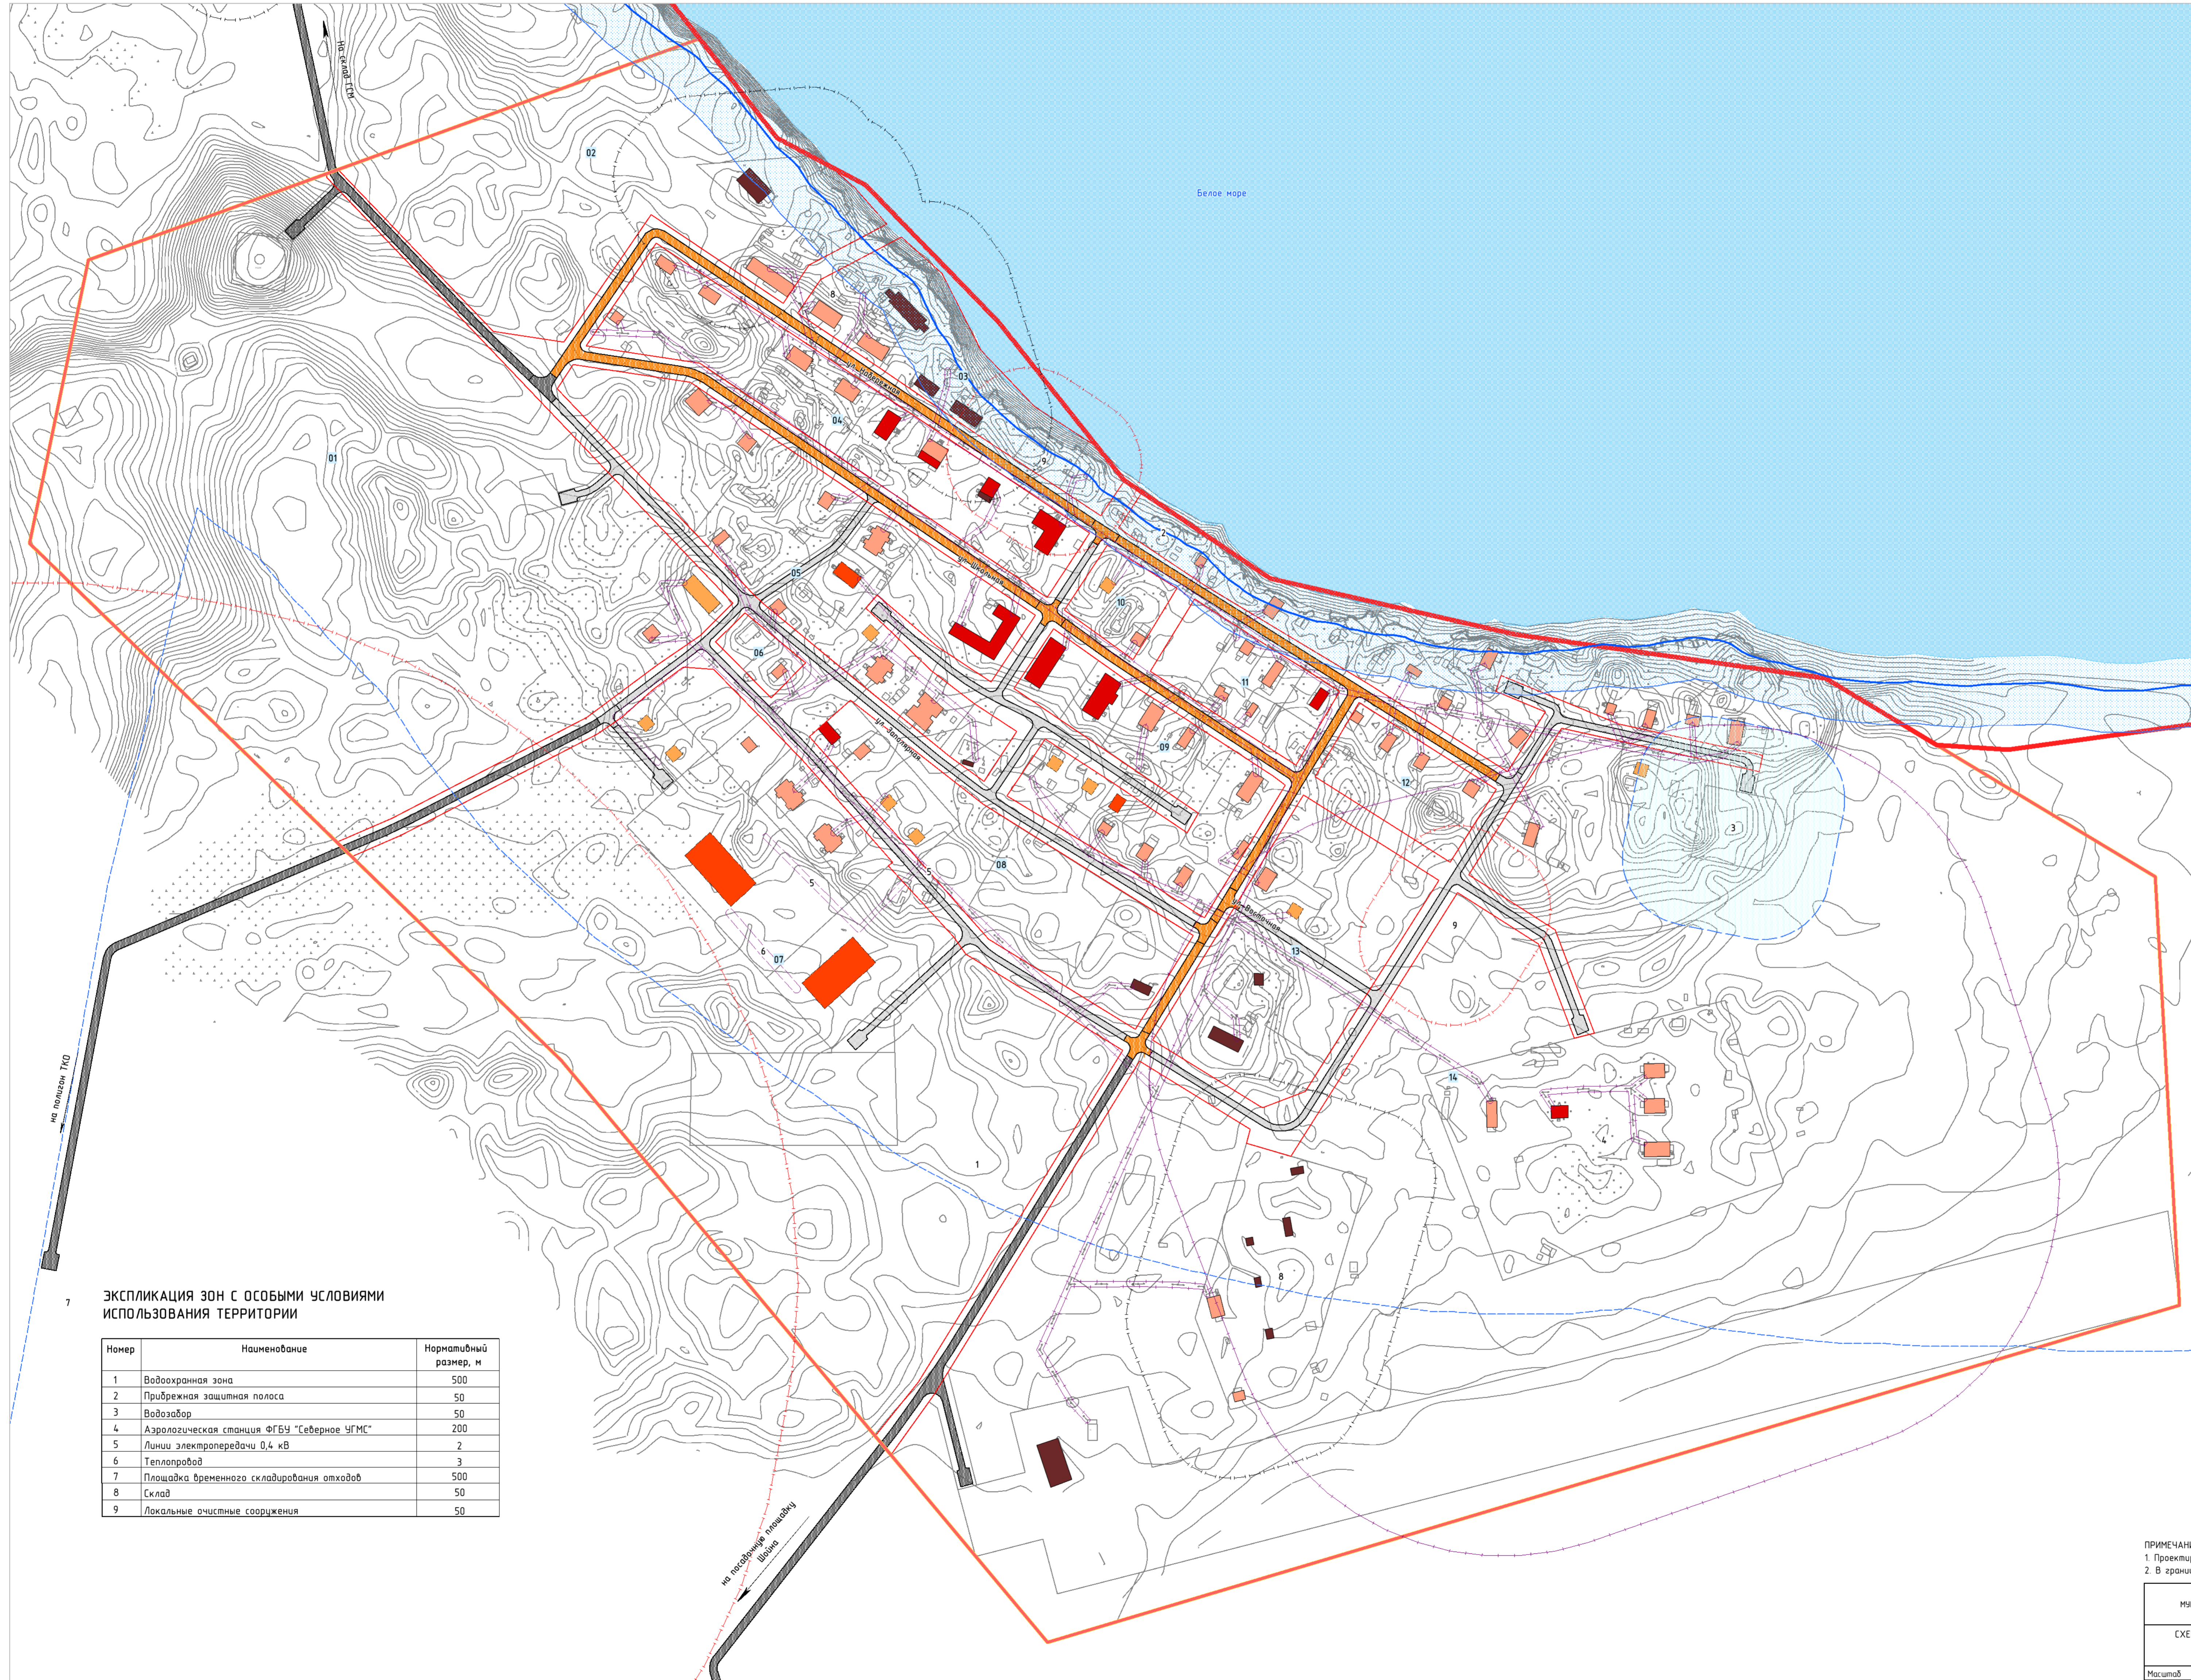

ЭКСПЛИКАЦИЯ ЗОН С ОСОБЫМИ УСЛОВИЯМИ ИСПОЛЬЗОВАНИЯ ТЕРРИТОРИИ

Номер	Наименование	Нормативный размер, м
1	Водоохранная зона	500
2	Прибрежная защитная полоса	50
3	Водозабор	50
4	Аэраологическая станция ФГБУ "Северное ЦГМС"	200
5	Линии электропередачи 0,4 кВ	2
6	Теплопровод	3
7	Площадка временного складирования отходов	500
8	Склад	50
9	Локальные очистные сооружения	50

- УСЛОВНЫЕ ОБОЗНАЧЕНИЯ**
- ГРАНИЦЫ**
- Граница Ненецкого автономного округа, муниципального района "Заполяный район"
 - Граница сельского поселения
 - Граница населенного пункта (граница проектируемой территории)
 - Проектируемые красные линии
 - Поверхностные водные объекты
 - 10 - Номер элемента планировочной структуры
 - 1 - Номер по экспликации
- ЗДАНИЯ, СТРОЕНИЯ, СООРУЖЕНИЯ СОХРАНЯЕМЫЕ**
- Жилые здания
 - Общественные здания
 - Нежилые здания
- ПРОЕКТИРУЕМЫЕ**
- Жилые здания
 - Общественные здания
- ОБЪЕКТЫ ТРАНСПОРТНОЙ ИНФРАСТРУКТУРЫ АВТОМОБИЛЬНОГО ТРАНСПОРТА МЕСТНОГО ЗНАЧЕНИЯ**
- ПРОЕКТИРУЕМЫЕ**
- Дорога общего типа с капитальным типом дорожной одежды
 - Местные улицы
 - Проезды
- ЗОНЫ С ОСОБЫМИ УСЛОВИЯМИ ИСПОЛЬЗОВАНИЯ ТЕРРИТОРИИ СОХРАНЯЕМЫЕ**
- Охранная зона
 - Санитарно-защитная зона
 - Водоохранная зона
 - Прибрежная защитная полоса
 - Береговая полоса
- ПРОЕКТИРУЕМЫЕ**
- Охранная зона
 - Санитарно-защитная зона
 - Зона санитарной охраны источников питьевого водоснабжения

ПРИМЕЧАНИЯ:
 1. Проектируемая территория находится в пограничной зоне.
 2. В границах проектируемой территории объекты культурного наследия не выявлены.

ПРОЕКТ ПЛАНИРОВКИ ТЕРРИТОРИИ СЕЛА ШОЙНА МУНИЦИПАЛЬНОГО ОБРАЗОВАНИЯ "ШОИНСКИЙ СЕЛЬСОВЕТ" НЕНЕЦКОГО АВТОНОМНОГО ОКРУГА

СХЕМА ГРАНИЦ ЗОН С ОСОБЫМИ УСЛОВИЯМИ ИСПОЛЬЗОВАНИЯ ТЕРРИТОРИИ.
 СХЕМА ГРАНИЦ ТЕРРИТОРИЙ ОБЪЕКТОВ КУЛЬТУРНОГО НАСЛЕДИЯ.
 СХЕМА ОХРАНЫ ОКРУЖАЮЩЕЙ СРЕДЫ

GEONIKA

Масштаб	М 1:2 000	Директор	Кожарко О.В.	Подпись
Шифр		Архитектор	Смирнова Т.Б.	Подпись
Дата				Лист

06