


# ПРОЕКТ ПЛАНИРОВКИ ТЕРРИТОРИИ СЕЛА ШОЙНА МУНИЦИПАЛЬНОГО ОБРАЗОВАНИЯ "ШОИНСКИЙ СЕЛЬСОВЕТ" НЕНЕЦКОГО АВТОНОМНОГО ОКРУГА

СХЕМА ВЕРТИКАЛЬНОЙ ПЛАНИРОВКИ, ИНЖЕНЕРНОЙ ПОДГОТОВКИ И ИНЖЕНЕРНОЙ ЗАЩИТЫ ТЕРРИТОРИИ  
М 1:2 000

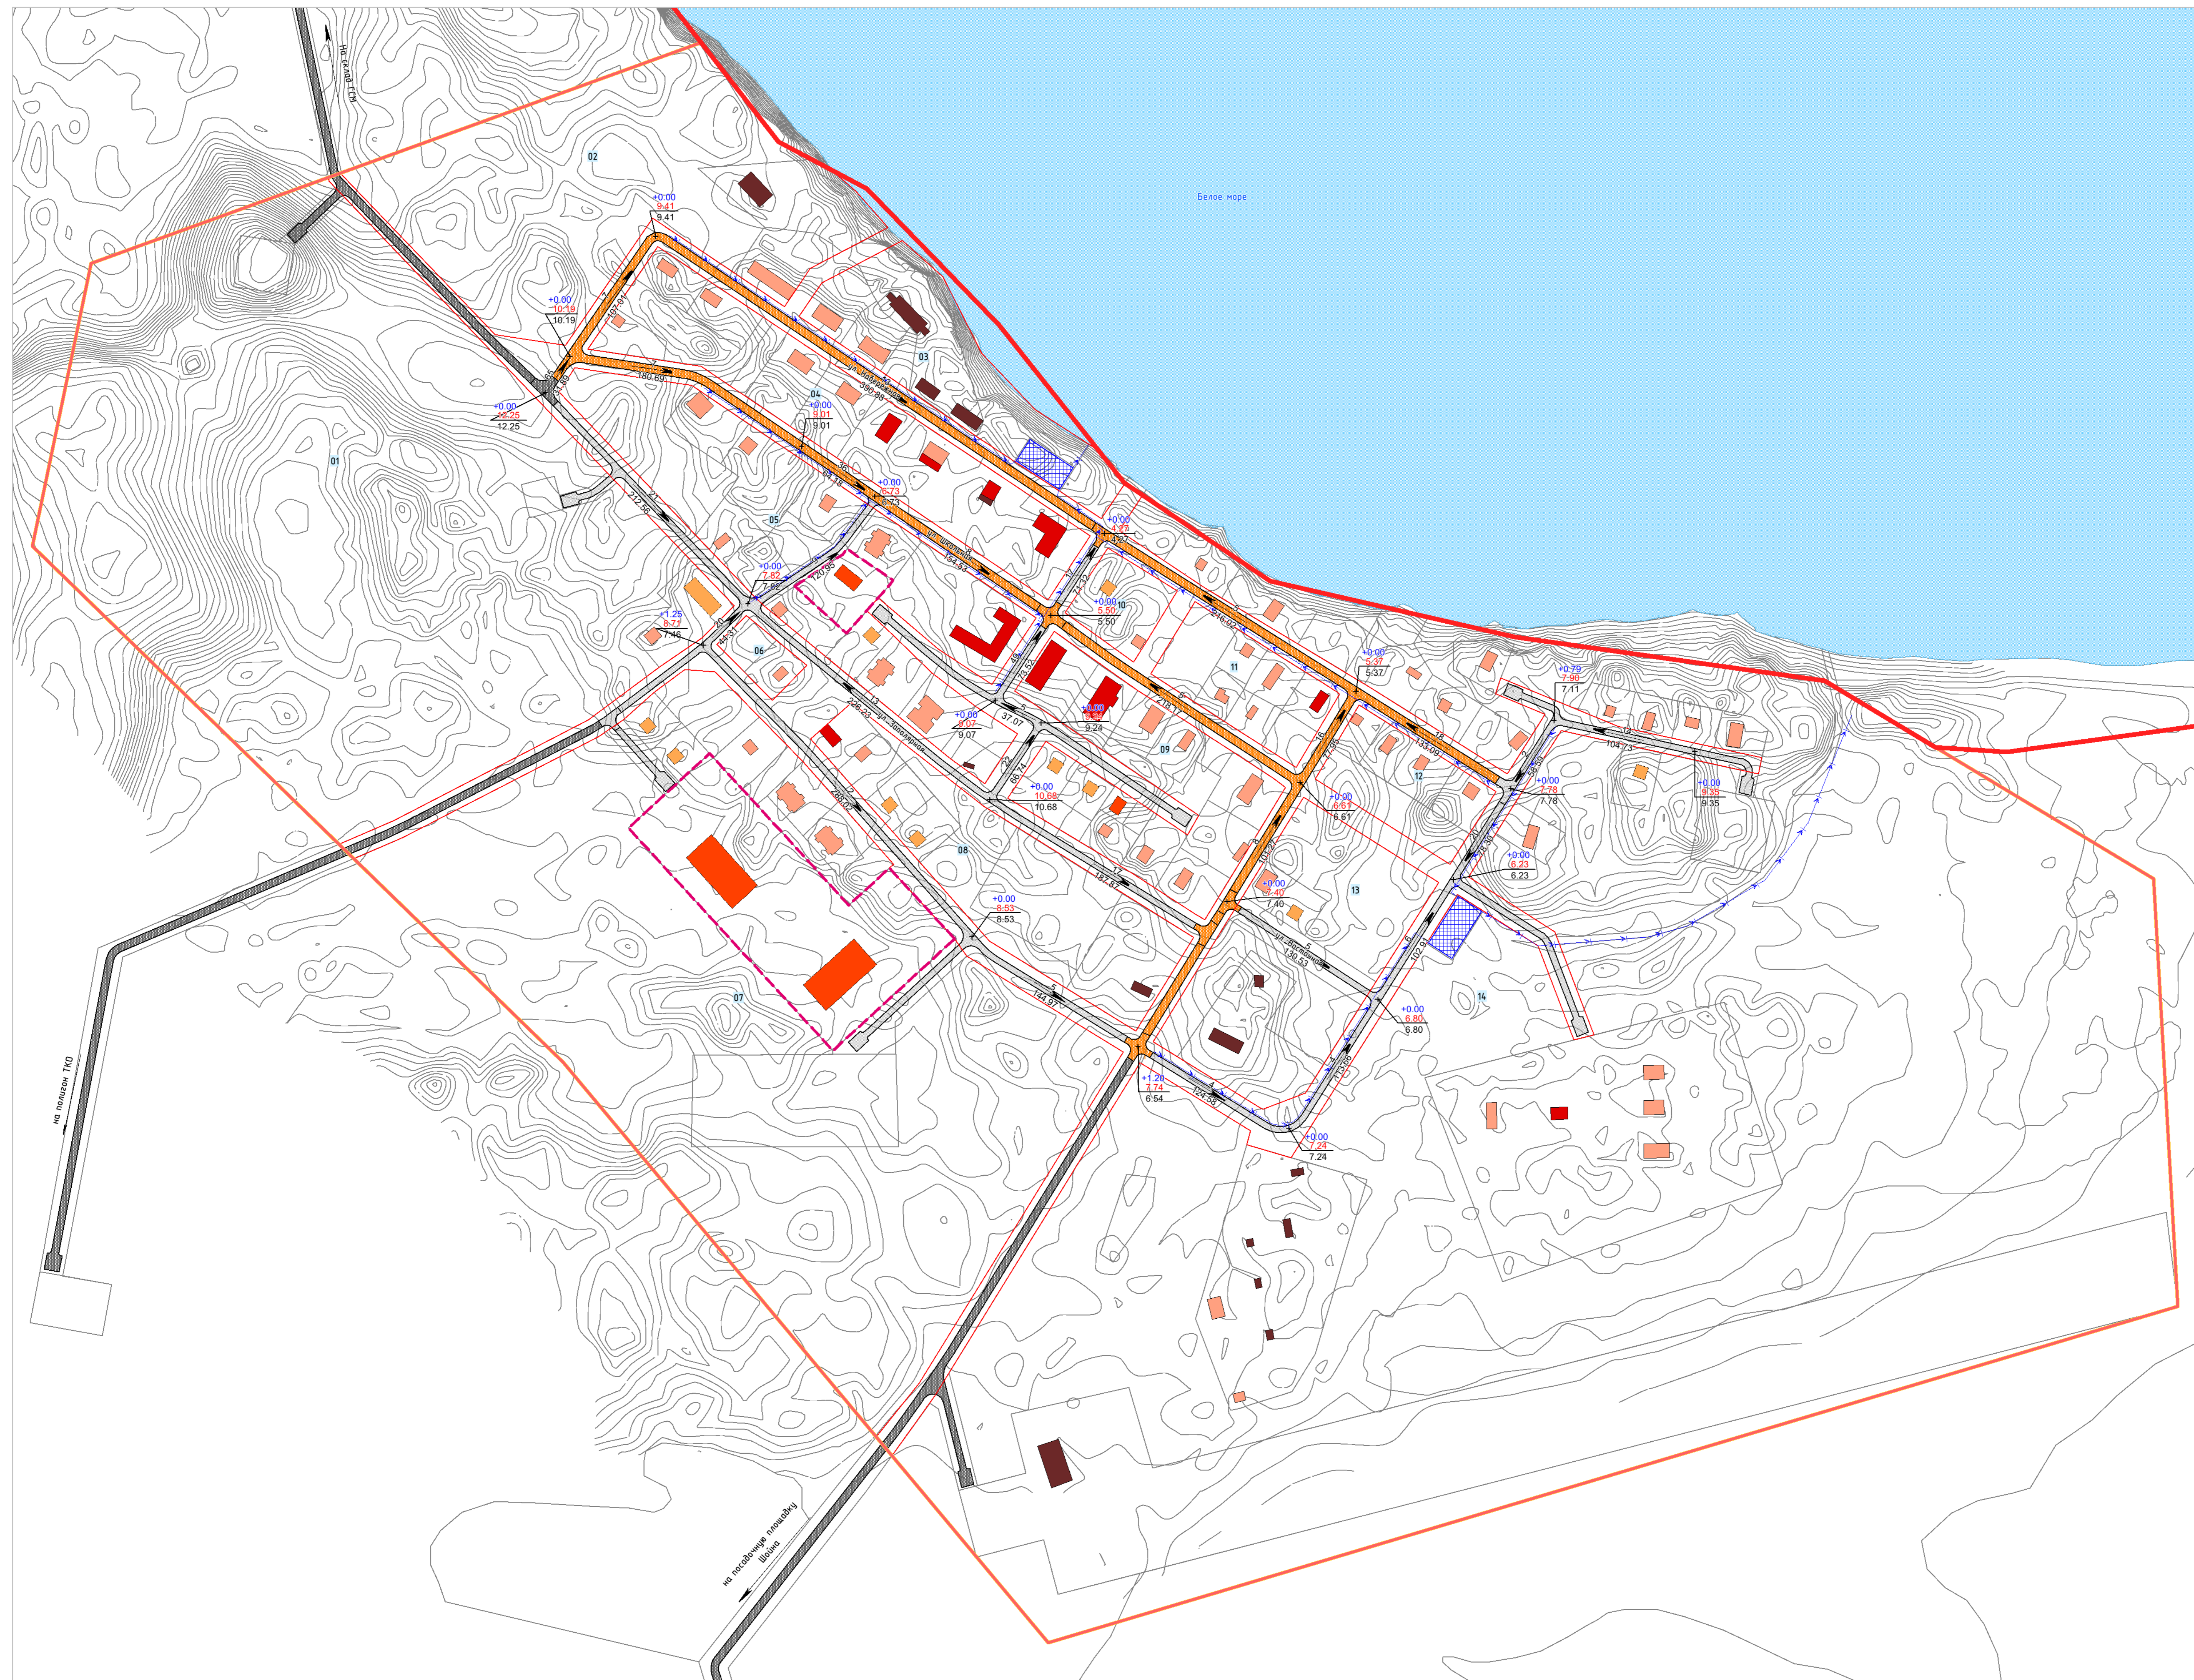

- УСЛОВНЫЕ ОБОЗНАЧЕНИЯ**
- ГРАНИЦЫ**
- Граница Ненецкого автономного округа, муниципального района "Заполяный район"
  - Граница сельского поселения
  - Граница населенного пункта (граница проектируемой территории)
  - Проектируемые красные линии
  - Территории первоочередного планировочного развития
  - Поверхностные водные объекты
  - 10 Номер элемента планировочной структуры
- ЗДАНИЯ, СТРОЕНИЯ, СООРУЖЕНИЯ**
- СОХРАНЯЕМЫЕ, РЕКОНСТРУИРУЕМЫЕ
- Жилые здания
  - Общественные здания
  - Нежилые здания
- ПРОЕКТИРУЕМЫЕ
- Жилые здания
  - Общественные здания
- АВТОМОБИЛЬНЫЕ ДОРОГИ И ЭЛЕМЕНТЫ УЛИЧНО-ДОРОЖНОЙ СЕТИ**
- Автомобильная дорога, улично-дорожная сеть, проезды
- ЭЛЕМЕНТЫ ВЕРТИКАЛЬНОЙ ПЛАНИРОВКИ**
- 4/95.47 Уклоноуказатель (числитель - уклон, знаменатель - расстояние, м)
  - +0.2/54.6/54.40 Отметка, м ("красная", "черная", "рабочая")
  - Водоотводные лотки (проект)
  - Локальные очистные сооружения (проект)