


ПРОЕКТ ПЛАНИРОВКИ ТЕРРИТОРИИ СЕЛА ШОЙНА МУНИЦИПАЛЬНОГО ОБРАЗОВАНИЯ "ШОИНСКИЙ СЕЛЬСОВЕТ" НЕНЕЦКОГО АВТОНОМНОГО ОКРУГА

СХЕМА РАЗМЕЩЕНИЯ СЕТЕЙ ИНЖЕНЕРНО-ТЕХНИЧЕСКОГО ОБЕСПЕЧЕНИЯ М 1:2 000

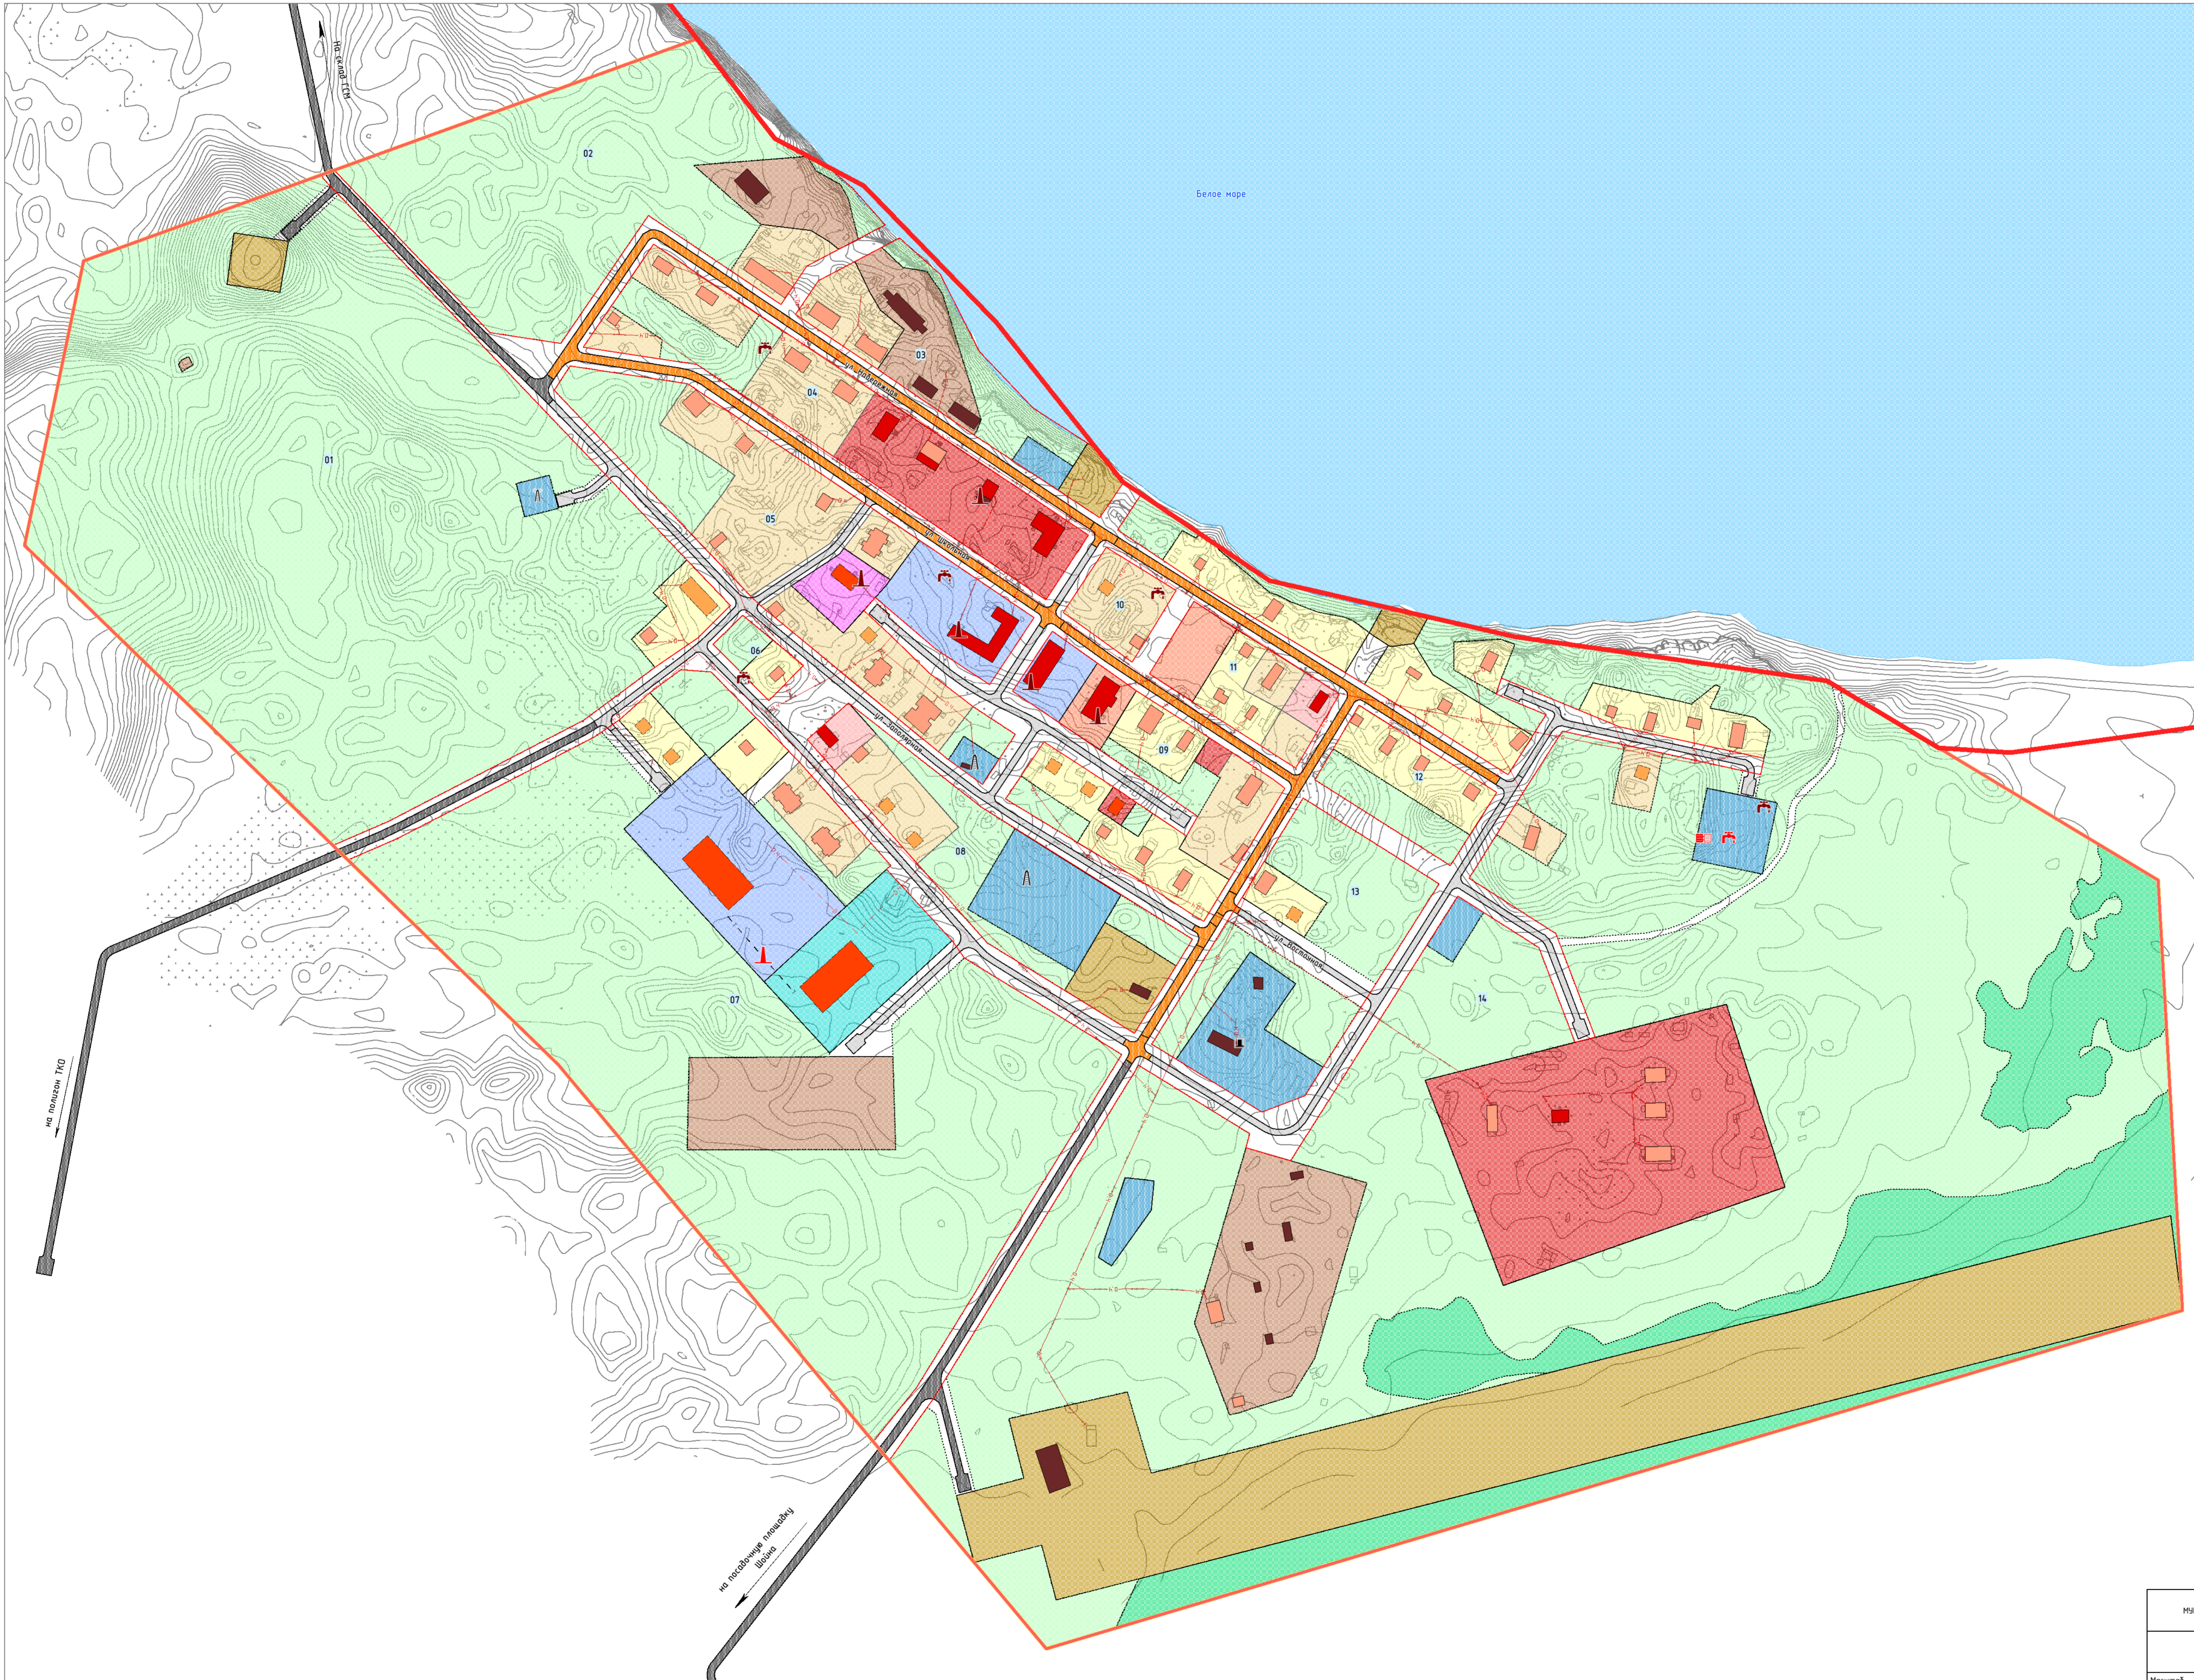

- УСЛОВНЫЕ ОБОЗНАЧЕНИЯ**
- ГРАНИЦЫ**
- Граница Ненецкого автономного округа, муниципального района "Заполярный район"
 - Граница сельского поселения
 - Граница населенного пункта (граница проектируемой территории)
 - Проектируемые красные линии
 - Поверхностные водные объекты
 - 10 Номер элемента планировочной структуры
- ЗДАНИЯ, СТРОЕНИЯ, СООРУЖЕНИЯ**
- СОХРАНЯЕМЫЙ**
- Жилые здания
 - Общественные здания
 - Нежилые здания
- ПРОЕКТИРУЕМЫЙ**
- Жилые здания
 - Общественные здания
- ГРАНИЦЫ ЗОН ПЛАНИРУЕМОГО РАЗМЕЩЕНИЯ ОБЪЕКТОВ КАПИТАЛЬНОГО СТРОИТЕЛЬСТВА**
- Застройки малоэтажными жилыми домами
 - Застройки индивидуальными жилыми домами
 - Делового, общественного и коммерческого назначения
 - Коммунально-бытового обслуживания
 - Учебно-образовательная
 - Культурно-досуговая
 - Здравоохранения
 - Инженерной инфраструктуры
 - Транспортной инфраструктуры
 - Коммунальная
 - Спортивного назначения
 - Природного ландшафта
 - Территорий, покрытых лесом и кустарником
 - Улично-дорожной сети
- ОБЪЕКТЫ ТРАНСПОРТНОЙ ИНФРАСТРУКТУРЫ**
- АВТОМОБИЛЬНОГО ТРАНСПОРТА**
- МЕСТНОГО ЗНАЧЕНИЯ**
- ПРОЕКТИРУЕМЫЙ**
- Дороги общего типа
 - Местные улицы
 - Проезды
- ОБЪЕКТЫ ИНЖЕНЕРНОЙ ИНФРАСТРУКТУРЫ**
- РЕГИОНАЛЬНОГО ЗНАЧЕНИЯ**
- СВЯЗЬ**
- СОХРАНЯЕМЫЙ**
- Телевизионный ретранслятор
 - Антенно-мачтовое сооружение
- МЕСТНОГО ЗНАЧЕНИЯ**
- ЭЛЕКТРОСНАБЖЕНИЕ**
- СОХРАНЯЕМЫЙ**
- Электростанция дизельная
- ПРОЕКТИРУЕМЫЙ**
- Линия электропередачи 0,4 кВ
 - Линия электропередачи 0,4 кВ
- ТЕПЛОСНАБЖЕНИЕ**
- РЕКОНСТРУИРУЕМЫЙ**
- Котельная
 - Котельная
 - Теплопровод распределительный
- ВОДОСНАБЖЕНИЕ**
- РЕКОНСТРУИРУЕМЫЙ**
- Водозабор
 - Водозабор
 - Станция водоподготовки (водоочистная станция)

ПРОЕКТ ПЛАНИРОВКИ ТЕРРИТОРИИ СЕЛА ШОЙНА МУНИЦИПАЛЬНОГО ОБРАЗОВАНИЯ "ШОИНСКИЙ СЕЛЬСОВЕТ" НЕНЕЦКОГО АВТОНОМНОГО ОКРУГА					
СХЕМА РАЗМЕЩЕНИЯ СЕТЕЙ ИНЖЕНЕРНО-ТЕХНИЧЕСКОГО ОБЕСПЕЧЕНИЯ					
Масштаб	М 1:2 000	Директор	Кожарков О.В.	Подпись	
Шифр		Архитектор	Смирнова Т.Б.	Подпись	
Дата				Лист	08