


# ПРОЕКТ ПЛАНИРОВКИ ТЕРРИТОРИИ СЕЛА ШОЙНА МУНИЦИПАЛЬНОГО ОБРАЗОВАНИЯ "ШОЙНСКИЙ СЕЛЬСОВЕТ" НЕНЕЦКОГО АВТОНОМНОГО ОКРУГА

## ВАРИАНТ ПЛАНИРОВОЧНОГО РЕШЕНИЯ ЗАСТРОЙКИ ТЕРРИТОРИИ М 1:2 000

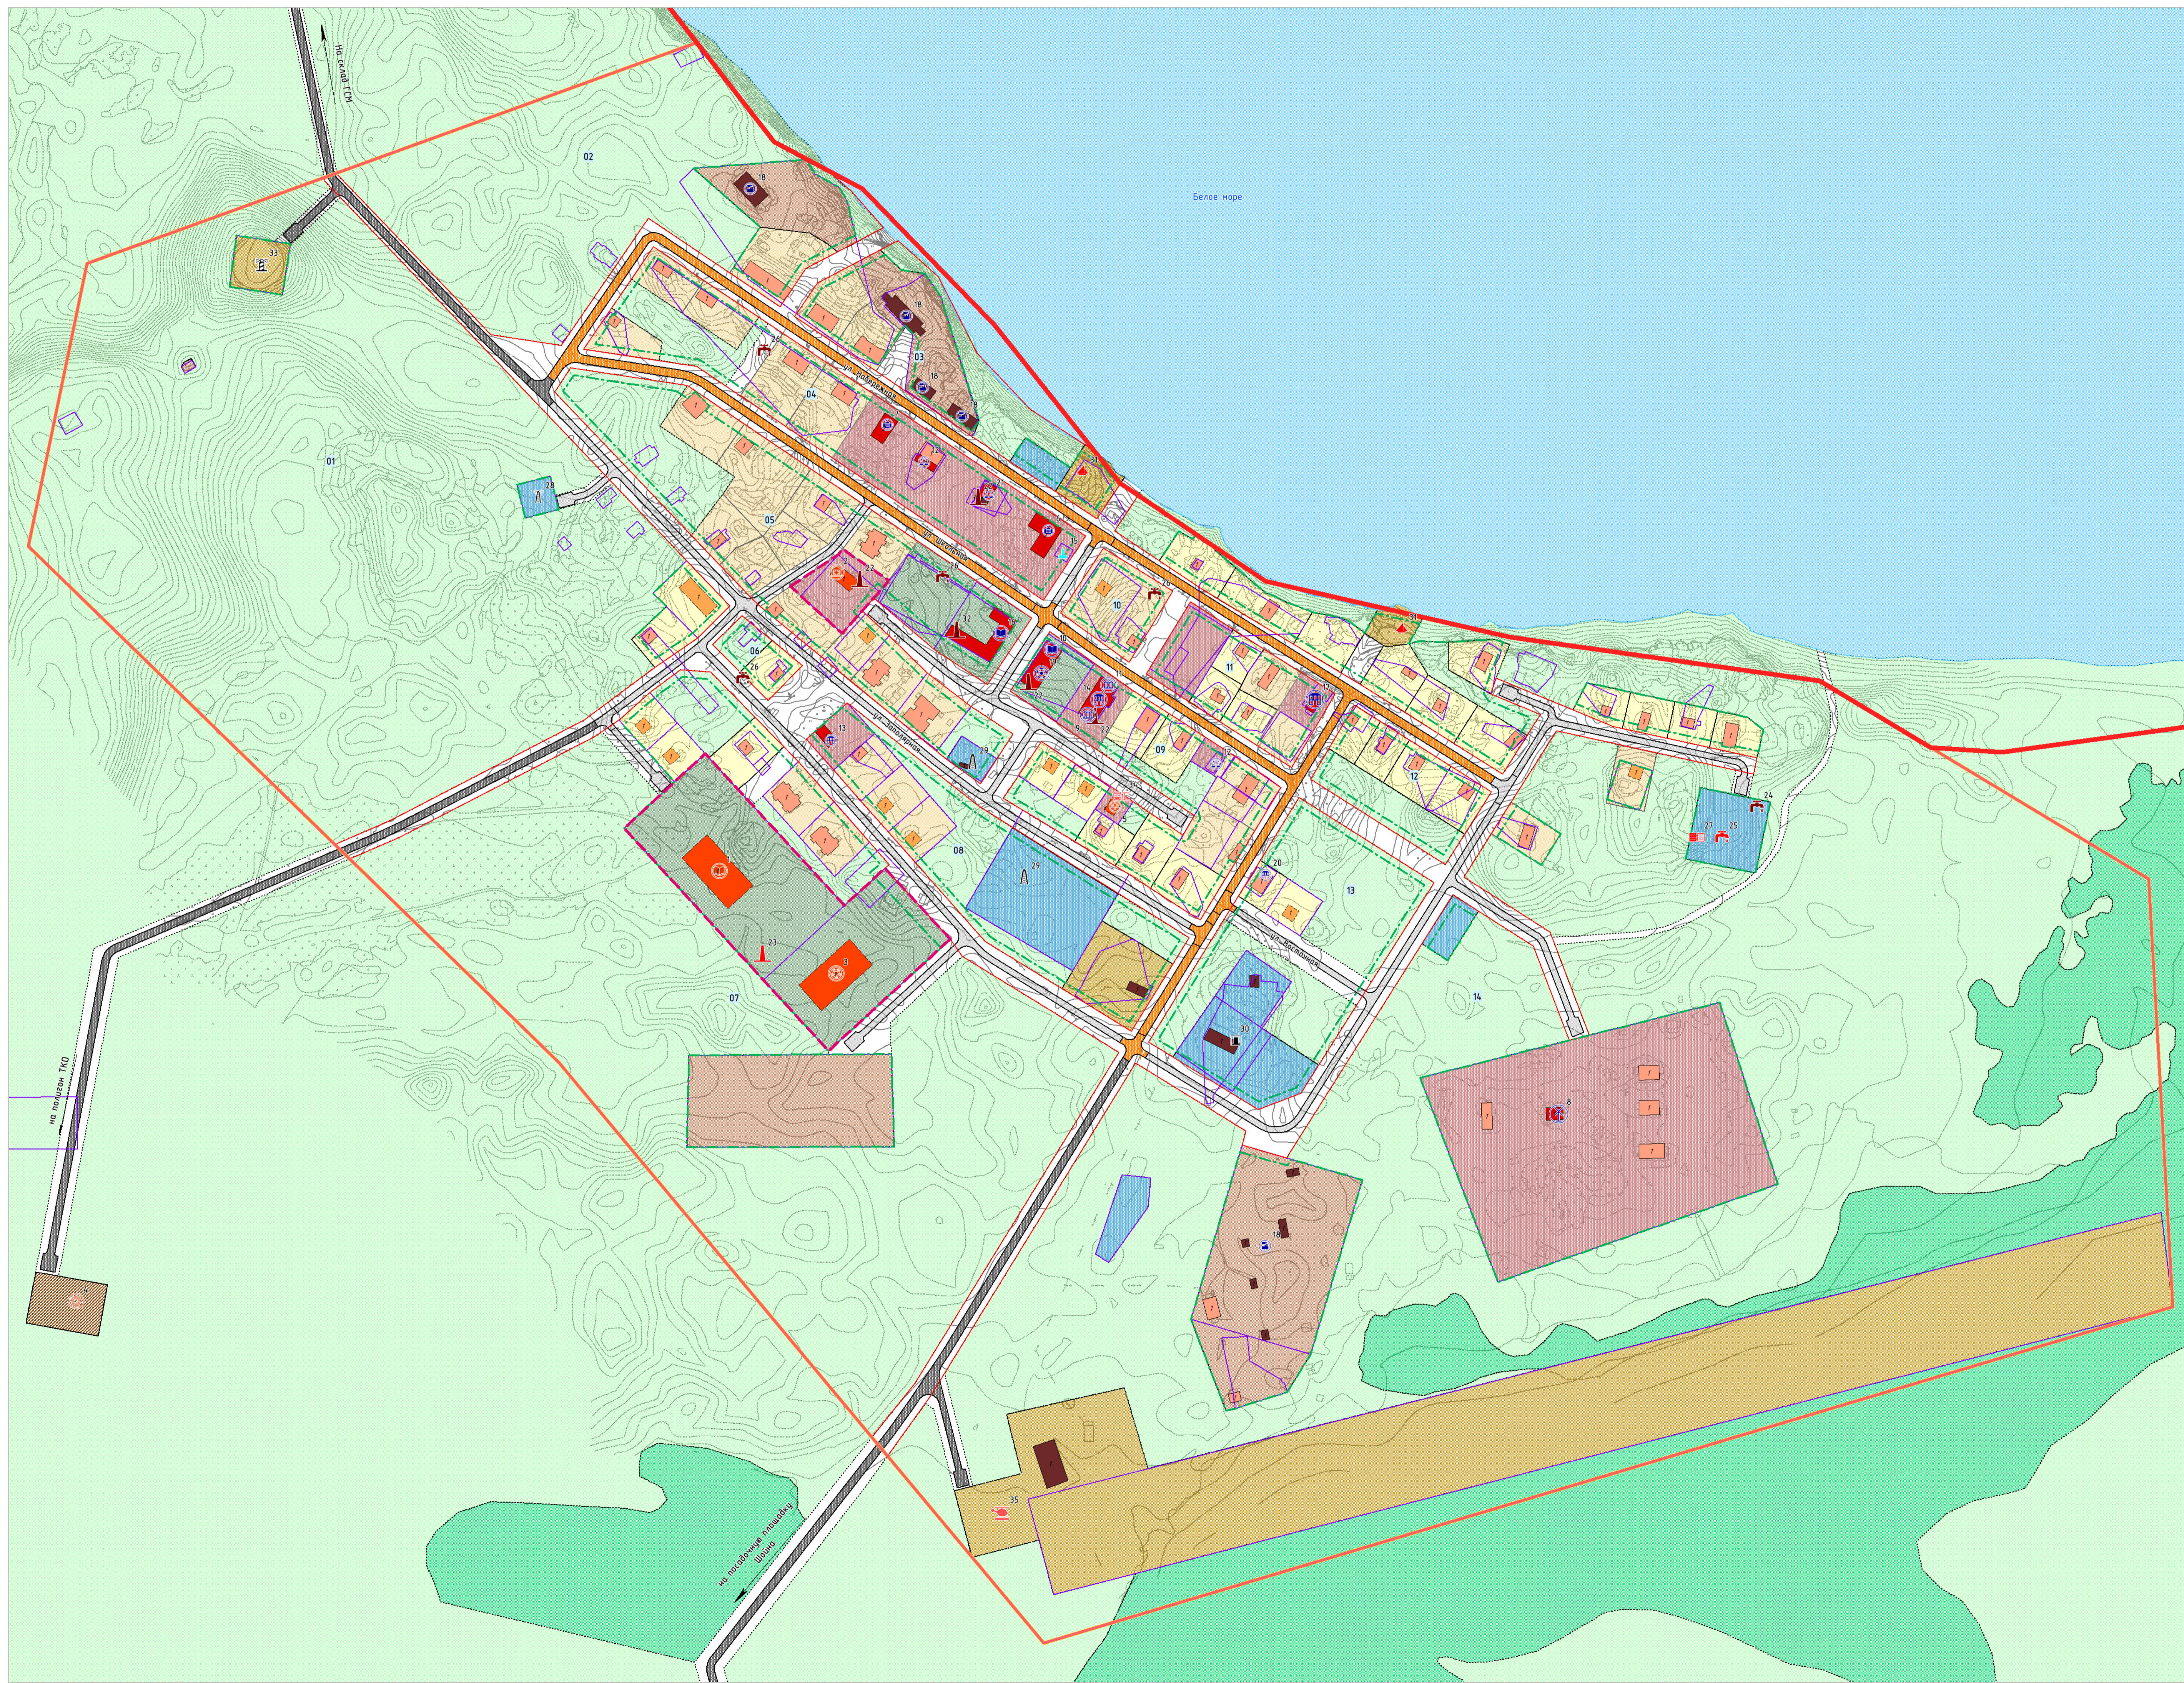

### УСЛОВНЫЕ ОБОЗНАЧЕНИЯ

- ГРАНИЦЫ**
- Граница Ненецкого автономного округа, муниципального района "Заполярный район"
  - Граница сельского поселения
  - Граница населенного пункта (граница проектируемой территории)
  - Границы земельных участков, стоящих на государственном кадастровом учете
  - Проектируемые красные линии
  - Линии регулирования застройки
  - Территории первоочередного планируемого развития
  - Поверхностные водные объекты
  - 10 - Номер элемента планировочной структуры
  - 3 - Номер по экспликации

- ТЕРРИТОРИИ**
- Малозаточной жилой застройки
  - Индивидуальной жилой застройки
  - Общественно-деловая
  - Учебно-образовательная
  - Инженерной инфраструктуры
  - Транспортной инфраструктуры
  - Коммунально-складская
  - Акваторий
  - Природного ландшафта
  - Территорий, покрытых лесом и кустарником
  - Улично-дорожной сети

- ЗДАНИЯ, СТРОЕНИЯ, СООРУЖЕНИЯ**
- Жилые здания
  - Общественные здания
  - Нежилые здания
  - 2 - Этажность
  - Жилые здания
  - Общественные здания

- СОЦИАЛЬНО ЗАЩИЩАЕМЫЕ ОБЪЕКТЫ ФЕДЕРАЛЬНОГО ЗНАЧЕНИЯ**
- Социально-бытового назначения
  - Научно-исследовательского назначения

- РЕГИОНАЛЬНОГО ЗНАЧЕНИЯ**
- Социально-бытового назначения
  - Учебно-образовательного назначения
  - Культурно-досугового назначения
  - Здравоохранения
  - Спортивного назначения
  - Спортивного назначения
  - Здравоохранения
  - Специального назначения

- МЕСТНОГО ЗНАЧЕНИЯ**
- Административно-делового назначения
  - Социально-бытового назначения
  - Торгового назначения и общественного питания
  - Памятники и памятные места
  - Производственного и коммунально-складского назначения
  - Торгового назначения и общественного питания

- ОБЪЕКТЫ ТРАНСПОРТНОЙ ИНФРАСТРУКТУРЫ**
- Водного транспорта - федерального значения
  - Маяк
  - Местного значения
  - Воздушного транспорта - регионального значения
  - Вертолетная площадка

### ОБЪЕКТЫ АВТОМОБИЛЬНОГО ТРАНСПОРТА

- Дорога общего типа
- Проезды
- Местные улицы
- Станция транспортных средств

### ОБЪЕКТЫ ИНЖЕНЕРНОЙ ИНФРАСТРУКТУРЫ РЕГИОНАЛЬНОГО ЗНАЧЕНИЯ

- Связь
- Телевизионный ретранслятор
- Антенно-мачтовое сооружение

### МЕСТНОГО ЗНАЧЕНИЯ ЭЛЕКТРОСНАБЖЕНИЕ

- Электростанция дизельная

### ТЕПЛОСНАБЖЕНИЕ

- Котельная
- Котельная

### ВОДОСНАБЖЕНИЕ

- Водозабор
- Водозабор
- Станция водоподготовки (водоочистная станция)

### ЭКСПЛИКАЦИЯ ЗДАНИЙ И СООРУЖЕНИЙ

№ п/п	Наименование	Статус объекта	Ед изм	Мощность расчетная
1	Здание школы-интерната и детского сада на 90 мест	Проектируемый	учащихся	90
2	ФАП	Проектируемый	посещ./см	-
3	Спортивный зал при проектируемом здании школы интерната и детского сада	Проектируемый	м2 пл пола	450
4	Полigon твердых коммунальных отходов с Шойна	Проектируемый	тонн/год	150
5	Магазин	Проектируемый	м2 торг пл	-
6	Административное здание	Сохраняемый	объект	1
7	Администрация муниципального образования «Шойнский сельсовет» Ненецкого автономного округа	Сохраняемый	объект	1
8	Археологическая станция ФГБУ «Северное УГМС»	Сохраняемый	объект	1
9	Библиотека-филиал №32 с Шойна ГБУК НАО «НЦБ им. А. И. Печковского»	Сохраняемый	посещ./смен	142
10	ГБОУ НАО «Средняя школа п. Шойна»	Сохраняемый	учащихся	100
11	ГБУК НАО «Дом культуры с. Шойна»	Сохраняемый	мест	-
12	Магазин	Сохраняемый	м2 торг пл	-
13	Общественная баня	Сохраняемый	мест	-
14	Отдельный пост п. Шойна ПЧ-3, подразделение КУ НАО «ОГПС»	Сохраняемый	автомаб	-
15	Под Обелиск памяти Воинов, павших в Великой Отечественной войне 1941-1945 г.г.	Сохраняемый	объект	1
16	Пришкольный интернат ГБОУ НАО «Средняя школа п. Шойна»	Сохраняемый	мест	30
17	Сельское отделение почтовой связи с. Шойна	Сохраняемый	объект	1
18	Склад	Сохраняемый	объект	1
19	Спортивный зал ГБОУ НАО «Средняя школа п. Шойна»	Сохраняемый	м2 пл пола	-
20	Учреждение повседневного торгового-бытового обслуживания	Сохраняемый	объект	1
21	Школьная столовая	Сохраняемый	мест	-
22	Локальная котельная	Реконструируемый	Гкал/ч	-
23	Локальная котельная	Проектируемый	Гкал/ч	-
24	Подземный водозабор	Реконструируемый	м3/сут	-
25	Подземный водозабор	Проектируемый	м3/сут	15
26	Подземный водозабор (для технических нужд)	Реконструируемый	м3/сут	-
27	Станция водоподготовки (водоочистная станция)	Проектируемый	м3/сут	14
28	Телевизионные ретрансляторы	Сохраняемый	-	-
29	Антенно-мачтовое сооружение	Сохраняемый	-	-
30	Дизельная электростанция	Сохраняемый	кВт	-
31	Лодочная станция	Проектируемый	объект	1
32	Локальная котельная	Реконструируемый	Гкал/ч	-
33	Маяк Шойна	Сохраняемый	объект	-
34	Станция транспортных средств	Проектируемый	машинмест	2
35	Вертолетная площадка	Проектируемый	объект	1

ПРОЕКТ ПЛАНИРОВКИ ТЕРРИТОРИИ СЕЛА ШОЙНА МУНИЦИПАЛЬНОГО ОБРАЗОВАНИЯ "ШОЙНСКИЙ СЕЛЬСОВЕТ" НЕНЕЦКОГО АВТОНОМНОГО ОКРУГА

ВАРИАНТ ПЛАНИРОВОЧНОГО РЕШЕНИЯ ЗАСТРОЙКИ ТЕРРИТОРИИ

Масштаб	М 1:2 000	Директор	Кажурко О.В.	Подпись
Шифр		Архитектор	Евсирнова Т.Е.	Подпись
Дата				Лист