


УСЛОВНЫЕ ОБОЗНАЧЕНИЯ


- Трасса газопровода
- Охранная зона трассы газопровода
- Границы земельных участков, учтенных в ЕГРН
- 83.00.070001 - Кадастровый номер квартала
- 5177 - Кадастровый номер земельного участка

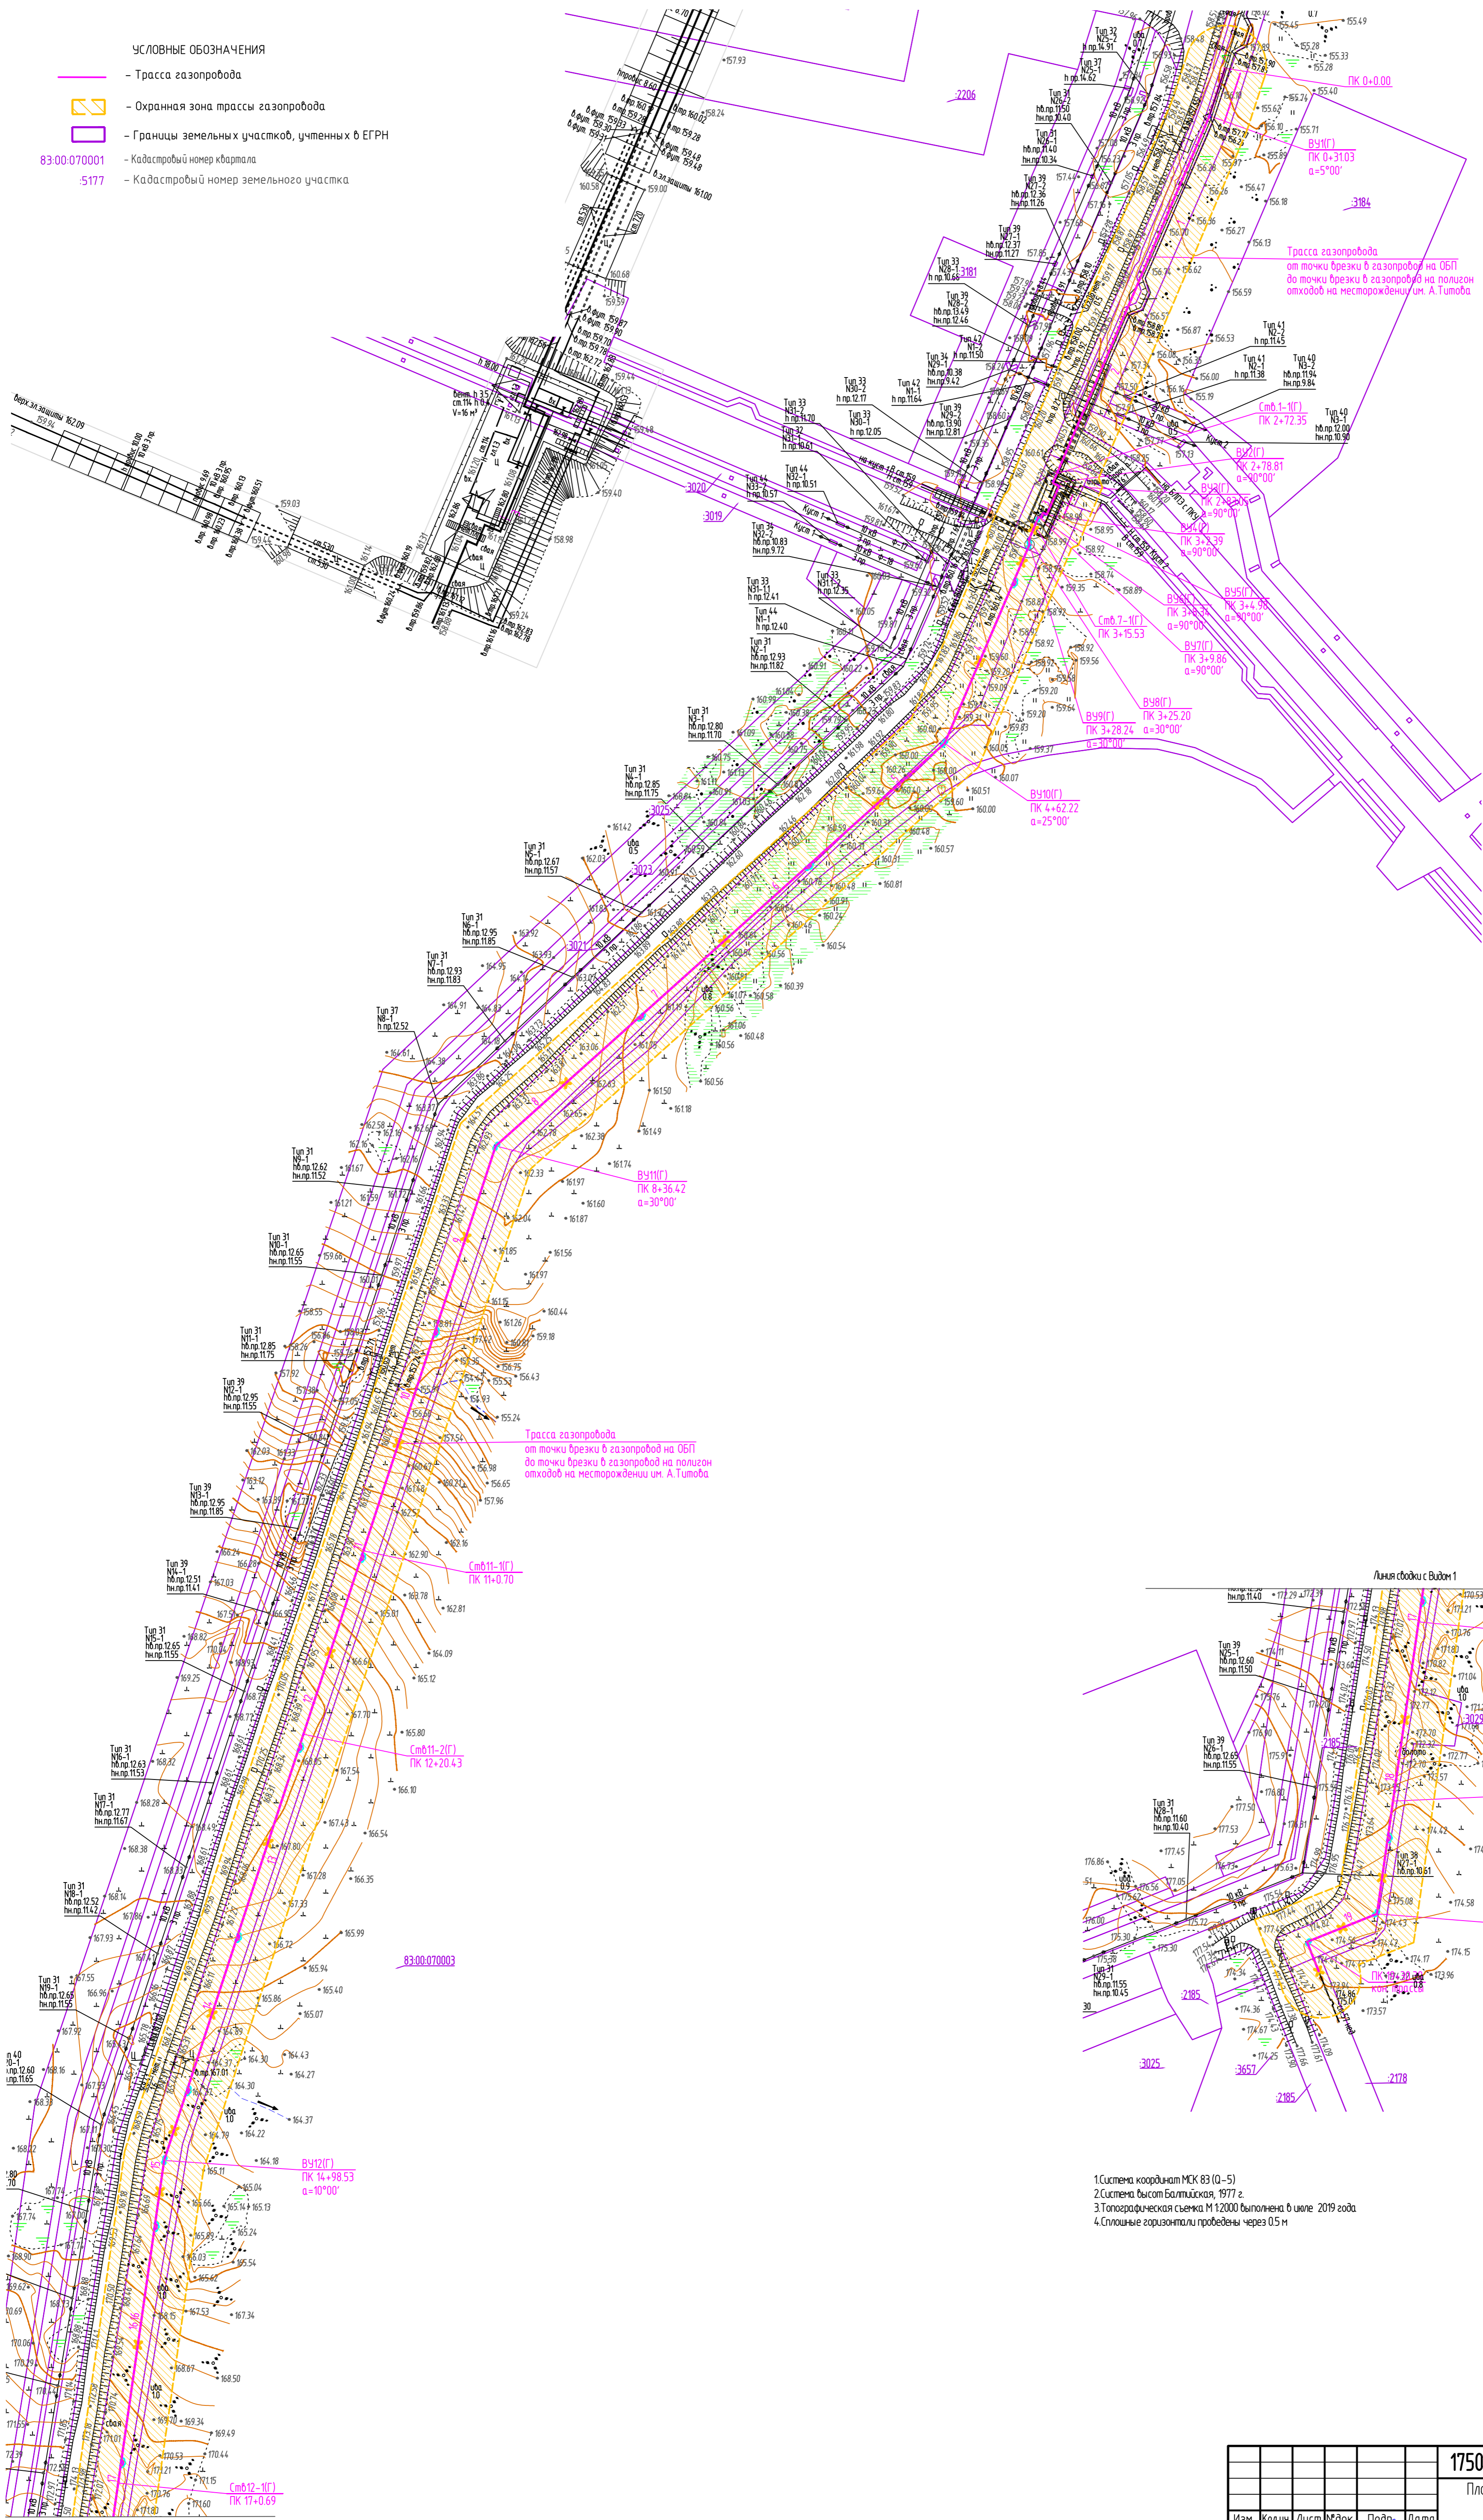

Трасса газопровода
от точки брезки в газопровод на ОПГ
до точки брезки в газопровод на полигон
отходов на месторождении им. А. Титова

Трасса газопровода
от точки брезки в газопровод на ОПГ
до точки брезки в газопровод на полигон
отходов на месторождении им. А. Титова

Линия съезда с Водом 1

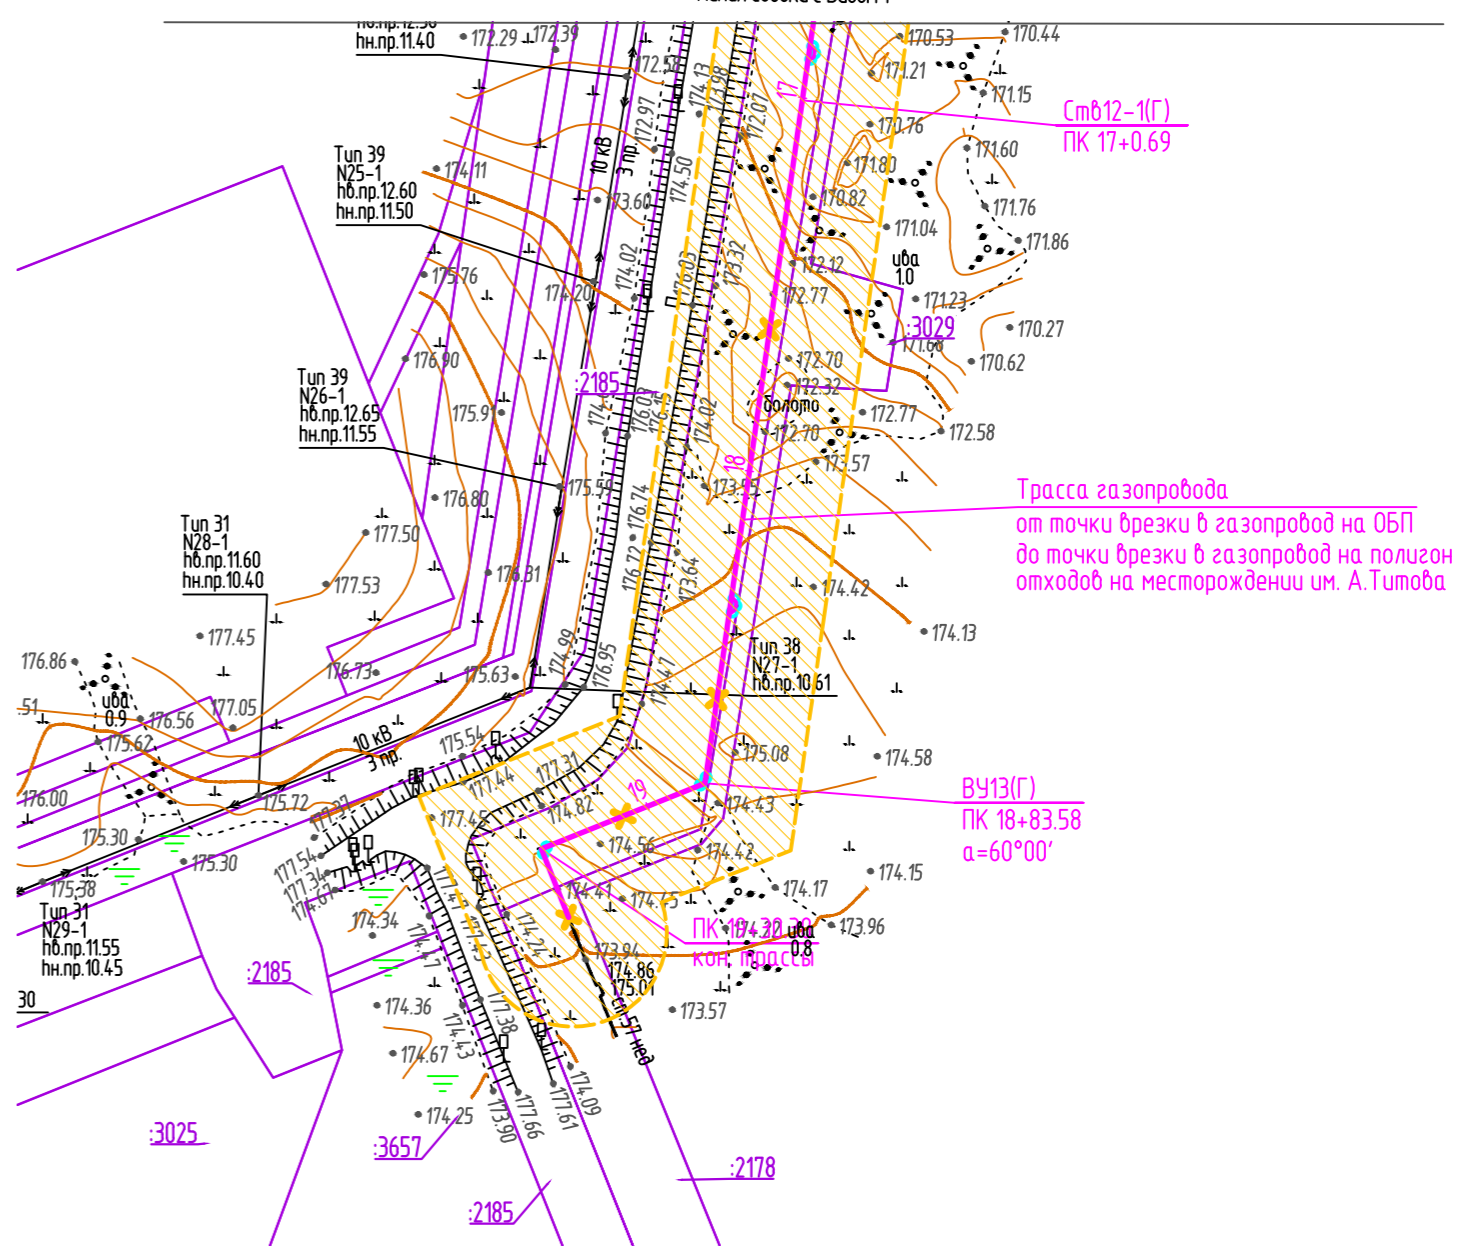

Трасса газопровода
от точки брезки в газопровод на ОПГ
до точки брезки в газопровод на полигон
отходов на месторождении им. А. Титова

1. Система координат МСК 83 (Q-5)
2. Система высот Балтийская, 1977 г.
3. Топографическая съемка М 1:2000 выполнена в июле 2019 года
4. Площадные горизонталы проведены через 0,5 м

Документ разработан ООО "НК "Роснефть" - НТЦ".
Информация, содержащаяся в документе, может
быть раскрыта или передана третьим лицам только
по согласованию между Заказчиком и Заказчиком

Согласовано	Взак. инт.Н	Подп. и дата	Имя. И. И. И.
			22/09/19

1750618/1859Д-ПП-000.171.000-ПМТ-02-Ч-001				Площадка утилизации отходов на нефтяных месторождениях им. Р. Трещина и им. А. Титова		
Изм.	Колуч.	Лист	№ док.	Дата	Стандия	Лист
Разраб.	Зинченко	18.05.20				
Зад. гр.	Берх	18.05.20				
Нач. от.	Брезгун	18.05.20				
Гип	Горб	18.05.20				
1750618/1859Д-ПП-000.171.000-ПМТ-02-Ч-001.dwg				Формат А1V		