


# ВНЕСЕНИЕ ИЗМЕНЕНИЙ В ГЕНЕРАЛЬНЫЙ ПЛАН СЕЛЬСКОГО ПОСЕЛЕНИЯ "МАЛОЗЕМЕЛЬСКИЙ СЕЛЬСОВЕТ"

## ЗАПОЛЯРНОГО РАЙОНА НЕНЕЦКОГО АВТОНОМНОГО ОКРУГА

### КАРТА РАЗВИТИЯ ИНЖЕНЕРНОЙ ИНФРАСТРУКТУРЫ

М 1:5 000

п. НЕЛЬМИН-НОС

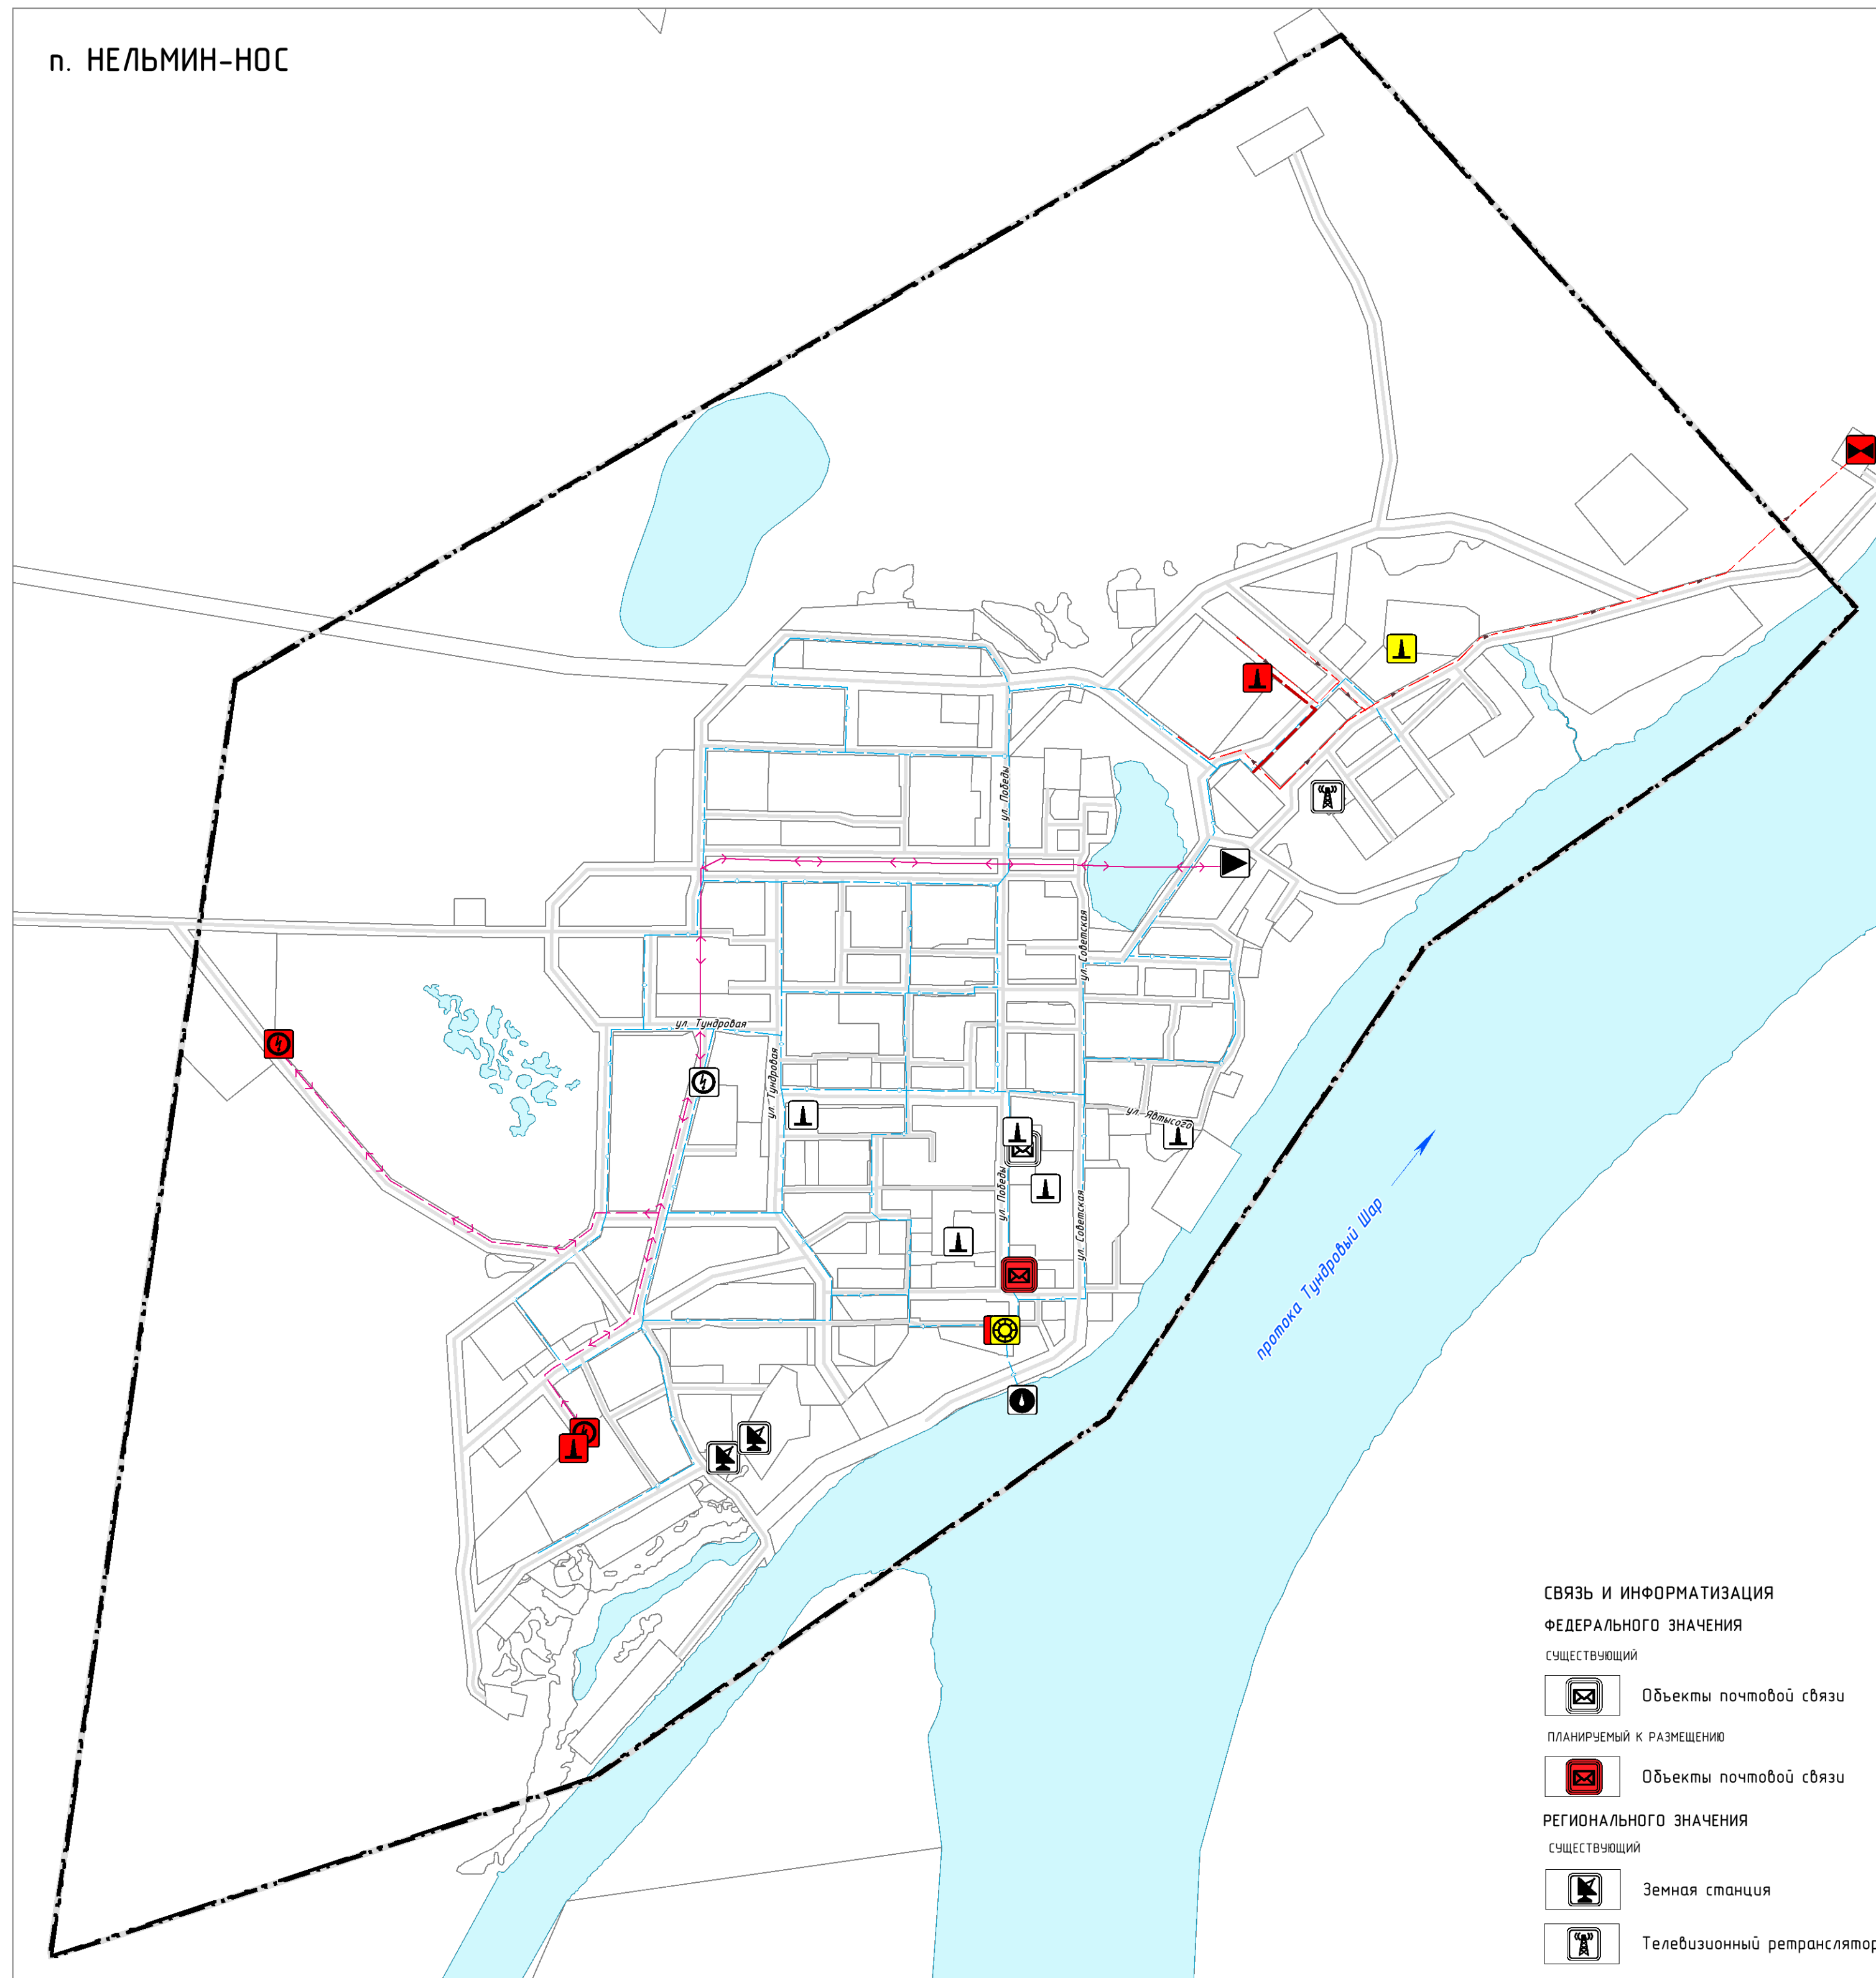

#### УСЛОВНЫЕ ОБОЗНАЧЕНИЯ

##### ГРАНИЦЫ И ТЕРРИТОРИИ

- Граница сельского поселения
- Граница населенного пункта
- Функциональные зоны
- Поверхностные водные объекты

##### ОБЪЕКТЫ ТРАНСПОРТНОЙ ИНФРАСТРУКТУРЫ

###### АВТОМОБИЛЬНОГО ТРАНСПОРТА

###### МЕСТНОГО ЗНАЧЕНИЯ

- Автомобильные дороги, улично-дорожная сеть

##### ОБЪЕКТЫ ИНЖЕНЕРНОЙ ИНФРАСТРУКТУРЫ

###### ВОДОСНАБЖЕНИЕ

###### МЕСТНОГО ЗНАЧЕНИЯ

###### существующий

- Водозабор
- Водопровод

###### ПЛАНИРУЕМЫЙ К РЕКОНСТРУКЦИИ

- Водопроводные очистные сооружения

###### ПЛАНИРУЕМЫЙ К РАЗМЕЩЕНИЮ

- Насосная станция
- Водопровод

###### ВОДООТВЕДЕНИЕ

###### МЕСТНОГО ЗНАЧЕНИЯ

###### ПЛАНИРУЕМЫЙ К РАЗМЕЩЕНИЮ

- Очистные сооружения (КОС)
- Канализация самотечная

###### ТЕПЛОСНАБЖЕНИЕ

###### МЕСТНОГО ЗНАЧЕНИЯ

###### существующий

- Источник тепловой энергии
- Источник тепловой энергии

###### ПЛАНИРУЕМЫЙ К РАЗМЕЩЕНИЮ

- Источник тепловой энергии
- Теплопровод магистральный

###### ПЛАНИРУЕМЫЙ К РЕКОНСТРУКЦИИ

- Источник тепловой энергии

###### ЭЛЕКТРОСНАБЖЕНИЕ

###### МЕСТНОГО ЗНАЧЕНИЯ

###### существующий

- Электростанция дизельная (ДЭС)
- Трансформаторная подстанция (ТП)
- Линии электропередачи 10 кВ

###### ПЛАНИРУЕМЫЙ К РАЗМЕЩЕНИЮ

- Трансформаторная подстанция (ТП)
- Линии электропередачи 10 кВ

##### СВЯЗЬ И ИНФОРМАТИЗАЦИЯ

###### ФЕДЕРАЛЬНОГО ЗНАЧЕНИЯ

###### существующий

- Объекты почтовой связи



###### ПЛАНИРУЕМЫЙ К РАЗМЕЩЕНИЮ

- Объекты почтовой связи

###### РЕГИОНАЛЬНОГО ЗНАЧЕНИЯ

###### существующий

- Земная станция
- Телевизионный ретранслятор

ВНЕСЕНИЕ ИЗМЕНЕНИЙ В ГЕНЕРАЛЬНЫЙ ПЛАН СЕЛЬСКОГО ПОСЕЛЕНИЯ "МАЛОЗЕМЕЛЬСКИЙ СЕЛЬСОВЕТ" ЗАПОЛЯРНОГО РАЙОНА НЕНЕЦКОГО АВТОНОМНОГО ОКРУГА				 <b>GEONIKA</b> <small>КОМПЬЮТЕРНОЕ ПРОЕКТИРОВАНИЕ ТЕРРИТОРИЙ</small>	
КАРТА РАЗВИТИЯ ИНЖЕНЕРНОЙ ИНФРАСТРУКТУРЫ					
Масштаб	М 1:5 000	Директор	Кожурков О.В.	Подпись	
Шифр		Рук. проекта	Лоздвиненко П.Н.	Подпись	
Дата				Лист	
					ГП 08