
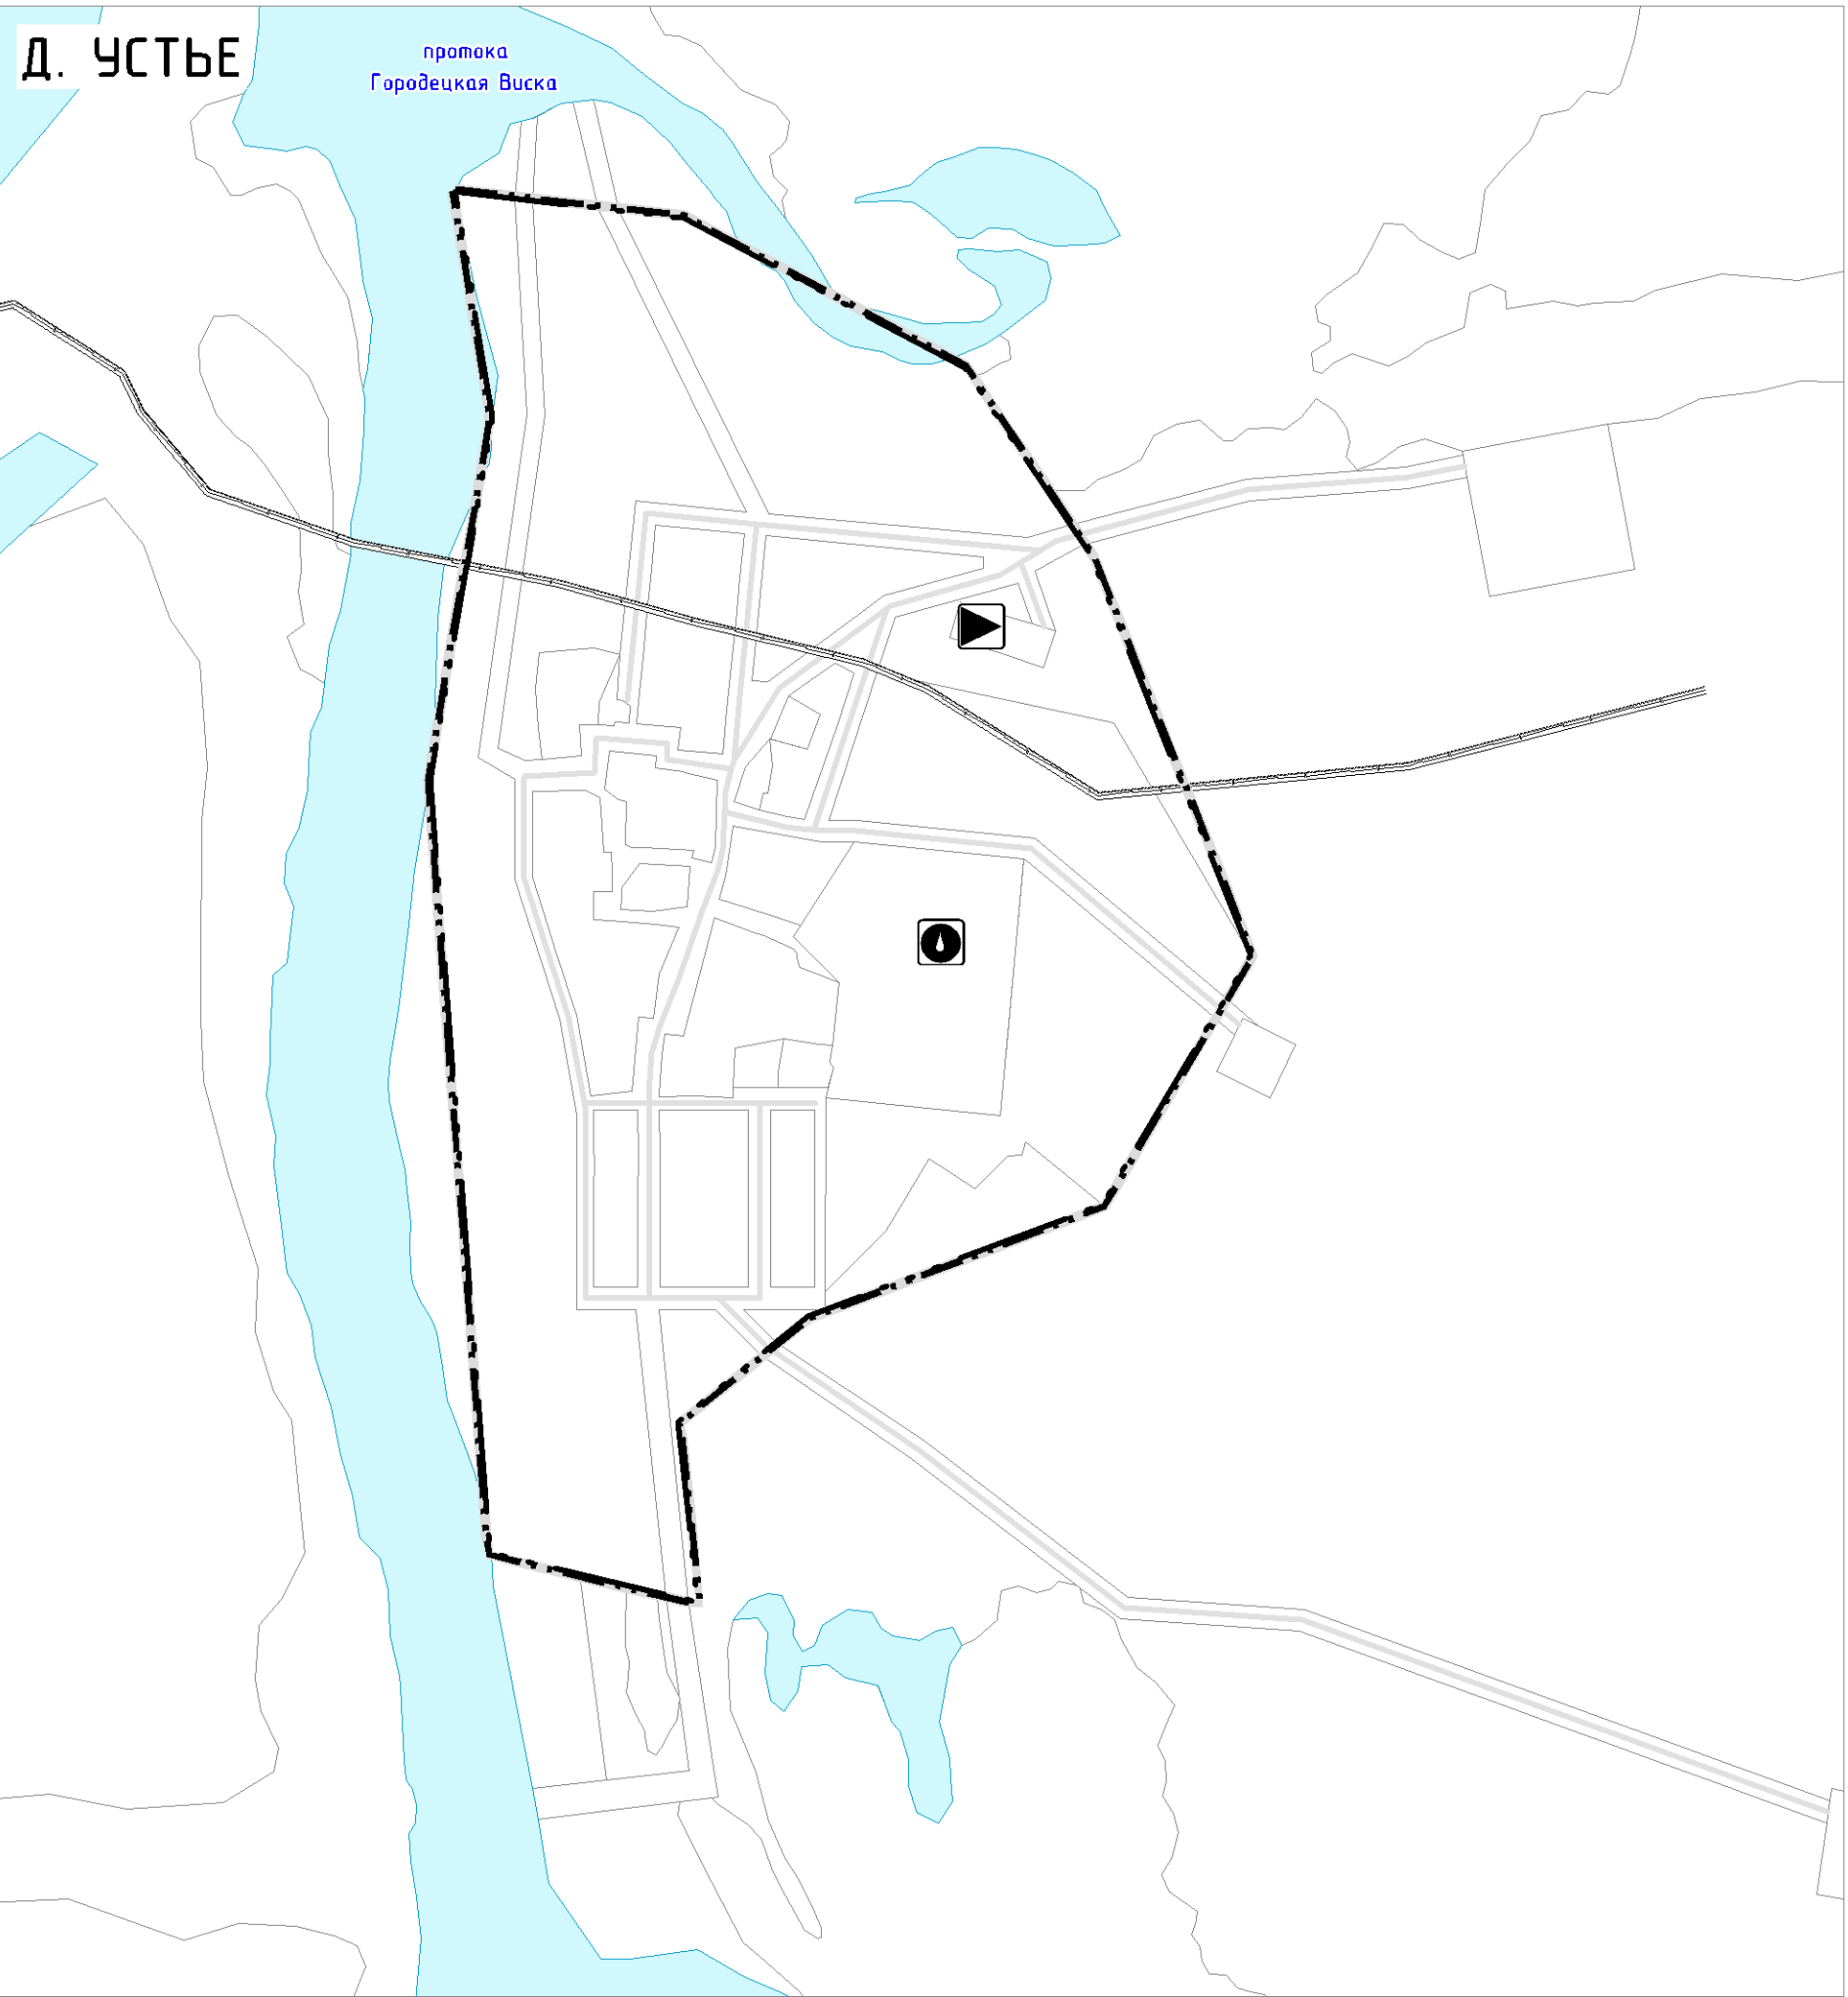
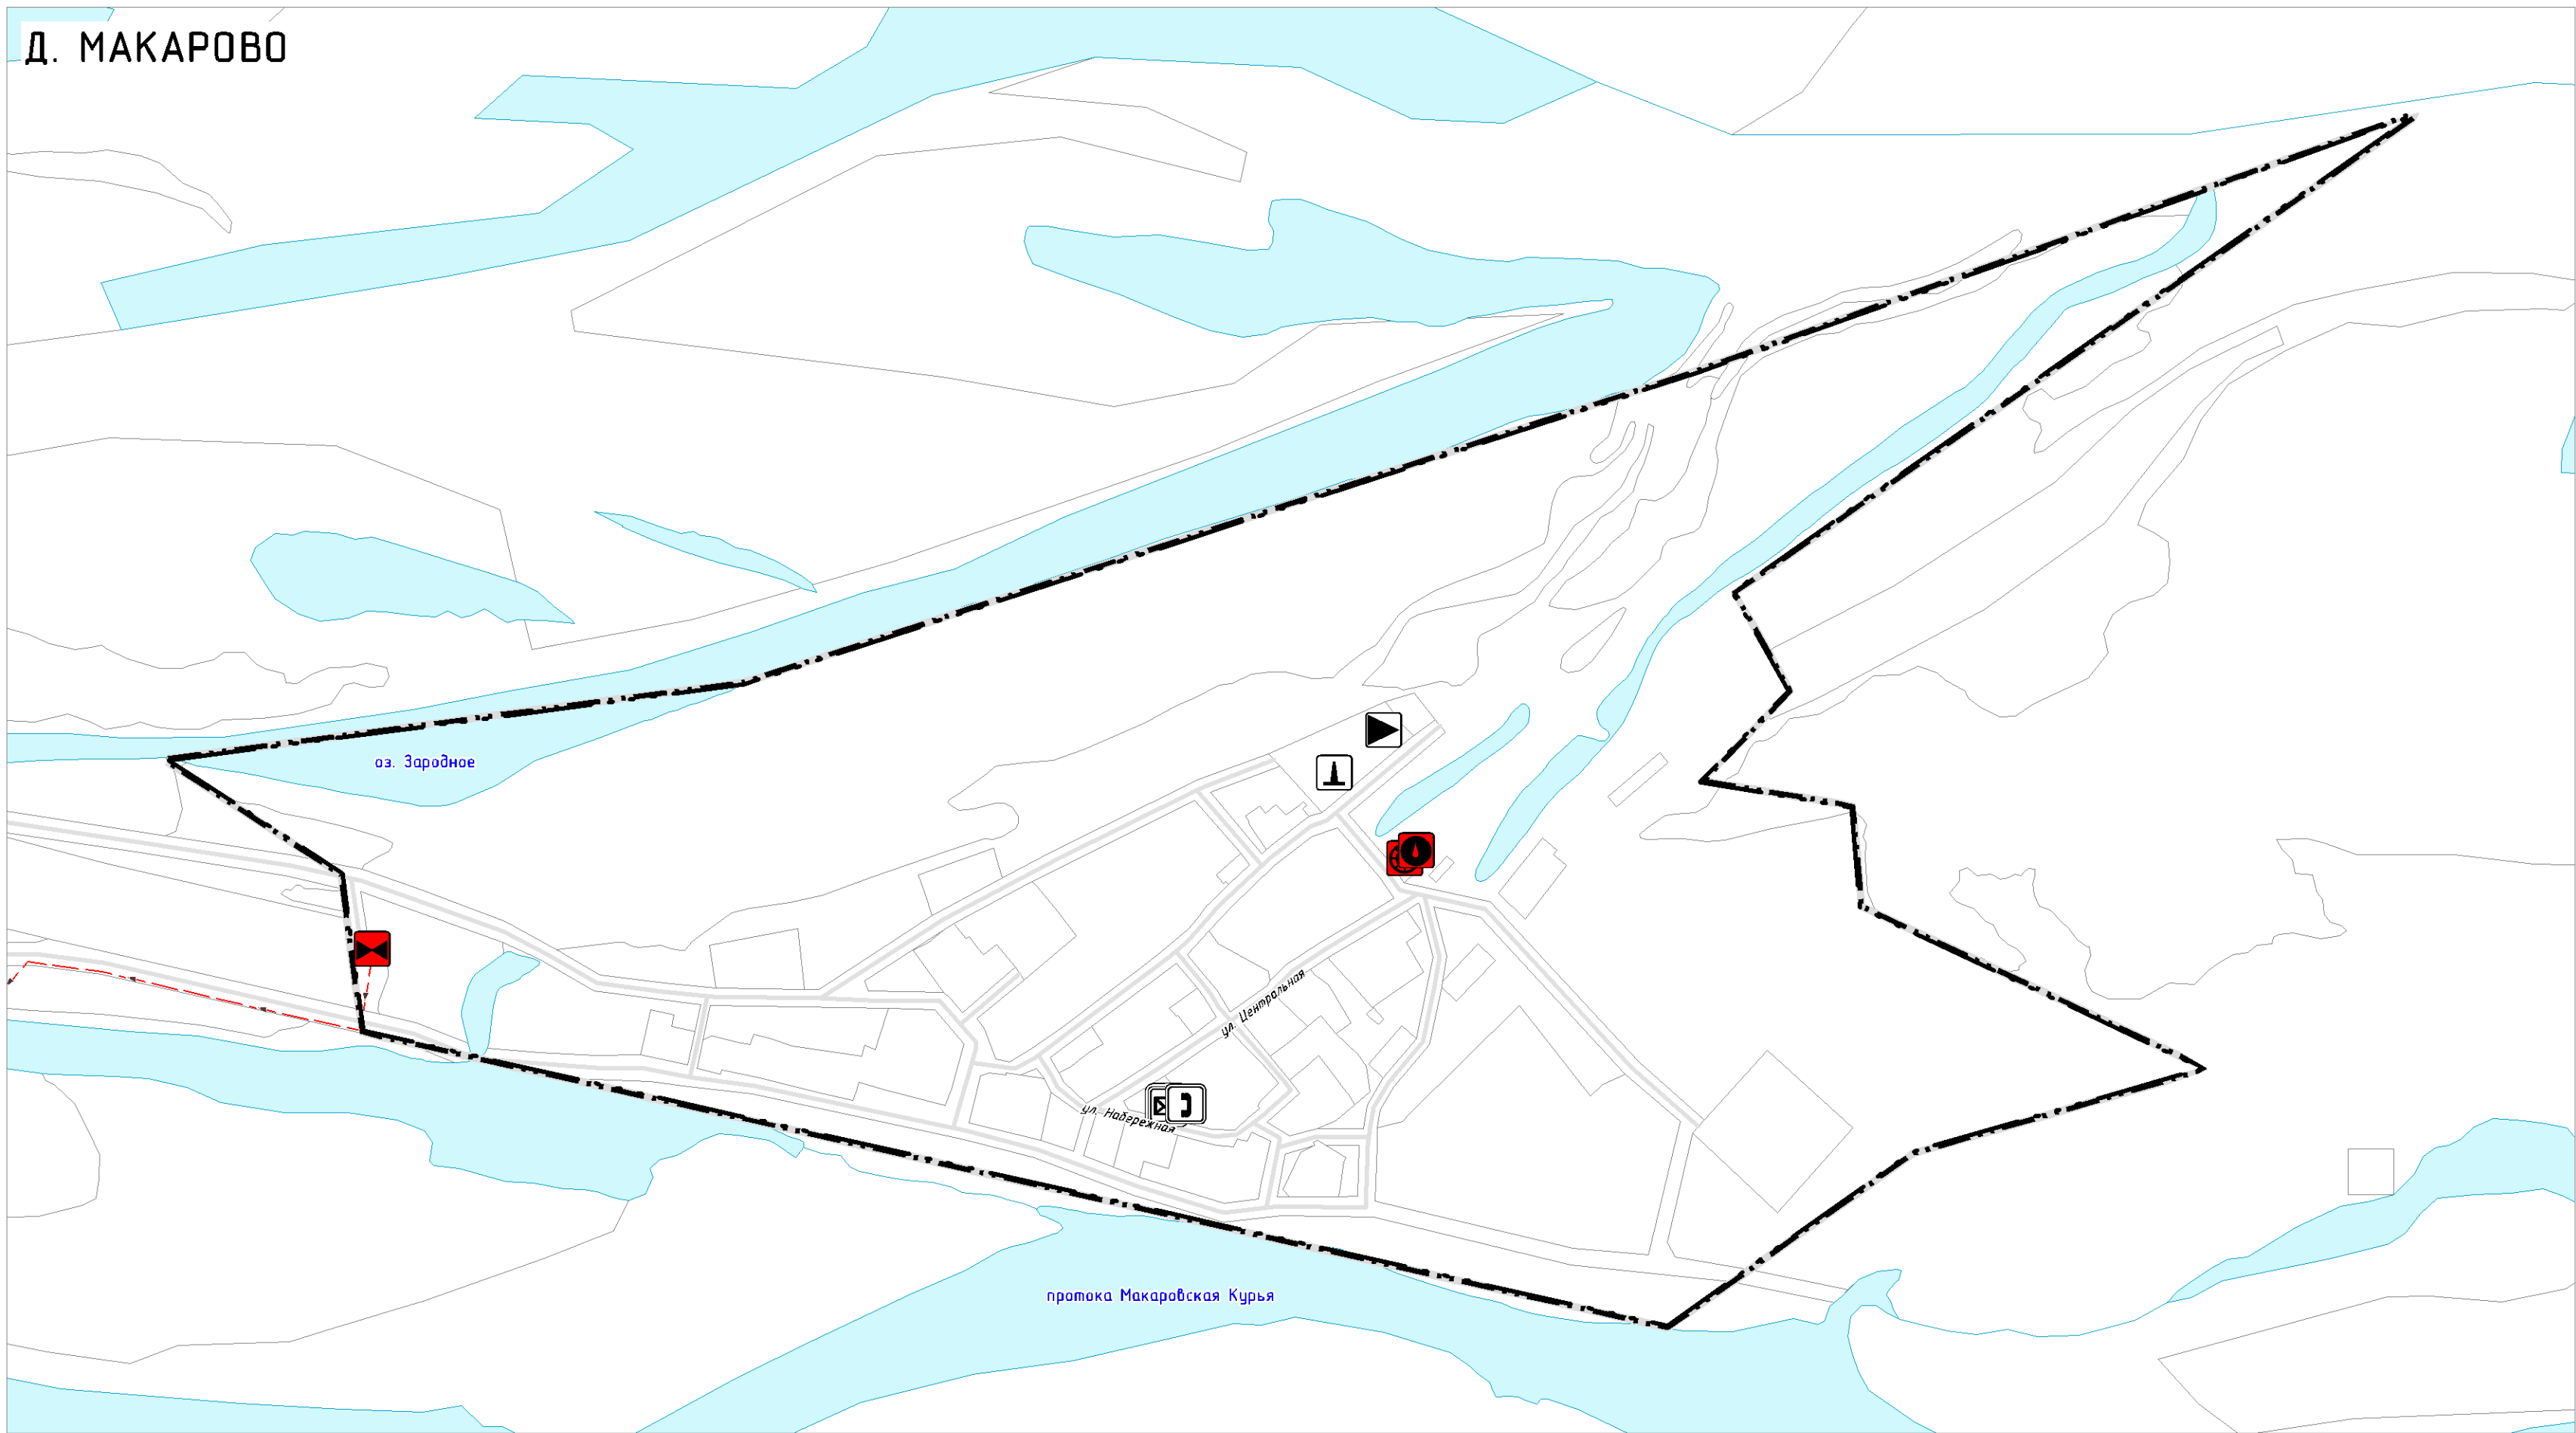


ВНЕСЕНИЕ ИЗМЕНЕНИЙ В ГЕНЕРАЛЬНЫЙ ПЛАН СЕЛЬСКОГО ПОСЕЛЕНИЯ "ТЕЛЬВИСОЧНЫЙ СЕЛЬСОВЕТ" ЗАПОЛЯРНОГО РАЙОНА  
НЕНЕЦКОГО АВТОНОМНОГО ОКРУГА  
КАРТА РАЗВИТИЯ ИНЖЕНЕРНОЙ ИНФРАСТРУКТУРЫ  
М 1:5 000

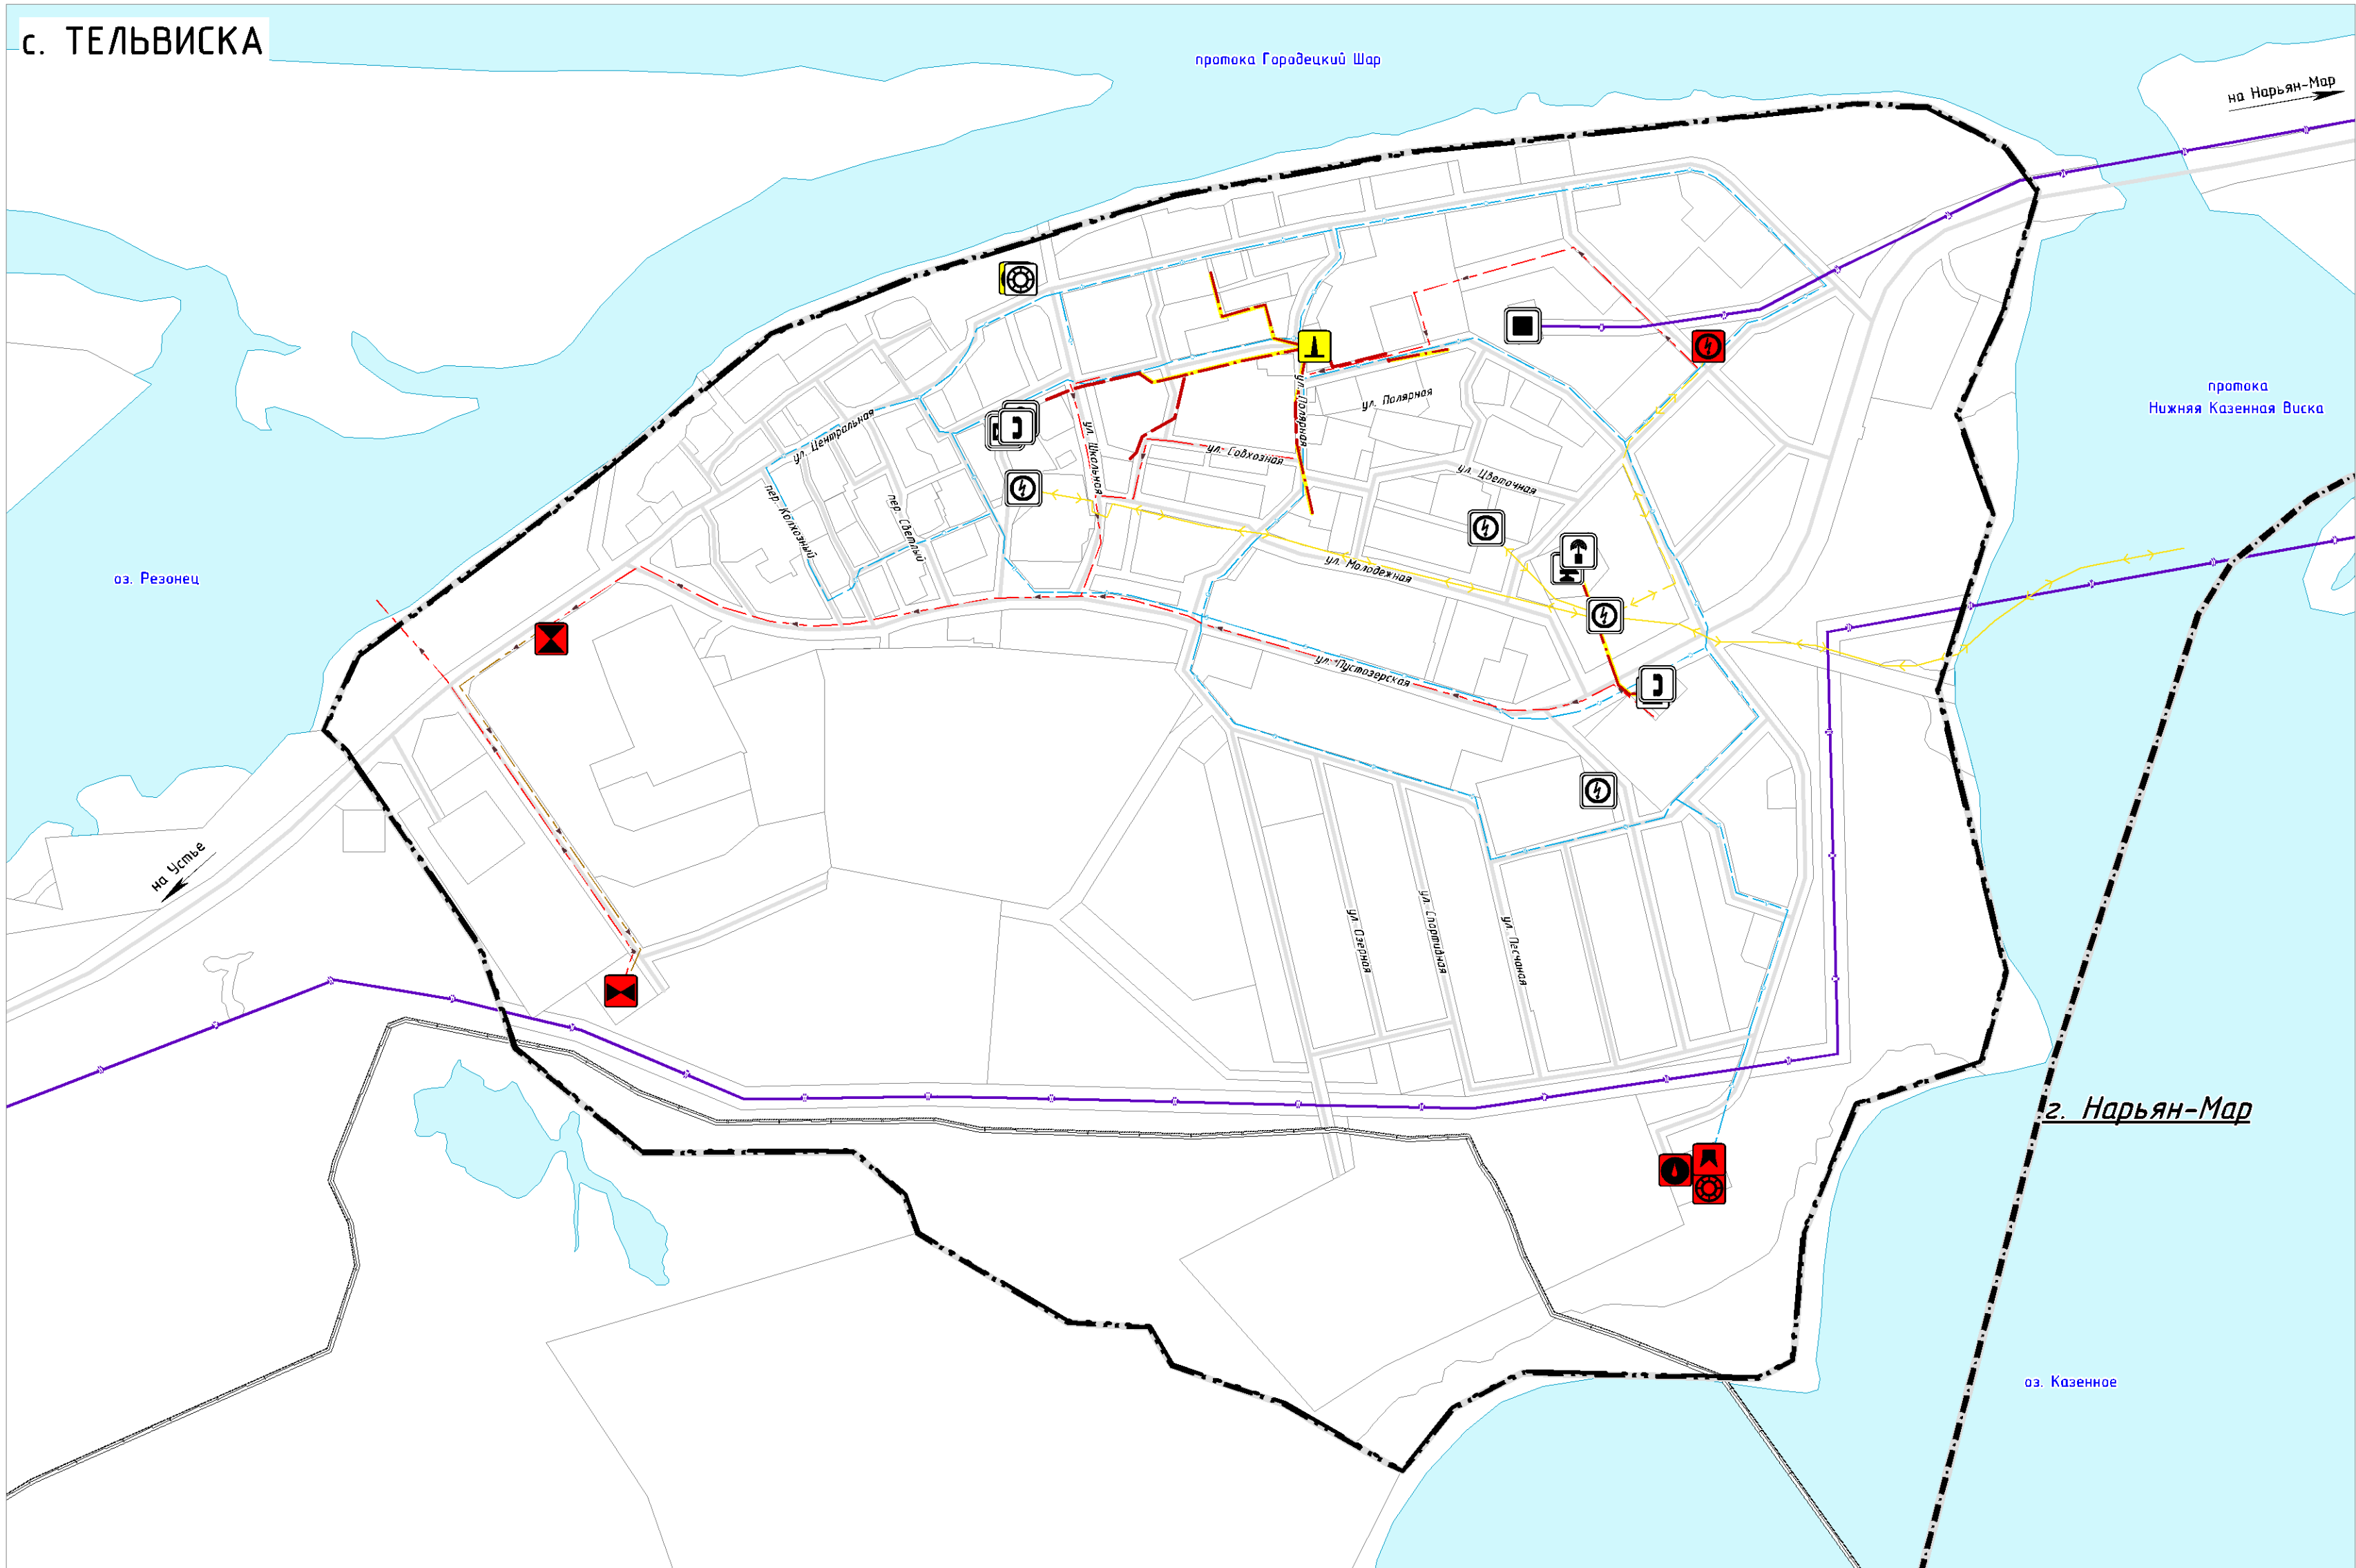

**УСЛОВНЫЕ ОБОЗНАЧЕНИЯ**

**ГРАНИЦЫ И ТЕРРИТОРИИ**

- Граница городского округа
- Граница сельского поселения
- Граница населенного пункта
- Функциональные зоны
- Поверхностные водные объекты

**ОБЪЕКТЫ ТРАНСПОРТНОЙ ИНФРАСТРУКТУРЫ**

**АВТОМОБИЛЬНОГО ТРАНСПОРТА**

**МЕСТНОГО ЗНАЧЕНИЯ**

- Автомобильные дороги, улично-дорожная сеть

**ОБЪЕКТЫ ИНЖЕНЕРНОЙ ИНФРАСТРУКТУРЫ**

**ВОДОСНАБЖЕНИЕ**

**МЕСТНОГО ЗНАЧЕНИЯ**

**СУЩЕСТВУЮЩИЙ**

- Водопробные очистные сооружения

**ПЛАНИРУЕМЫЙ К РЕКОНСТРУКЦИИ**

- Водозабор

**ПЛАНИРУЕМЫЙ К РАЗМЕЩЕНИЮ**

- Водозабор
- Водопробные очистные сооружения
- Насосная станция
- Водопровод

**ВОДООТВЕДЕНИЕ**

**МЕСТНОГО ЗНАЧЕНИЯ**

**ПЛАНИРУЕМЫЙ К РАЗМЕЩЕНИЮ**

- Очистные сооружения (КОС)
- Канализация самотечная

**ТЕПЛОСНАБЖЕНИЕ**

**МЕСТНОГО ЗНАЧЕНИЯ**

**СУЩЕСТВУЮЩИЙ**

- Источник тепловой энергии

**ПЛАНИРУЕМЫЙ К РЕКОНСТРУКЦИИ**

- Источник тепловой энергии
- Теплопровод магистральный

**ПЛАНИРУЕМЫЙ К РАЗМЕЩЕНИЮ**

- Теплопровод магистральный

**ЭЛЕКТРОСНАБЖЕНИЕ**

**МЕСТНОГО ЗНАЧЕНИЯ**

**СУЩЕСТВУЮЩИЙ**

- Электростанция дизельная (ДЭС)
- Трансформаторная подстанция (ТП)
- Линии электропередачи 6 кВ

**СВЯЗЬ И ИНФОРМАТИЗАЦИЯ**

**ФЕДЕРАЛЬНОГО ЗНАЧЕНИЯ**

**СУЩЕСТВУЮЩИЙ**

- Объекты почтовой связи

**ПЛАНИРУЕМЫЙ К РАЗМЕЩЕНИЮ**

- Объекты почтовой связи

**РЕГИОНАЛЬНОГО ЗНАЧЕНИЯ**

**СУЩЕСТВУЮЩИЙ**

- Автоматическая телефонная станция
- Земная станция
- Телевизионный ретранслятор
- Наземная станция (радиосвязи)
- Линейно-кабельное сооружение связи