


ВНЕСЕНИЕ ИЗМЕНЕНИЙ В ГЕНЕРАЛЬНЫЙ ПЛАН СЕЛЬСКОГО ПОСЕЛЕНИЯ "ХОСЕДА-ХАРДСКИЙ СЕЛЬСОВЕТ" ЗАПОЛЯРНОГО РАЙОНА НЕНЕЦКОГО АВТОНОМНОГО ОКРУГА

КАРТА ИСПОЛЬЗОВАНИЯ ТЕРРИТОРИИ  
М 1:5 000

п. Харута

РЕСПУБЛИКА КОМИ

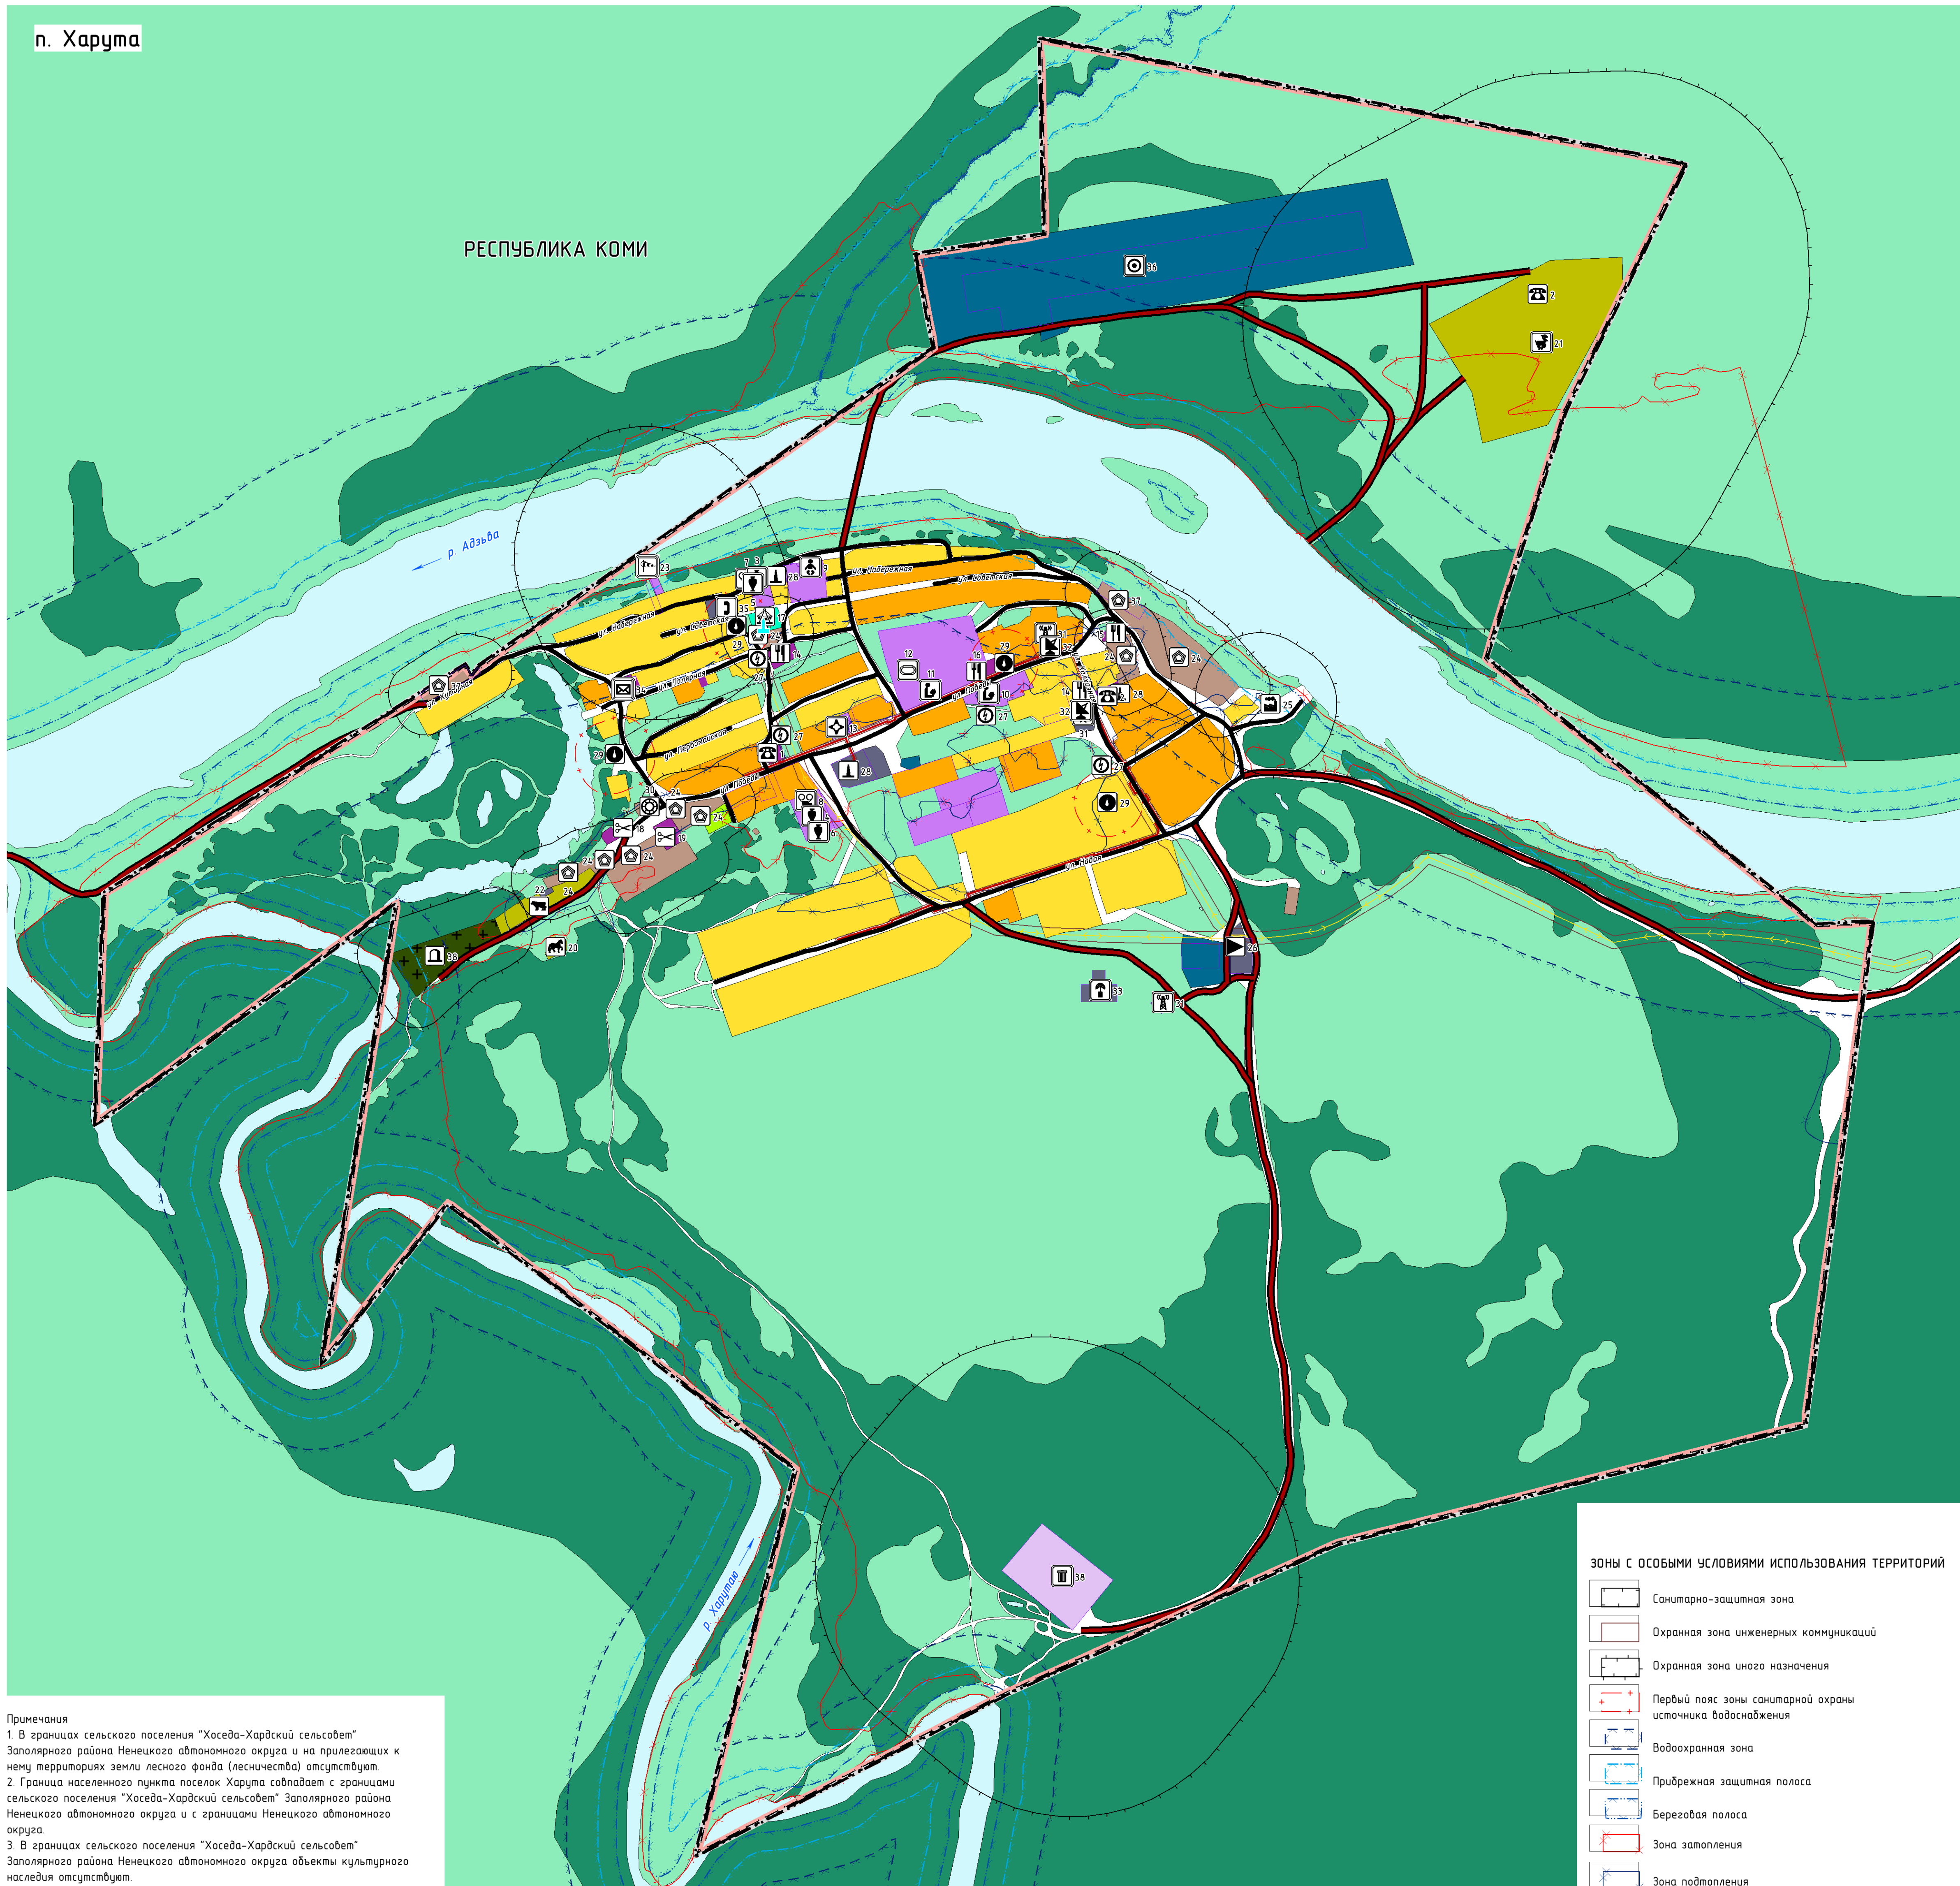

Примечания  
1. В границах сельского поселения "Хоседа-Хардский сельсовет" Заполярного района Ненецкого автономного округа и на прилегающих к нему территориях земли лесного фонда (лесничества) отсутствуют.  
2. Граница населенного пункта поселок Харута совпадает с границами сельского поселения "Хоседа-Хардский сельсовет" Заполярного района Ненецкого автономного округа и с границами Ненецкого автономного округа.  
3. В границах сельского поселения "Хоседа-Хардский сельсовет" Заполярного района Ненецкого автономного округа объекты культурного наследия отсутствуют.

Зоны с особыми условиями использования территорий

- Санитарно-защитная зона
- Охранная зона инженерных коммуникаций
- Охранная зона иного назначения
- Первый пояс зоны санитарной охраны источника водоснабжения
- Водоохранная зона
- Прибрежная защитная полоса
- Береговая полоса
- Зона затопления
- Зона подтопления

УСЛОВНЫЕ ОБОЗНАЧЕНИЯ  
ГРАНИЦЫ И ТЕРРИТОРИИ

- Граница субъекта Российской Федерации
- Граница сельского поселения
- Граница населенного пункта
- Границы земельных участков, внесенных в Единый государственный реестр недвижимости
- Поверхностные водные объекты

ОБЪЕКТЫ СОЦИАЛЬНОЙ ИНФРАСТРУКТУРЫ

ФЕДЕРАЛЬНОГО ЗНАЧЕНИЯ

- Стационарный пункт наблюдений за состоянием окружающей природной среды, ее загрязнением
- РЕГИОНАЛЬНОГО ЗНАЧЕНИЯ
- Дошкольная образовательная организация
- Общеобразовательная организация
- Обособленное структурное подразделение медицинской организации, оказывающей первичную медико-санитарную помощь
- Спортивное сооружение
- Объект культурно-просветительного назначения
- Объект культурно-досугового (клубного) типа

МЕСТНОГО И ИНОГО ЗНАЧЕНИЯ

- Административное здание
- Непроизводственные объекты коммунально-бытового обслуживания и предоставления персональных услуг
- Объекты торговли, общественного питания
- Парк культуры и отдыха
- Монументы, стелы

МЕСТА ПОГРЕБЕНИЯ

МЕСТНОГО ЗНАЧЕНИЯ

- Кладбище

ПРЕДПРИЯТИЯ ПРОМЫШЛЕННОСТИ, СЕЛЬСКОГО И ЛЕСНОГО ХОЗЯЙСТВА

РЕГИОНАЛЬНОГО ЗНАЧЕНИЯ

- Предприятие по разведению оленей
- Объект размещения отходов
- МЕСТНОГО И ИНОГО ЗНАЧЕНИЯ
- Предприятие по разведению молочного крупного рогатого скота, производству сырого молока
- Предприятие по разведению лошадей и прочих животных семейства лошадиных
- Предприятие по обработке древесины, производству изделий из дерева
- Объект, связанный с производственной деятельностью

ОБЪЕКТЫ ИНЖЕНЕРНОЙ ИНФРАСТРУКТУРЫ

ВОДОСНАБЖЕНИЕ

МЕСТНОГО ЗНАЧЕНИЯ

- Водозабор
- Водопроемные очистные сооружения

ТЕПЛОСНАБЖЕНИЕ

МЕСТНОГО ЗНАЧЕНИЯ

- Источник тепловой энергии
- Теплопровод магистральный

ЭЛЕКТРОСНАБЖЕНИЕ

МЕСТНОГО ЗНАЧЕНИЯ

- Электростанция дизельная (ДЭС)
- Трансформаторная подстанция (ТП)
- Линии электропередачи 6 кВ

СВЯЗЬ И ИНФОРМАТИЗАЦИЯ

ФЕДЕРАЛЬНОГО ЗНАЧЕНИЯ

- Объекты почтовой связи

РЕГИОНАЛЬНОГО ЗНАЧЕНИЯ

- Автоматическая телефонная станция
- Земная станция
- Телевизионный ретранслятор
- Наземная станция (радиосвязи)

ОБЪЕКТЫ ТРАНСПОРТНОЙ ИНФРАСТРУКТУРЫ

ВОЗДУШНОГО ТРАНСПОРТА

РЕГИОНАЛЬНОГО ЗНАЧЕНИЯ

- Посадочная площадка

АВТОМОБИЛЬНОГО ТРАНСПОРТА  
МЕСТНОГО ЗНАЧЕНИЯ

- Автомобильная дорога
- Улицы в жилой застройке

ФУНКЦИОНАЛЬНЫЕ ЗОНЫ

- Зона застройки индивидуальными жилыми домами
- Зона застройки малоэтажными жилыми домами (до 4 этажей, включая мансардный)
- Многофункциональная общественно-деловая зона
- Зона специализированной общественной застройки
- Коммунально-складская зона
- Зона инженерной инфраструктуры
- Зона транспортной инфраструктуры
- Зона садоводческих или огороднических некоммерческих товариществ
- Производственная зона сельскохозяйственных предприятий
- Зона лесов
- Иные зоны
- Зона озелененных территорий общего пользования (лесопарки, парки, сады, скверы, бульвары, городские леса)
- Зона кладбищ
- Зона складирования и захоронения отходов
- Зона улично-дорожной сети

ЭКСПЛИКАЦИЯ ОБЪЕКТОВ СОЦИАЛЬНОЙ, ИНЖЕНЕРНОЙ, ТРАНСПОРТНОЙ ИНФРАСТРУКТУРЫ, ПРОИЗВОДСТВА И СПЕЦИАЛЬНОГО НАЗНАЧЕНИЯ

Номер объекта	Наименование объекта	Количество объектов
1	Администрация МО "Хоседа-Хардский сельсовет"	1
2	Административное здание	2
3	Библиотека-филиал № 28 п. Харута ГБУК НАО "НЦБ им. А. И. Пичкова"	1
4	Библиотека-филиал № 28 п. Харута ГБУК НАО "НЦБ им. А. И. Пичкова" (строительный)	1
5	Музей	1
6	Музей (строительный)	1
7	ГБУК НАО "Харутинский сельский центр культуры и досуга"	1
8	ГБУК НАО "Харутинский сельский центр культуры и досуга" (строительный)	1
9	ГБОУ ЧАО "Детский сад п. Харута"	1
10	ГБОУ ЧАО "Средняя школа п. Харута" (Начальная школа)	1
11	ГБОУ ЧАО "Средняя школа п. Харута" (Старшая школа)	1
12	Спортивный зал ГБОУ ЧАО "Средняя школа п. Харута"	1
13	Амбулатория п. Харута, филиал ГБУЗ НАО "ЦРП Заполярного района НАО"	1
14	Магазин	2
15	Пекарня	1
16	Столовая	1
17	Парк	1
18	Баня	1
19	Мастерская	1
20	Конюшня (недейств.)	1
21	СПК "Рассвет Севера"	1
22	Скотный двор (недейств.)	1
23	Гидрологический пост "Харута" ФГБУ "Северное УГМС"	1
24	Склад	8
25	Пилорама	1
26	Электростанция дизельная (ДЭС)	1
27	Трансформаторная подстанция (ТП)	4
28	Источник тепловой энергии	3
29	Водозабор	4
30	Водопроемные очистные сооружения	1
31	Телевизионный ретранслятор	3
32	Земная станция	2
33	Наземная станция (радиосвязи)	1
34	Объекты почтовой связи	1
35	Автоматическая телефонная станция	1
36	Посадочная площадка Харута	1
37	Площадка для выгрузки и складирования дров	2
38	Кладбище п. Харута	1
39	Площадка размещения отходов п. Харута	1

ВНЕСЕНИЕ ИЗМЕНЕНИЙ В ГЕНЕРАЛЬНЫЙ ПЛАН СЕЛЬСКОГО ПОСЕЛЕНИЯ "ХОСЕДА-ХАРДСКИЙ СЕЛЬСОВЕТ" ЗАПОЛЯРНОГО РАЙОНА НЕНЕЦКОГО АВТОНОМНОГО ОКРУГА					КАРТА ИСПОЛЬЗОВАНИЯ ТЕРРИТОРИИ		ГЕОНИКА	
Масштаб	М 1:5 000	Директор	Кокорков О.В.	Подпись				
Шифр		Рук. проекта	Лозовенко П.Н.	Подпись				
Дата				Лист				ГП 04