


ВНЕСЕНИЕ ИЗМЕНЕНИЙ В ГЕНЕРАЛЬНЫЙ ПЛАН СЕЛЬСКОГО ПОСЕЛЕНИЯ "ХОСЕДА-ХАРДСКИЙ СЕЛЬСОВЕТ"
ЗАПОЛЯРНОГО РАЙОНА НЕНЕЦКОГО АВТОНОМНОГО ОКРУГА
КАРТА ИНЖЕНЕРНОЙ ИНФРАСТРУКТУРЫ И ИНЖЕНЕРНОГО БЛАГОУСТРОЙСТВА ТЕРРИТОРИИ
М 1:5 000

п. Харута

РЕСПУБЛИКА КОМИ

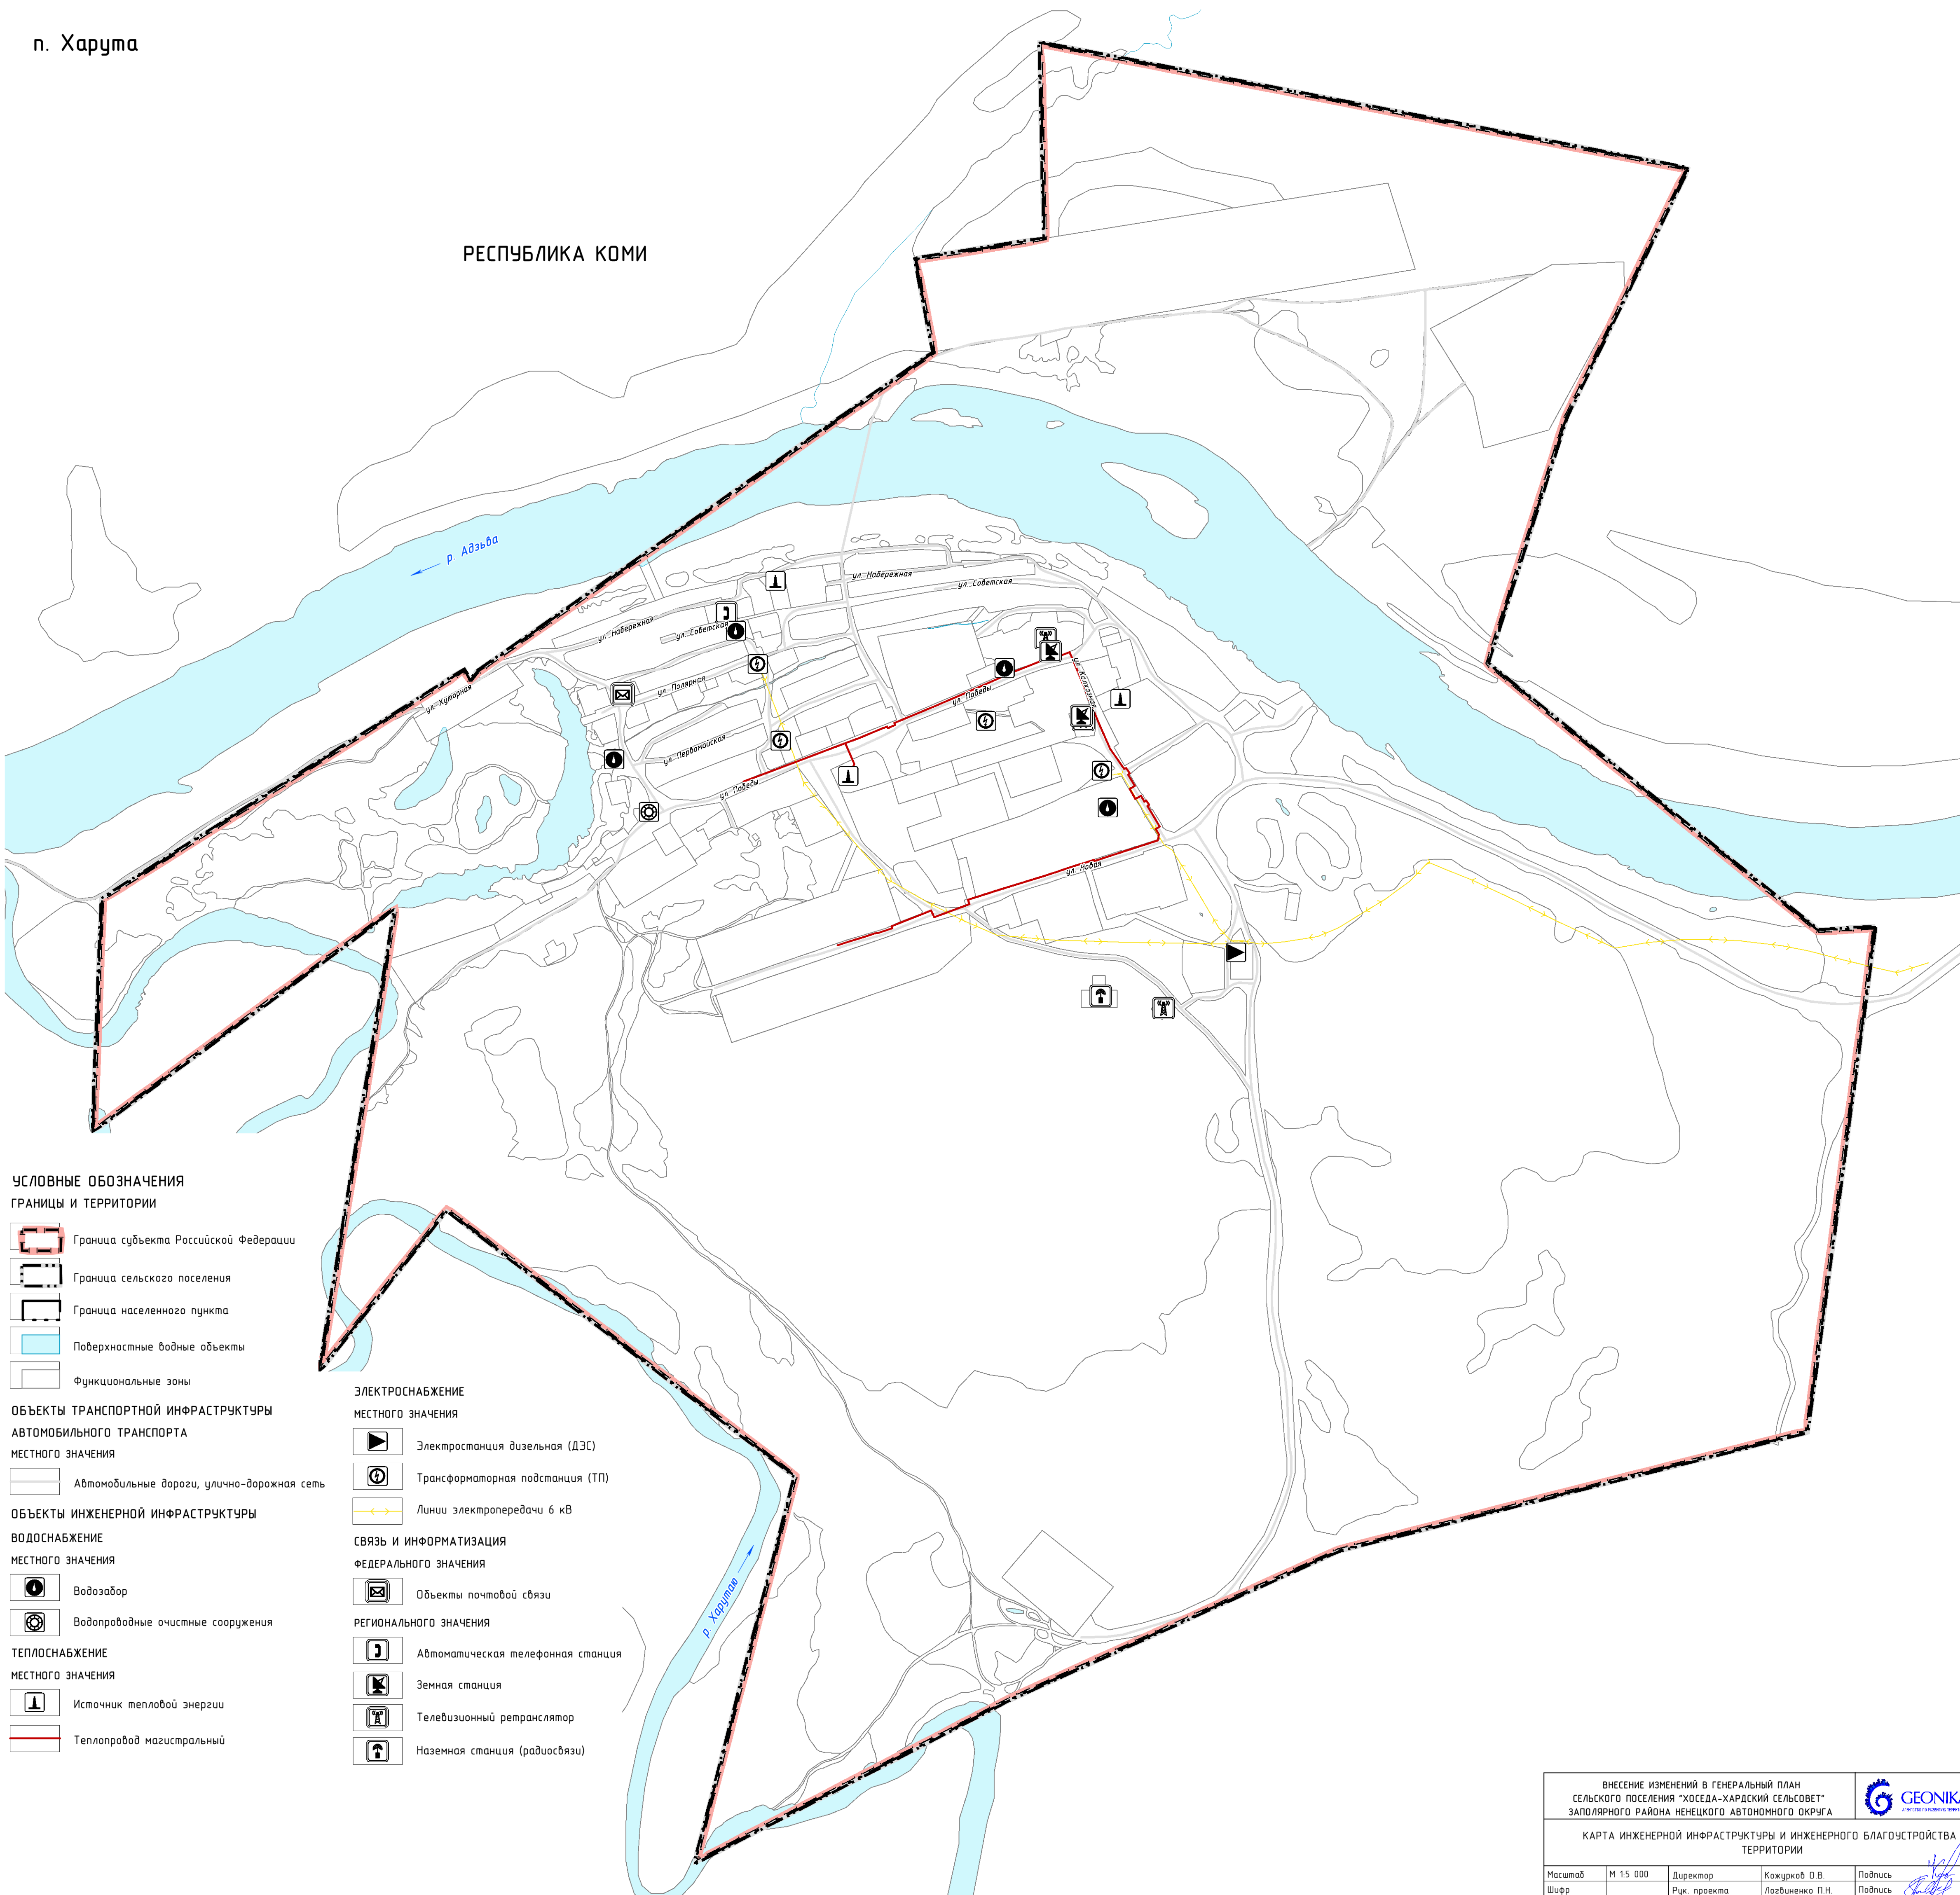

УСЛОВНЫЕ ОБОЗНАЧЕНИЯ
ГРАНИЦЫ И ТЕРРИТОРИИ

- Граница субъекта Российской Федерации
- Граница сельского поселения
- Граница населенного пункта
- Поверхностные водные объекты
- Функциональные зоны

ОБЪЕКТЫ ТРАНСПОРТНОЙ ИНФРАСТРУКТУРЫ
АВТОМОБИЛЬНОГО ТРАНСПОРТА
МЕСТНОГО ЗНАЧЕНИЯ

- Автомобильные дороги, улично-дорожная сеть

ОБЪЕКТЫ ИНЖЕНЕРНОЙ ИНФРАСТРУКТУРЫ

ВОДОСНАБЖЕНИЕ
МЕСТНОГО ЗНАЧЕНИЯ

- Водозабор
- Водопробные очистные сооружения

ТЕПЛОСНАБЖЕНИЕ
МЕСТНОГО ЗНАЧЕНИЯ

- Источник тепловой энергии
- Теплопровод магистральный

ЭЛЕКТРОСНАБЖЕНИЕ
МЕСТНОГО ЗНАЧЕНИЯ




- Электростанция дизельная (ДЭС)
- Трансформаторная подстанция (ТП)
- Линии электропередачи 6 кВ

СВЯЗЬ И ИНФОРМАТИЗАЦИЯ
ФЕДЕРАЛЬНОГО ЗНАЧЕНИЯ

- Объекты почтовой связи

РЕГИОНАЛЬНОГО ЗНАЧЕНИЯ

- Автоматическая телефонная станция
- Земная станция
- Телевизионный ретранслятор
- Наземная станция (радиосвязи)

ВНЕСЕНИЕ ИЗМЕНЕНИЙ В ГЕНЕРАЛЬНЫЙ ПЛАН СЕЛЬСКОГО ПОСЕЛЕНИЯ "ХОСЕДА-ХАРДСКИЙ СЕЛЬСОВЕТ" ЗАПОЛЯРНОГО РАЙОНА НЕНЕЦКОГО АВТОНОМНОГО ОКРУГА				 GEONIKA ООО "ГЕОНИКА" (ОГРН 1040202000000)	
КАРТА ИНЖЕНЕРНОЙ ИНФРАСТРУКТУРЫ И ИНЖЕНЕРНОГО БЛАГОУСТРОЙСТВА ТЕРРИТОРИИ					
Масштаб	М 1:5 000	Директор	Кожурков О.В.	Подпись	
Шифр		Рук. проекта	Лозовинко П.Н.	Подпись	
Дата				Лист	ГП 06