


ВНЕСЕНИЕ ИЗМЕНЕНИЙ В ГЕНЕРАЛЬНЫЙ ПЛАН СЕЛЬСКОГО ПОСЕЛЕНИЯ "ХОСЕДА-ХАРДСКИЙ СЕЛЬСОВЕТ"

ЗАПОЛЯРНОГО РАЙОНА НЕНЕЦКОГО АВТОНОМНОГО ОКРУГА  
КАРТА РАЗВИТИЯ ИНЖЕНЕРНОЙ ИНФРАСТРУКТУРЫ  
М 1:5 000

п. Харута

РЕСПУБЛИКА КОМИ

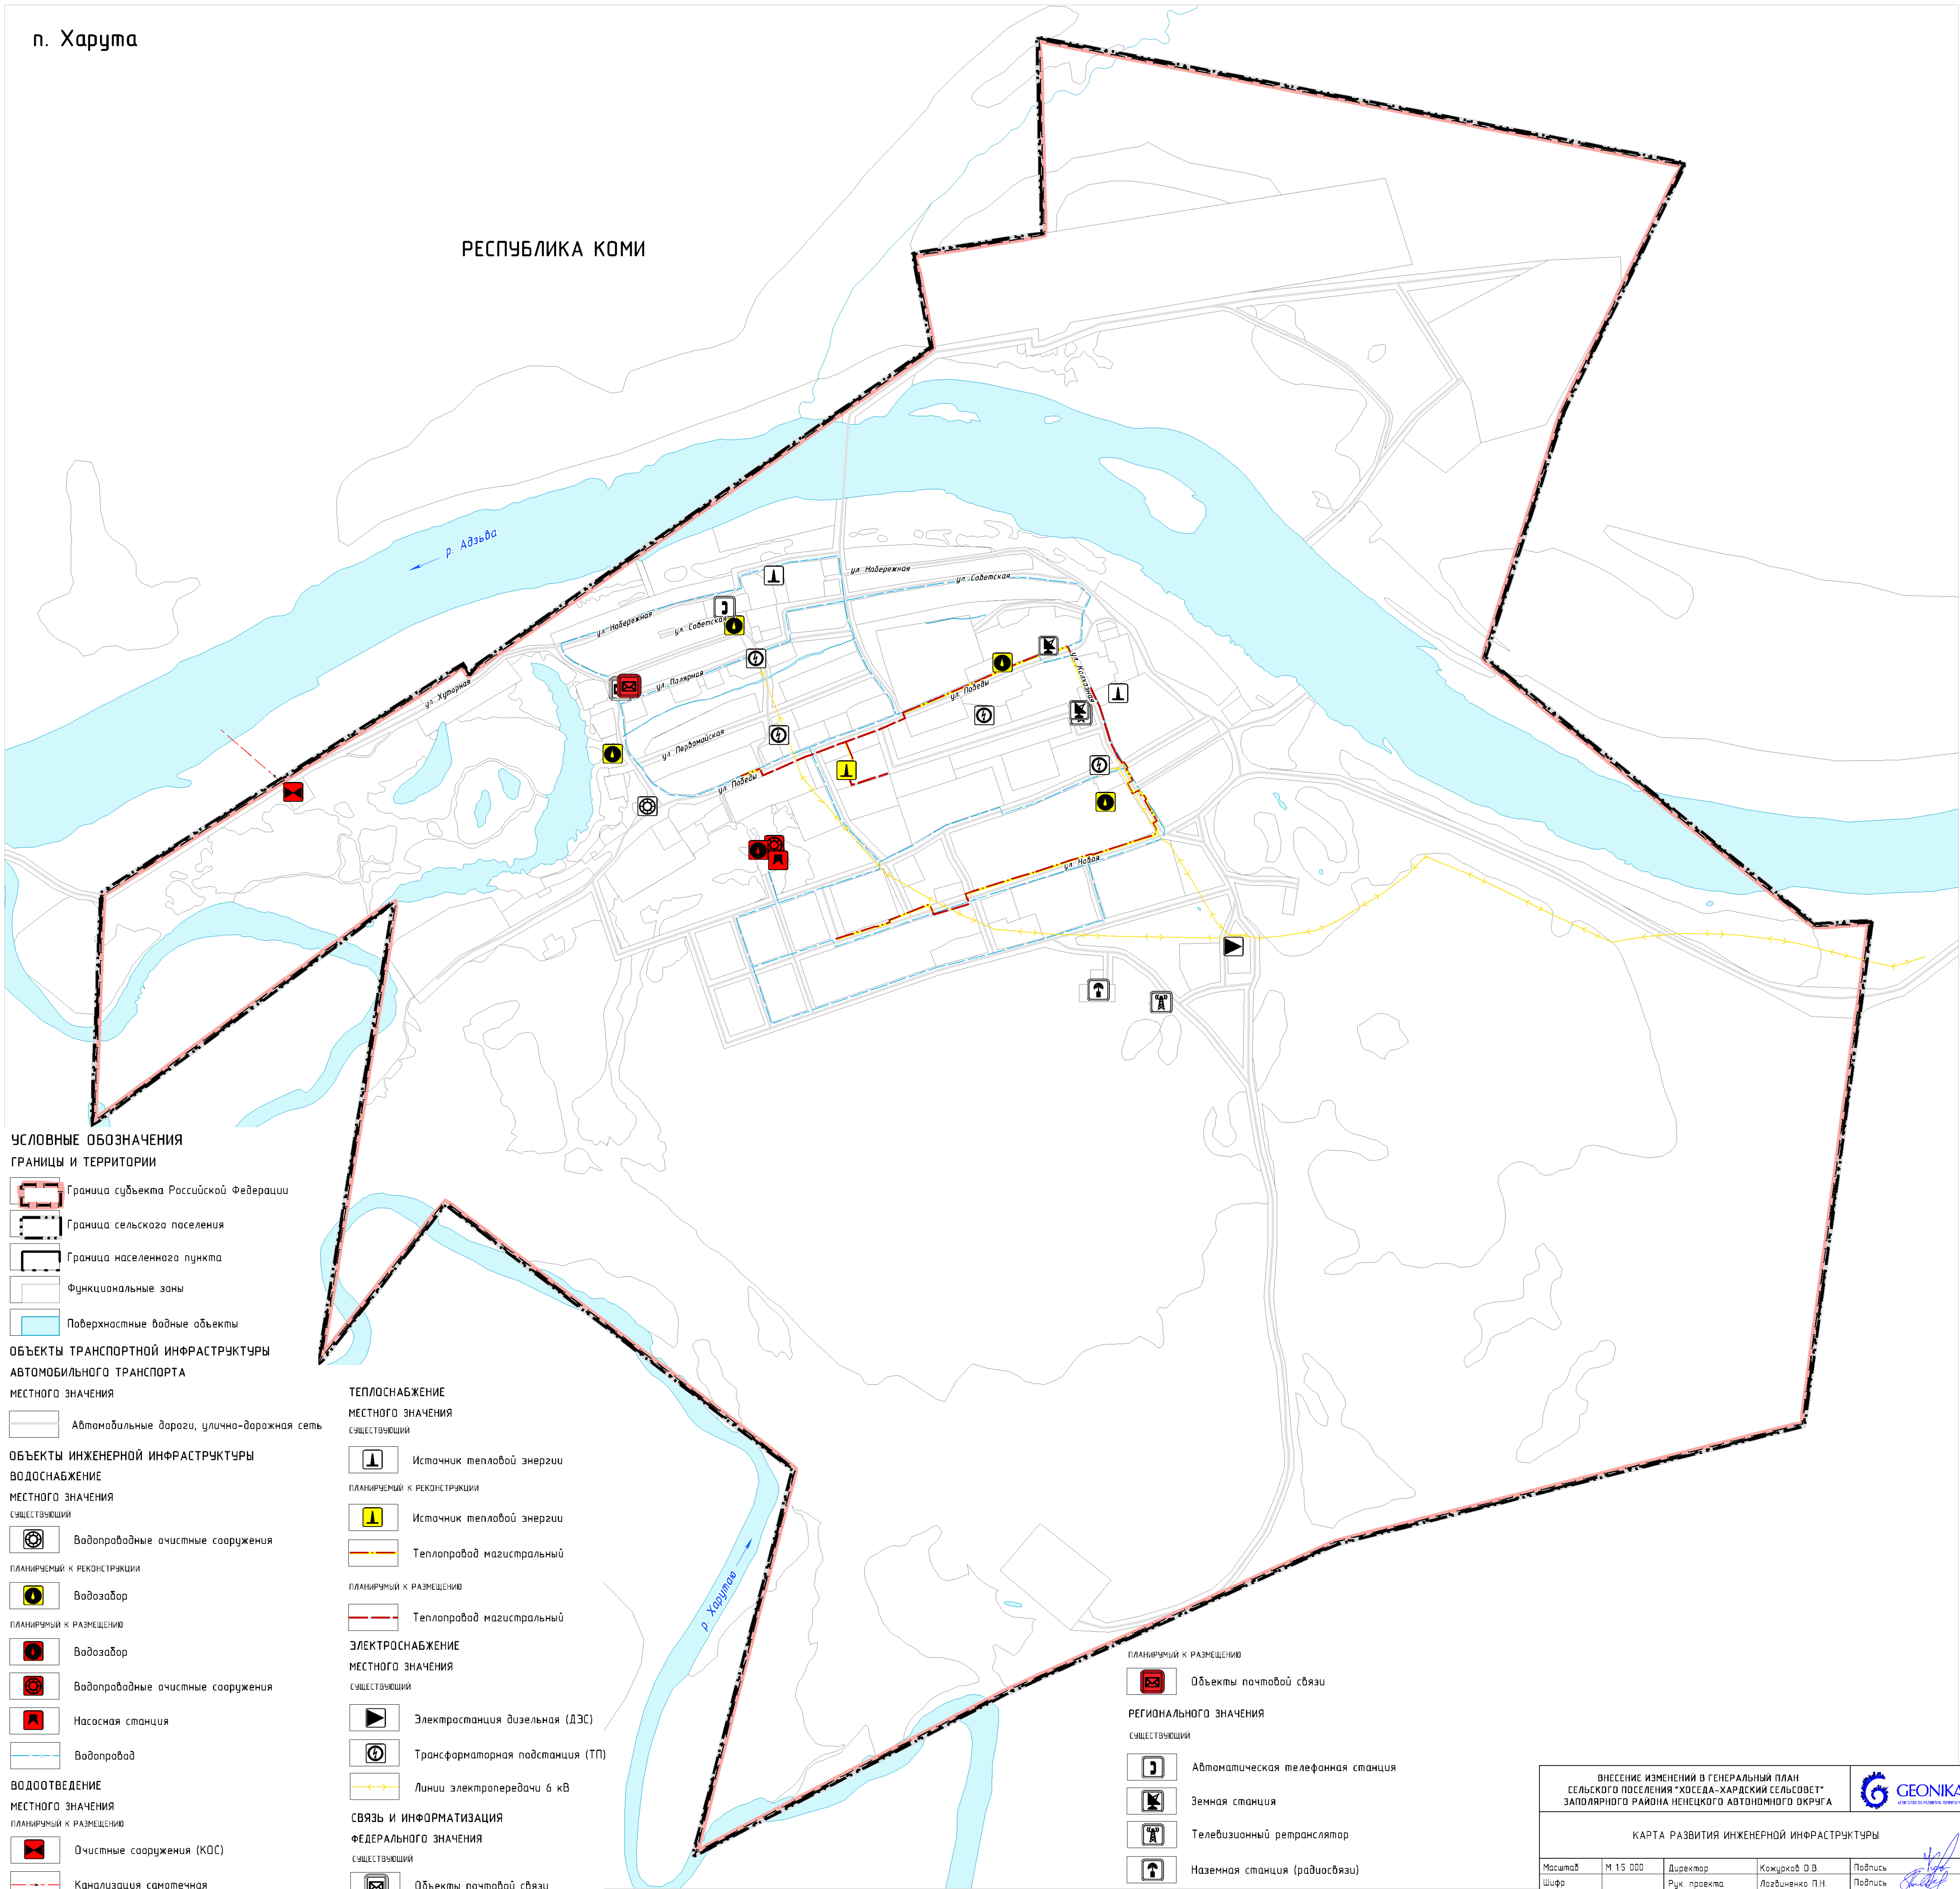

УСЛОВНЫЕ ОБОЗНАЧЕНИЯ  
ГРАНИЦЫ И ТЕРРИТОРИИ

- Граница субъекта Российской Федерации
- Граница сельского поселения
- Граница населенного пункта
- Функциональные зоны
- Поверхностные водные объекты

ОБЪЕКТЫ ТРАНСПОРТНОЙ ИНФРАСТРУКТУРЫ  
АВТОМОБИЛЬНОГО ТРАНСПОРТА  
МЕСТНОГО ЗНАЧЕНИЯ

- Автомобильные дороги, улочно-дорожная сеть

ОБЪЕКТЫ ИНЖЕНЕРНОЙ ИНФРАСТРУКТУРЫ

ВОДОСНАБЖЕНИЕ  
МЕСТНОГО ЗНАЧЕНИЯ  
СУЩЕСТВУЮЩИЙ

- Водопробные очистные сооружения

ПЛАНИРУЕМЫЙ К РЕКОНСТРУКЦИИ

- Водозабор

ПЛАНИРУЕМЫЙ К РАЗМЕЩЕНИЮ

- Водозабор
- Водопробные очистные сооружения
- Насосная станция

ВОДОПРОВОД

ВОДООТВЕДЕНИЕ  
МЕСТНОГО ЗНАЧЕНИЯ  
ПЛАНИРУЕМЫЙ К РАЗМЕЩЕНИЮ

- Очистные сооружения (КОС)
- Канализация самотечная

ТЕПЛОСНАБЖЕНИЕ

МЕСТНОГО ЗНАЧЕНИЯ  
СУЩЕСТВУЮЩИЙ

- Источник тепловой энергии

ПЛАНИРУЕМЫЙ К РЕКОНСТРУКЦИИ

- Источник тепловой энергии

ТЕПЛОПРОВОД МАГИСТРАЛЬНЫЙ

ПЛАНИРУЕМЫЙ К РАЗМЕЩЕНИЮ

- Теплопровод магистральный

ЭЛЕКТРОСНАБЖЕНИЕ

МЕСТНОГО ЗНАЧЕНИЯ  
СУЩЕСТВУЮЩИЙ

- Электростанция дизельная (ДЭС)

- Трансформаторная подстанция (ТП)

- Линии электропередачи 6 кВ

СВЯЗЬ И ИНФОРМАТИЗАЦИЯ

ФЕДЕРАЛЬНОГО ЗНАЧЕНИЯ  
СУЩЕСТВУЮЩИЙ

- Объекты почтовой связи

ПЛАНИРУЕМЫЙ К РАЗМЕЩЕНИЮ

- Объекты почтовой связи

РЕГИОНАЛЬНОГО ЗНАЧЕНИЯ  
СУЩЕСТВУЮЩИЙ

- Автоматическая телефонная станция
- Земная станция
- Телевизионный ретранслятор
- Наземная станция (радиосвязи)

ВНЕСЕНИЕ ИЗМЕНЕНИЙ В ГЕНЕРАЛЬНЫЙ ПЛАН  
СЕЛЬСКОГО ПОСЕЛЕНИЯ "ХОСЕДА-ХАРДСКИЙ СЕЛЬСОВЕТ"  
ЗАПОЛЯРНОГО РАЙОНА НЕНЕЦКОГО АВТОНОМНОГО ОКРУГА



КАРТА РАЗВИТИЯ ИНЖЕНЕРНОЙ ИНФРАСТРУКТУРЫ

Масштаб	М 1:5 000	Директор	Кожурков О.В.	Подпись	
Шифр		Рук. проекта	Лаздиненко П.И.	Подпись	
Дата				Лист	111 08