


ВНЕСЕНИЕ ИЗМЕНЕНИЙ В ГЕНЕРАЛЬНЫЙ ПЛАН СЕЛЬСКОГО ПОСЕЛЕНИЯ “ЮШАРСКИЙ СЕЛЬСОВЕТ” ЗАПОЛЯРНОГО РАЙОНА НЕНЕЦКОГО АВТОНОМНОГО ОКРУГА

КАРТА ПЛАНИРУЕМОГО РАЗМЕЩЕНИЯ ОБЪЕКТОВ МЕСТНОГО ЗНАЧЕНИЯ  
М 1:5 000


п. КАРАТАЙКА

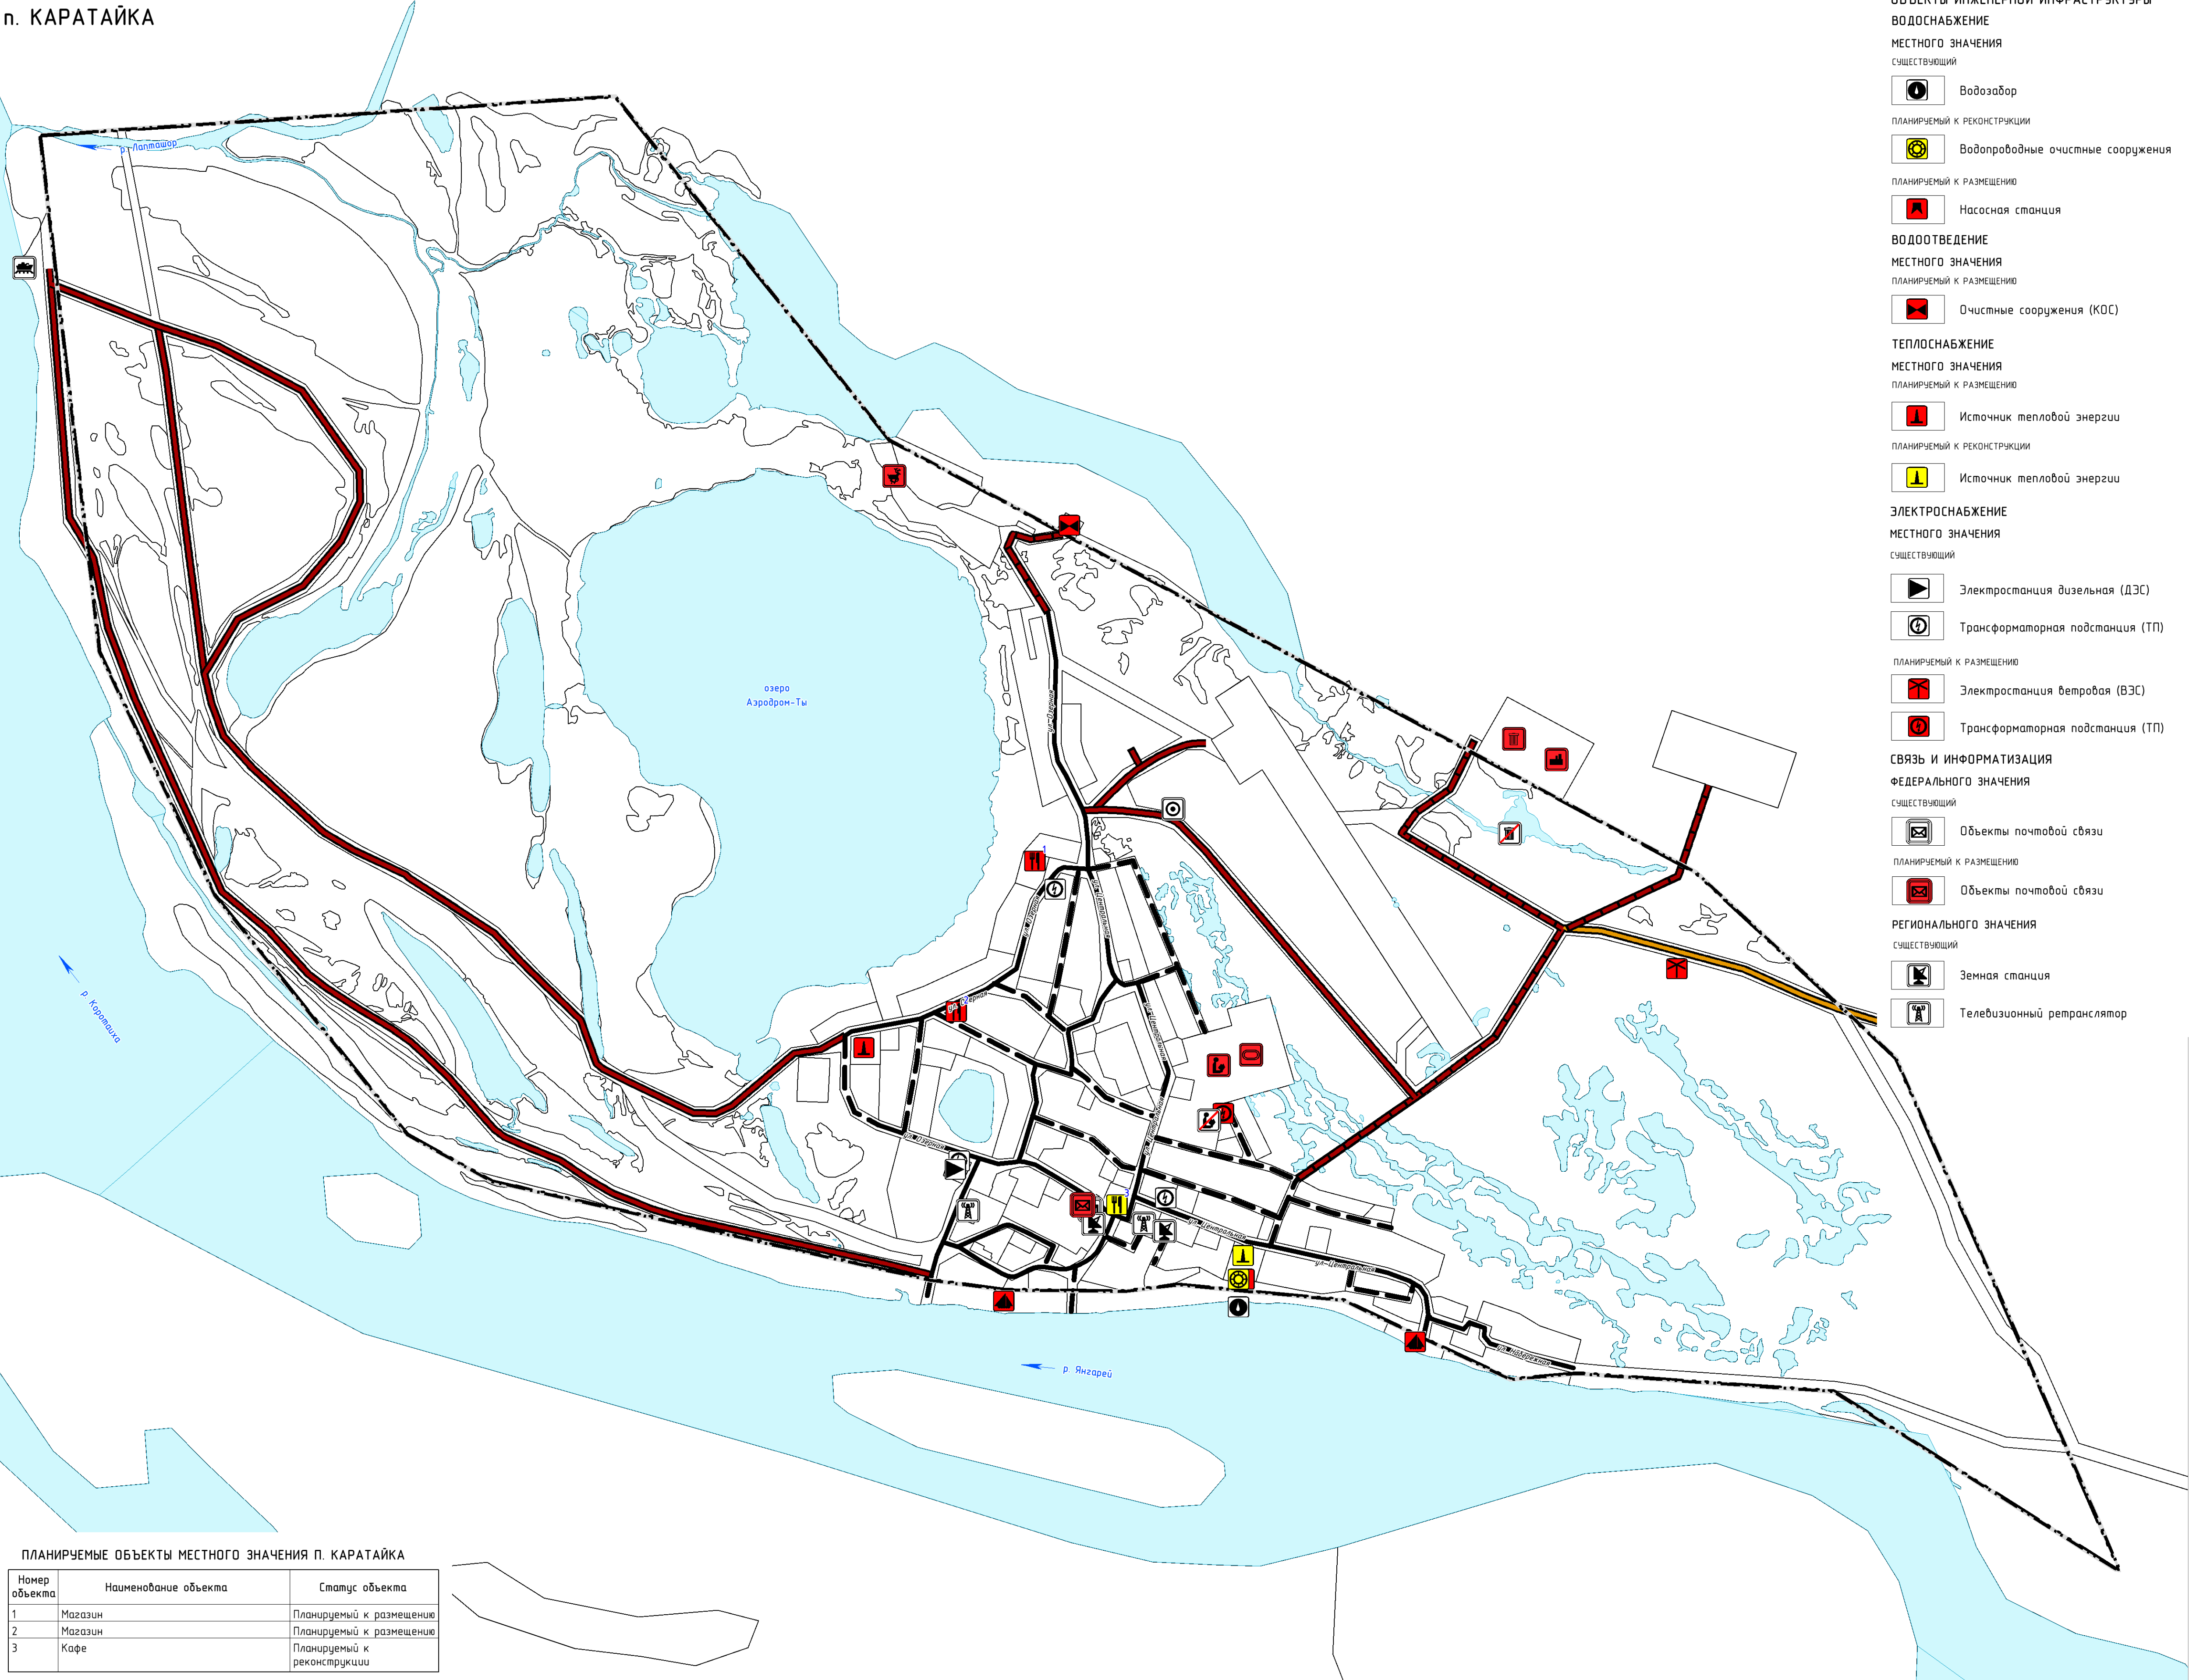

ПЛАНИРУЕМЫЕ ОБЪЕКТЫ МЕСТНОГО ЗНАЧЕНИЯ П. КАРАТАЙКА

Номер объекта	Наименование объекта	Статус объекта
1	Магазин	Планируемый к размещению
2	Магазин	Планируемый к размещению
3	Кафе	Планируемый к реконструкции

п. ВАРНЕК

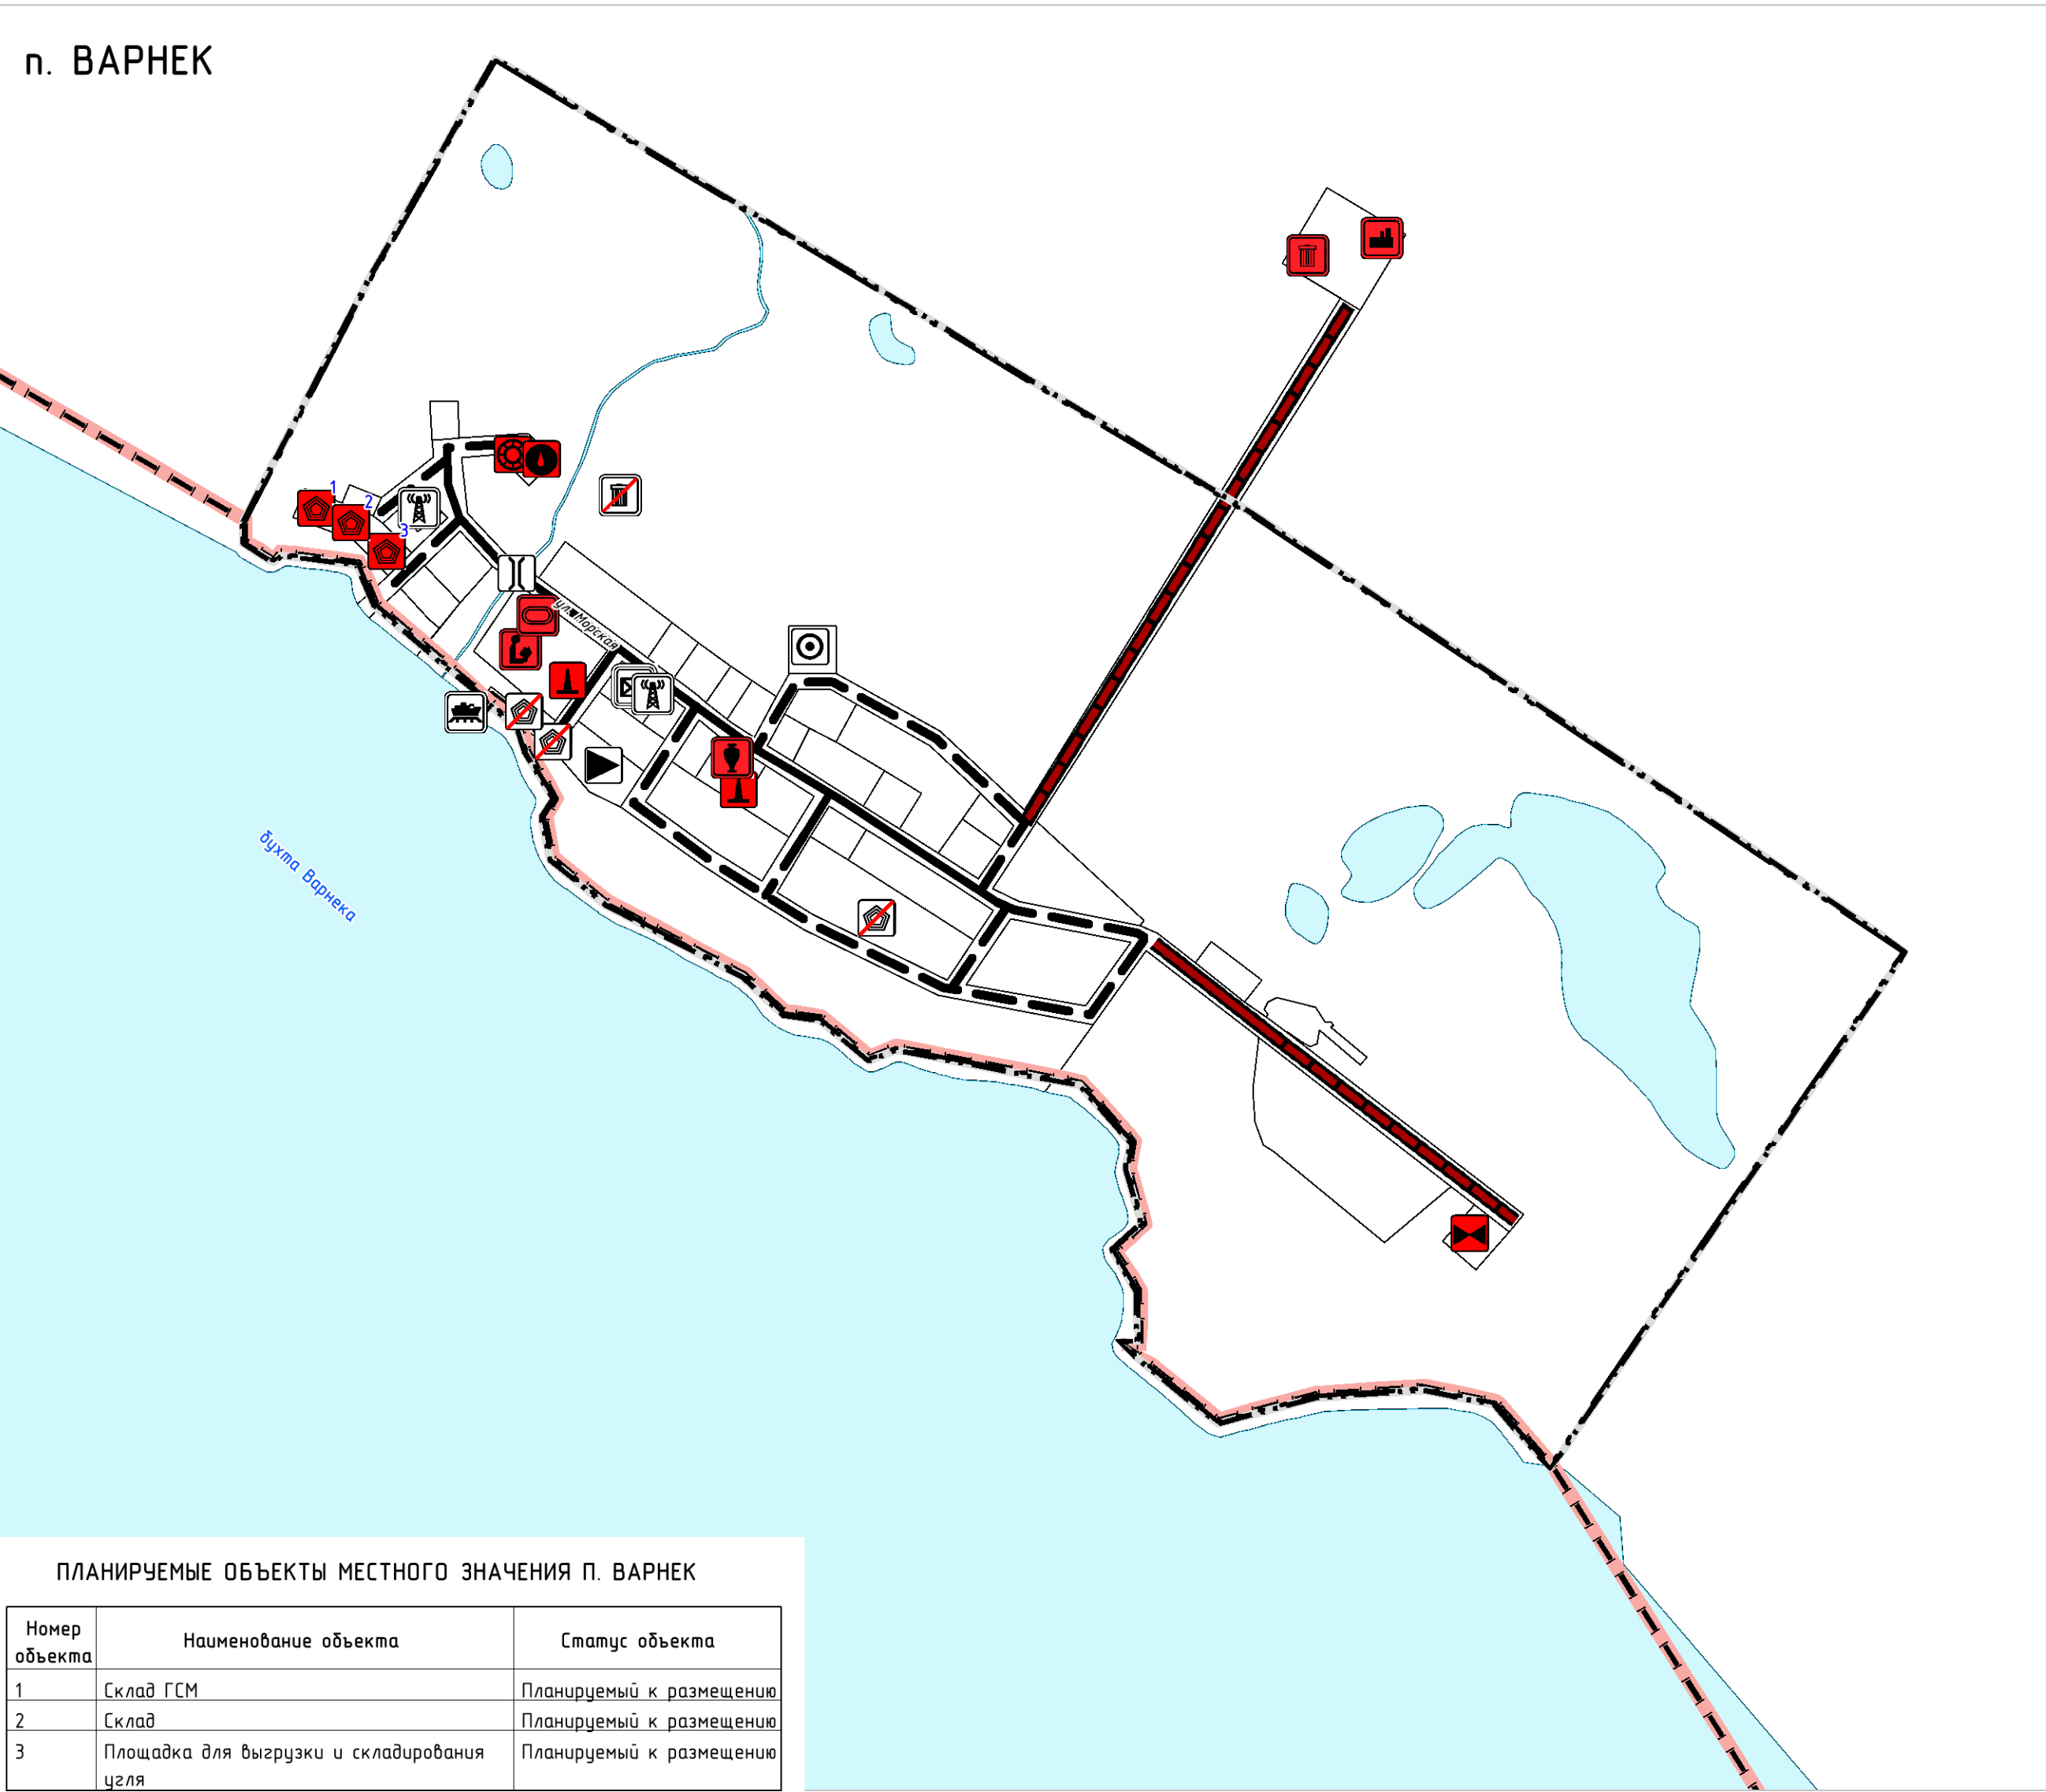

ПЛАНИРУЕМЫЕ ОБЪЕКТЫ МЕСТНОГО ЗНАЧЕНИЯ П. ВАРНЕК

Номер объекта	Наименование объекта	Статус объекта
1	Склад ГСМ	Планируемый к размещению
2	Склад	Планируемый к размещению
3	Площадка для выгрузки и складирования угля	Планируемый к размещению

УСЛОВНЫЕ ОБОЗНАЧЕНИЯ

ГРАНИЦЫ И ТЕРРИТОРИИ

- Граница субъекта Российской Федерации
- Граница сельского поселения
- Граница населенного пункта
- Поверхностные водные объекты
- Функциональные зоны

ОБЪЕКТЫ СОЦИАЛЬНОЙ ИНФРАСТРУКТУРЫ

- РЕГИОНАЛЬНОГО ЗНАЧЕНИЯ
- ПЛАНИРУЕМЫЙ К РАЗМЕЩЕНИЮ
- Общеобразовательная организация
- Объект культурно-просветительного назначения
- Спортивное сооружение

ПЛАНИРУЕМЫЙ К ЛИКВИДАЦИИ

- Общеобразовательная организация
- МЕСТНОГО И ИНОГО ЗНАЧЕНИЯ
- ПЛАНИРУЕМЫЙ К РАЗМЕЩЕНИЮ
- Объекты торговли, общественного питания

ПЛАНИРУЕМЫЙ К РЕКОНСТРУКЦИИ

- Объекты торговли, общественного питания

ПРЕДПРИЯТИЯ ПРОМЫШЛЕННОСТИ, СЕЛЬСКОГО И ЛЕСНОГО ХОЗЯЙСТВА, ОБЪЕКТЫ УТИЛИЗАЦИИ И ПЕРЕРАБОТКИ ОТХОДОВ ПРОИЗВОДСТВА И ПОТРЕБЛЕНИЯ

РЕГИОНАЛЬНОГО ЗНАЧЕНИЯ

- ПЛАНИРУЕМЫЙ К РАЗМЕЩЕНИЮ
- Предприятие по разведению оленей
- Объект размещения отходов
- Объект по обработке, утилизации, обезвреживанию отходов

Примечания:  
1. В целях обеспечения информационной целостности проекта на карте планируемого размещения объектов местного значения отображена информация о существующих и планируемых объектах федерального, регионального и местного значения, которая не подлежит утверждению.  
2. Объекты местного значения, не имеющие номера экспликации, являются объектами местного значения муниципального района.

ПЛАНИРУЕМЫЙ К ЛИКВИДАЦИИ

- Объект размещения отходов

МЕСТНОГО И ИНОГО ЗНАЧЕНИЯ

ПЛАНИРУЕМЫЙ К РАЗМЕЩЕНИЮ

- Объект, связанный с производственной деятельностью
- Объект, связанный с производственной деятельностью

ОБЪЕКТЫ ТРАНСПОРТНОЙ ИНФРАСТРУКТУРЫ

ВОДНОГО ТРАНСПОРТА

РЕГИОНАЛЬНОГО ЗНАЧЕНИЯ

существующий

- Причал

ИНОГО ЗНАЧЕНИЯ

ПЛАНИРУЕМЫЙ К РАЗМЕЩЕНИЮ

- Место стоянки маломерных, спортивных парусных и прогулочных судов

ВОЗДУШНОГО ТРАНСПОРТА

РЕГИОНАЛЬНОГО ЗНАЧЕНИЯ

существующий

- Посадочная площадка

ИНОГО ЗНАЧЕНИЯ

существующий

- Посадочная площадка

АВТОМОБИЛЬНОГО ТРАНСПОРТА

МЕСТНОГО ЗНАЧЕНИЯ

существующий

- Автомобильная дорога

ПЛАНИРУЕМЫЙ К РАЗМЕЩЕНИЮ

- Автомобильная дорога

ИНОГО ЗНАЧЕНИЯ

существующий

- Автомобильная дорога

ВНЕСЕНИЕ ИЗМЕНЕНИЙ В ГЕНЕРАЛЬНЫЙ ПЛАН СЕЛЬСКОГО ПОСЕЛЕНИЯ “ЮШАРСКИЙ СЕЛЬСОВЕТ” ЗАПОЛЯРНОГО РАЙОНА НЕНЕЦКОГО АВТОНОМНОГО ОКРУГА					GEONIKA	
КАРТА ПЛАНИРУЕМОГО РАЗМЕЩЕНИЯ ОБЪЕКТОВ МЕСТНОГО ЗНАЧЕНИЯ						
Масштаб	М 1:5 000	Директор	Кожурков О.В.	Подпись		
Шифр		Рук. проекта	Логвиненко П.Н.	Подпись		
Дата				Лист	11	