


ВНЕСЕНИЕ ИЗМЕНЕНИЙ В ГЕНЕРАЛЬНЫЙ ПЛАН СЕЛЬСКОГО ПОСЕЛЕНИЯ "ЮШАРСКИЙ СЕЛЬСОВЕТ" ЗАПОЛЯРНОГО РАЙОНА НЕНЕЦКОГО АВТОНОМНОГО ОКРУГА

КАРТА ИСПОЛЬЗОВАНИЯ ТЕРРИТОРИИ
М 1:5 000

п. КАРАТАЙКА

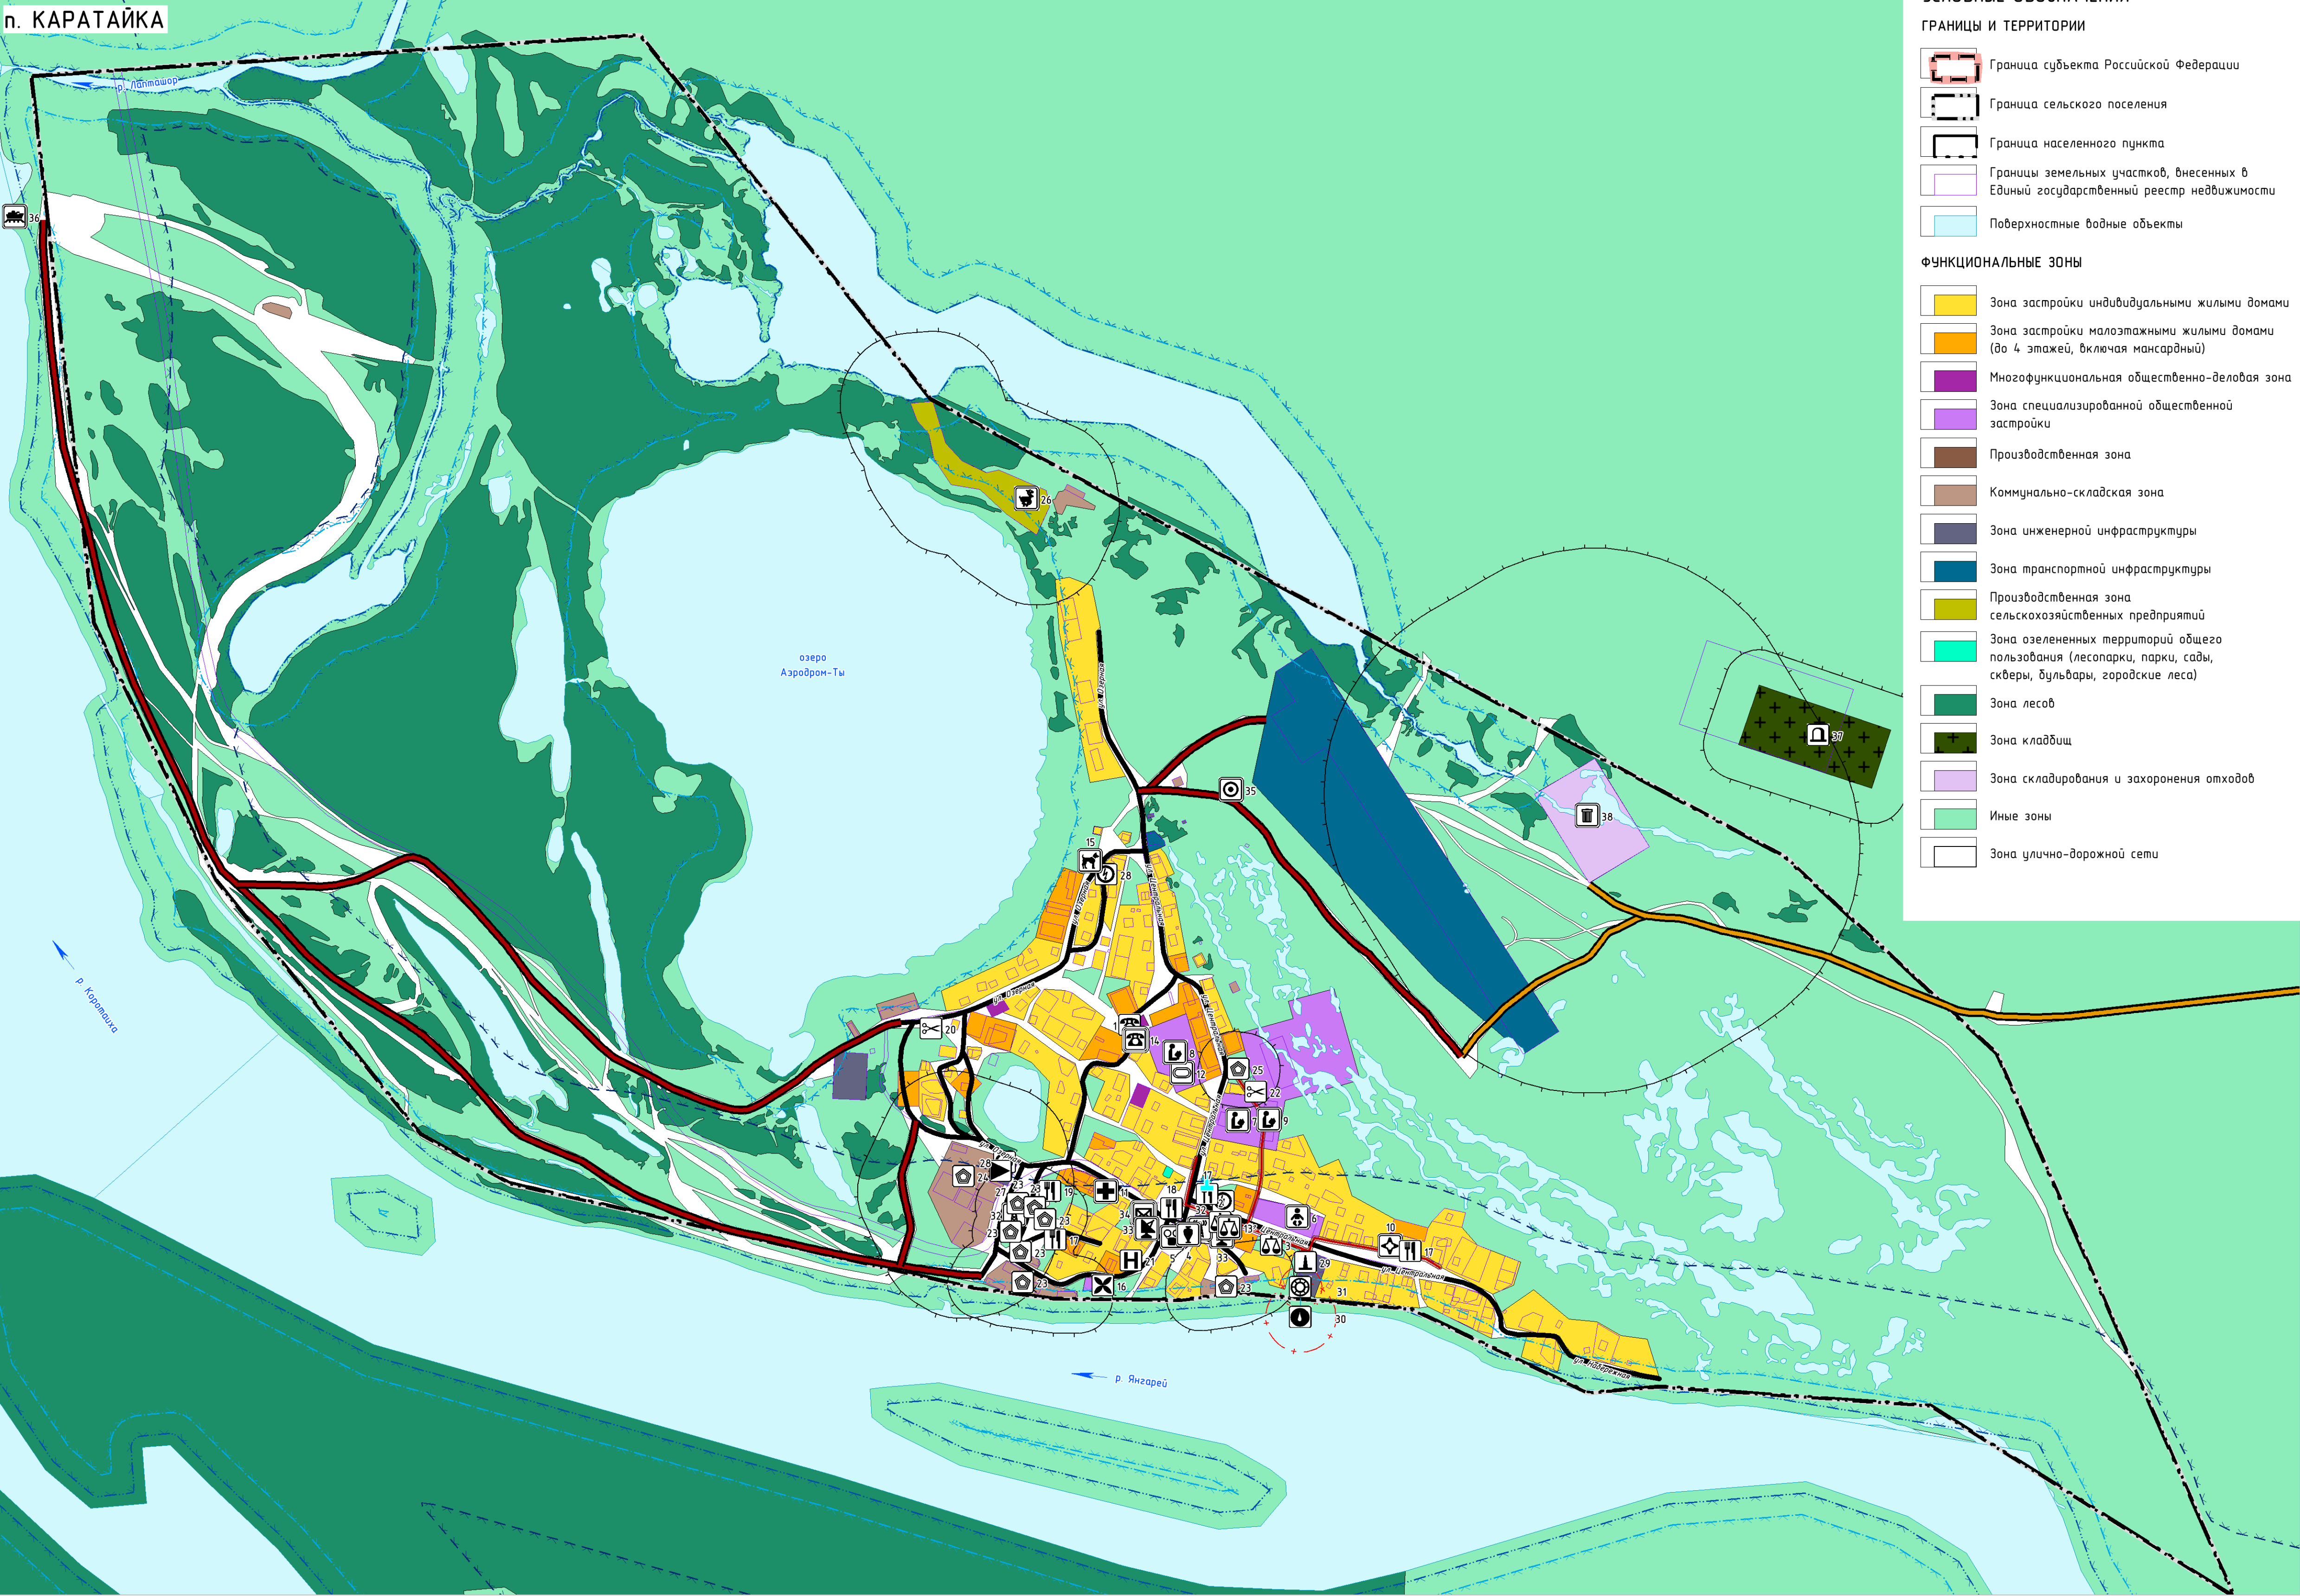

УСЛОВНЫЕ ОБОЗНАЧЕНИЯ

ГРАНИЦЫ И ТЕРРИТОРИИ

- Граница субъекта Российской Федерации
- Граница сельского поселения
- Граница населенного пункта
- Границы земельных участков, внесенных в Единый государственный реестр недвижимости
- Поверхностные водные объекты

ФУНКЦИОНАЛЬНЫЕ ЗОНЫ

- Зона застройки индивидуальными жилыми домами
- Зона застройки малоэтажными жилыми домами (до 4 этажей, включая мансардный)
- Многофункциональная общественно-деловая зона
- Зона специализированной общественной застройки
- Производственная зона
- Коммунально-складская зона
- Зона инженерной инфраструктуры
- Зона транспортной инфраструктуры
- Производственная зона сельскохозяйственных предприятий
- Зона озелененных территорий общего пользования (лесопарки, парки, сады, скверы, бульвары, городские леса)
- Зона лесов
- Зона кладбищ
- Зона складирования и захоронения отходов
- Иные зоны
- Зона улично-дорожной сети

ПРЕДПРИЯТИЯ ПРОМЫШЛЕННОСТИ, СЕЛЬСКОГО И ЛЕСНОГО ХОЗЯЙСТВА, ОБЪЕКТЫ УТИЛИЗАЦИИ И ПЕРЕРАБОТКИ ОТХОДОВ ПРОИЗВОДСТВА И ПОТРЕБЛЕНИЯ РЕГИОНАЛЬНОГО ЗНАЧЕНИЯ

- Предприятие по разведению оленей
- Объект размещения отходов

МЕСТНОГО И ИНОГО ЗНАЧЕНИЯ

- Объект, связанный с производственной деятельностью

ОБЪЕКТЫ ТРАНСПОРТНОЙ ИНФРАСТРУКТУРЫ

ВОДНОГО ТРАНСПОРТА

РЕГИОНАЛЬНОГО ЗНАЧЕНИЯ

- Причал

ВОЗДУШНОГО ТРАНСПОРТА

РЕГИОНАЛЬНОГО ЗНАЧЕНИЯ

- Посадочная площадка

ИНОГО ЗНАЧЕНИЯ

- Посадочная площадка

АВТОМОБИЛЬНОГО ТРАНСПОРТА

МЕСТНОГО ЗНАЧЕНИЯ

- Автомобильная дорога
- Улицы в жилой застройке
- Мостовое сооружение

ИНОГО ЗНАЧЕНИЯ

- Автомобильная дорога

ОБЪЕКТЫ ИНЖЕНЕРНОЙ ИНФРАСТРУКТУРЫ

ВОДОСНАБЖЕНИЕ

МЕСТНОГО ЗНАЧЕНИЯ

- Водозабор
- Водопроточные очистные сооружения
- Водоотвод

ТЕПЛОСНАБЖЕНИЕ

МЕСТНОГО ЗНАЧЕНИЯ

- Источник тепловой энергии
- Теплопровод магистральный

ЭЛЕКТРОСНАБЖЕНИЕ

МЕСТНОГО ЗНАЧЕНИЯ

- Электростанция дизельная (ДЭС)
- Трансформаторная подстанция (ТП)

СВЯЗЬ И ИНФОРМАТИЗАЦИЯ

ФЕДЕРАЛЬНОГО ЗНАЧЕНИЯ

- Объекты почтовой связи

РЕГИОНАЛЬНОГО ЗНАЧЕНИЯ

- Земная станция
- Телевизионный ретранслятор

МЕСТА ПОГРЕБЕНИЯ


МЕСТНОГО ЗНАЧЕНИЯ

- Кладбище

ЗОНЫ С ОСОБЫМИ УСЛОВИЯМИ ИСПОЛЬЗОВАНИЯ ТЕРРИТОРИИ

- Охранная зона инженерных коммуникаций
- Санитарно-защитная зона
- Первый пояс санитарной охраны источника водоснабжения
- Водоохранная зона
- Прибрежная защитная полоса
- Береговая полоса

п. ВАРНЕК

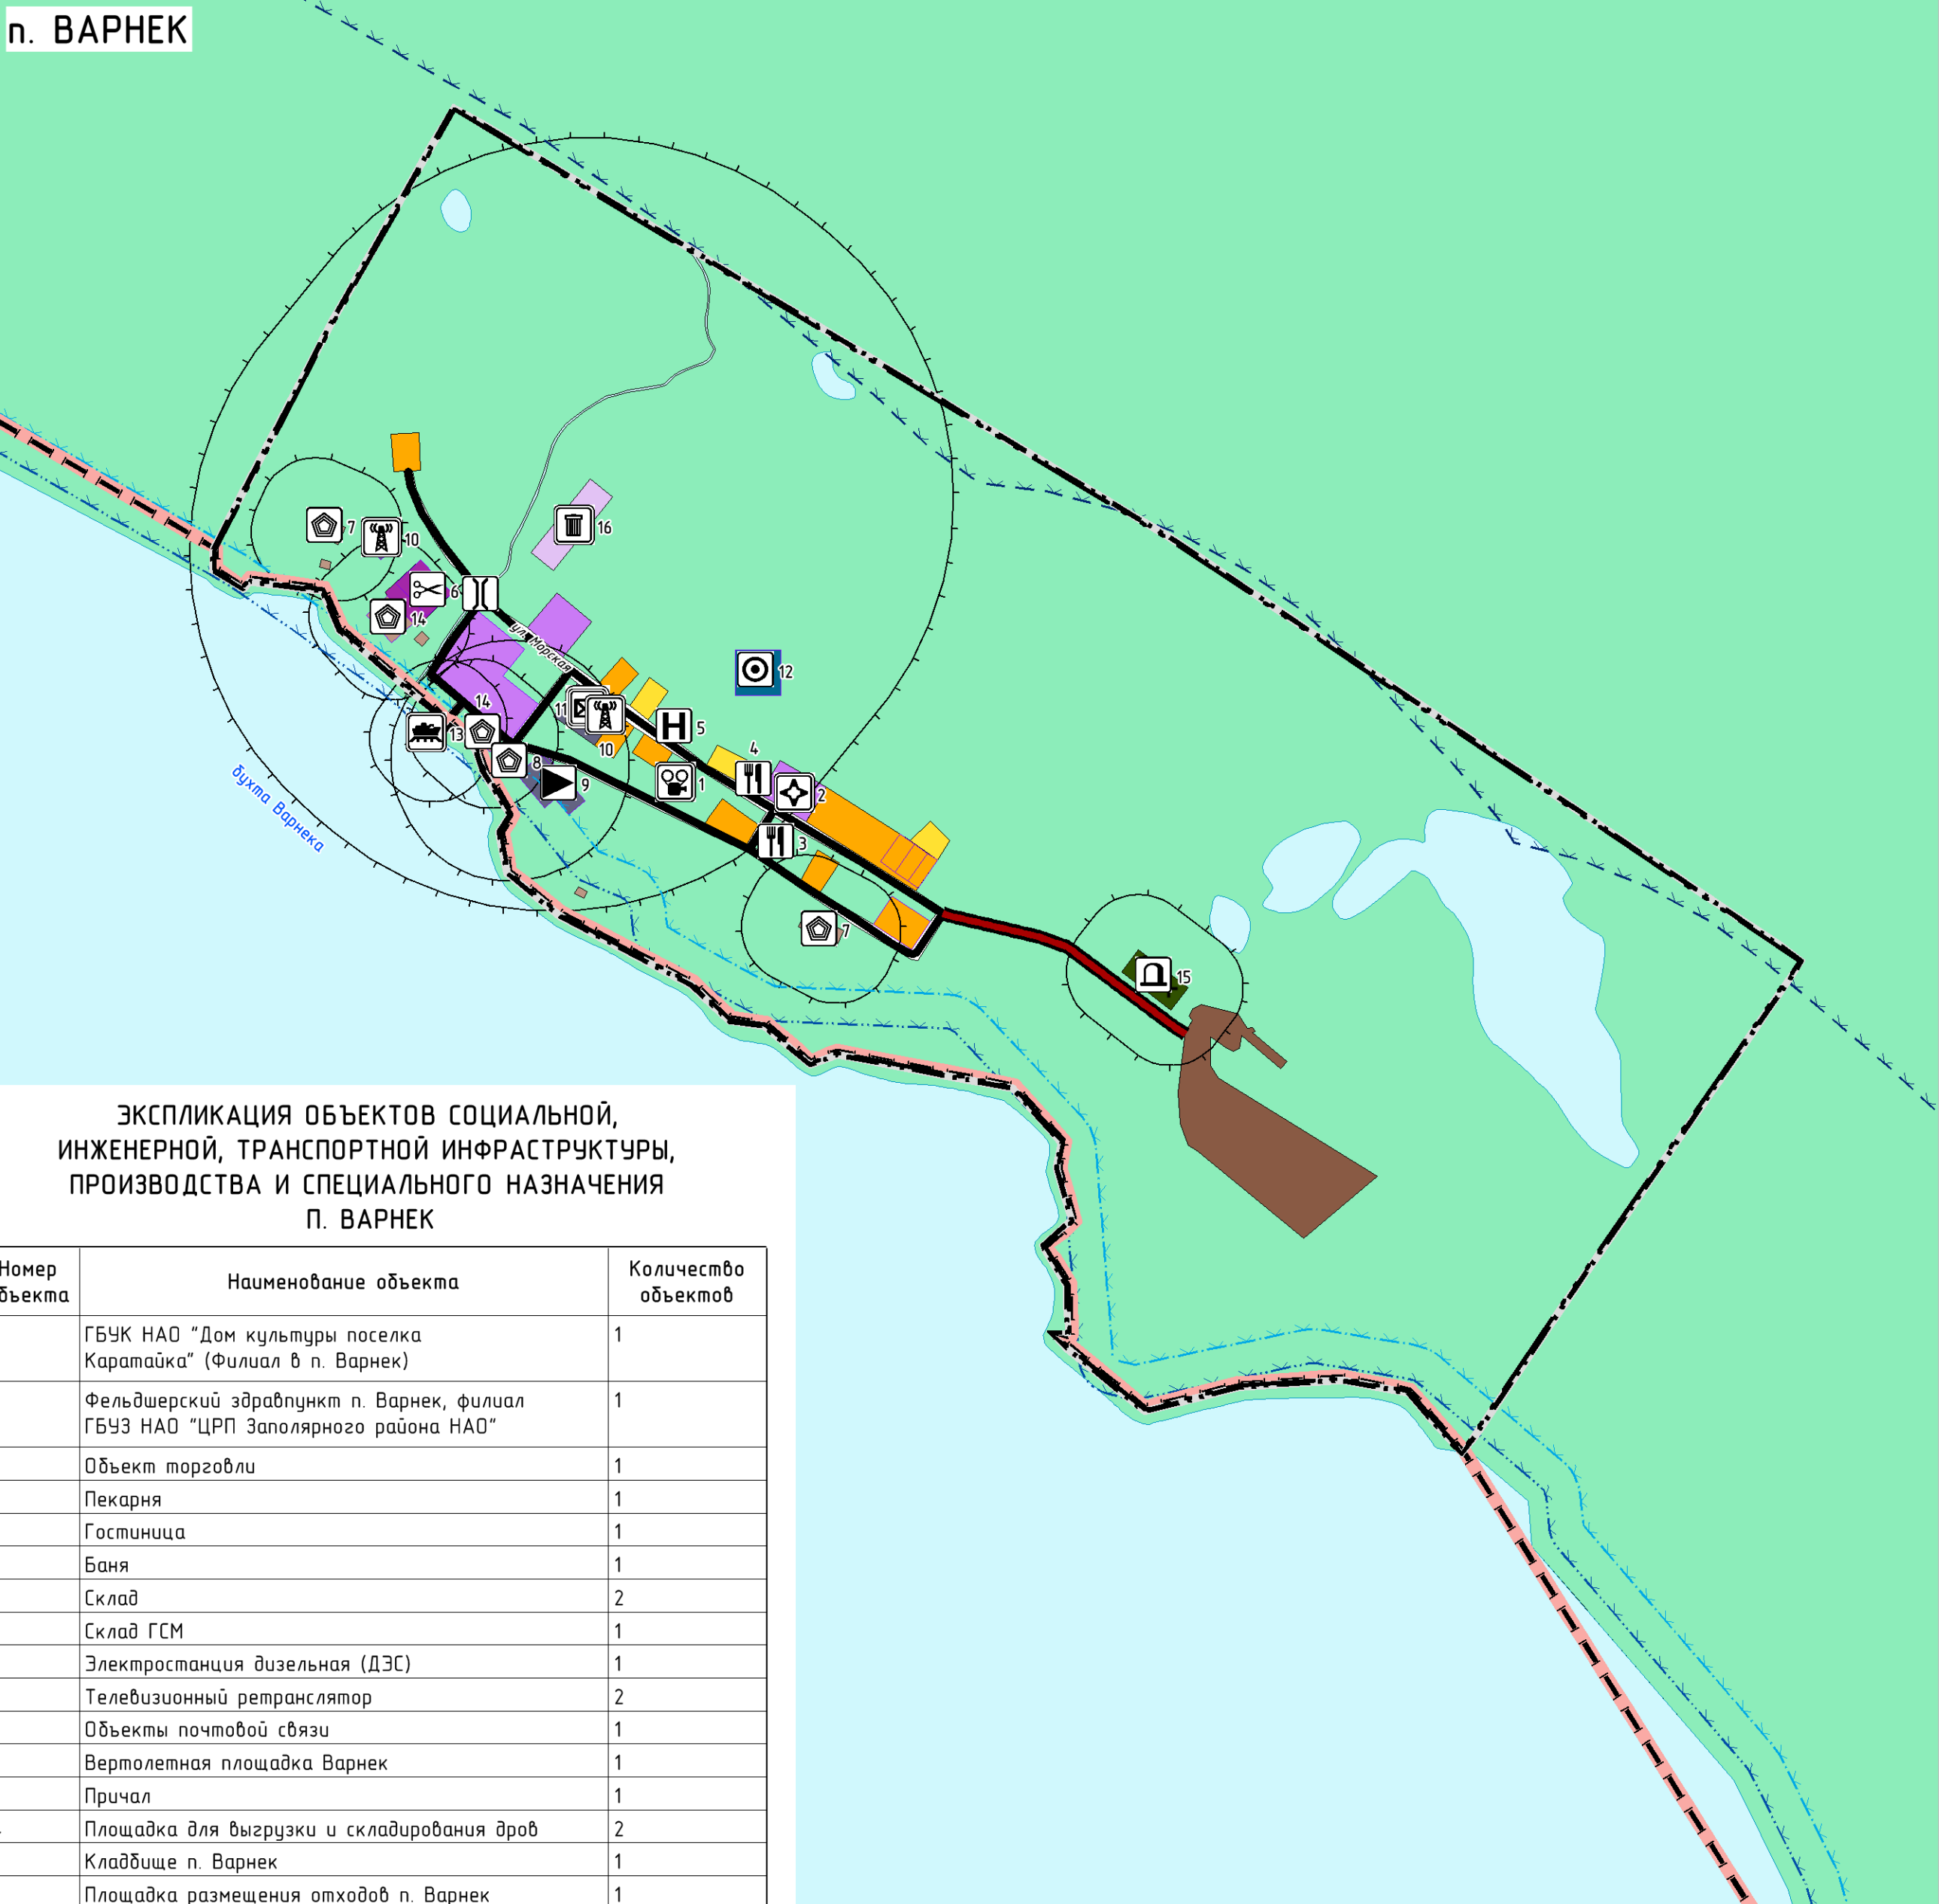

ЭКСПЛИКАЦИЯ ОБЪЕКТОВ СОЦИАЛЬНОЙ, ИНЖЕНЕРНОЙ, ТРАНСПОРТНОЙ ИНФРАСТРУКТУРЫ, ПРОИЗВОДСТВА И СПЕЦИАЛЬНОГО НАЗНАЧЕНИЯ П. КАРАТАЙКА

Номер объекта	Наименование объекта	Количество объектов
1	Администрация сельского поселения "Юшарский сельсовет" ЗР НАО	1
2	Административное здание СПК "Дружба народов"	1
3	Административное здание	1
4	Библиотека-филиал № 13 п. Каратайка ГБУК НАО "НЦБ им. А. И. Печкова"	1
5	ГБУК НАО "Дом культуры поселка Каратайка"	1
6	ГБДОУ НАО "Детский сад п. Каратайка"	1
7	ГБОУ НАО "Основная школа п. Каратайка" (Начальная школа)	1
8	ГБОУ НАО "Основная школа п. Каратайка"	1
9	Пришкольный интернат ГБОУ НАО "Основная школа п. Каратайка"	1
10	Амбулатория п. Каратайка, филиал ГБУЗ НАО "ЦРП Заполярного района НАО"	1
11	Волеища (недейств.)	1
12	Спортивный зал ГБОУ НАО "Основная школа п. Каратайка"	1
13	Отдел удаленного рабочего места КУ НАО "Многофункциональный центр предоставления государственных и муниципальных услуг"	1
14	Опорный пункт полиции	1
15	Ветеринарный пункт	1
16	Свято-Никольская часовня	1
17	Объект торговли	3
18	Кафе	1
19	Пекарня	1
20	Баня	1
21	Гостиница	1
22	Прочечная	1
23	Склады	7
24	Склады ГСМ	1
25	Мастерская	1
26	СПК "Дружба народов"	1
27	Электростанция дизельная (ДЭС)	1
28	Трансформаторная подстанция (ТП)	2
29	Источник тепловой энергии	1
30	Водозабор	1
31	Водопроточные очистные сооружения	1
32	Телевизионный ретранслятор	2
33	Земная станция	2
34	Объекты почтовой связи	1
35	Посадочная площадка Каратайка	1
36	Причал	1
37	Кладбище п. Каратайка	1
38	Площадка размещения отходов п. Каратайка	1

ОБЪЕКТЫ СОЦИАЛЬНОЙ ИНФРАСТРУКТУРЫ

ФЕДЕРАЛЬНОГО ЗНАЧЕНИЯ

- Административное здание

РЕГИОНАЛЬНОГО ЗНАЧЕНИЯ

- Дошкольная образовательная организация
- Общеобразовательная организация
- Объект культурно-просветительного назначения
- Объект культурно-досугового (клубного) типа
- Спортивное сооружение
- Лечебно-профилактическая медицинская организация (кроме санаторно-курортной), оказывающая медицинскую помощь в стационарных условиях, ее структурное подразделение
- Обособленное структурное подразделение медицинской организации, оказывающей первичную медико-санитарную помощь
- Непроизводственный объект по предоставлению населения правых, финансовых, консультационных и иных подобных услуг
- Ветеринарная лечебница, питомник животных, кинологов, кинологический центр, иной подобный объект

МЕСТНОГО И ИНОГО ЗНАЧЕНИЯ

- Гостиницы и аналогичные коллективные средства размещения
- Административное здание
- Объект религиозной организации (объединения)
- Объекты торговли, общественного питания
- Непроизводственный объект по предоставлению населения правых, финансовых, консультационных и иных подобных услуг
- Непроизводственные объекты коммунально-бытового обслуживания и предоставления персональных услуг
- Монументы, стелы

ЭКСПЛИКАЦИЯ ОБЪЕКТОВ СОЦИАЛЬНОЙ, ИНЖЕНЕРНОЙ, ТРАНСПОРТНОЙ ИНФРАСТРУКТУРЫ, ПРОИЗВОДСТВА И СПЕЦИАЛЬНОГО НАЗНАЧЕНИЯ П. ВАРНЕК

Номер объекта	Наименование объекта	Количество объектов
1	ГБУК НАО "Дом культуры поселка Каратайка" (Филиал в п. Варнеке)	1
2	Фельдшерский здравпункт п. Варнеке, филиал ГБУЗ НАО "ЦРП Заполярного района НАО"	1
3	Объект торговли	1
4	Пекарня	1
5	Гостиница	1
6	Баня	1
7	Склад	2
8	Склад ГСМ	1
9	Электростанция дизельная (ДЭС)	1
10	Телевизионный ретранслятор	2
11	Объекты почтовой связи	1
12	Вертолетная площадка Варнеке	1
13	Причал	1
14	Площадка для выгрузки и складирования дров	2
15	Кладбище п. Варнеке	1
16	Площадка размещения отходов п. Варнеке	1

Примечания

- В границах сельского поселения "Юшарский сельсовет" Заполярного района Ненецкого автономного округа и на прилегающих к нему территориях земли лесного фонда (лесничества) отсутствуют.
- Границы населенных пунктов п. Каратайка, п. Варнеке совпадают с границами сельского поселения "Юшарский сельсовет" Заполярного района Ненецкого автономного округа.
- В границах сельского поселения "Юшарский сельсовет" Заполярного района Ненецкого автономного округа объекты культурного наследия отсутствуют.
- Сельское поселение "Юшарский сельсовет" Заполярного района Ненецкого автономного округа находится в пограничной зоне.