
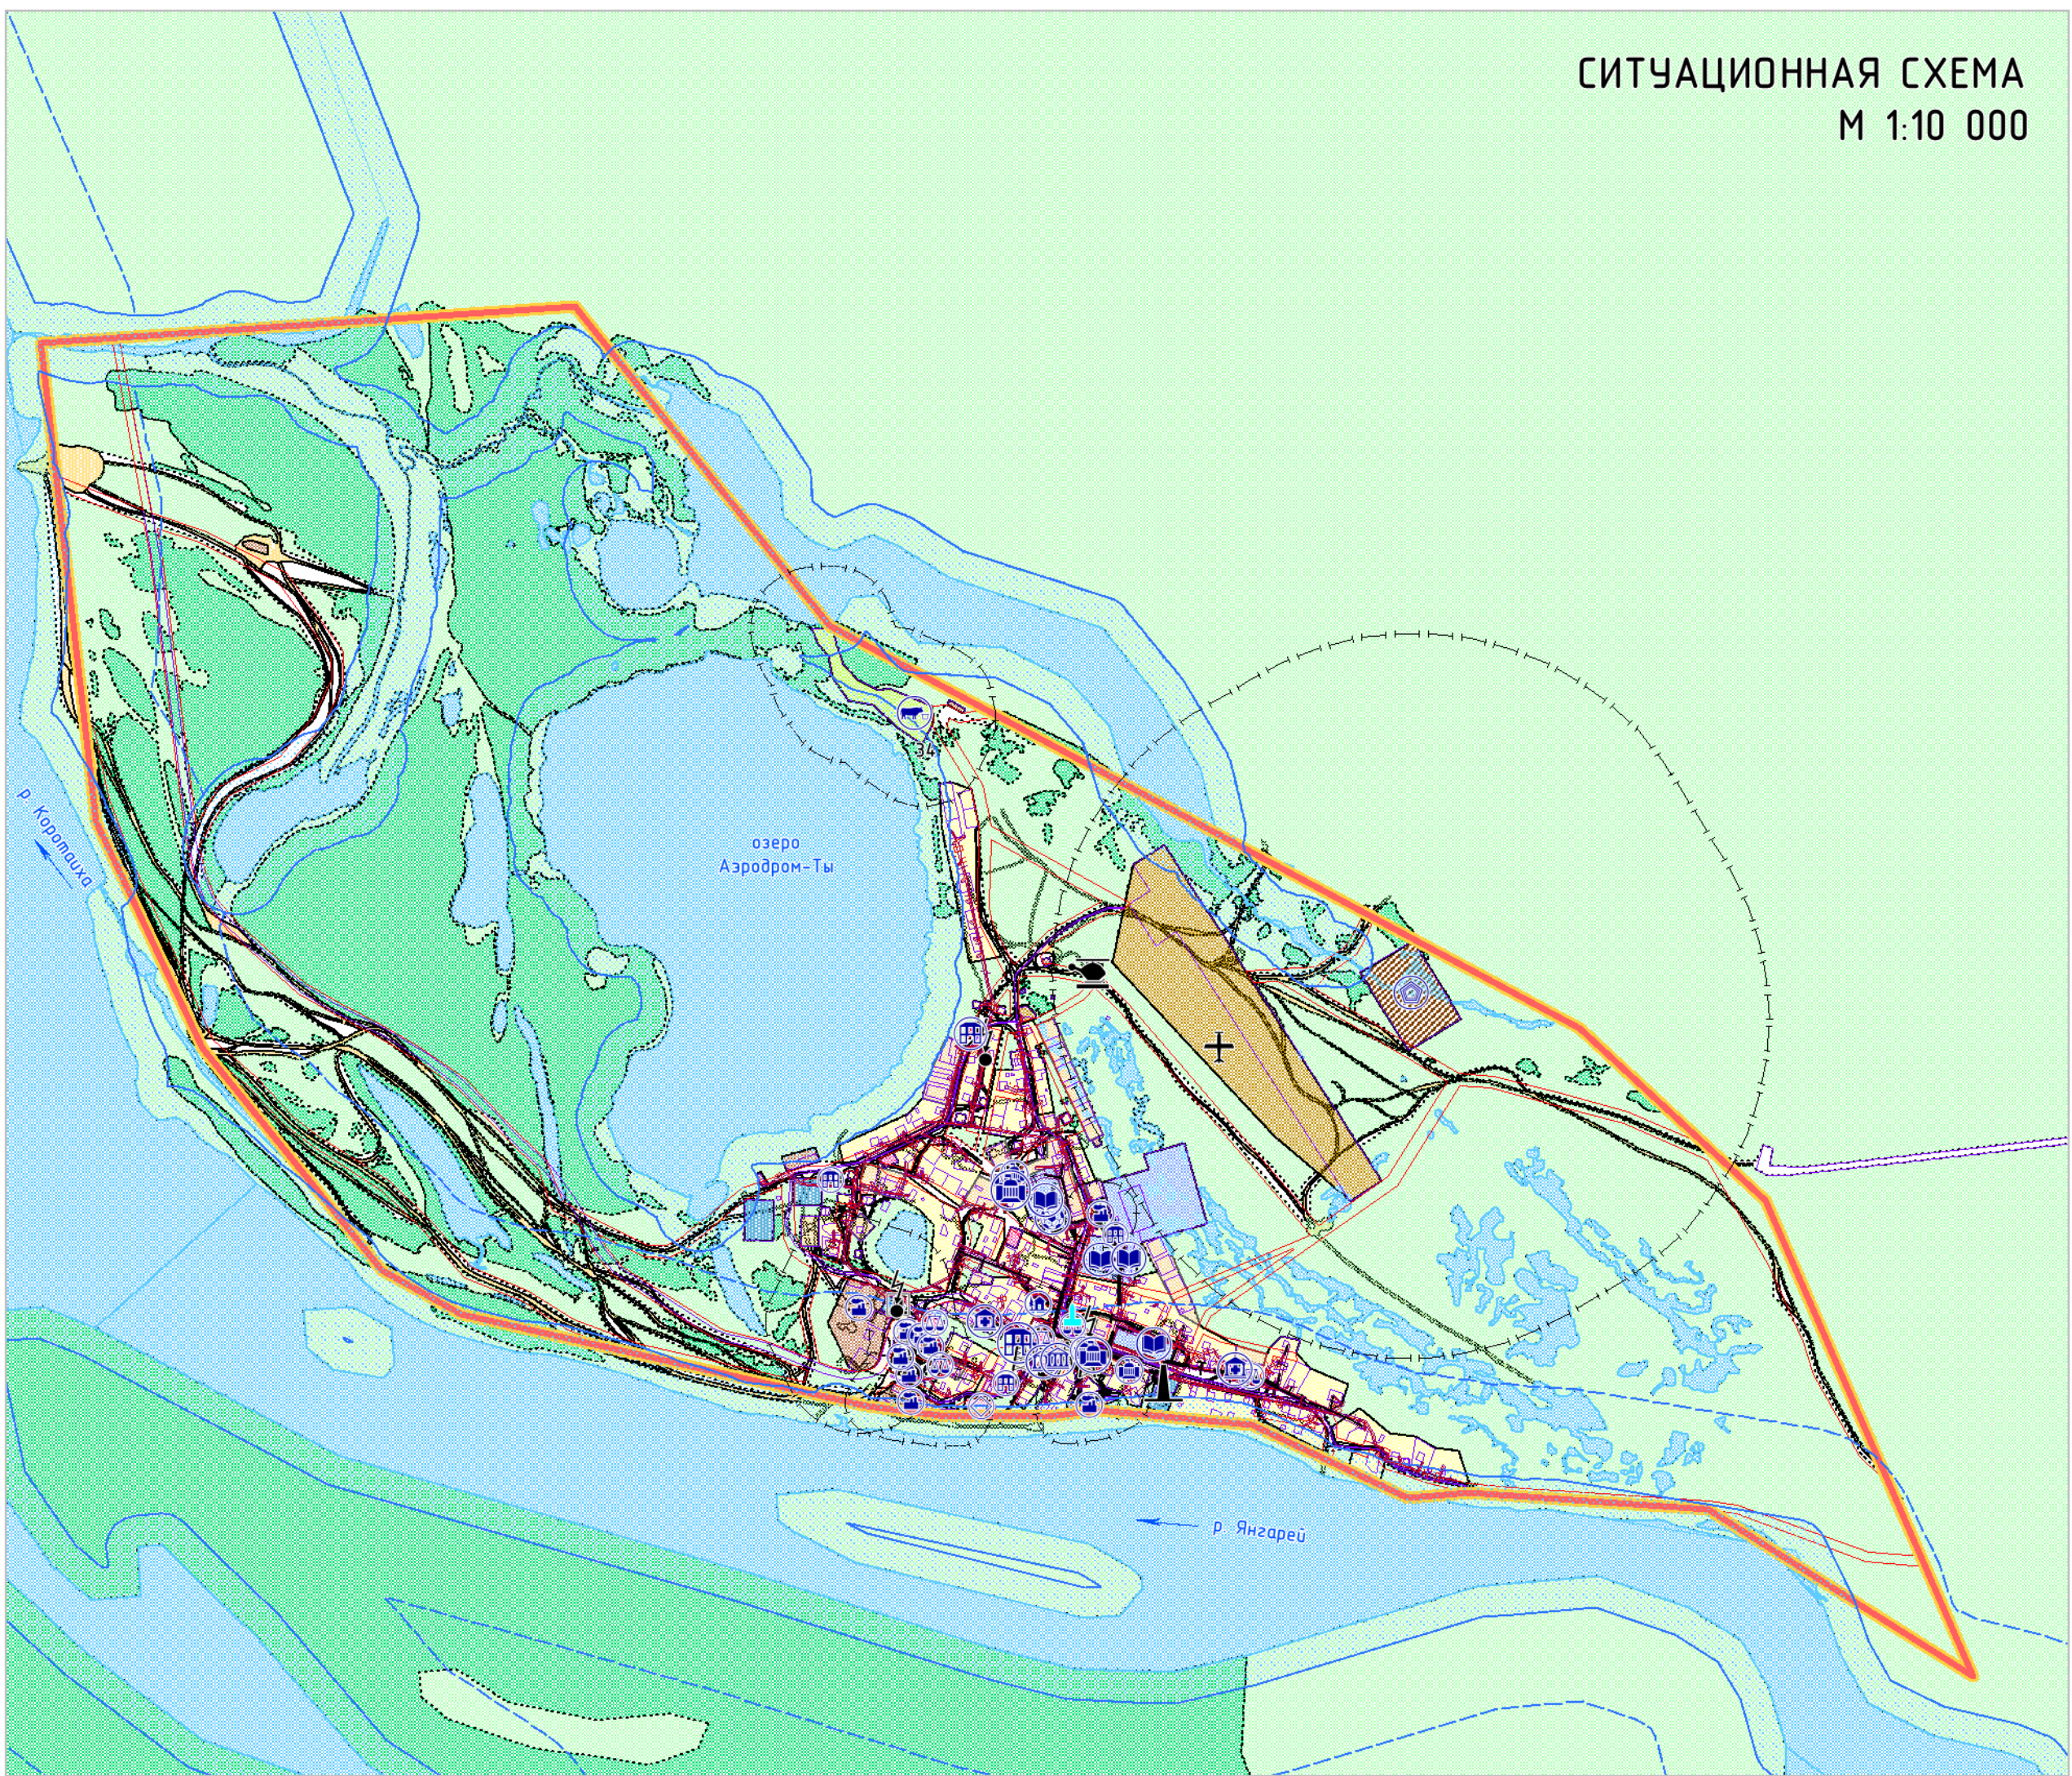


ПРОЕКТ ПЛАНИРОВКИ ТЕРРИТОРИИ ПОСЕЛКА КАРАТАЙКА
МУНИЦИПАЛЬНОГО ОБРАЗОВАНИЯ "ЮШАРСКИЙ СЕЛЬСОВЕТ" НЕНЕЦКОГО АВТОНОМНОГО ОКРУГА

СХЕМА МЕСТОПОЛОЖЕНИЯ СУЩЕСТВУЮЩИХ ОБЪЕКТОВ КАПИТАЛЬНОГО СТРОИТЕЛЬСТВА
М 1:2 000

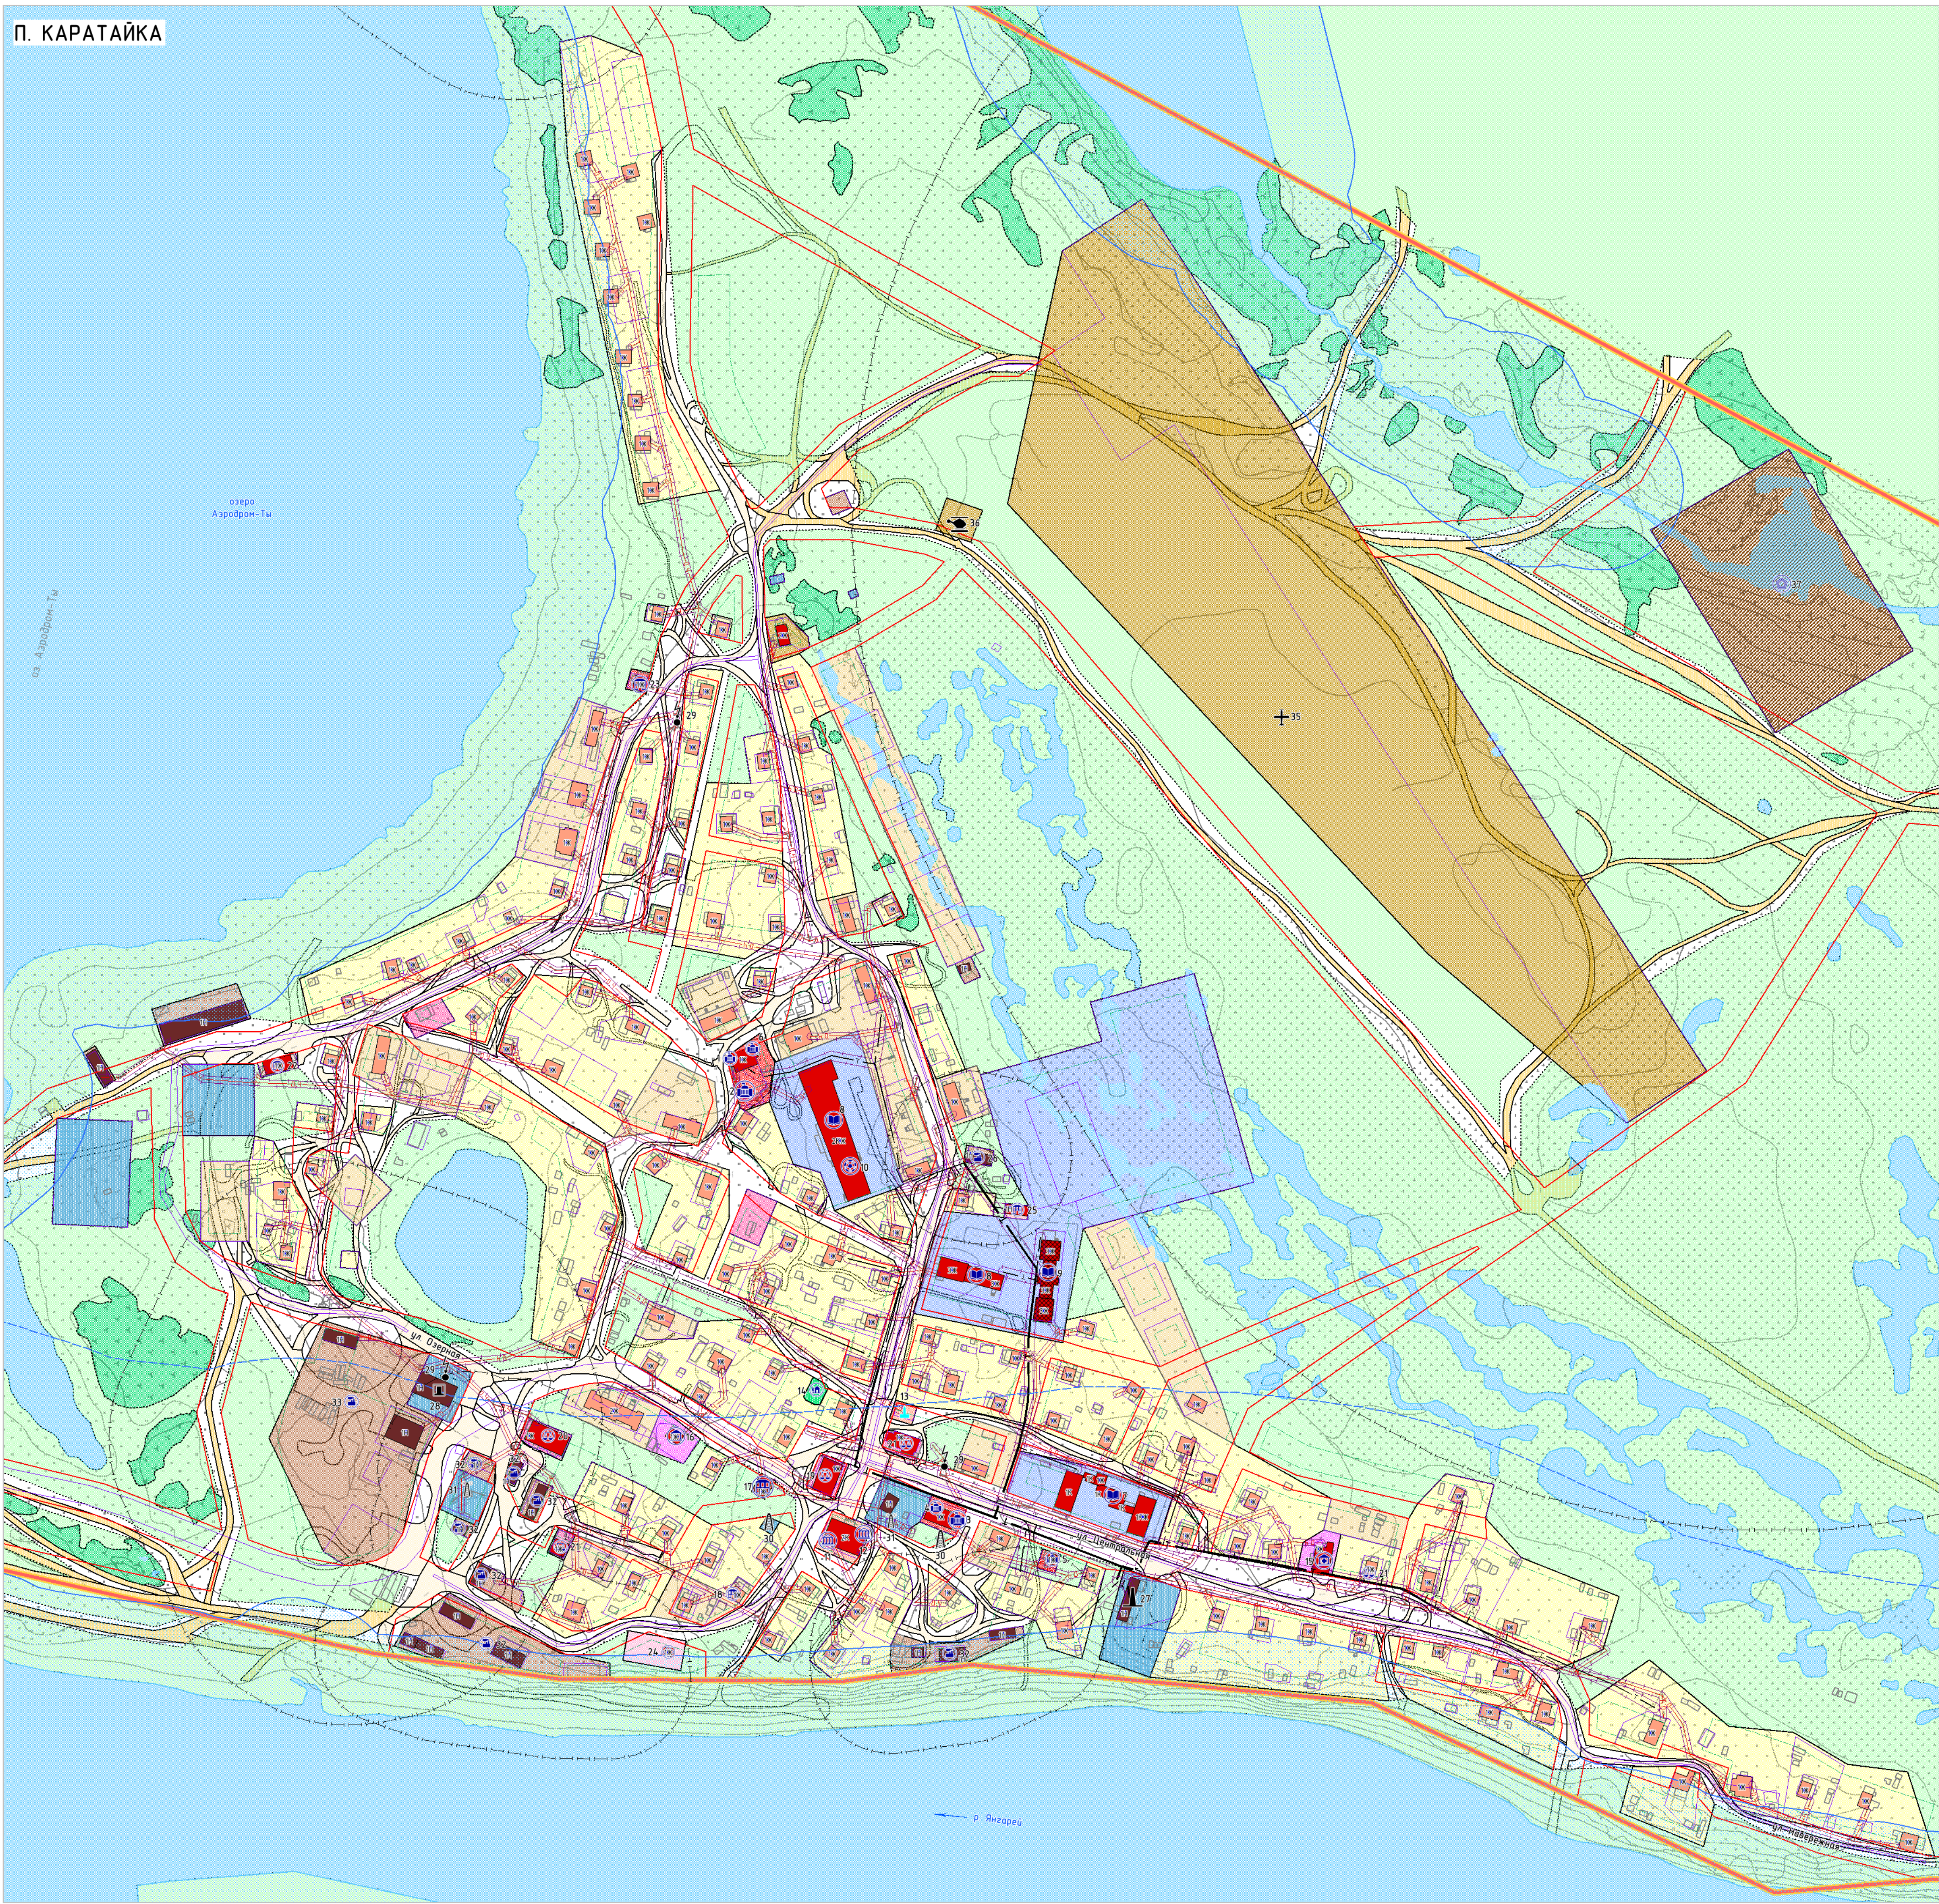

СИТУАЦИОННАЯ СХЕМА
М 1:10 000

ЭКСПЛИКАЦИЯ ОБЪЕКТОВ КАПИТАЛЬНОГО СТРОИТЕЛЬСТВА П. КАРАТАЙКА		
Номер позиции	Наименование объекта	Текущее состояние объекта
1	Администрация муниципального образования "Юшарский сельсовет" Ненецкого автономного округа	Действующий
2	Опорный пункт полиции	Действующий
3	Отдел удаленного рабочего места МФЦ п. Каратайка	Действующий
4	Административное здание СПК "Дружба народов"	Действующий
5	Административное здание	Действующий
6	МКП ЖКХ МО "Юшарский сельсовет" Ненецкого автономного округа	Действующий
7	ГБОУ НАО "Детский сад п. Каратайка" (на 55 мест)	Действующий
8	ГБОУ НАО "Основная школа п. Каратайка" (на 190 учащихся)	Действующий
9	Пришкольный интернат ГБОУ НАО "Основная школа п. Каратайка"	Действующий
10	Спортивный зал ГБОУ НАО "Основная школа п. Каратайка"	Действующий
11	ГБУК НАО "Дом культуры п. Каратайка" (на 170 мест)	Действующий
12	Библиотека-филиал № 13 п. Каратайка ГБУК НАО "НЦБ им. А. И. Печкова" (9 тыс. экземпляров)	Действующий
13	Памятник землякам, погибшим в годы Великой Отечественной войны	Действующий
14	Детская площадка	Действующий
15	Амбулатория п. Каратайка, филиал ГБУЗ НАО "ЦРП Запалярного района НАО" (на 25 посещений в смену)	Действующий
16	Больница	Недействующий
17	Филиал ФГУП "Почта России"	Действующий
18	Гостиница "День и ночь"	Действующий
19	Кафе	Недействующий
20	Пекарня	Действующий
21	Магазин (3 объекта)	Действующий
22	Баня	Действующий
23	Ветеринарный пункт	Действующий
24	Свято-Никольская часовня	Действующий
25	Прачечная	Действующий
26	Мастерская	Действующий
27	Котельная	Действующий
28	Дизельная электростанция	Действующий
29	Трансформаторные подстанции (3 объекта)	Действующий
30	Антенно-мачтовое сооружение (2 объекта)	Действующий
31	Телевизионный ретранслятор (2 объекта)	Действующий
32	Склад (7 объектов)	Действующий
33	Склады ГСМ	Действующий
34	СПК "Дружба народов"	Действующий
35	Посадочная площадка Каратайка	Действующий
36	Вертолетная площадка	Действующий
37	Свалка ТКО	Действующий

УСЛОВНЫЕ ОБОЗНАЧЕНИЯ

- ГРАНИЦЫ**
- Ненецкого автономного округа, муниципального района "Заполярье"
 - Граница сельского поселения
 - Граница населенного пункта (граница проектируемой территории)
 - Границы земельных участков, стоящих на государственном кадастровом учете
 - Проектируемые красные линии
 - Линии отступа от красных линий в целях определения места допустимого размещения зданий, строений, сооружений
 - Поверхностные водные объекты
 - 1 Номер по экспликации

ОБЪЕКТЫ ТРАНСПОРТНОЙ ИНФРАСТРУКТУРЫ

ВОДНОГО ТРАНСПОРТА

РЕГИОНАЛЬНОГО ЗНАЧЕНИЯ

ДЕЙСТВУЮЩИЙ

ВОЗДУШНОГО ТРАНСПОРТА

РЕГИОНАЛЬНОГО ЗНАЧЕНИЯ

ДЕЙСТВУЮЩИЙ

АВТОМОБИЛЬНОГО ТРАНСПОРТА

МЕСТНОГО ЗНАЧЕНИЯ

ДЕЙСТВУЮЩИЙ

УЛИЧНО-ДОРОЖНАЯ СЕТЬ

С НАЗНАЧЕНИЕМ ДОРОЖНОЙ ОДЕЖДЫ

ДОРОГА ОБЫЧНОГО ТИПА

С НАЗНАЧЕНИЕМ ДОРОЖНОЙ ОДЕЖДЫ

ПЕШЕХОДНЫЙ МОСТ

ЖИЛЫЕ ЗДАНИЯ

ОБЩЕСТВЕННЫЕ ЗДАНИЯ

ОБЩЕСТВЕННЫЕ ЗДАНИЯ АВАРИЙНЫЕ

НЕЖИЛЫЕ ЗДАНИЯ

ЭЖ

Этажность, капитальность

ФУНКЦИОНАЛЬНЫЕ ЗОНЫ

- Застройки малоэтажными жилыми домами
- Застройки индивидуальными жилыми домами
- Административно-деловая
- Коммунально-бытовое обслуживание
- Торгового назначения и общественного питания
- Учебно-образовательная
- Культурно-досуговая
- Здравоохранения
- Культового назначения
- Инженерной инфраструктуры
- Транспортной инфраструктуры
- Производственная
- Коммунальная
- Занятая объектами сельскохозяйственного назначения
- Озелененных территорий общего пользования
- Рекреационного назначения
- Складирования и захоронения отходов
- Акваторий
- Природного ландшафта
- Территорий, покрытых лесом и кустарником

ЗОНЫ С ОСОБЫМИ УСЛОВИЯМИ

ИСПОЛЬЗОВАНИЯ ТЕРРИТОРИИ

ОХРАНЫЕ ЗОНЫ

САНИТАРНО-ЗАЩИТНЫЕ ЗОНЫ

ВОДОХРАНИТЕЛЬНАЯ ЗОНА

ПРИБРЕЖНАЯ ЗАЩИТНАЯ ПОЛОСА

ОБЪЕКТЫ СОЦИАЛЬНОЙ ИНФРАСТРУКТУРЫ

ФЕДЕРАЛЬНОГО ЗНАЧЕНИЯ

ДЕЙСТВУЮЩИЙ

РЕГИОНАЛЬНОГО ЗНАЧЕНИЯ

ДЕЙСТВУЮЩИЙ

МЕСТНОГО ЗНАЧЕНИЯ

ДЕЙСТВУЮЩИЙ

УЧЕБНО-ОБРАЗОВАТЕЛЬНОГО НАЗНАЧЕНИЯ

КУЛЬТУРНО-ДОСУГОВОГО НАЗНАЧЕНИЯ

ЗДРАВООХРАНЕНИЯ

СПОРТИВНОГО НАЗНАЧЕНИЯ

СЕЛЬСКОХОЗЯЙСТВЕННОГО НАЗНАЧЕНИЯ

СПЕЦИАЛЬНОГО НАЗНАЧЕНИЯ

МЕСТНОГО ЗНАЧЕНИЯ

ДЕЙСТВУЮЩИЙ

АДМИНИСТРАТИВНО-ДЕЛОВОГО НАЗНАЧЕНИЯ

СОЦИАЛЬНО-БЫТОВОГО НАЗНАЧЕНИЯ

ТОРГОВОГО НАЗНАЧЕНИЯ И ОБЩЕСТВЕННОГО ПИТАНИЯ

ПАМЯТНИКИ И ПАМЯТНЫЕ МЕСТА

ОТДЫХА И ТУРИЗМА

КУЛЬТОВОГО НАЗНАЧЕНИЯ

ПРОИЗВОДСТВЕННОГО И КОММУНАЛЬНО-СКЛАДСКОГО НАЗНАЧЕНИЯ

СПЕЦИАЛЬНОГО НАЗНАЧЕНИЯ

ОБЪЕКТЫ ИНЖЕНЕРНОЙ ИНФРАСТРУКТУРЫ

РЕГИОНАЛЬНОГО ЗНАЧЕНИЯ

СВЯЗЬ

ДЕЙСТВУЮЩИЙ

АНТЕННО-МАЧТОВЫЕ СООРУЖЕНИЯ

АВТОМАТИЧЕСКАЯ ТЕЛЕФОННАЯ СТАНЦИЯ

МЕСТНОГО ЗНАЧЕНИЯ

ДЕЙСТВУЮЩИЙ

ДИЗЕЛЬНАЯ ЭЛЕКТРОСТАНЦИЯ

ТРАНСФОРМАТОРНАЯ ПОДСТАНЦИЯ

ЛИНИИ ЭЛЕКТРОПЕРЕДАЧИ 0,4 кВ

ТЕПЛОСНАБЖЕНИЕ

ДЕЙСТВУЮЩИЙ

КОТЕЛЬНАЯ

ТЕПЛОПРОВОД МАГИСТРАЛЬНЫЙ

ТЕПЛОПРОВОД РАСПРЕДЕЛИТЕЛЬНЫЙ

Примечание - поселок Каратайка муниципального образования "Юшарский сельсовет" Ненецкого автономного округа находится в пограничной зоне.

ПРОЕКТ ПЛАНИРОВКИ ТЕРРИТОРИИ ПОСЕЛКА КАРАТАЙКА МУНИЦИПАЛЬНОГО ОБРАЗОВАНИЯ "ЮШАРСКИЙ СЕЛЬСОВЕТ" НЕНЕЦКОГО АВТОНОМНОГО ОКРУГА				СХЕМА МЕСТОПОЛОЖЕНИЯ СУЩЕСТВУЮЩИХ ОБЪЕКТОВ КАПИТАЛЬНОГО СТРОИТЕЛЬСТВА	
Масштаб	М 1:2 000	Дизайнер	Кажунов О.В.	Подпись	
Шифр		Архитектор	Смирнова Т.Б.	Подпись	
Дата				Лист	03