
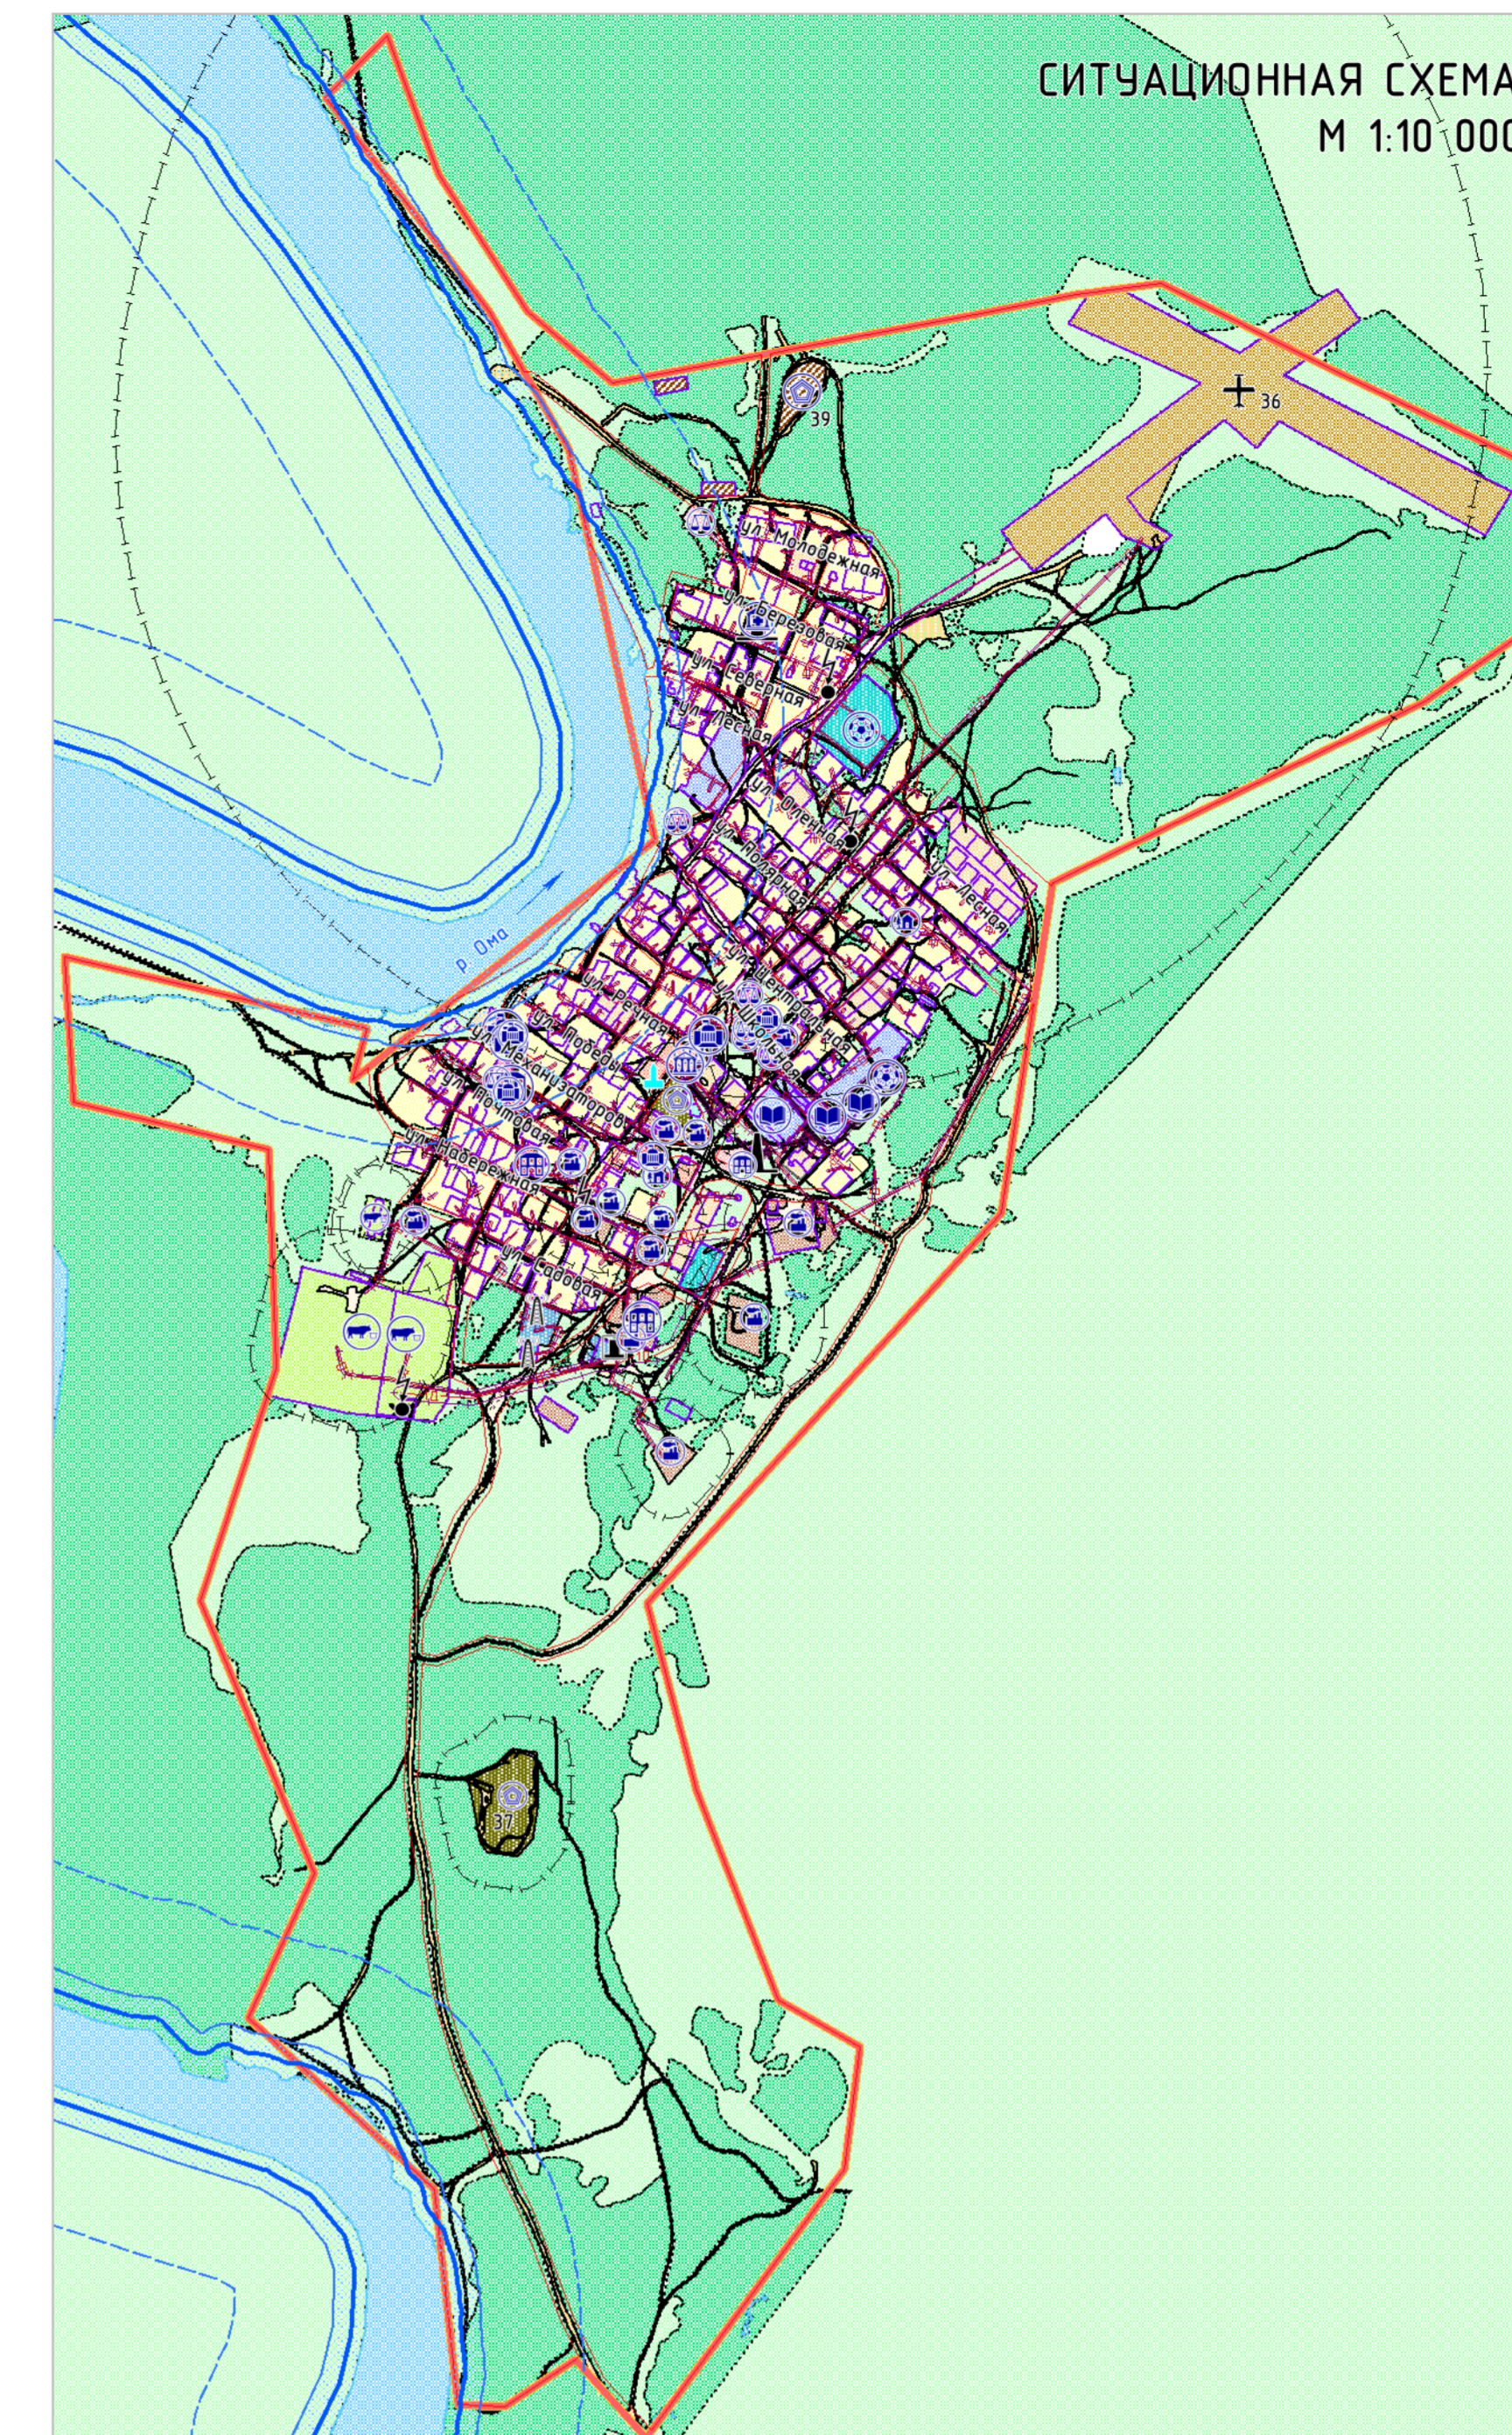


ПРОЕКТ ПЛАНИРОВКИ ТЕРРИТОРИИ СЕЛА ОМА  
МУНИЦИПАЛЬНОГО ОБРАЗОВАНИЯ "ОМСКИЙ СЕЛЬСОВЕТ" НЕНЕЦКОГО АВТОНОМНОГО ОКРУГА  
СХЕМА МЕСТОПОЛОЖЕНИЯ СУЩЕСТВУЮЩИХ ОБЪЕКТОВ КАПИТАЛЬНОГО СТРОИТЕЛЬСТВА  
М 1:2 000

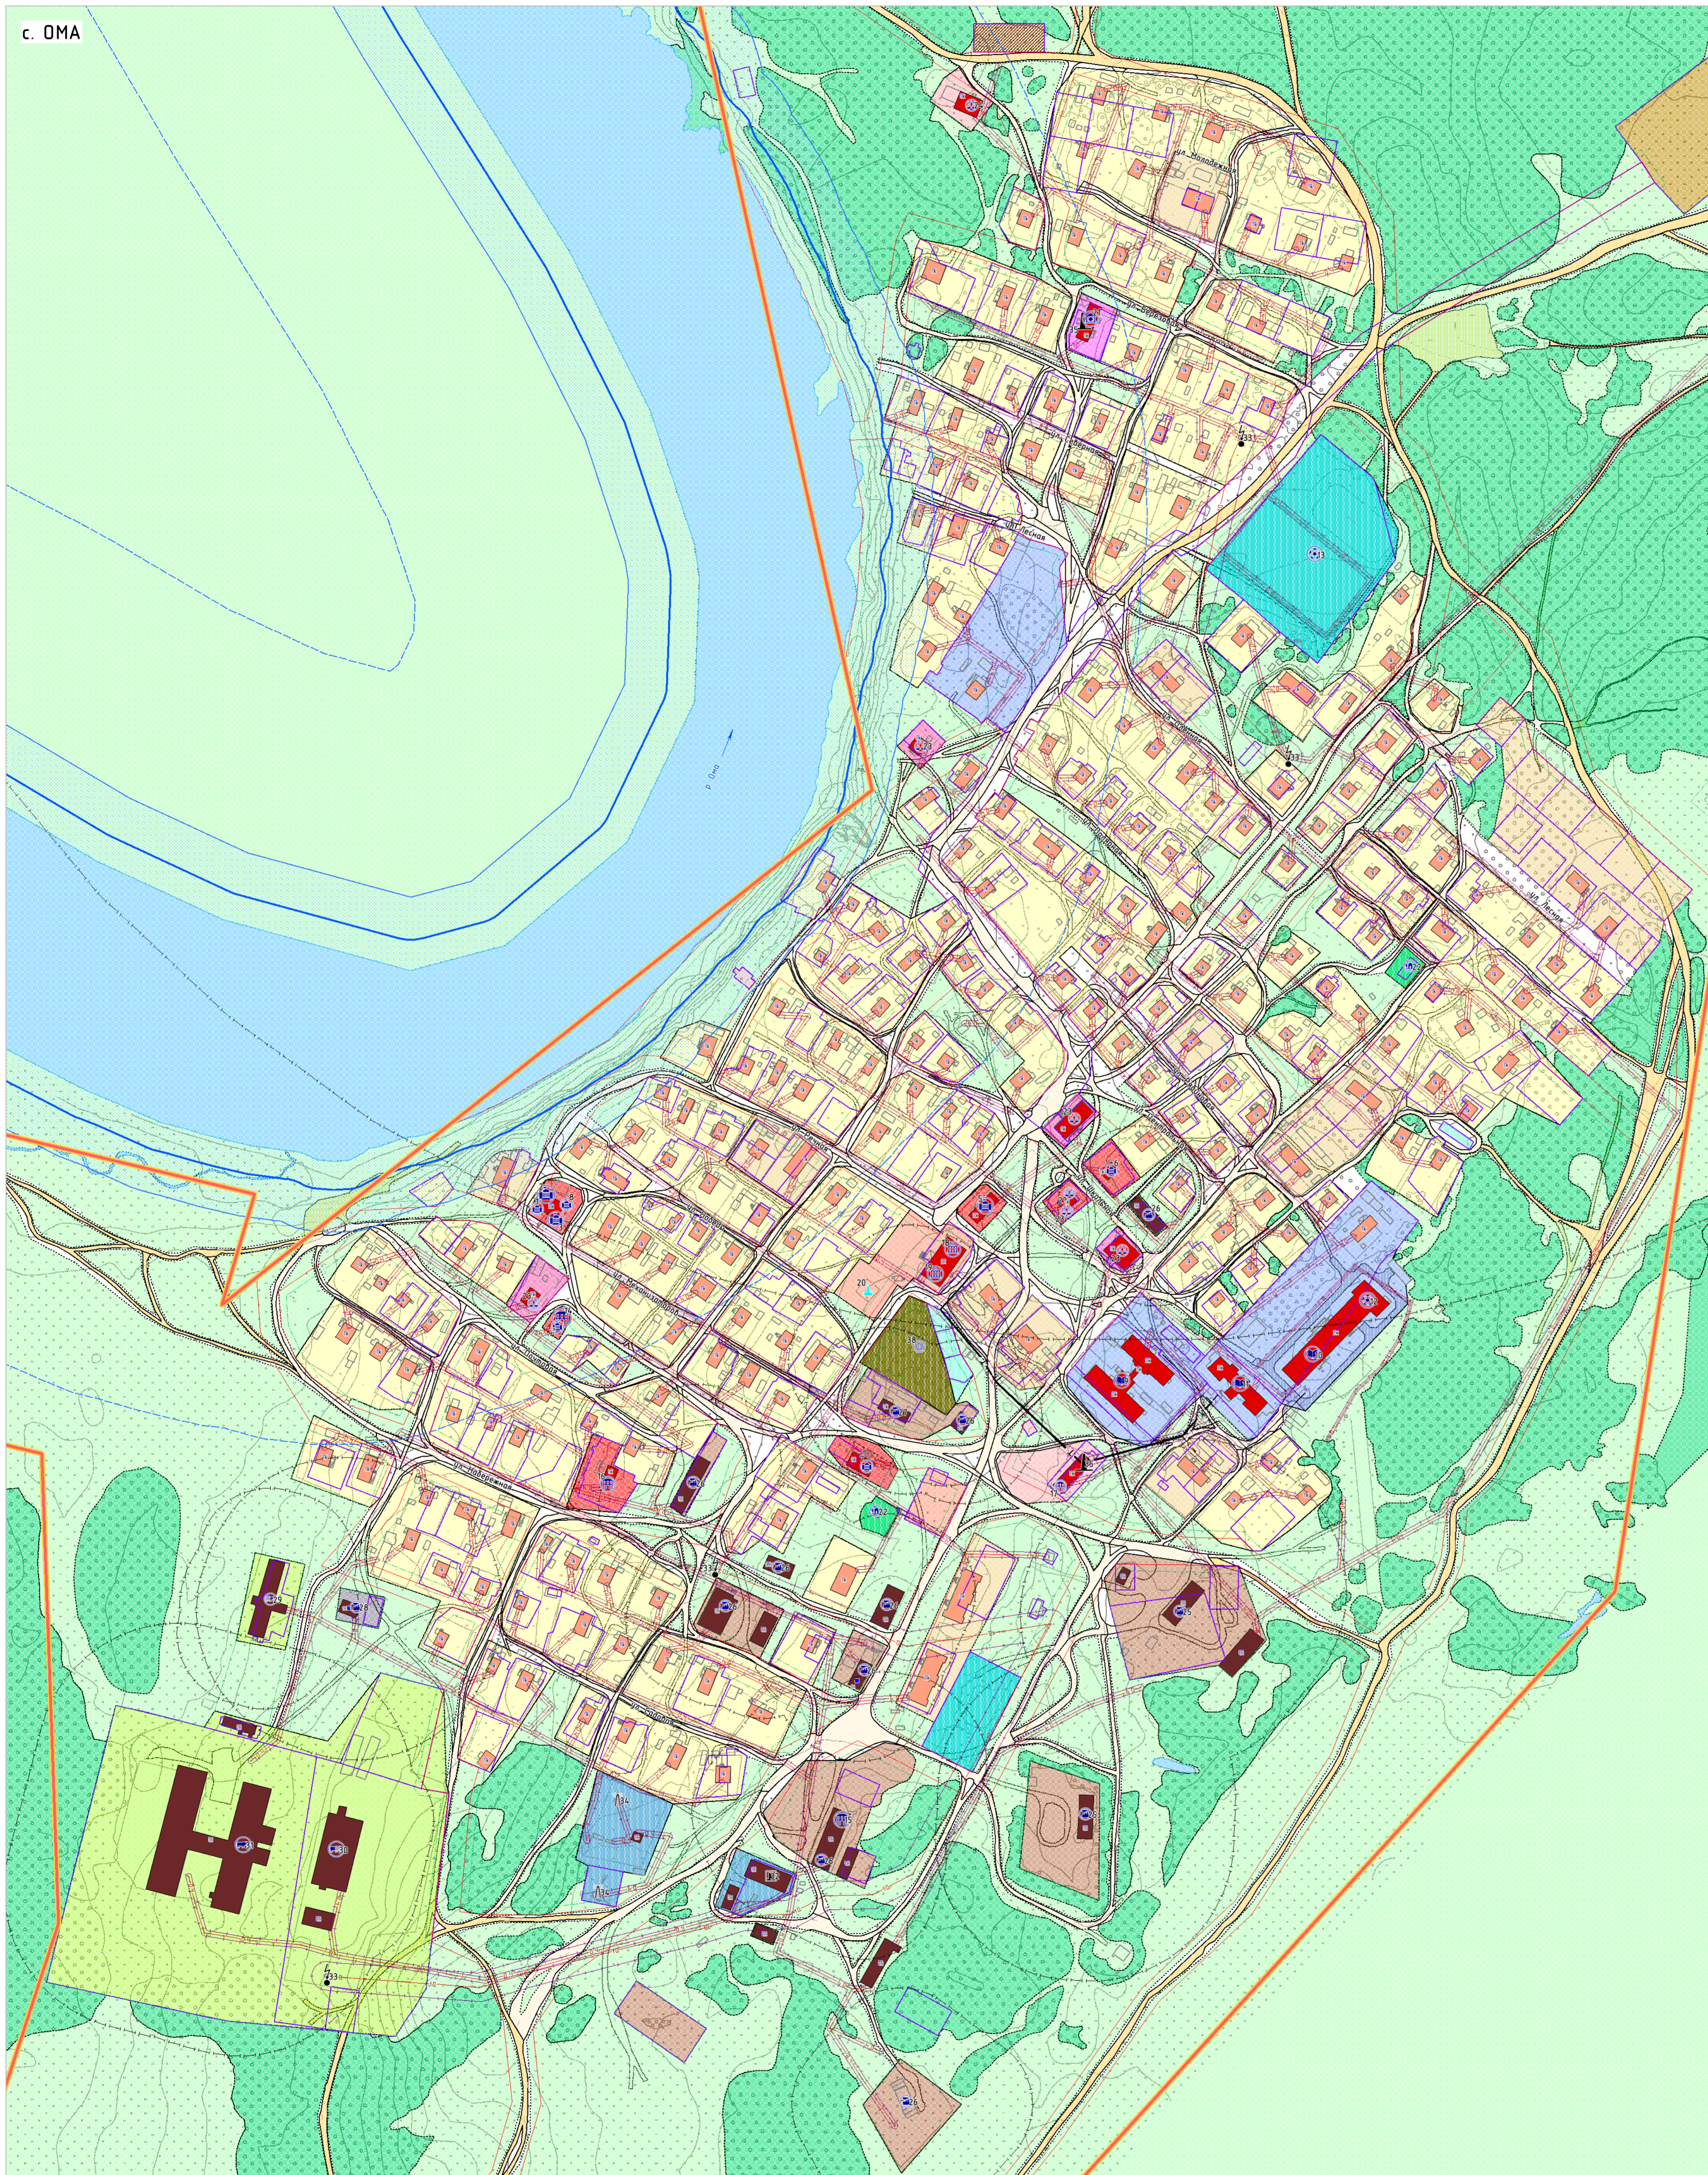

ЭКСПЛИКАЦИЯ  
ОБЪЕКТОВ КАПИТАЛЬНОГО СТРОИТЕЛЬСТВА С. ОМА

№	Наименование объекта	Текущее состояние объекта
1	Администрация МО "Омский сельсовет" НАО	Действующий
2	Опорный пункт полиции	Действующий
3	Отдел удаленного рабочего места МФЦ с. Ома	Действующий
4	Филиал ПАО "Сбербанк России" Ненецкое отделение № 1582 Операционная касса	Действующий
5	Административное здание СПК "Восход"	Действующий
6	Административное здание	Действующий
7	МП ЗР "Северкиносервис", филиала ЖКУ с. Ома	Действующий
8	МКП "Омский животноводческий комплекс"	Действующий
9	ГБОУ НАО "Детский сад с. Ома" (на 56 мест)	Действующий
10	ГБОУ НАО "Средняя школа с. Ома" (на 132 учащихся)	Действующий
11	Пришкольный интернат ГБОУ НАО "Средняя школа с. Ома"	Действующий
12	Спортивный зал ГБОУ НАО "СШ с. Ома"	Действующий
13	Спортивные площадки (2 шт)	Действующий
14	Филиал ФГУП "Почта России" Почтовое отделение № 735	Действующий
15	Отдельный пост с. Ома ПЧ-3, подразделение КУ НАО "ОГПС"	Действующий
16	Омский ветеринарный пункт	Действующий
17	Баня	Действующий
18	ГБУК НАО "Омский центральный дом культуры" (на 144 места)	Действующий
19	Библиотека-филиал № 23 с. Ома ГБУК НАО "ЦДК им. А. И. Пучкова"	Действующий
20	Памятник	Действующий
21	Амбулатория с. Ома, филиал ГБУЗ НАО "ЦРП Золотярного района НАО"	Действующий
22	Детская площадка (2 объекта)	Действующий
23	Магазины (6 объектов)	Действующий
24	Пекарня	Действующий
25	Склад (3 объекта)	Действующий
26	Склад (3 объекта)	Действующий
27	Мастерская	Действующий
28	Пилорама	Действующий
29	Ферма	Действующий
30	Ферма СПК "Восход"	Действующий
31	Животноводческий комплекс СПК "Восход"	Действующий
32	Дизельные электростанции	Действующий
33	Трансформаторные подстанции (4 объекта)	Действующий
34	Телевизионные ретрансляторы (2 объекта)	Действующий
35	Центральная котельная (2 объекта)	Действующий
36	Посадочная площадка Ома	Действующий
37	Кладбище	Действующий
38	Кладбище	Недействующий
39	Свалка с. Ома	Действующий

**Зоны с особыми условиями использования территории**

- Охранные зоны
- Санитарно-защитные зоны
- Водоохранная зона
- Береговая полоса
- Прибрежная защитная полоса

**Здания, строения, сооружения**

- Жилые здания
- Общественные здания
- Нежилые здания
- зжк Этажность, капитальность

- УСЛОВНЫЕ ОБОЗНАЧЕНИЯ**
- ГРАНИЦЫ**
- Граница сельского поселения
  - Граница населенного пункта (граница проектируемой территории)
  - Границы земельных участков, стоящих на государственном кадастровом учете
  - Проектируемые красные линии
  - Линии отступа от красных линий в целях определения места допустимого размещения зданий, строений, сооружений
  - Поверхностные водные объекты
  - 1 - Номер по экспликации
- ФУНКЦИОНАЛЬНЫЕ ЗОНЫ**
- Застройки малоэтажными жилыми домами
  - Застройки индивидуальными жилыми домами
  - Административно-деловая
  - Коммунально-бытового обслуживания
  - Торгового назначения и общественного питания
  - Учебно-образовательная
  - Культурно-восковая
  - Спортивного назначения
  - Здравоохранения
  - Инженерной инфраструктуры
  - Транспортной инфраструктуры
  - Производственная
  - Коммунальная
  - Занятая объектами сельскохозяйственного назначения
  - Садоводческих, огороднических и дачных некоммерческих объединений граждан
  - Озелененных территорий общего пользования
  - Рекреационного назначения
  - Складирования и захоронения отходов
  - Акваторий
  - Природного ландшафта
  - Территорий, покрытых лесом и кустарником
- ОБЪЕКТЫ СОЦИАЛЬНОЙ ИНФРАСТРУКТУРЫ ФЕДЕРАЛЬНОГО ЗНАЧЕНИЯ**
- Административно-делового назначения
  - Социально-бытового назначения
- РЕГИОНАЛЬНОГО ЗНАЧЕНИЯ**
- Административно-делового назначения
  - Социально-бытового назначения
  - Учебно-образовательного назначения
  - Культурно-воскового назначения
  - Здравоохранения
  - Спортивного назначения
  - Сельскохозяйственного назначения
  - Специального назначения
- МЕСТНОГО ЗНАЧЕНИЯ**
- Административно-делового назначения
  - Социально-бытового назначения
  - Торгового назначения и общественного питания
  - Памятники и памятные места
  - Отдыха и туризма
  - Производственного и коммунально-складского назначения
  - Сельскохозяйственного назначения
  - Специального назначения
- ОБЪЕКТЫ ВОЗДУШНОГО ТРАНСПОРТА РЕГИОНАЛЬНОГО ЗНАЧЕНИЯ**
- Аэропорт
- ОБЪЕКТЫ АВТОМОБИЛЬНОГО ТРАНСПОРТА МЕСТНОГО ЗНАЧЕНИЯ**
- Улично-дорожная сеть с капитальным типом дорожной одежды
  - Улично-дорожная сеть с низким типом дорожной одежды
  - Дорога обычного типа с низким типом дорожной одежды
- ОБЪЕКТЫ ИНЖЕНЕРНОЙ ИНФРАСТРУКТУРЫ РЕГИОНАЛЬНОГО ЗНАЧЕНИЯ**
- Телевизионные ретрансляторы
  - Антенно-мачтовые сооружения
- МЕСТНОГО ЗНАЧЕНИЯ ТЕПЛОСНАБЖЕНИЕ**
- Котельная
  - Теплопровод магистральный
  - Теплопровод распределительный
- ЭЛЕКТРОСНАБЖЕНИЕ**
- Электростанция дизельная
  - Трансформаторная подстанция
  - Линии электропередачи 10(6) кВ
  - Линии электропередачи 0,4 кВ