
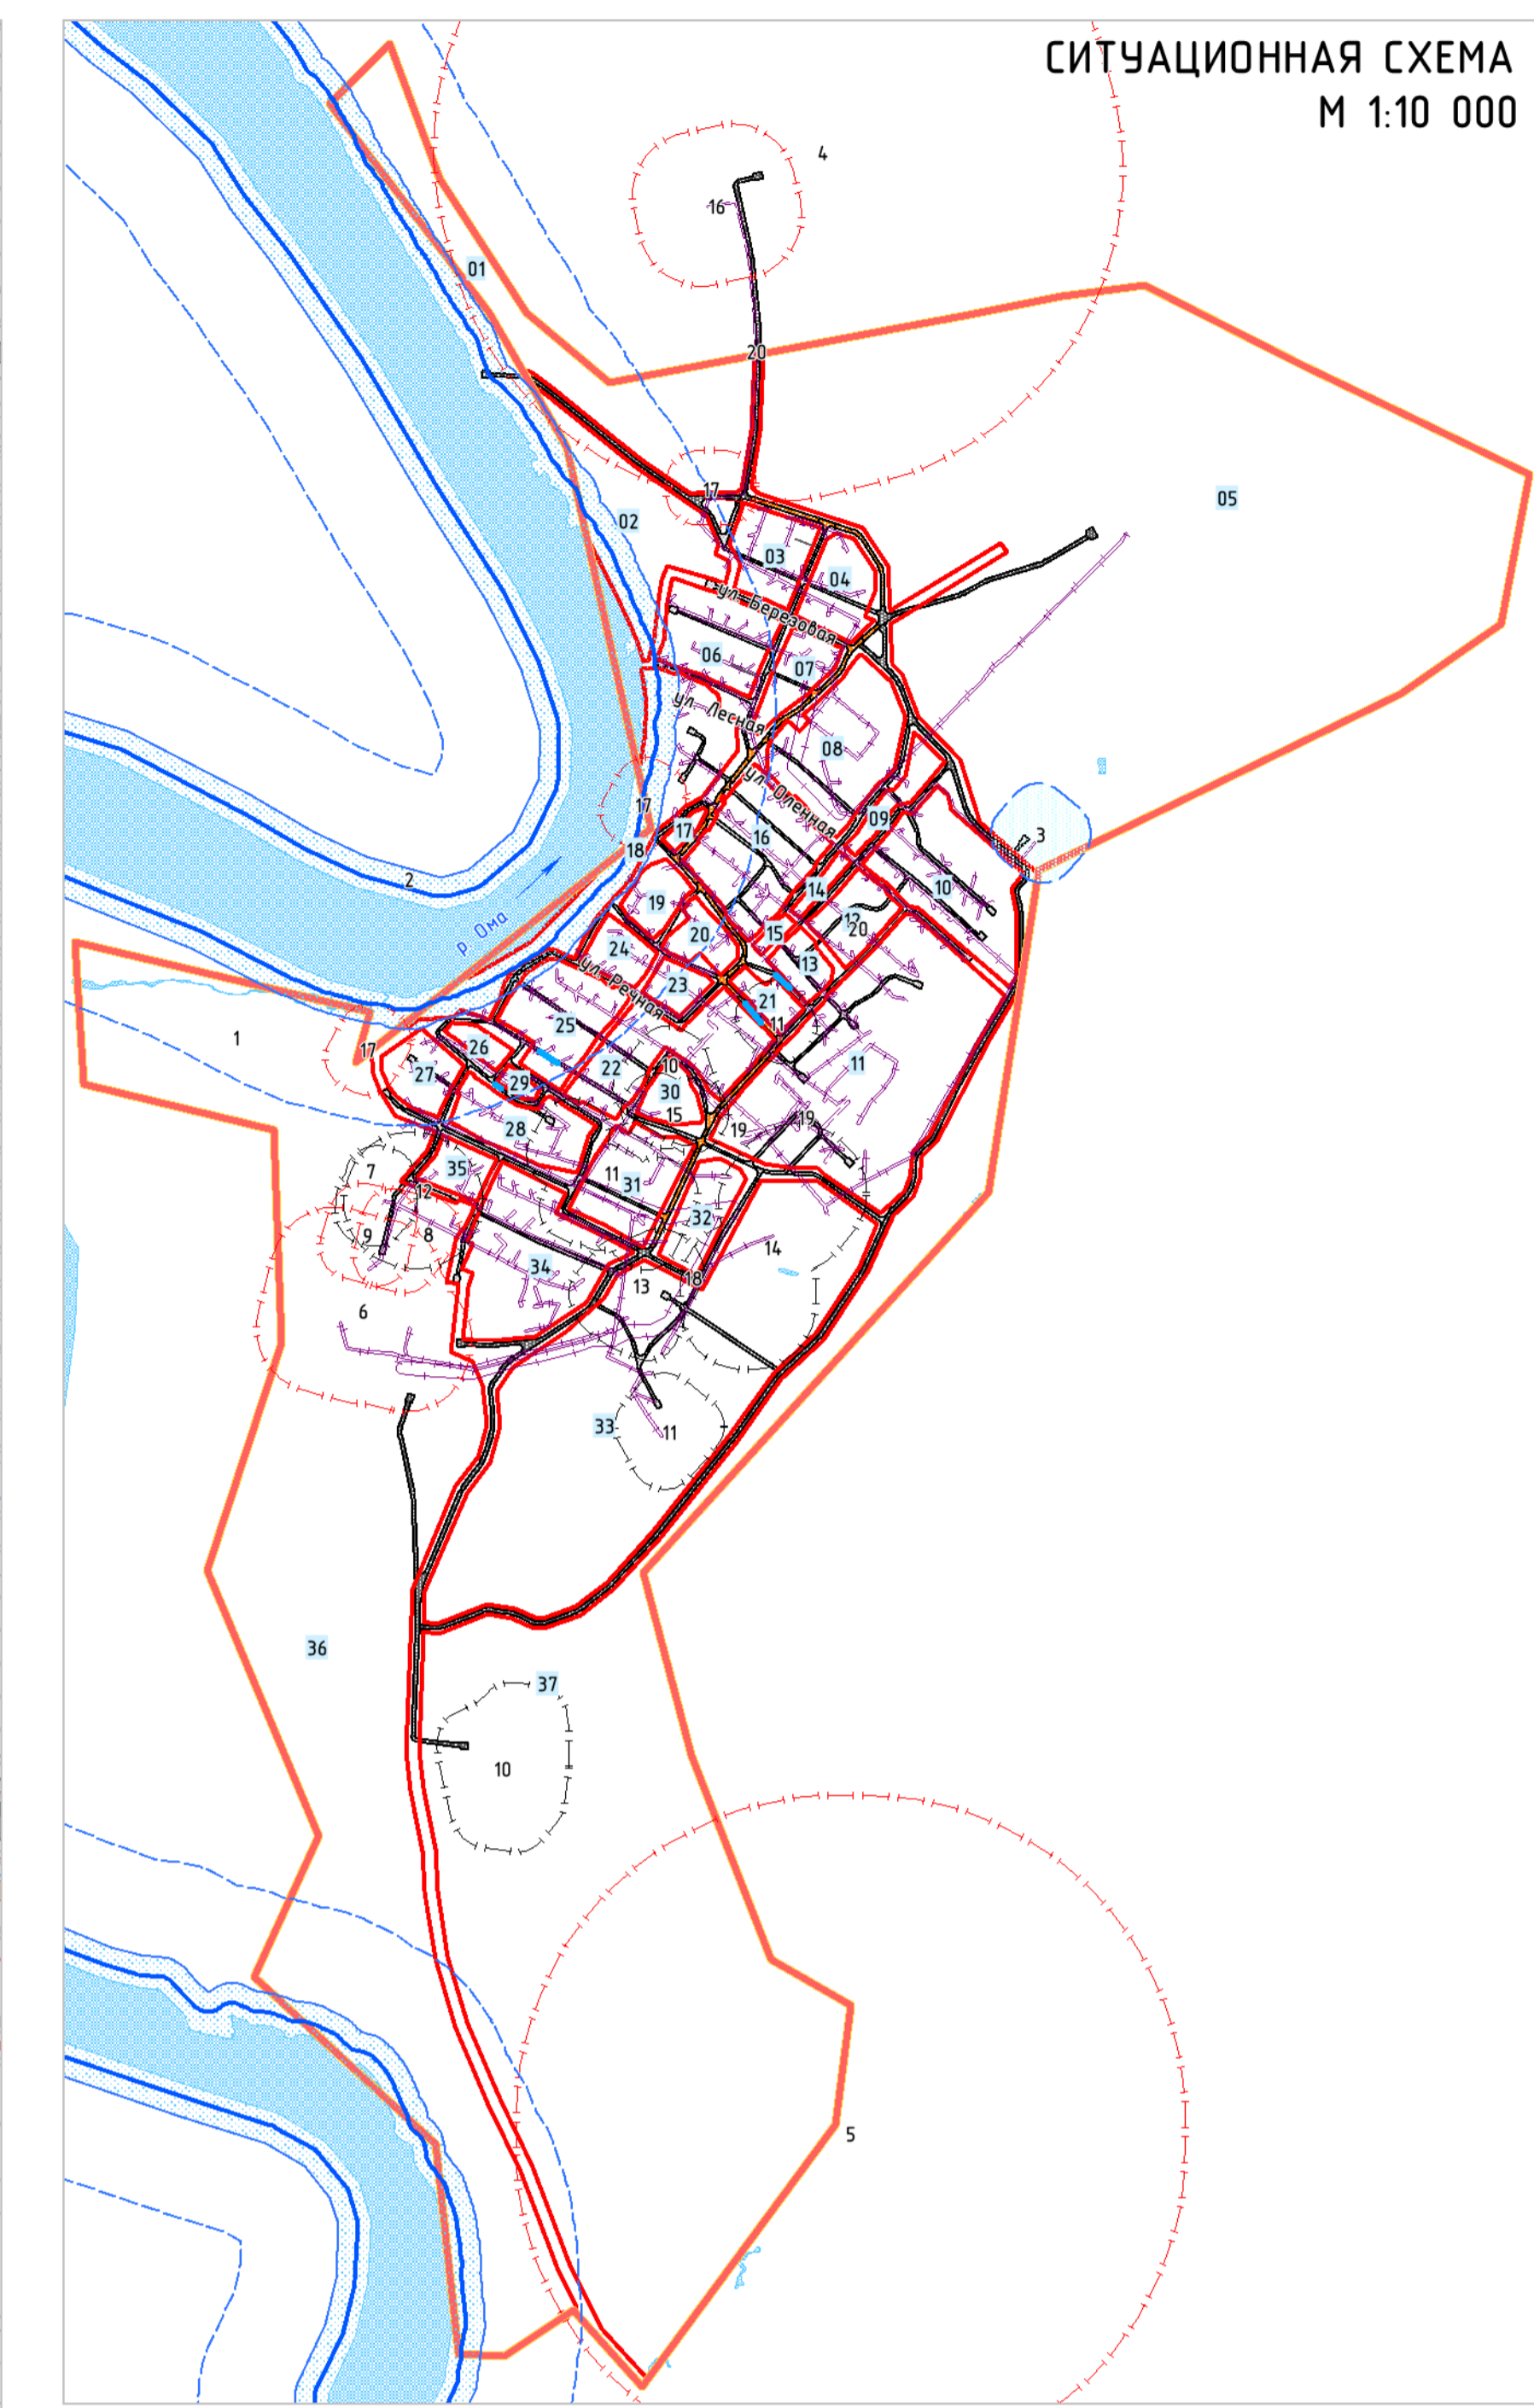


ПРОЕКТ ПЛАНИРОВКИ ТЕРРИТОРИИ СЕЛА ОМА
МУНИЦИПАЛЬНОГО ОБРАЗОВАНИЯ "ОМСКИЙ СЕЛЬСОВЕТ" НЕНЕЦКОГО АВТОНОМНОГО ОКРУГА
СХЕМА ГРАНИЦ ЗОН С ОСОБЫМИ УСЛОВИЯМИ ИСПОЛЬЗОВАНИЯ ТЕРРИТОРИИ.
СХЕМА ГРАНИЦ ТЕРРИТОРИЙ ОБЪЕКТОВ КУЛЬТУРНОГО НАСЛЕДИЯ. СХЕМА ОХРАНЫ ОКРУЖАЮЩЕЙ СРЕДЫ
М 1:2 000

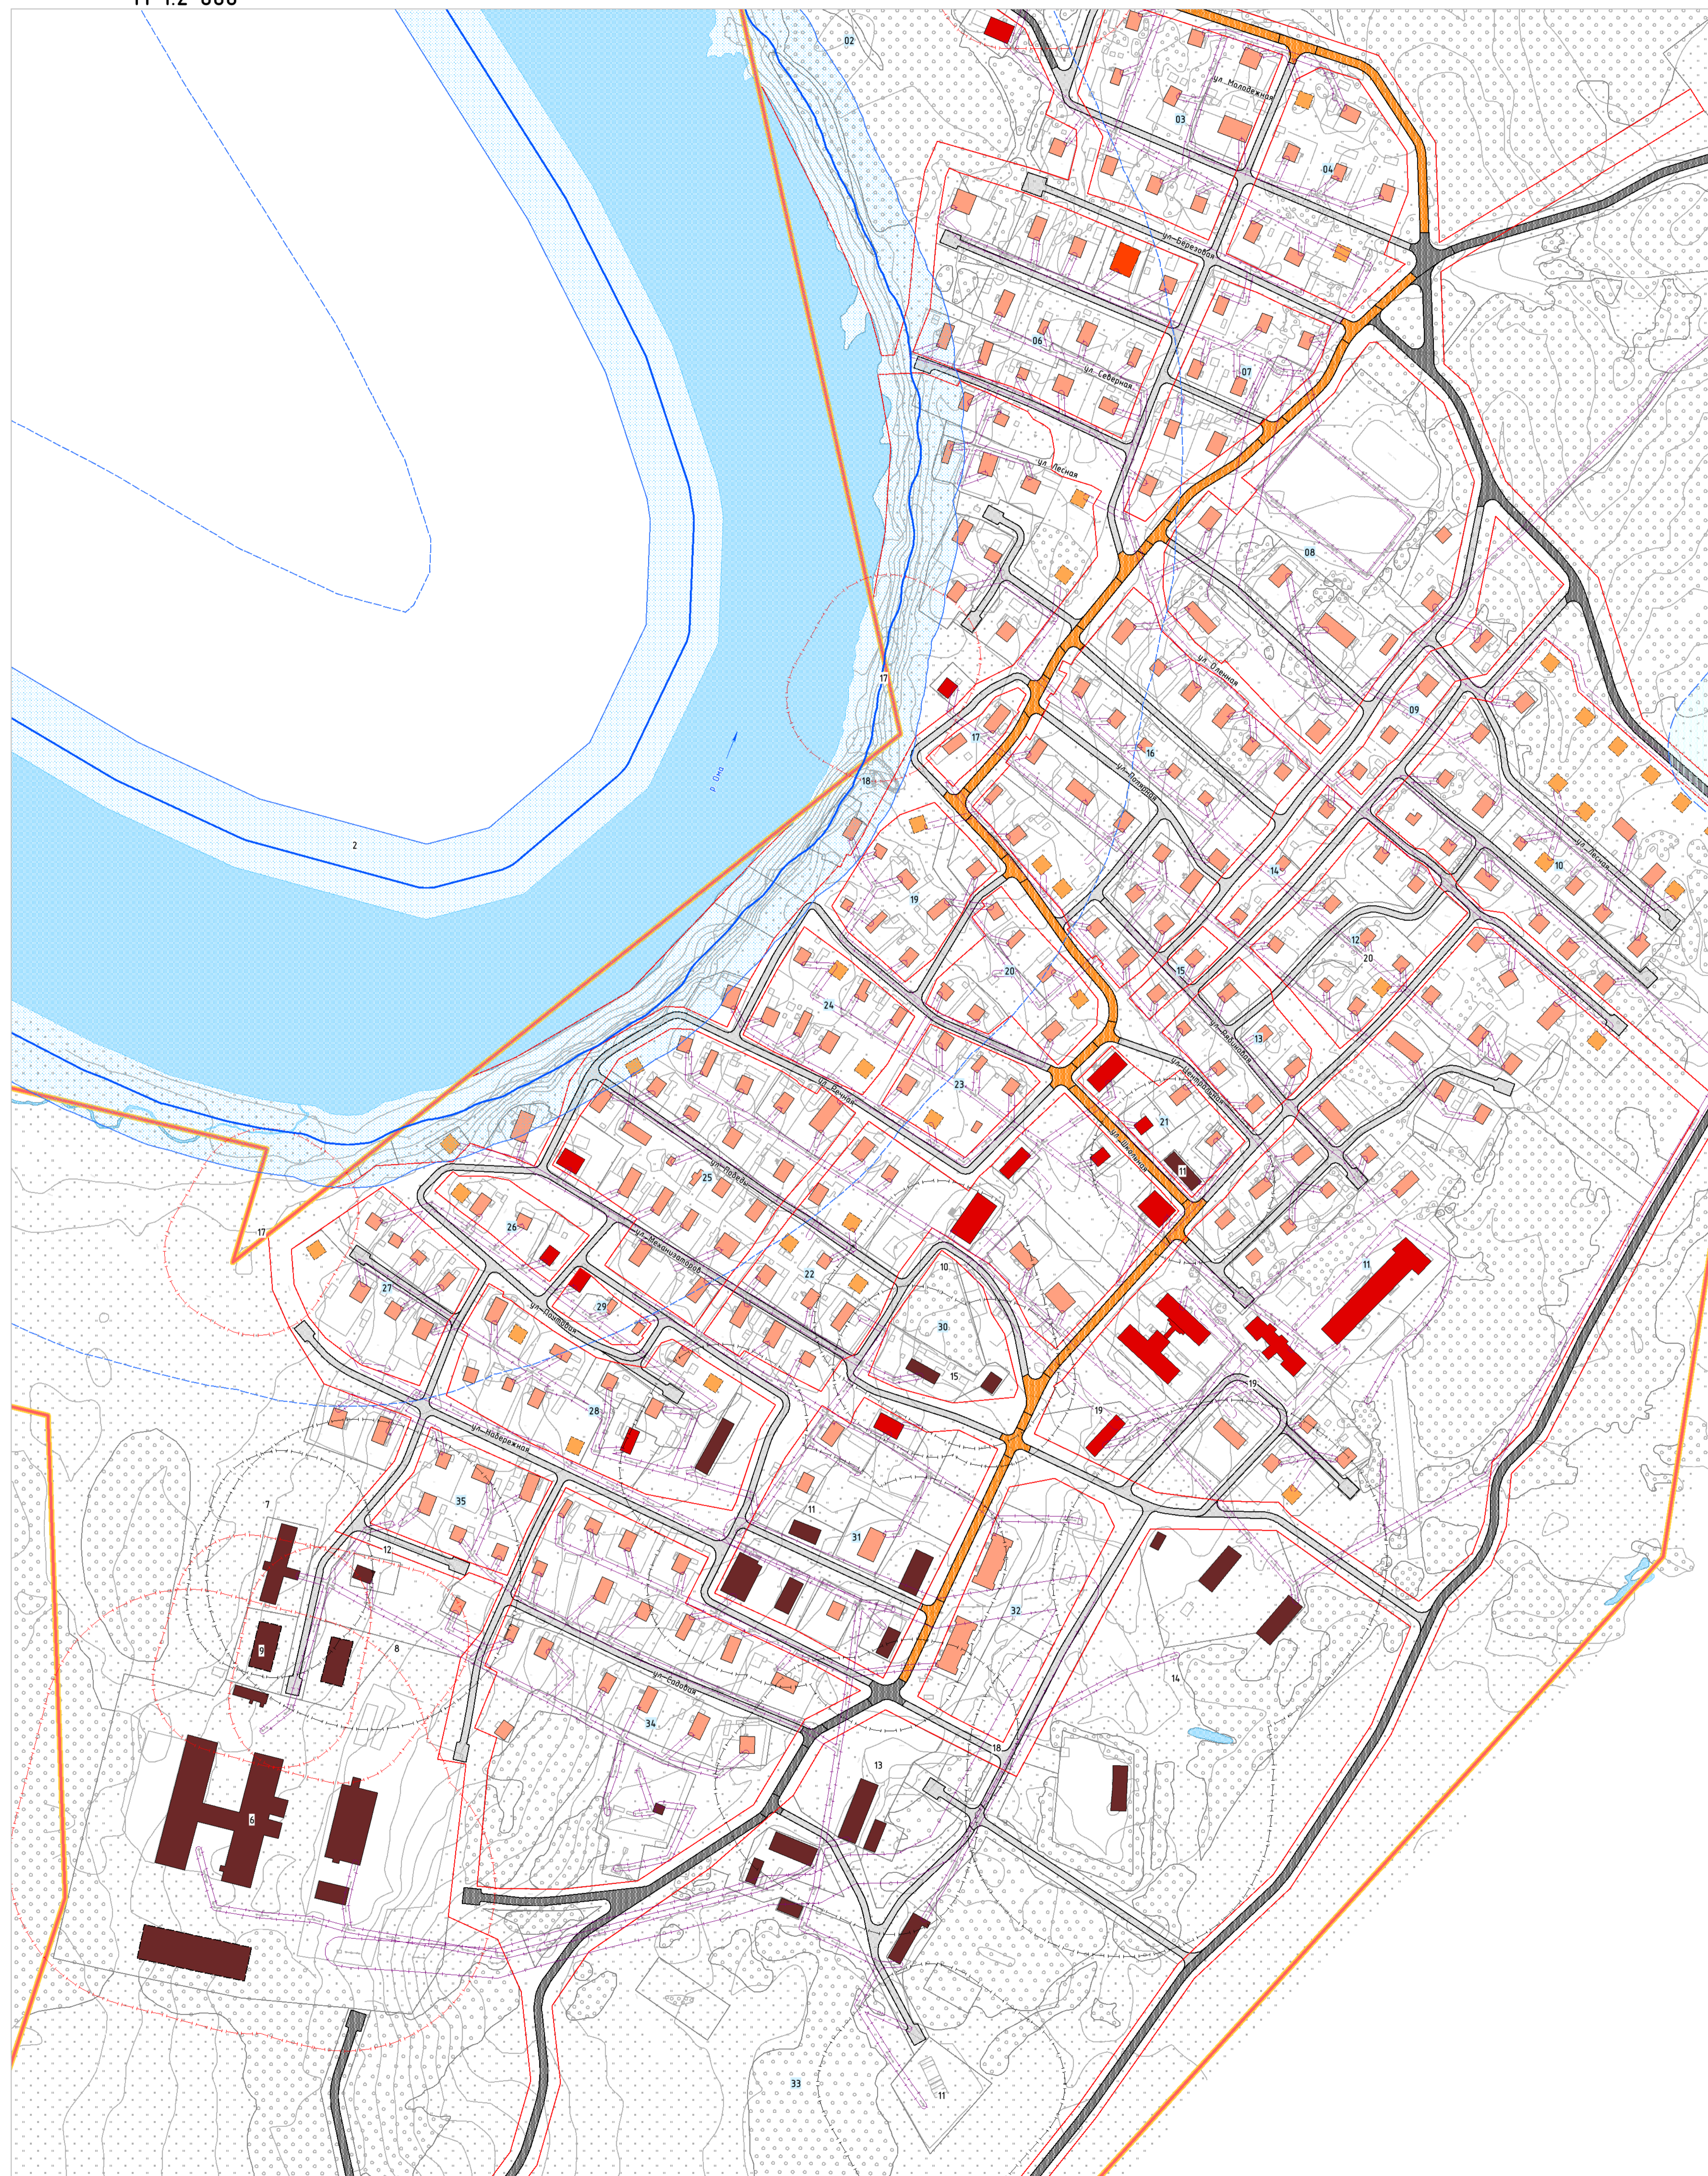

- УСЛОВНЫЕ ОБОЗНАЧЕНИЯ ГРАНИЦЫ**
- Граница сельского поселения
 - Граница населенного пункта (граница проектируемой территории)
 - Проектируемые красные линии
 - Поверхностные водные объекты
 - 10 Номер элемента планировочной структуры
 - 1 Номер по экспликациям
- ЗДАНИЯ, СТРОЕНИЯ, СООРУЖЕНИЯ**
- Жилые здания
 - Общественные здания
 - Нежилые здания
 - Проектируемые жилые здания
 - Проектируемые общественные здания
 - Проектируемые нежилые здания
- ОБЪЕКТЫ ТРАНСПОРТНОЙ ИНФРАСТРУКТУРЫ АВТОМОБИЛЬНОГО ТРАНСПОРТА МЕСТНОГО ЗНАЧЕНИЯ**
- Дороги общего типа
 - Местные улицы
 - Проезды
- ЗОНЫ С ОСОБЫМИ УСЛОВИЯМИ ИСПОЛЬЗОВАНИЯ ТЕРРИТОРИИ**
- Охранная зона
 - Санитарно-защитная зона
 - Водоохранная зона
 - Прибрежная защитная полоса
 - Береговая полоса
 - Проектируемые охранная зона
 - Проектируемые санитарно-защитная зона
 - Проектируемые зона санитарной охраны источников питьевого водоснабжения

ЭКСПЛИКАЦИЯ ЗОН С ОСОБЫМИ УСЛОВИЯМИ ИСПОЛЬЗОВАНИЯ ТЕРРИТОРИИ

Номер	Наименование	Нормативный размер, м
1	Водоохранная зона	200
2	Прибрежная защитная полоса	50
3	Водозабор	50
4	Площадка временного накопления отходов	500
5	Скотомозильник	500
6	Ферма Животноводческий комплекс СПК «Восход»	100, 50
7	Ферма	50
8	Рыбоприемный пункт	50
9	Цех по переработке молока	50
10	Кладбище	50
11	Склад	50
12	Пилорама	100
13	Площадка для выгрузки и складирования угля. Гараж. Склад	50
14	Склад ГСМ	100
15	Мастерская. Склад	50
16	Канализационные очистные сооружения	100
17	Локальное очистное сооружение	50
18	Линии электропередачи 10(6) кВ	10
19	Теплопровод	3
20	Линии электропередачи 0,4 кВ	2

ПРИМЕЧАНИЯ:
 1. Проектируемая территория находится в пограничной зоне.
 2. В границах проектируемой территории объекты культурного наследия не выявлены.

ПРОЕКТ ПЛАНИРОВКИ ТЕРРИТОРИИ СЕЛА ОМА
 МУНИЦИПАЛЬНОГО ОБРАЗОВАНИЯ "ОМСКИЙ СЕЛЬСОВЕТ"
 НЕНЕЦКОГО АВТОНОМНОГО ОКРУГА

СХЕМА ГРАНИЦ ЗОН С ОСОБЫМИ УСЛОВИЯМИ ИСПОЛЬЗОВАНИЯ ТЕРРИТОРИИ
 СХЕМА ГРАНИЦ ТЕРРИТОРИЙ ОБЪЕКТОВ КУЛЬТУРНОГО НАСЛЕДИЯ
 СХЕМА ОХРАНЫ ОКРУЖАЮЩЕЙ СРЕДЫ

GEONIKA

Масштаб	М 1:2 000	Директор	Кажурков П.В.	Подпись
Шифр		Архитектор	Смирнова Т.Б.	Подпись
Дата				Лист

06