
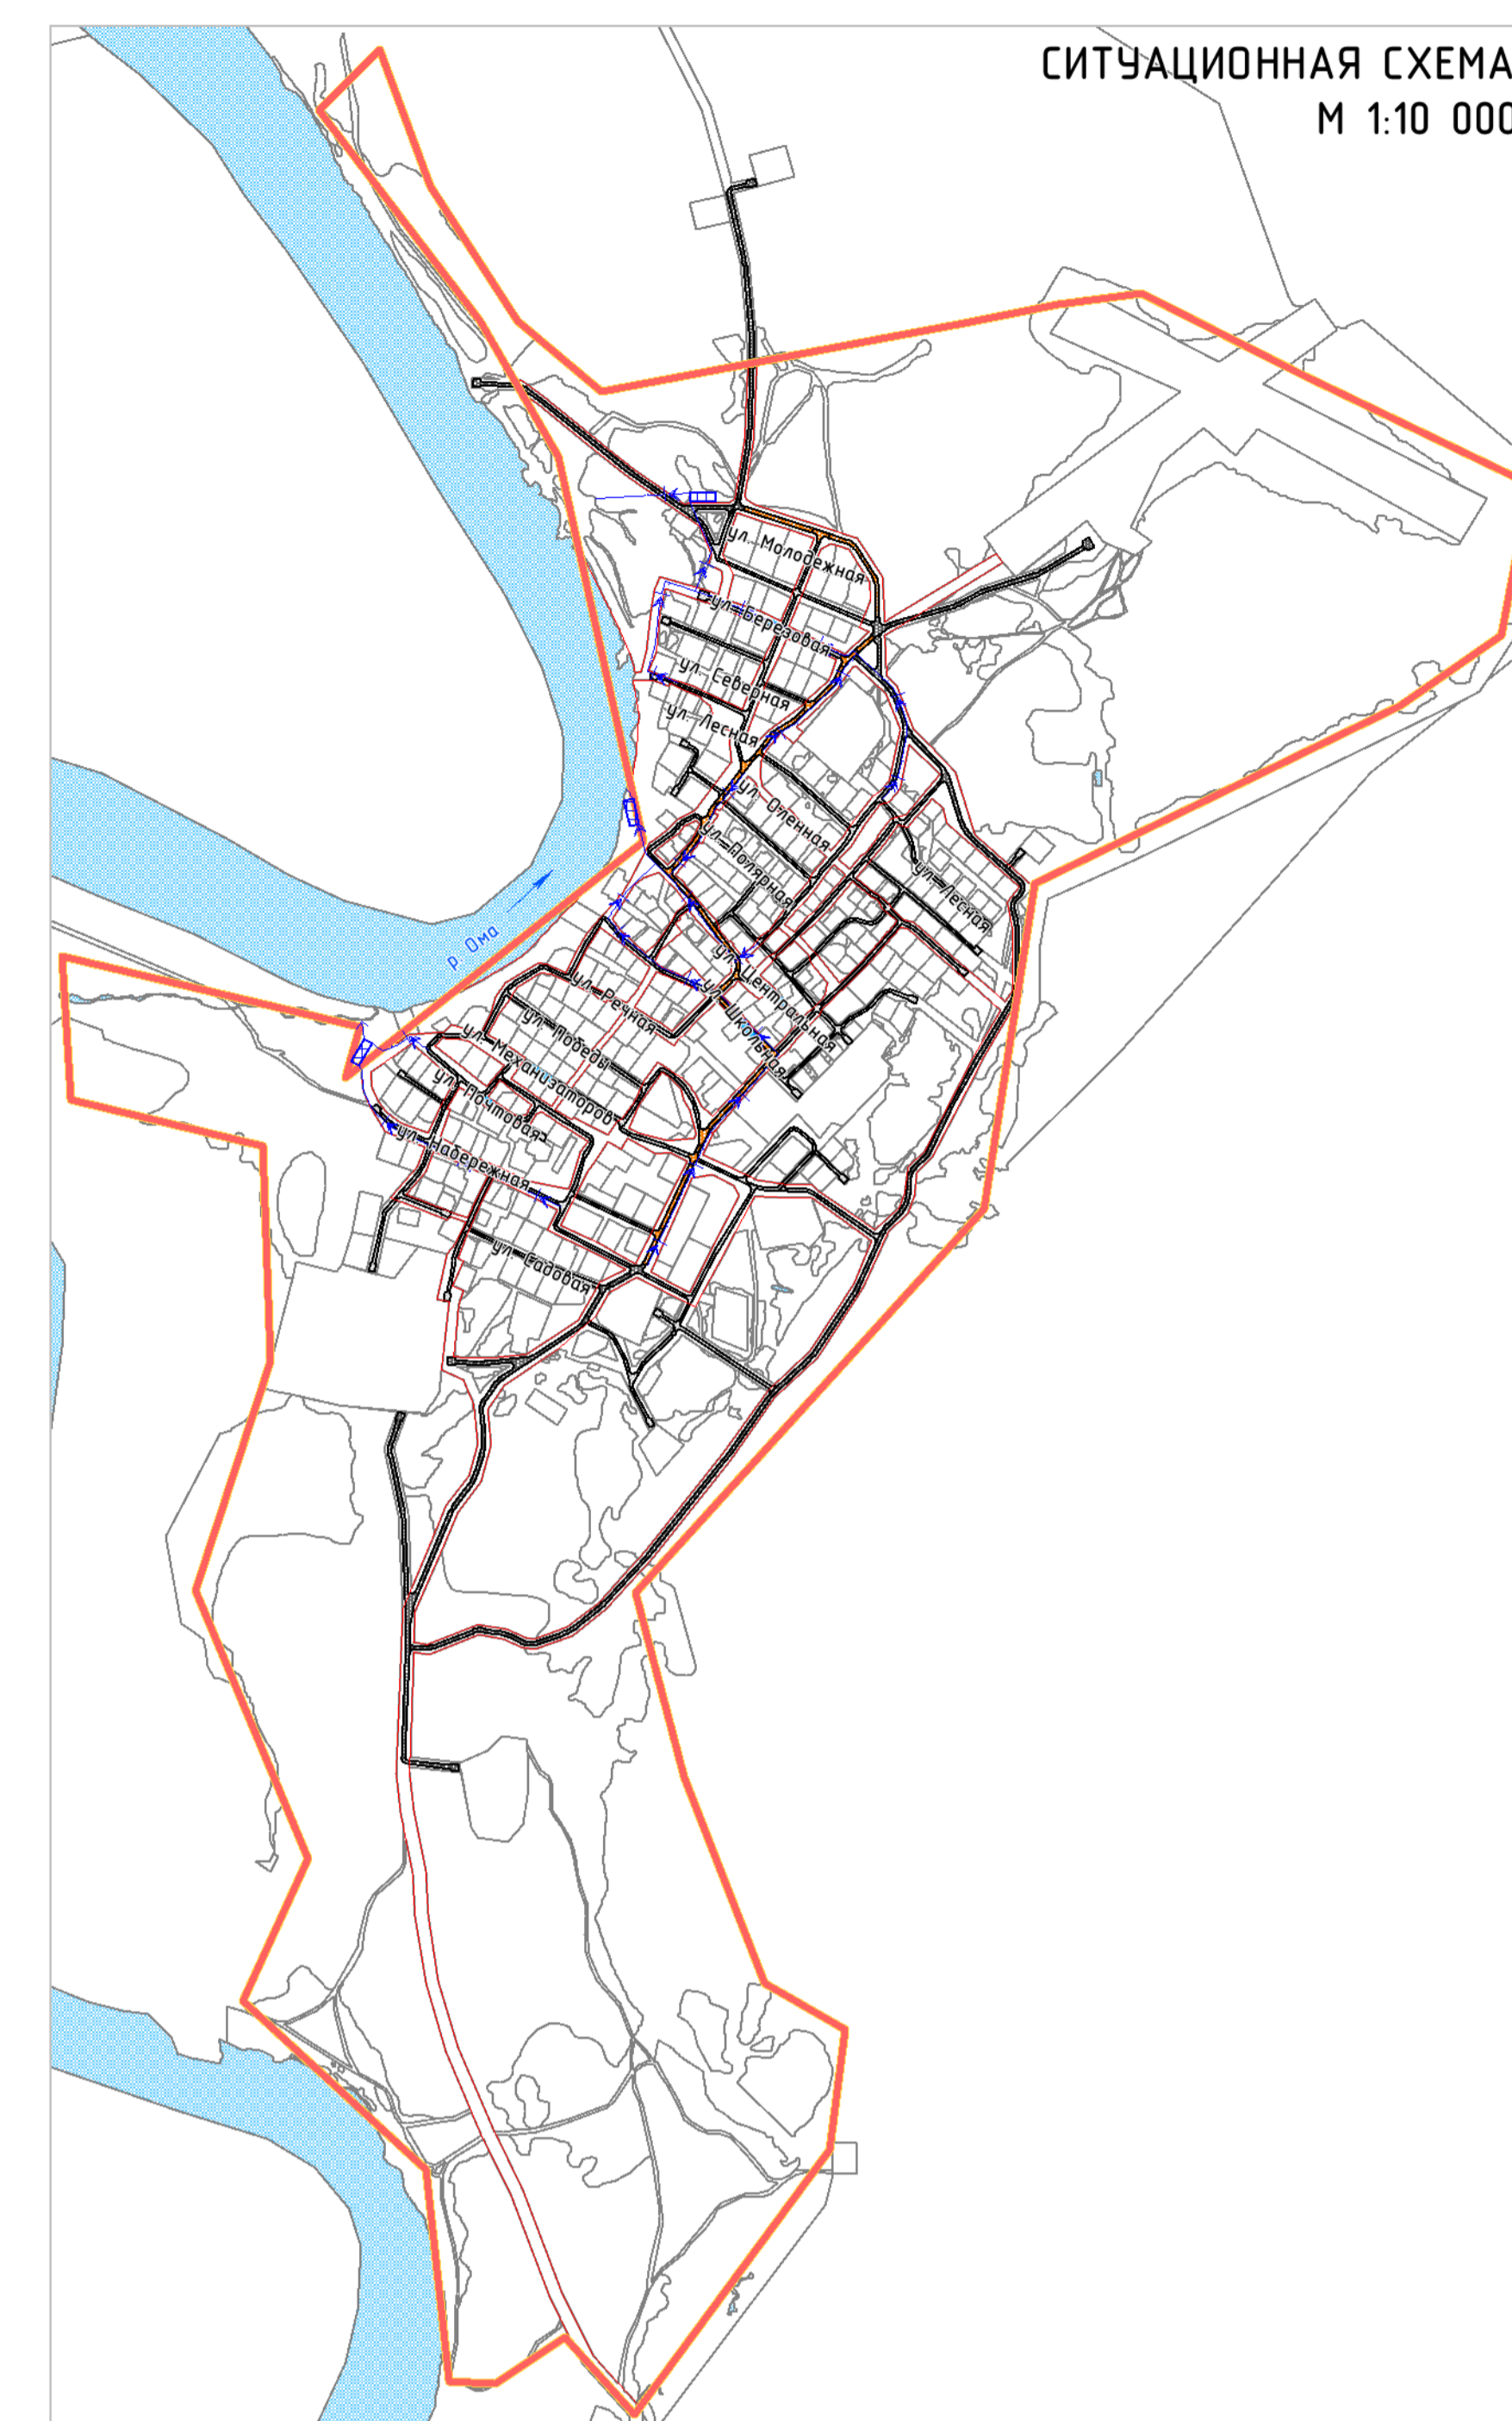


ПРОЕКТ ПЛАНИРОВКИ ТЕРРИТОРИИ СЕЛА ОМА МУНИЦИПАЛЬНОГО ОБРАЗОВАНИЯ "ОМСКИЙ СЕЛЬСОВЕТ" НЕНЕЦКОГО АВТОНОМНОГО ОКРУГА

СХЕМА ВЕРТИКАЛЬНОЙ ПЛАНИРОВКИ, ИНЖЕНЕРНОЙ ПОДГОТОВКИ И ИНЖЕНЕРНОЙ ЗАЩИТЫ ТЕРРИТОРИИ
М 1:2 000

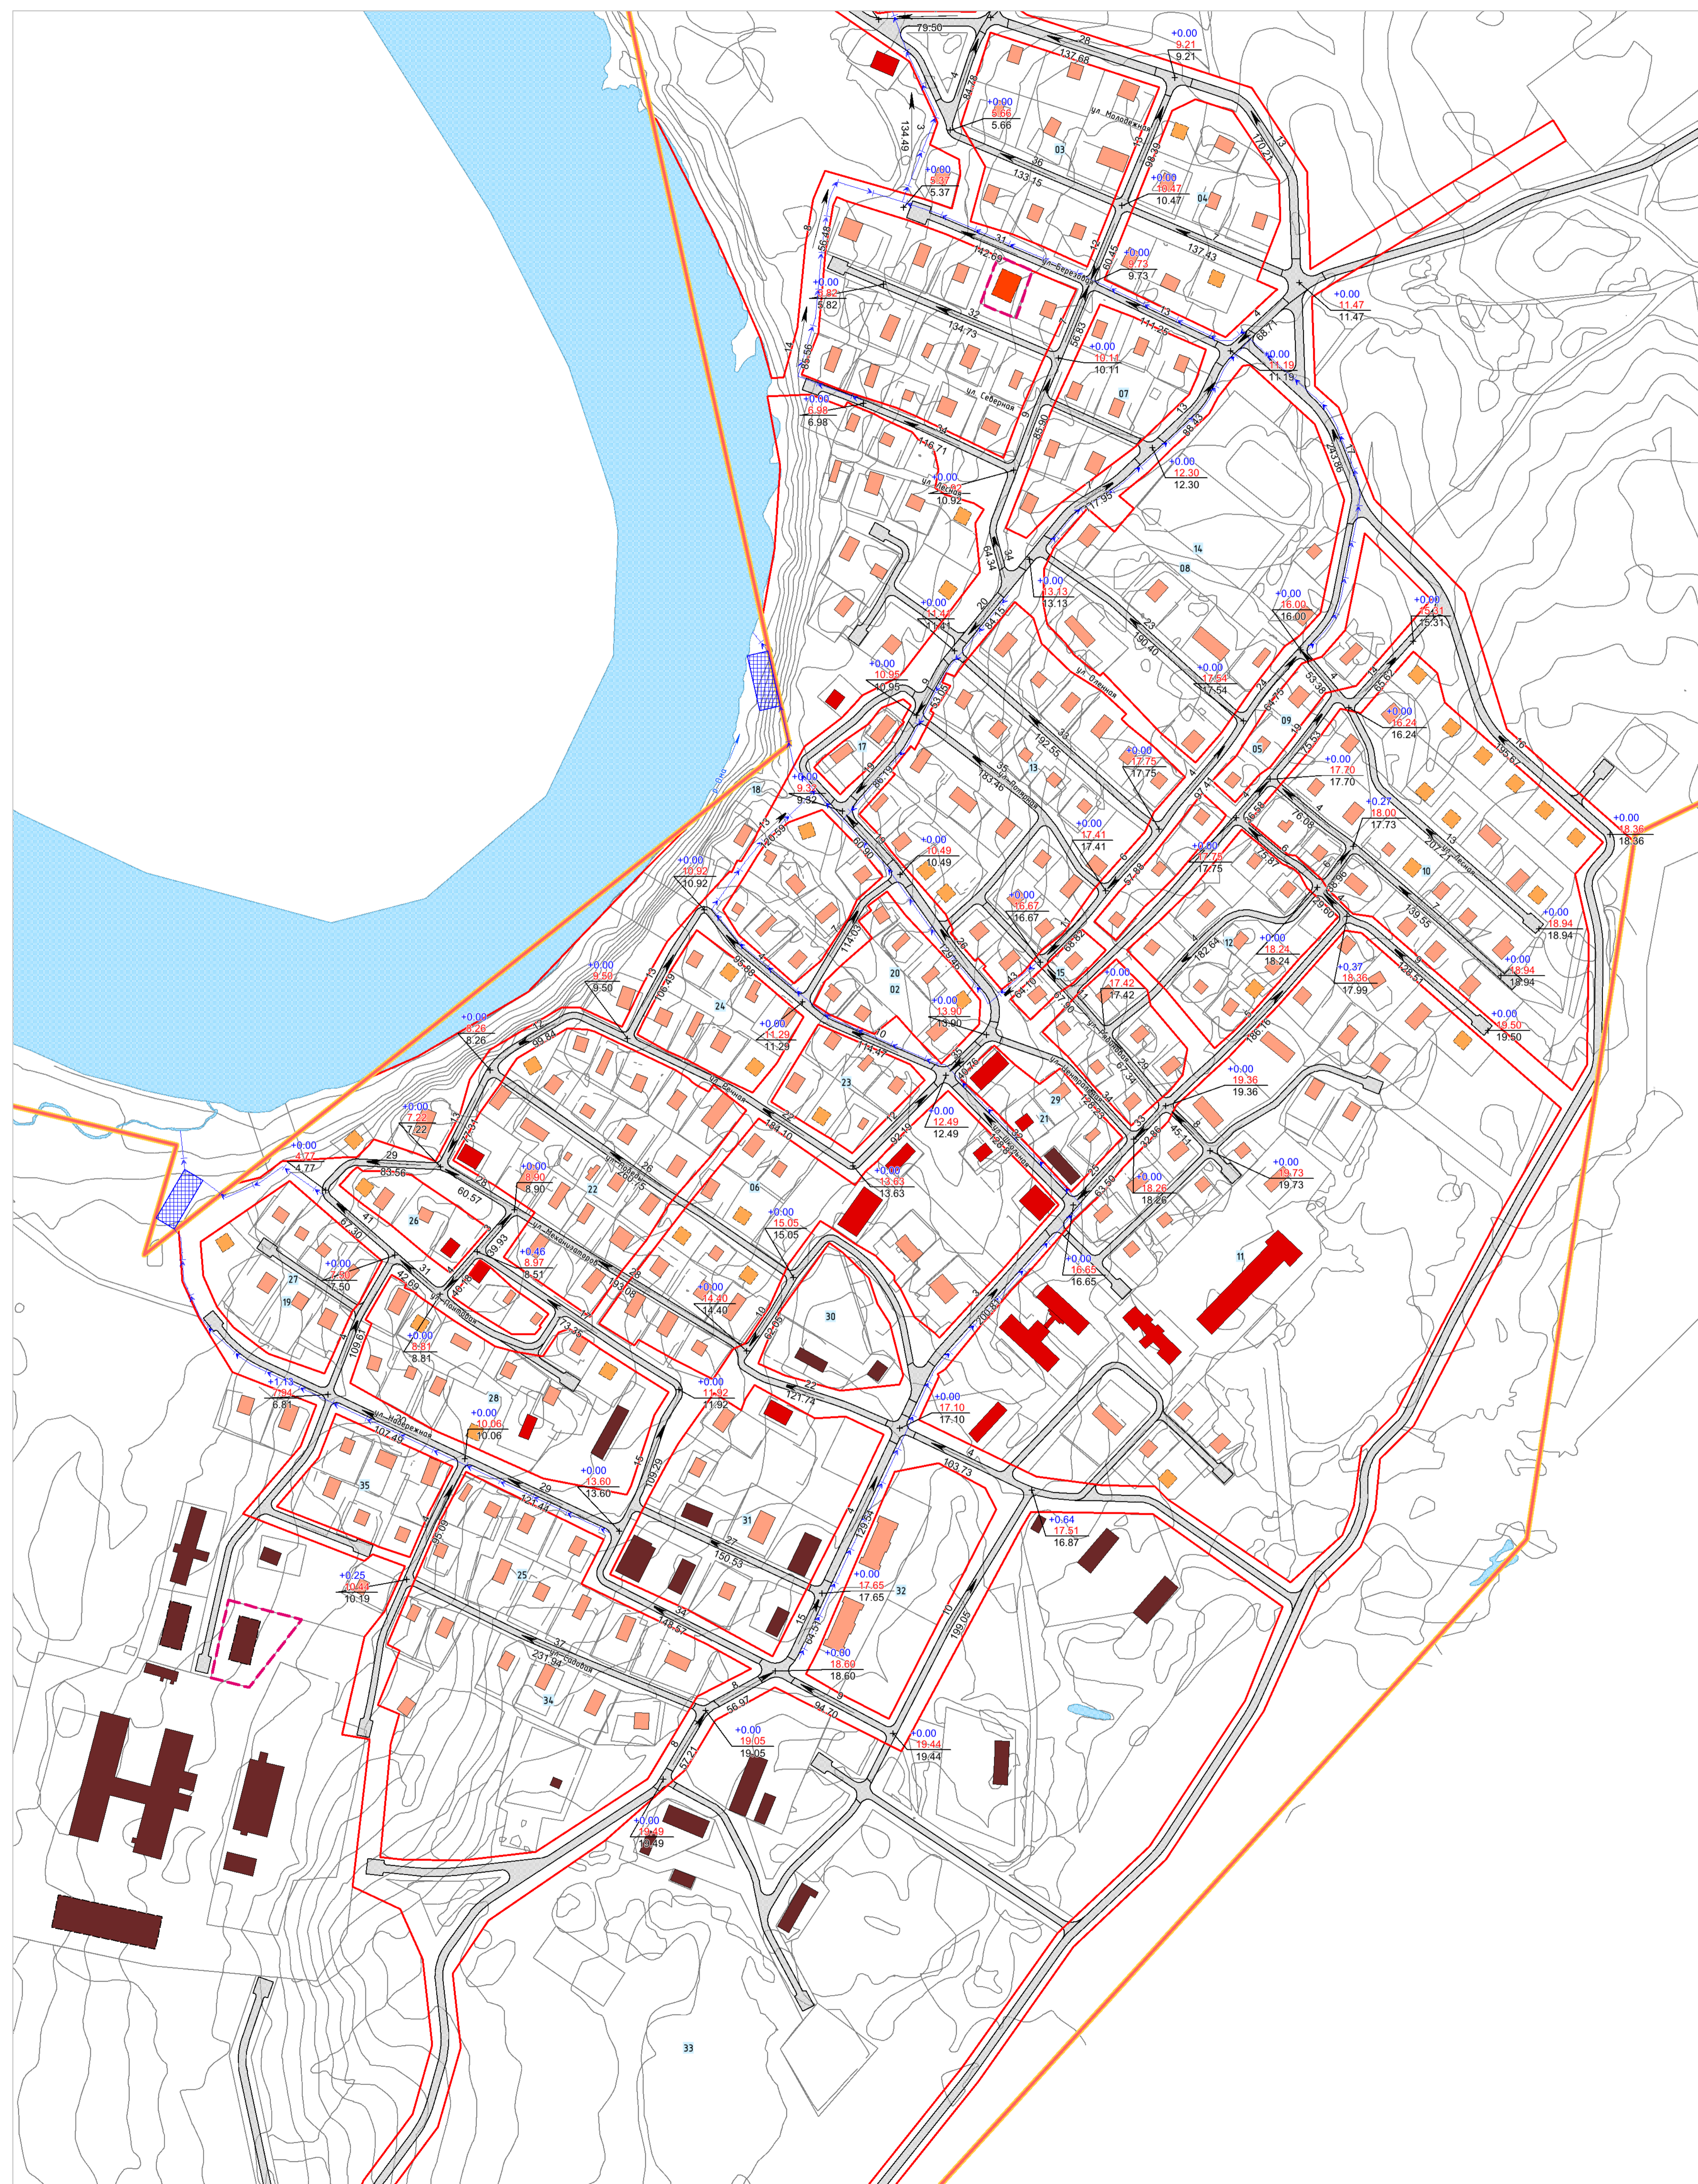

СИТУАЦИОННАЯ СХЕМА
М 1:10 000

УСЛОВНЫЕ ОБОЗНАЧЕНИЯ

ГРАНИЦЫ

- Граница сельского поселения
- Граница населенного пункта (граница проектируемой территории)
- Проектируемые красные линии
- Территории первоочередного планировочного развития
- Номер элемента планировочной структуры

ЗДАНИЯ, СТРОЕНИЯ, СООРУЖЕНИЯ

- Жилые здания, реконструктивный
- Общественные здания
- Нежилые здания
- Жилые здания, проектируемый
- Общественные здания, проектируемый
- Нежилые здания, проектируемый

АВТОМОБИЛЬНЫЕ ДОРОГИ И ЭЛЕМЕНТЫ УЛИЧНО-ДОРОЖНОЙ СЕТИ

- Автомобильная дорога, улично-дорожная сеть, проезды

ЭЛЕМЕНТЫ ВЕРТИКАЛЬНОЙ ПЛАНИРОВКИ

- Уклоноуказатель (числитель - уклон, знаменатель - расстояние, м)
- Стрелки, м ("красная", "черная", "рабочая")
- Водоотводные лотки (проект)
- Локальные очистные сооружения (проект)

ПРОЕКТ ПЛАНИРОВКИ ТЕРРИТОРИИ СЕЛА ОМА МУНИЦИПАЛЬНОГО ОБРАЗОВАНИЯ "ОМСКИЙ СЕЛЬСОВЕТ" НЕНЕЦКОГО АВТОНОМНОГО ОКРУГА				
СХЕМА ВЕРТИКАЛЬНОЙ ПЛАНИРОВКИ, ИНЖЕНЕРНОЙ ПОДГОТОВКИ И ИНЖЕНЕРНОЙ ЗАЩИТЫ ТЕРРИТОРИИ				
Масштаб	М 1:2 000	Директор	Кажурико О.В.	Подпись
Шифр		Архитектор	Смирнова Т.Е.	Подпись
Дата				Лист