
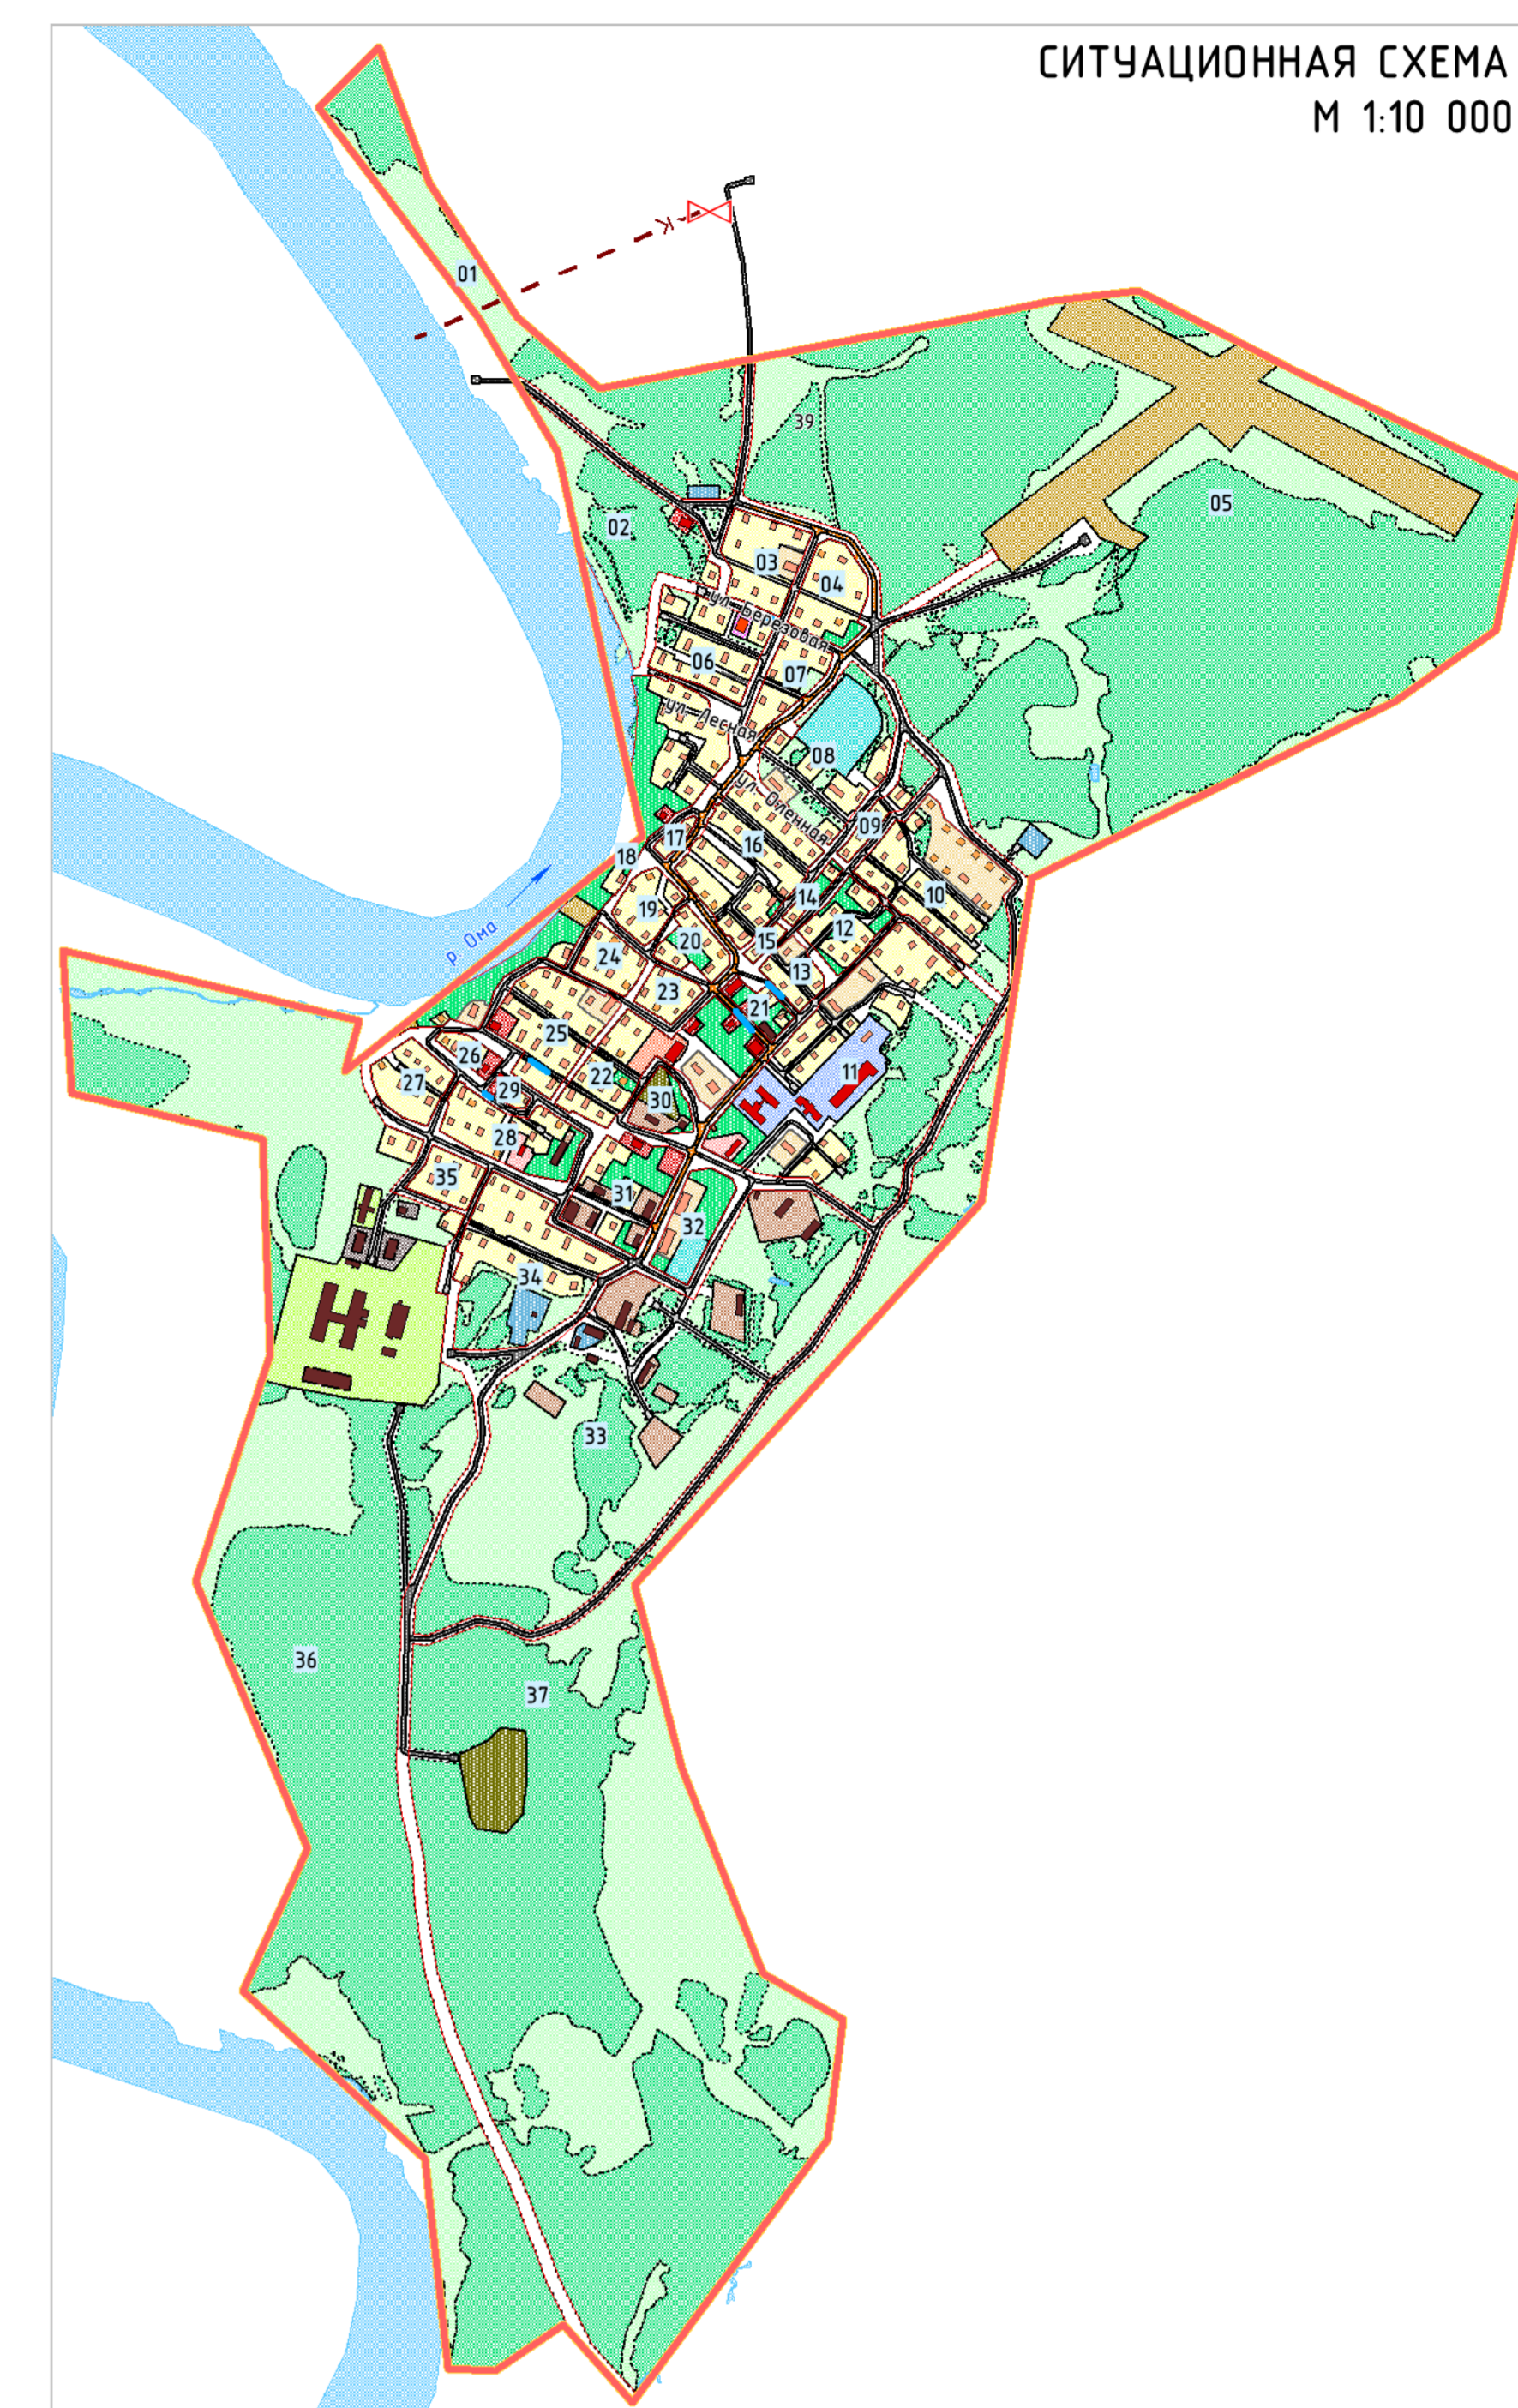


**ПРОЕКТ ПЛАНИРОВКИ ТЕРРИТОРИИ СЕЛА ОМА
МУНИЦИПАЛЬНОГО ОБРАЗОВАНИЯ "ОМСКИЙ СЕЛЬСОВЕТ" НЕНЕЦКОГО АВТОНОМНОГО ОКРУГА
СХЕМА РАЗМЕЩЕНИЯ СЕТЕЙ ИНЖЕНЕРНО-ТЕХНИЧЕСКОГО ОБЕСПЕЧЕНИЯ
М 1:2 000**

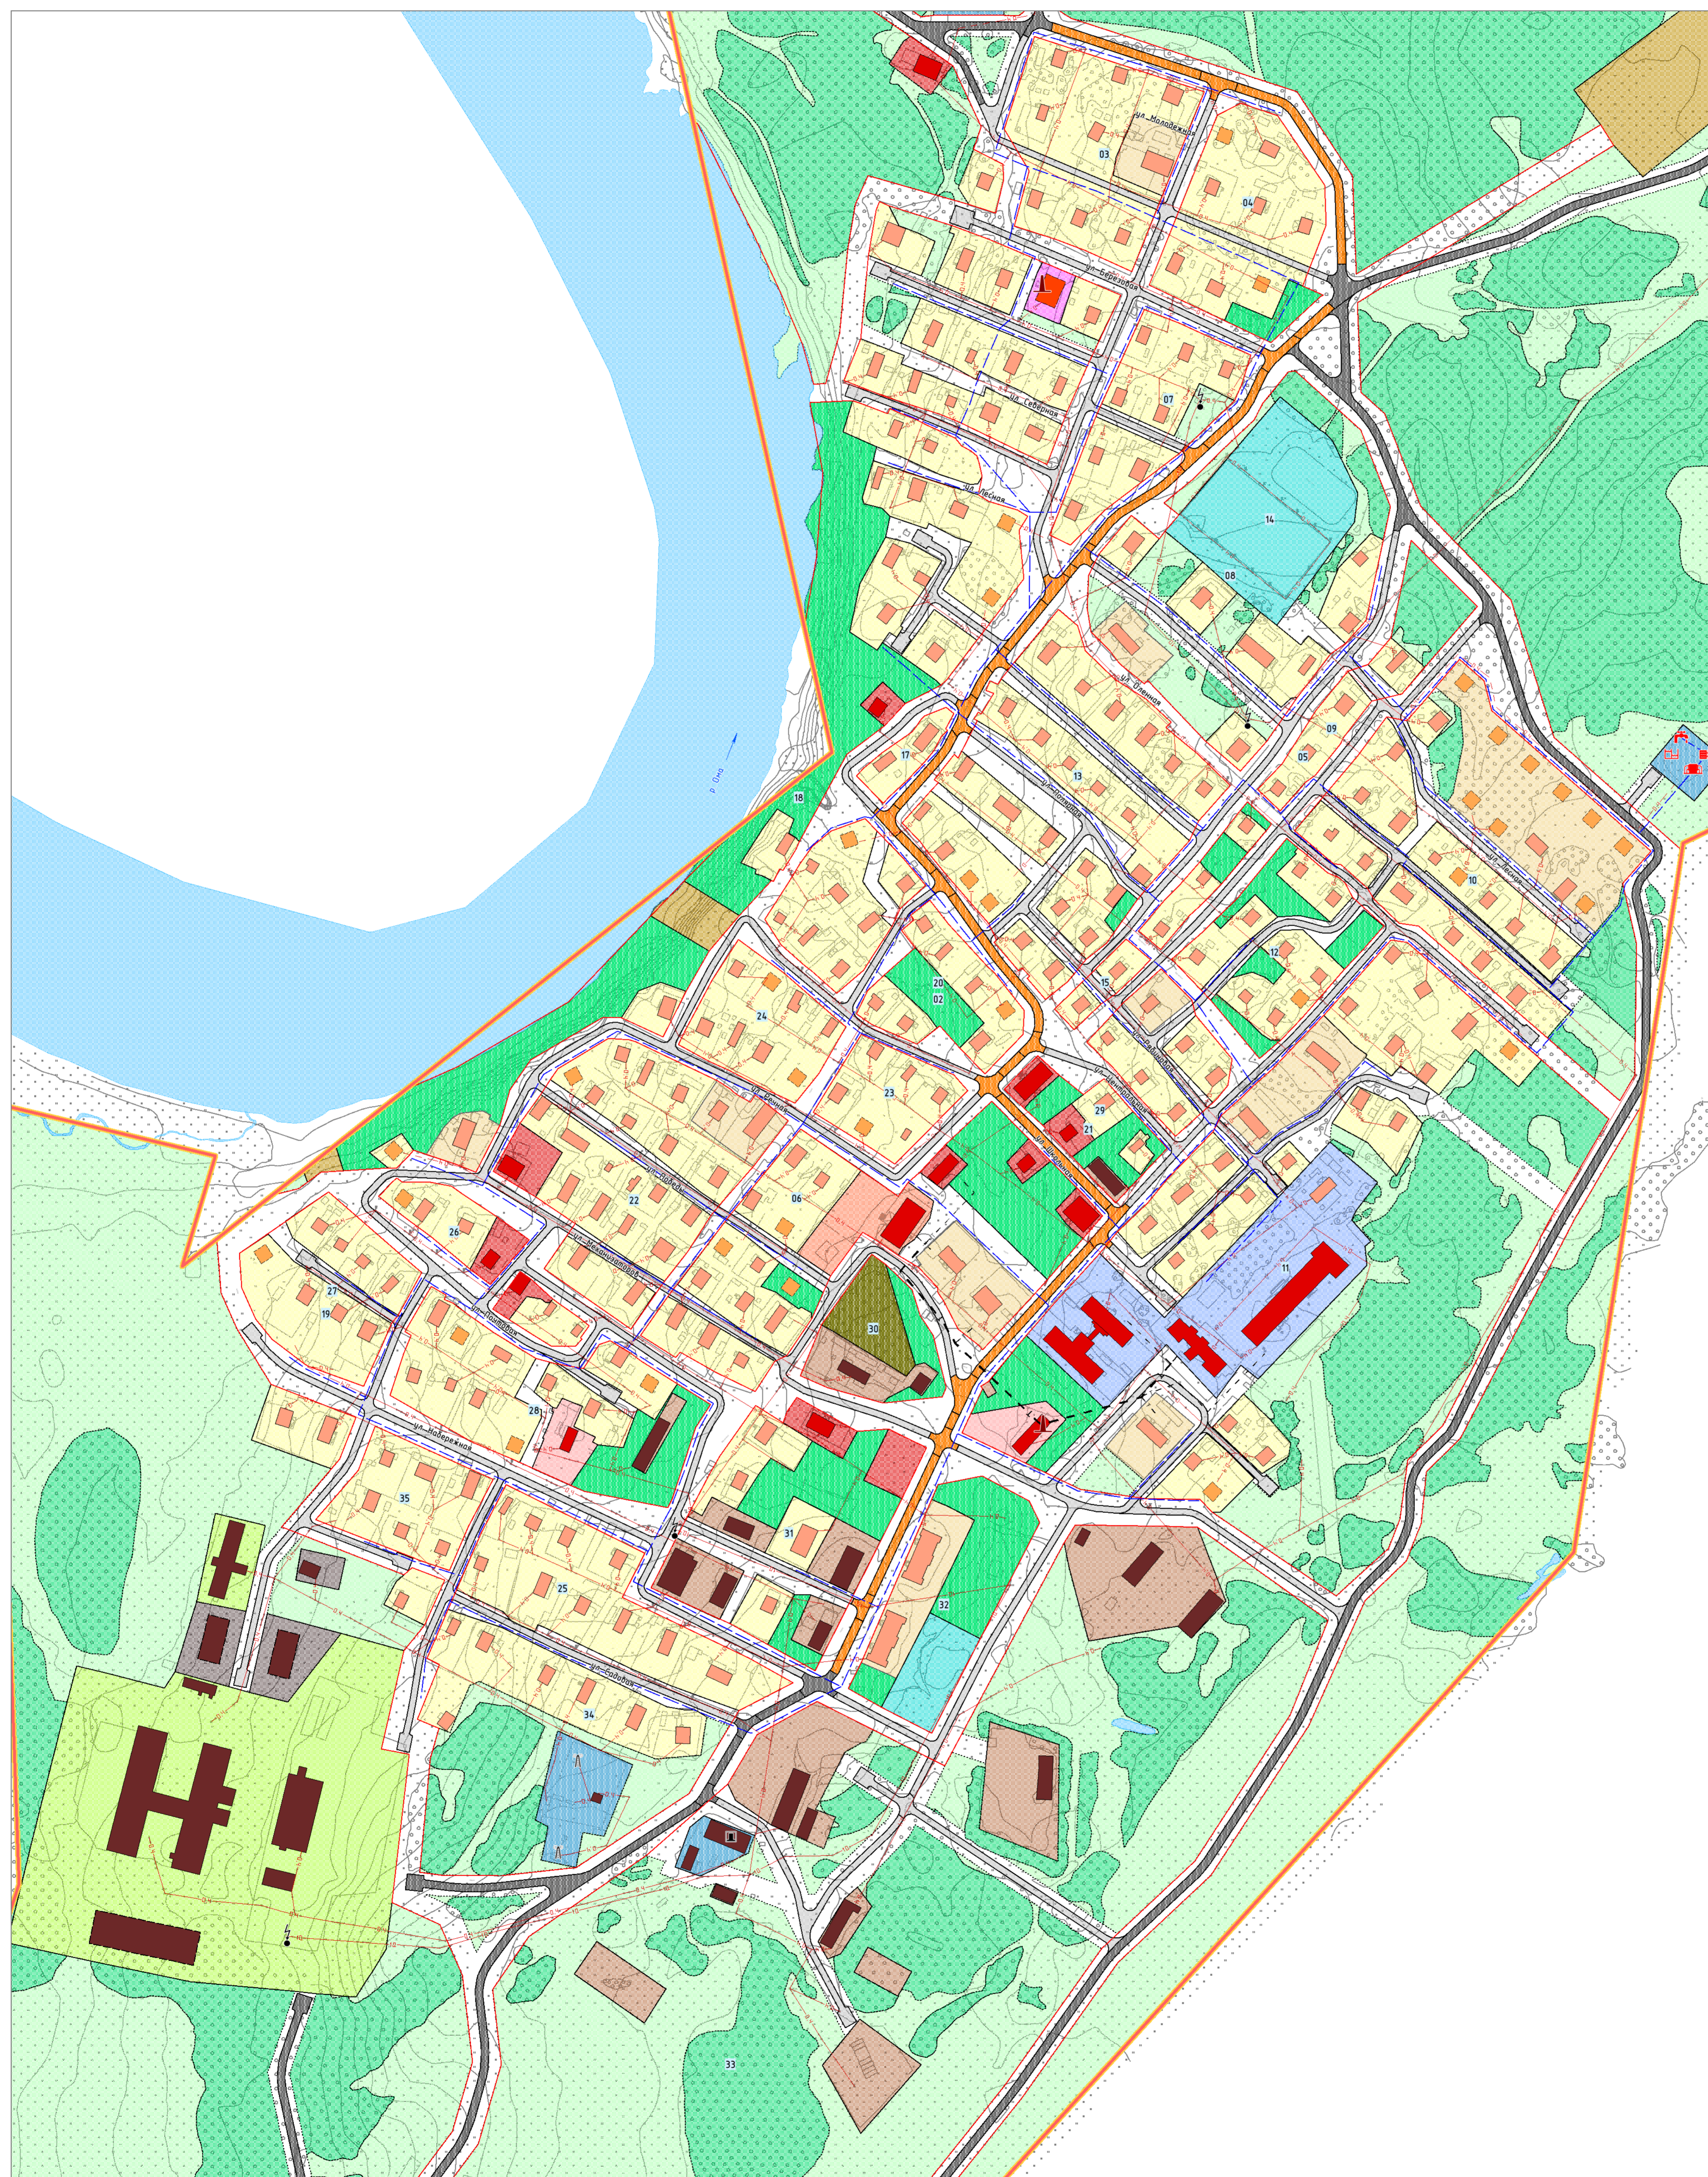

- УСЛОВНЫЕ ОБОЗНАЧЕНИЯ**
- ГРАНИЦЫ**
- Граница сельского поселения
 - Граница населенного пункта (граница проектируемой территории)
 - Проектируемые красные линии
 - Поверхностные водные объекты
 - 10 Номер элемента планировочной структуры
- ГРАНИЦЫ ЗОН ПЛАНИРОВОЧНОГО РАЗМЕЩЕНИЯ ОБЪЕКТОВ КАПИТАЛЬНОГО СТРОИТЕЛЬСТВА**
- Застройки малоэтажными жилыми домами
 - Застройки индивидуальными жилыми домами
 - Делового, общественного и коммерческого назначения
 - Коммунально-бытового обслуживания
 - Учебно-образовательная
 - Культурно-досуговая
 - Спортивного назначения
 - Заборохрания
 - Инженерной инфраструктуры
 - Транспортной инфраструктуры
 - Производственная
 - Коммуниальная
 - Занятая объектами сельскохозяйственного назначения
 - Озелененных территорий общего пользования
 - Рекреационного назначения
 - Природного ландшафта
 - Территорий, покрытых лесом и кустарником
 - Улично-дорожной сети
- ЗДАНИЯ, СТРОЕНИЯ, СООРУЖЕНИЯ**
- СОХРАНЯЕМЫЙ**
- Жилые здания
 - Общественные здания
 - Нежилые здания
- ПРОЕКТИРУЕМЫЙ**
- Жилые здания
 - Общественные здания
 - Нежилые здания
- ОБЪЕКТЫ ИНЖЕНЕРНОЙ ИНФРАСТРУКТУРЫ РЕГИОНАЛЬНОГО ЗНАЧЕНИЯ**
- СВЯЗЬ**
- СОХРАНЯЕМЫЙ**
- Телевизионный ретранслятор
- МЕСТНОГО ЗНАЧЕНИЯ**
- ТЕПЛОСНАБЖЕНИЕ**
- РЕКОНСТРУИРУЕМЫЙ**
- Котельная
 - Теплопровод магистральный
 - Теплопровод распределительный
- ВОДОСНАБЖЕНИЕ**
- ПРОЕКТИРУЕМЫЙ**
- Резервуар
 - Водопробная насосная станция
 - Воздухозбор
 - Станция водоподготовки (водочистная станция)
 - Водопровод
- ВОДООТВЕДЕНИЕ**
- ПРОЕКТИРУЕМЫЙ**
- Очистные сооружения
 - Канализация магистральная
- ЭЛЕКТРОСНАБЖЕНИЕ**
- СОХРАНЯЕМЫЙ**
- Трансформаторная подстанция
 - Линии электропередачи 10(6) кВ
 - Линии электропередачи 0,4 кВ
 - Электростанция дизельная
- ПРОЕКТИРУЕМЫЙ**
- Линии электропередачи 0,4 кВ
- ОБЪЕКТЫ ТРАНСПОРТНОЙ ИНФРАСТРУКТУРЫ АВТОМОБИЛЬНОГО ТРАНСПОРТА**
- МЕСТНОГО ЗНАЧЕНИЯ**
- ПРОЕКТИРУЕМЫЙ**
- Дороги общего типа
 - Местные улицы
 - Проезды