
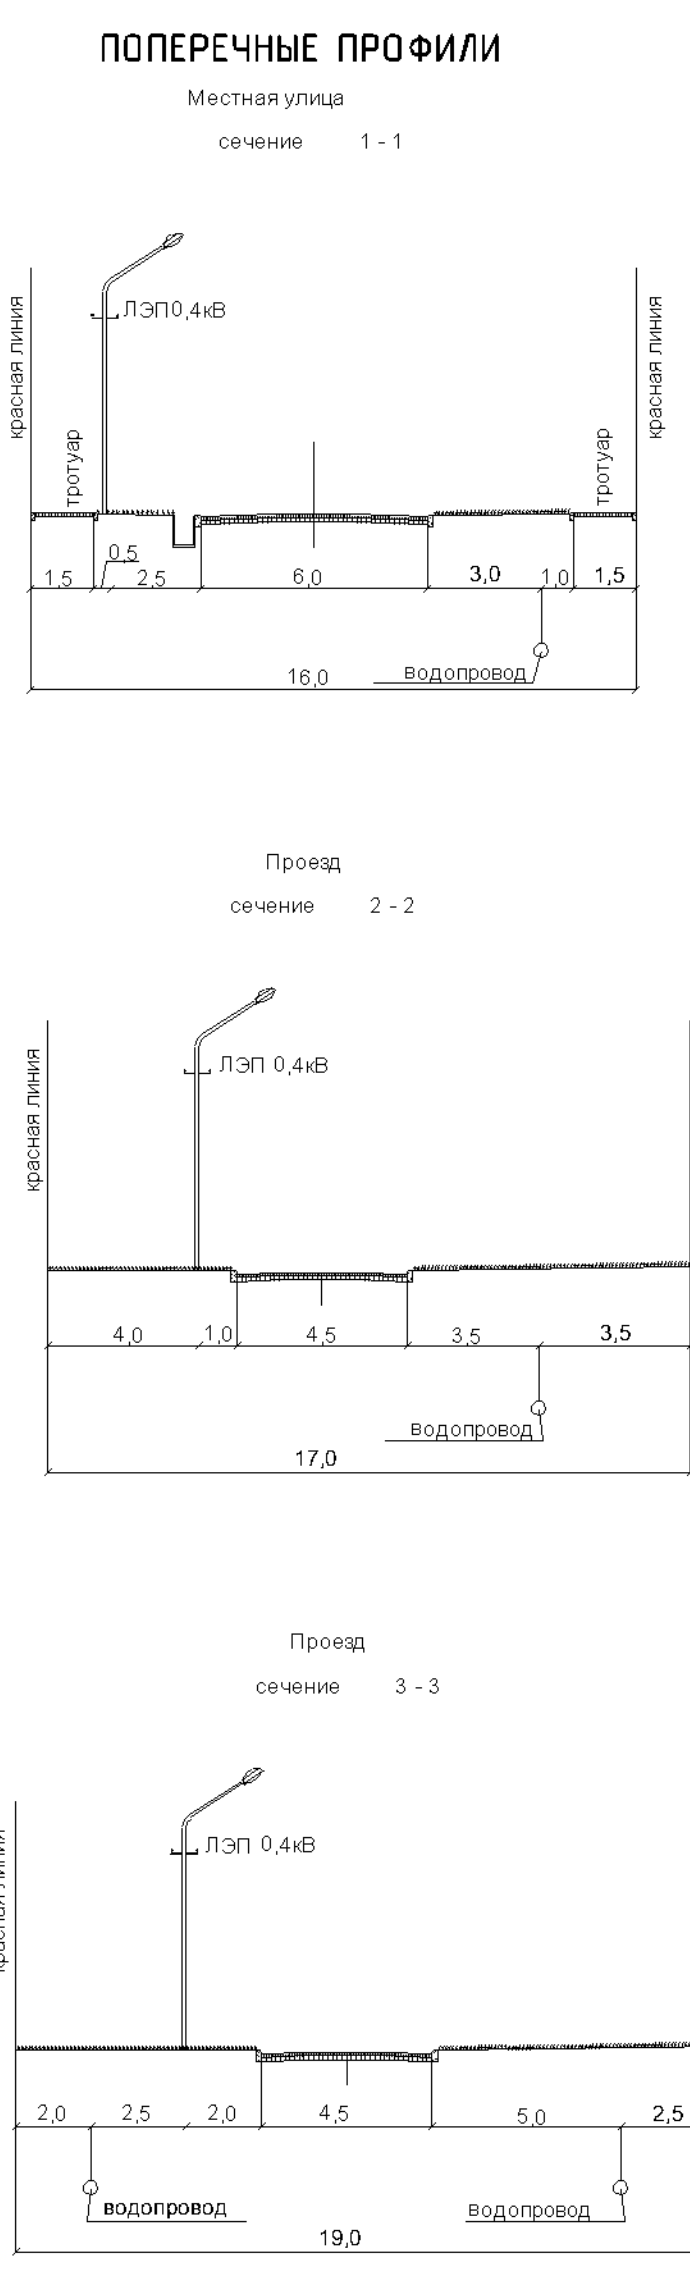


ПРОЕКТ ПЛАНИРОВКИ ТЕРРИТОРИИ СЕЛА НЕСЬ МУНИЦИПАЛЬНОГО ОБРАЗОВАНИЯ "КАНИНСКИЙ СЕЛЬСОВЕТ" НЕНЕЦКОГО АВТОНОМНОГО ОКРУГА

РАЗБИВОЧНЫЙ ЧЕРТЕЖ КРАСНЫХ ЛИНИЙ
М 1:2 000

СИТУАЦИОННАЯ СХЕМА
М 1:10 000

 

- УСЛОВНЫЕ ОБОЗНАЧЕНИЯ
- ГРАНИЦЫ
- Граница сельского поселения
 - Граница населенного пункта
 - Граница земельного участка
 - Минимальная красная линия
- 2 Номер объекта (полосы, линии, красной, желтой)
- Коридоры, линии, полосы, перекрестки, дорожные знаки
- Рельеф территории (сечения, профили)
- Побережья водных объектов
- ЗДАНИЯ, СТРОЕНИЯ, СООРУЖЕНИЯ
- Существующие здания
- ЭЛЕМЕНТЫ УЛИЧНО-ДОРОЖНОЙ СЕТИ
- Масло-бетонная сеть
 - Дорожные знаки