


ПРОЕКТ ПЛАНИРОВКИ ТЕРРИТОРИИ ПОСЕЛКА НЕЛЬМИН-НОС МУНИЦИПАЛЬНОГО ОБРАЗОВАНИЯ "МАЛОЗЕМЕЛЬСКИЙ СЕЛЬСОВЕТ"
 НЕНЕЦКОГО АВТОНОМНОГО ОКРУГА

ЧЕРТЕЖ ПЛАНИРОВКИ ТЕРРИТОРИИ
 М 1:2 000

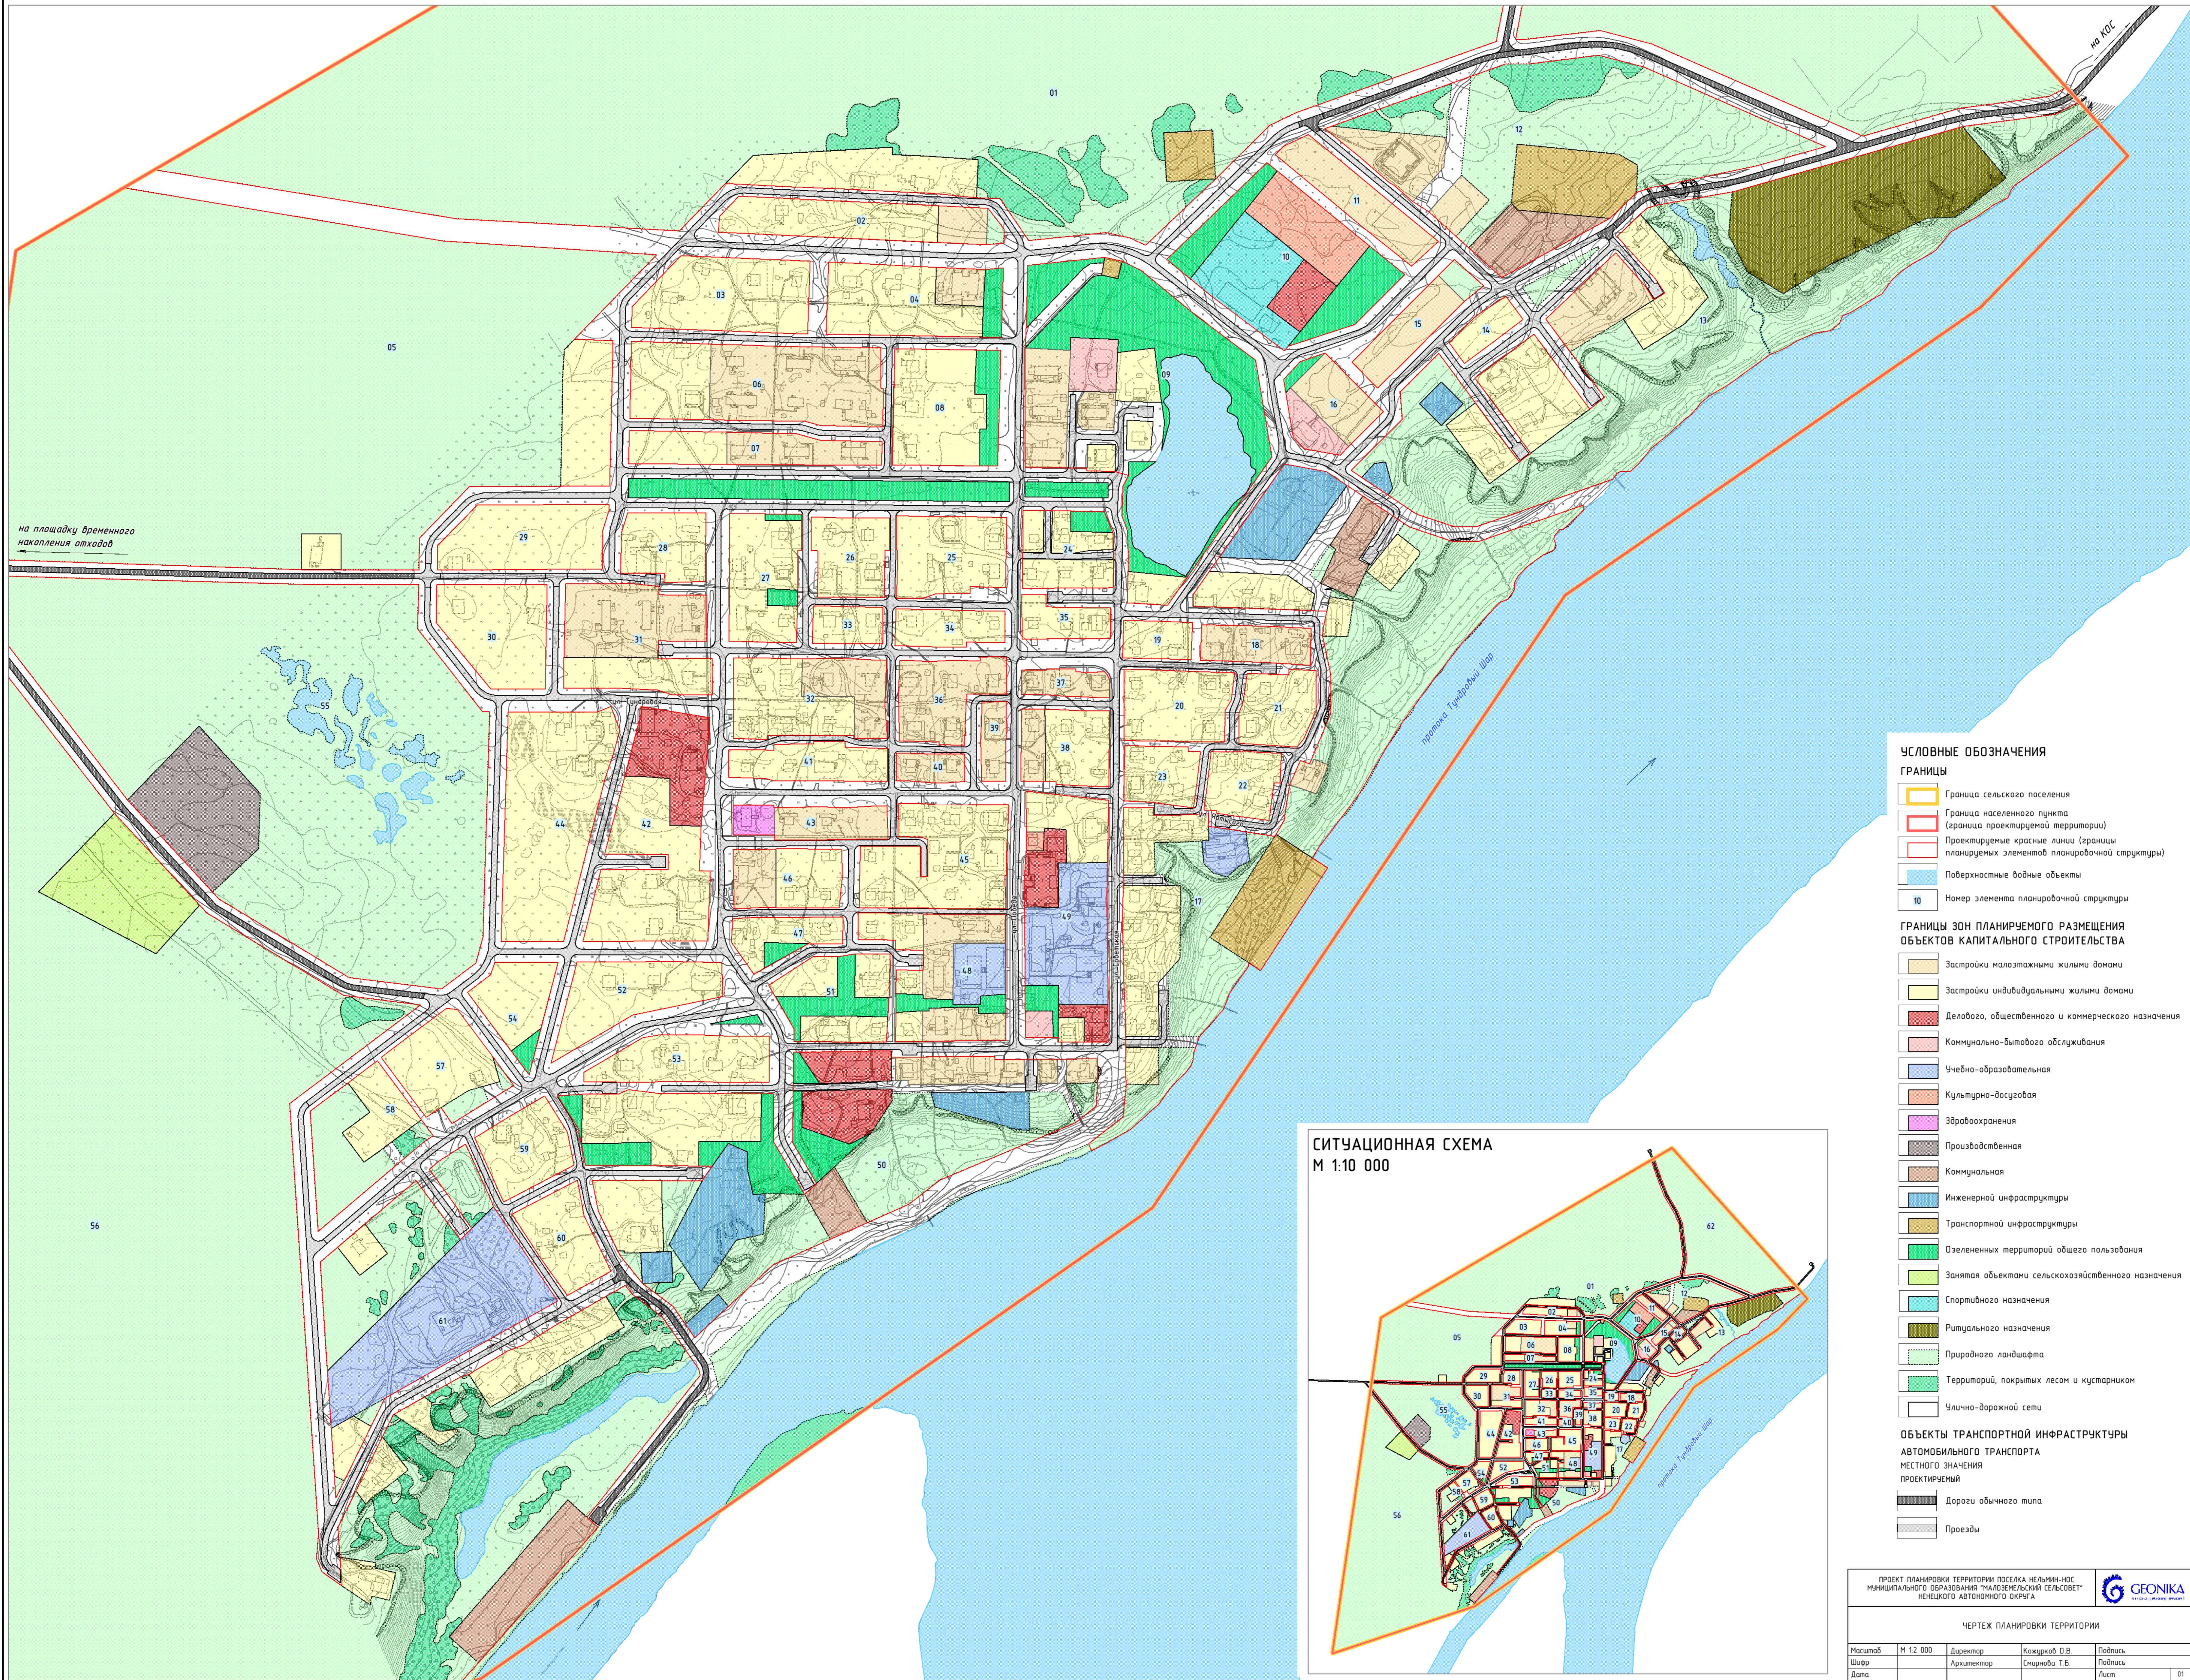

УСЛОВНЫЕ ОБОЗНАЧЕНИЯ

- ГРАНИЦЫ**
- Граница сельского поселения
 - Граница населенного пункта (граница проектируемой территории)
 - Проектируемые красные линии (границы планируемых элементов планировочной структуры)
 - Поверхностные водные объекты
 - Номер элемента планировочной структуры

ГРАНИЦЫ ЗОН ПЛАНИРУЕМОГО РАЗМЕЩЕНИЯ ОБЪЕКТОВ КАПИТАЛЬНОГО СТРОИТЕЛЬСТВА

- Застройки малоэтажными жилыми домами
- Застройки индивидуальными жилыми домами
- Делового, общественного и коммерческого назначения
- Коммунально-бытового обслуживания
- Учебно-образовательная
- Культурно-досуговая
- Здравоохранения
- Производственная
- Коммунальная
- Инженерной инфраструктуры
- Транспортной инфраструктуры
- Озелененных территорий общего пользования
- Занятая объектами сельскохозяйственного назначения
- Спортивного назначения
- Ритуального назначения
- Природного ландшафта
- Территорий, покрытых лесом и кустарником
- Улично-дорожной сети

ОБЪЕКТЫ ТРАНСПОРТНОЙ ИНФРАСТРУКТУРЫ АВТОМОБИЛЬНОГО ТРАНСПОРТА МЕСТНОГО ЗНАЧЕНИЯ ПРОЕКТИРУЕМЫЙ

- Дороги общего типа
- Проезды

СИТУАЦИОННАЯ СХЕМА
 М 1:10 000



ПРОЕКТ ПЛАНИРОВКИ ТЕРРИТОРИИ ПОСЕЛКА НЕЛЬМИН-НОС МУНИЦИПАЛЬНОГО ОБРАЗОВАНИЯ "МАЛОЗЕМЕЛЬСКИЙ СЕЛЬСОВЕТ" НЕНЕЦКОГО АВТОНОМНОГО ОКРУГА				
ЧЕРТЕЖ ПЛАНИРОВКИ ТЕРРИТОРИИ				
Масштаб	М 1:2 000	Директор	Кожиков О.В.	Подпись
Шифр		Архитектор	Смирнова Т.Б.	Подпись
Дата				Лист
				01