# ПРОЕКТ ПЛАНИРОВКИ ТЕРРИТОРИИ СЕЛА НИЖНЯЯ ПЁША МУНИЦИПАЛЬНОГО ОБРАЗОВАНИЯ "ПЁШСКИЙ СЕЛЬСОВЕТ" НЕНЕЦКОГО АВТОНОМНОГО ОКРУГА

## СХЕМА МЕСТОПОЛОЖЕНИЯ СУЩЕСТВУЮЩИХ ОБЪЕКТОВ КАПИТАЛЬНОГО СТРОИТЕЛЬСТВА

М 1:2 000

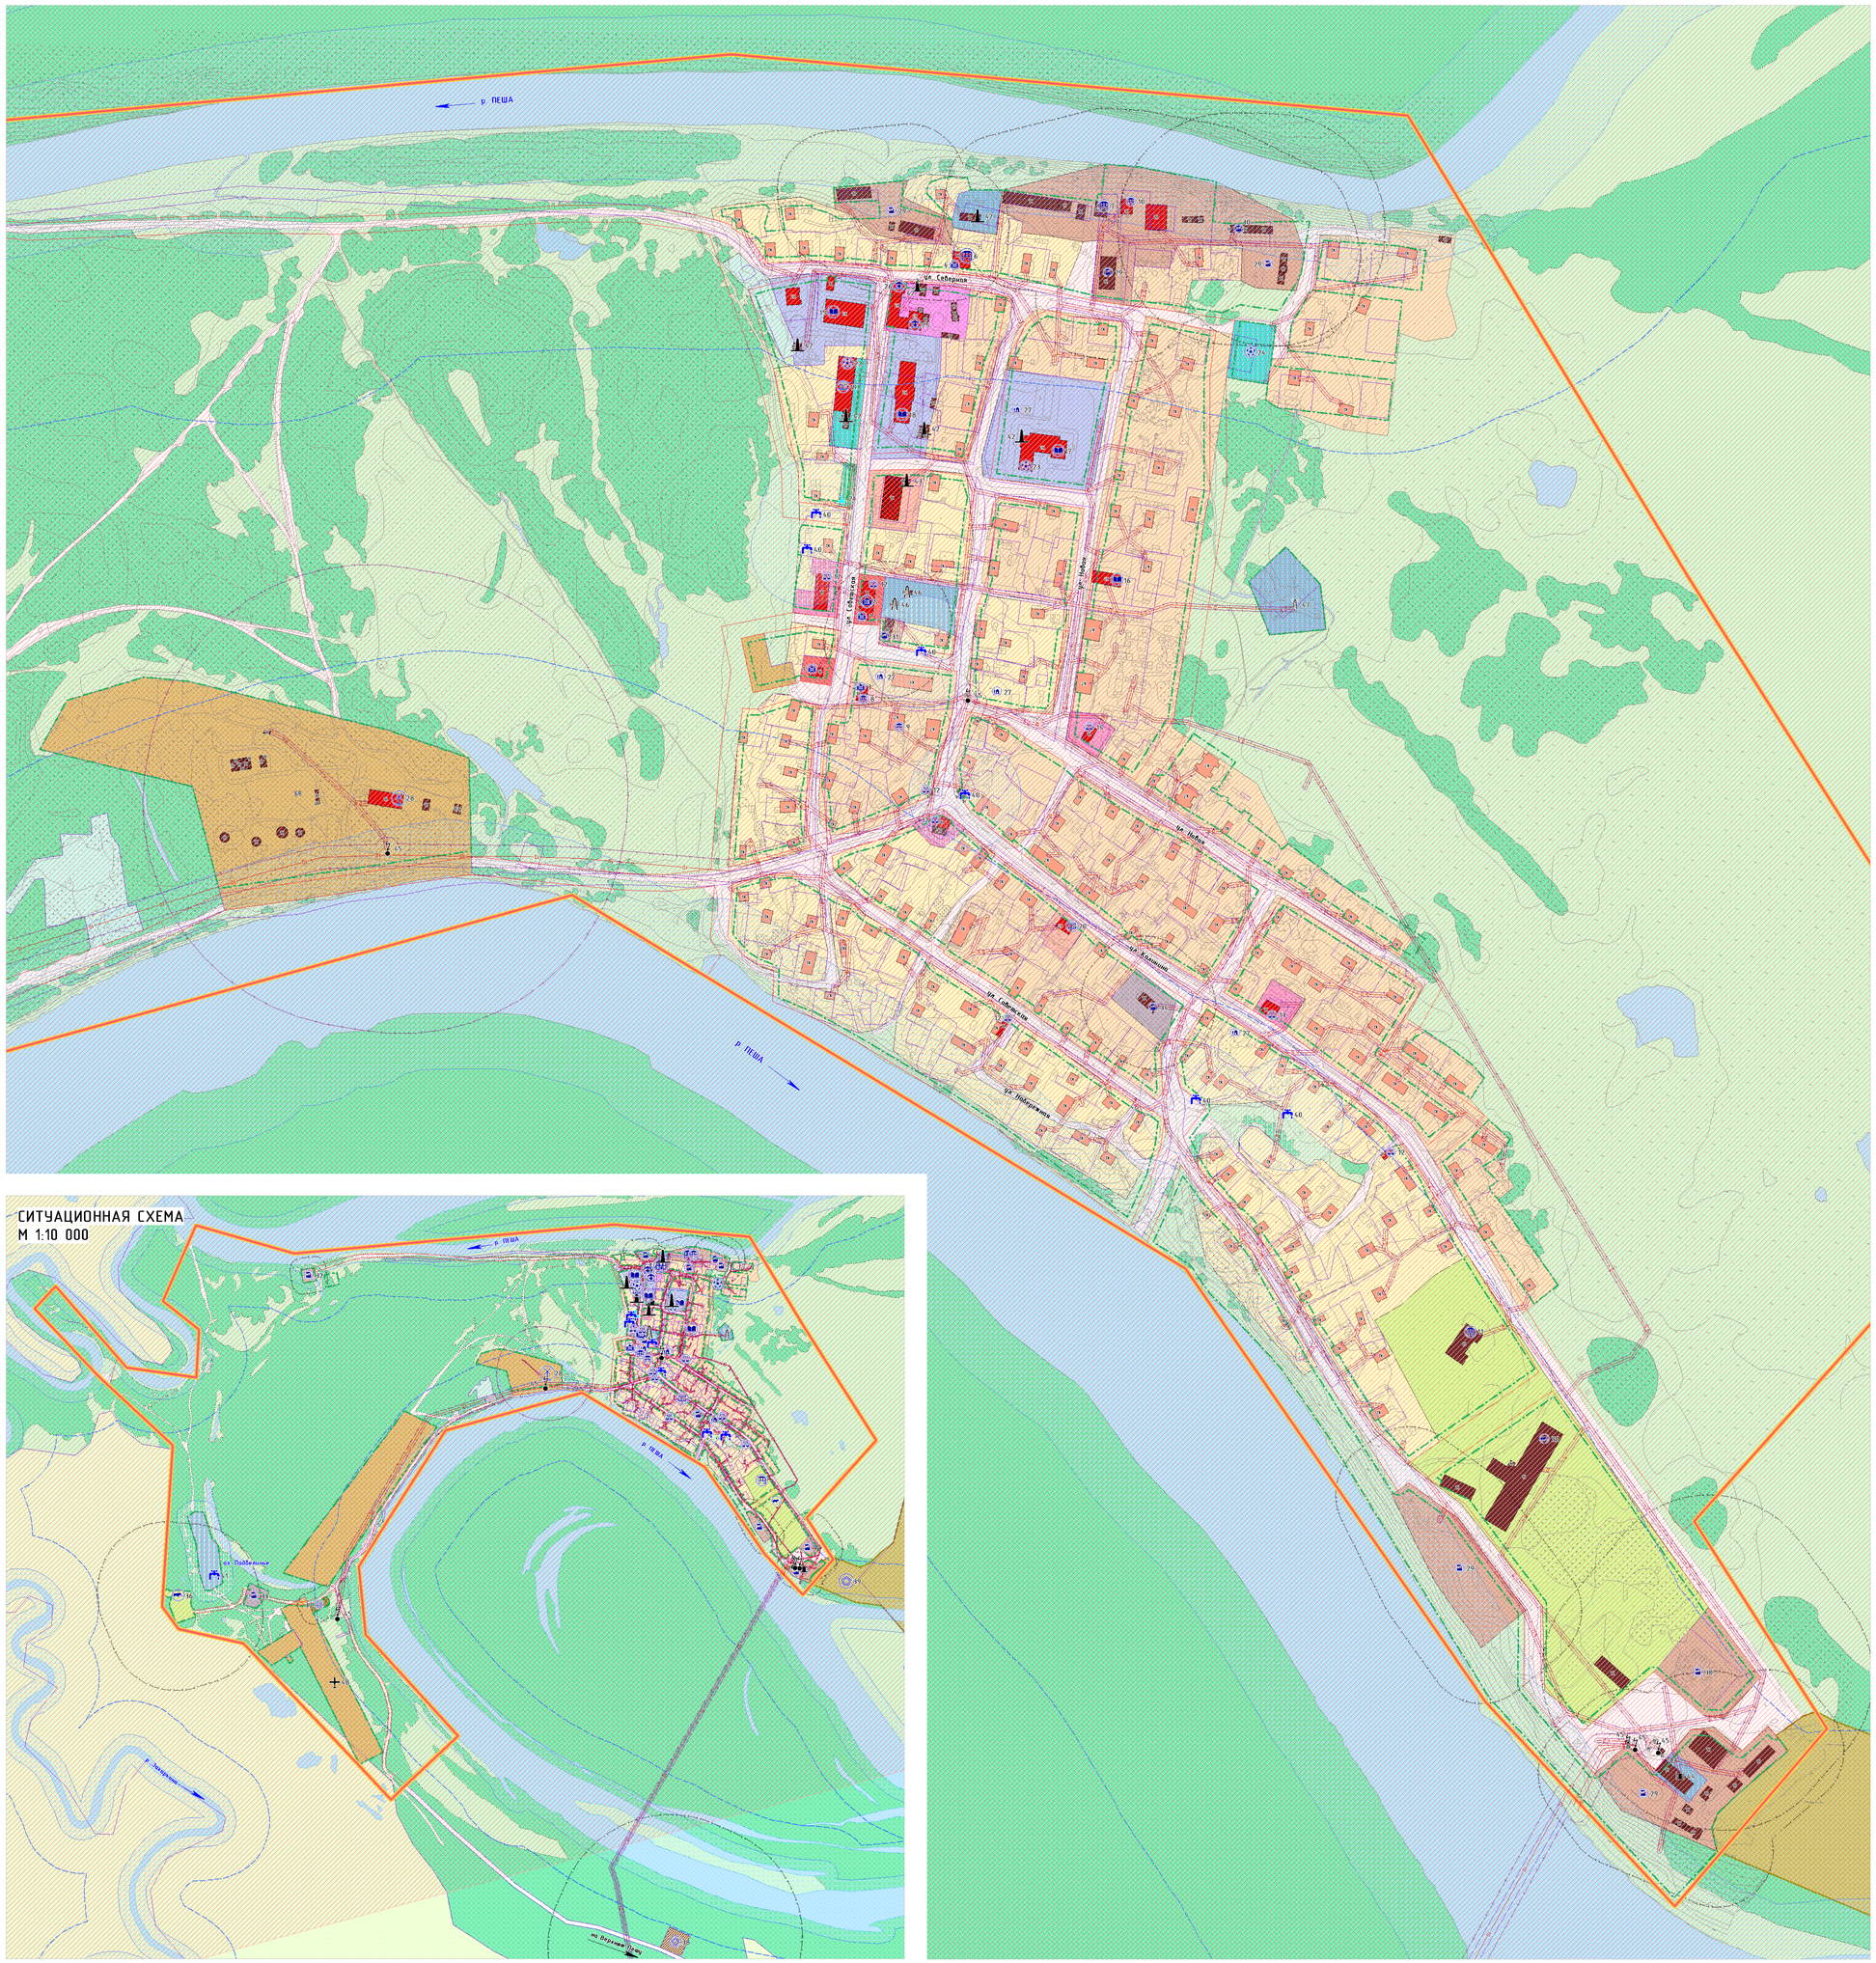





## ЭКСПЛИКАЦИЯ ОБЪЕКТОВ КАПИТАЛЬНОГО СТРОИТЕЛЬСТВА

| Номер позиции | Наименование объекта | Текущее состояние объекта |
|---|---|---|
| 1 | Администрация МО "Пешский сельсовет" НАО | Действующий |
| 2 | Административное здание СПКРК "Заполярье" | Действующий |
| 3 | Административное здание МКП "Пешский животноводческий комплекс" | Действующий |
| 4 | Отделение Сбербанка РФ | Действующий |
| 5 | Отделение с. Нижняя Пеша КУ НАО «Многофункциональный центр предоставления государственных и муниципальных услуг» | Действующий |
| 6 | Отделение почтовой связи | Действующий |
| 7 | Отдельный пост с. Нижняя Пёша ПЧ-3, подразделение КУ НАО «ФПС» | Действующий |
| 8 | Гостиница | Действующий |
| 9 | Филиал ЖКУ "Пеша" МПЭР "Севержилкомсервис" | Действующий |
| 10 | Баня | Действующий |
| 11 | Пешский ветеринарный пункт, филиал КУ НАО "Государственная инспекция по ветеринарии НАО" | Действующий |
| 12 | Магазин (6 шт.) | Действующий |
| 13 | Магазин-пекарня | Действующий |
| 14 | Столовая | Действующий |
| 15 | ГБДОУ НАО «Детский сад с. Нижняя Пёша» | Действующий |
| 16 | Детский сад | Недействующий |
| 17 | ГБОУ НАО «Средняя школа с. Нижняя Пёша» | Действующий |
| 18 | Пришкольный интернат ГБОУ НАО «Средняя школа с. Нижняя Пёша» | Действующий |
| 19 | ГБУК НАО «Пешский центральный дом культуры» | Действующий |
| 20 | Библиотека-филиал № 21 с. Нижняя Пеша ГБУК НАО «НЦБ им. А. И. Пичкова» | Действующий |
| 21 | Памятник участникам ВОВ | Действующий |
| 22 | Филиал с. Нижняя Пёша ГБУ НАО «Спортивная школа «Труд» | Действующий |
| 23 | Спортивный зал ГБОУ НАО «СШ с. Нижняя Пёша» | Действующий |
| 24 | Спортивная площадка | Действующий |
| 25 | Отделение "Нижне-Пешской участковой больницы" ГБУЗ НАО "НЦБ" | Действующий |
| 26 | Аптека | Действующий |
| 27 | Детская площадка (4 шт.) | Действующий |
| 28 | АМСГ-4 Нижняя Пеша, Северный филиал ФГБУ "Авиаметтелеком Росгидромета" | Действующий |
| 29 | Складская территория (5 шт.) | Действующий |
| 30 | Склад ГСМ (2 шт.) | Действующий |
| 31 | Склад | Действующий |
| 32 | Площадка для выгрузки и складирования угля и дров | Действующий |
| 33 | Производственная территория | Недействующий |
| 34 | Мясокомбинат | Недействующий |
| 35 | МКП "Пешский животноводческий комплекс" | Недействующий |
| 36 | СПК РК «Заполярье» | Действующий |
| 37 | Кладбище с. Нижняя Пёша | Действующий |
| 38 | Свалка | Действующий |
| 39 | Войсковая часть | Действующий |
| 40 | Подземный водозабор (6 шт.) | Действующий |
| 41 | Подземный водозабор (для технических нужд) | Действующий |
| 42 | Локальная котельная (6 шт.) | Действующий |
| 43 | Локальная котельная | Недействующий |
| 44 | Дизельная электростанция | Действующий |
| 45 | Трансформаторная подстанция (6 шт.) | Действующий |
| 46 | Антенно-мачтовые сооружения (2 шт.) | Действующий |
| 47 | Телевизионные ретрансляторы | Действующий |
| 48 | Посадочная площадка Нижняя Пеша | Действующий |

## УСЛОВНЫЕ ОБОЗНАЧЕНИЯ

### ГРАНИЦЫ
- Граница сельского поселения
- Граница населенного пункта (границы проектируемой территории)
- Проектируемые красные линии
- Линии отступа от красных линий в целях определения места допустимого размещения зданий, строений, сооружений
- Границы земельных участков, стоящих на государственном кадастровом учете
- Приграничная зона
- Поверхностные водные объекты
- 10 Номер по экспликации

### ЗДАНИЯ, СТРОЕНИЯ, СООРУЖЕНИЯ
- Жилые здания
- Жилые здания строящиеся
- Общественные здания
- Общественные здания аварийные
- Нежилые здания
- 2эт Этажность, капитальность

### ОБЪЕКТЫ СОЦИАЛЬНОЙ ИНФРАСТРУКТУРЫ
**ФЕДЕРАЛЬНОГО ЗНАЧЕНИЯ**

*ДЕЙСТВУЮЩИЕ*
- Социально-бытового назначения
- Научно-исследовательского назначения
- Научно-исследовательского назначения

**РЕГИОНАЛЬНОГО ЗНАЧЕНИЯ**

*ДЕЙСТВУЮЩИЕ*
- Социально-бытового назначения
- Учебно-образовательного назначения
- Культурно-досугового назначения
- Спортивного назначения
- Здравоохранения
- Сельскохозяйственного назначения
- Специального назначения

**МЕСТНОГО ЗНАЧЕНИЯ**

*ДЕЙСТВУЮЩИЕ*
- Административно-делового назначения
- Социально-бытового назначения
- Торгового назначения и общественного питания
- Памятники и памятные места
- Здравоохранения
- Производственного и коммунально-складского назначения
- Отдыха и туризма
- Специального назначения

### ОБЪЕКТЫ ТРАНСПОРТНОЙ ИНФРАСТРУКТУРЫ
**ВОЗДУШНОГО ТРАНСПОРТА**

**РЕГИОНАЛЬНОГО ЗНАЧЕНИЯ**

*ДЕЙСТВУЮЩИЕ*
- Аэродром

**АВТОМОБИЛЬНОГО ТРАНСПОРТА**

**РЕГИОНАЛЬНОГО ЗНАЧЕНИЯ**

*ДЕЙСТВУЮЩИЕ*
- Дорога обычного типа с низким типом дорожной одежды

**МЕСТНОГО ЗНАЧЕНИЯ**

*ДЕЙСТВУЮЩИЕ*
- Дорога обычного типа с капитальным типом дорожной одежды
- Дорога обычного типа с низким типом дорожной одежды
- Улично-дорожная сеть с капитальным типом дорожной одежды
- Улично-дорожная сеть с низким типом дорожной одежды

### ОБЪЕКТЫ ИНЖЕНЕРНОЙ ИНФРАСТРУКТУРЫ
**ВОДОСНАБЖЕНИЕ**

**МЕСТНОГО ЗНАЧЕНИЯ**

*ДЕЙСТВУЮЩИЕ*
- Водозабор

**ТЕПЛОСНАБЖЕНИЕ**

**МЕСТНОГО ЗНАЧЕНИЯ**

*ДЕЙСТВУЮЩИЕ*
- Теплопровод распределительный
- Котельная

**ЭЛЕКТРОСНАБЖЕНИЕ**

**МЕСТНОГО ЗНАЧЕНИЯ**

*ДЕЙСТВУЮЩИЕ*
- 10 Линия электропередачи 10(6) кВ
- 0,4 Линия электропередачи 0,4 кВ
- Электростанция дизельная
- Трансформаторная подстанция

**СВЯЗЬ**

**РЕГИОНАЛЬНОГО ЗНАЧЕНИЯ**

*ДЕЙСТВУЮЩИЕ*
- Телевизионный ретранслятор
- Антенно-мачтовое сооружение

### ФУНКЦИОНАЛЬНЫЕ ЗОНЫ
- Застройки малоэтажными жилыми домами
- Застройки индивидуальными жилыми домами
- Административно-деловая
- Торгового назначения и общественного питания
- Учебно-образовательная
- Культурно-досуговая
- Спортивного назначения
- Здравоохранения
- Коммунально-бытового обслуживания
- Производственная
- Коммунальная
- Инженерной инфраструктуры
- Транспортной инфраструктуры
- Озелененных территорий общего пользования
- Сельскохозяйственного использования
- Занятая объектами сельскохозяйственного назначения
- Садоводческих, огороднических и дачных некоммерческих объединений граждан
- Ритуального назначения
- Складирования и захоронения отходов
- Обороны и безопасности
- Природного ландшафта
- Территорий, покрытых лесом и кустарником
- Акватория
- Улично-дорожной сети

### ЗОНЫ С ОСОБЫМИ УСЛОВИЯМИ ИСПОЛЬЗОВАНИЯ ТЕРРИТОРИИ
- Охранная зона
- Санитарно-защитная зона
- Водоохранная зона
- Прибрежная защитная полоса
- Зона санитарной охраны источников питьевого водоснабжения

| | | | | | |
|---|---|---|---|---|---|
| ПРОЕКТ ПЛАНИРОВКИ ТЕРРИТОРИИ СЕЛА НИЖНЯЯ ПЁША МУНИЦИПАЛЬНОГО ОБРАЗОВАНИЯ "ПЁШСКИЙ СЕЛЬСОВЕТ" НЕНЕЦКОГО АВТОНОМНОГО ОКРУГА | | | | GEONIKA | |
| СХЕМА МЕСТОПОЛОЖЕНИЯ СУЩЕСТВУЮЩИХ ОБЪЕКТОВ КАПИТАЛЬНОГО СТРОИТЕЛЬСТВА | | | | | |
| Масштаб | М 1:2 000 | Директор | Кожухов О.В. | Подпись | |
| Шифр | | Архитектор | Смирнова Т.Б. | Подпись | |
| Дата | | | | Лист | 03 |