


ПРОЕКТ ПЛАНИРОВКИ ТЕРРИТОРИИ ПОСЕЛКА НЕЛЬМИН-НОС МУНИЦИПАЛЬНОГО ОБРАЗОВАНИЯ "МАЛОЗЕМЕЛЬСКИЙ СЕЛЬСОВЕТ"
 НЕНЕЦКОГО АВТОНОМНОГО ОКРУГА

СХЕМА ГРАНИЦ ЗОН ПЛАНИРУЕМОГО РАЗМЕЩЕНИЯ ОБЪЕКТОВ КАПИТАЛЬНОГО СТРОИТЕЛЬСТВА.
 СХЕМА ОЧЕРЕДНОСТИ ПЛАНИРУЕМОГО РАЗВИТИЯ ТЕРРИТОРИИ
 М 1:2 000

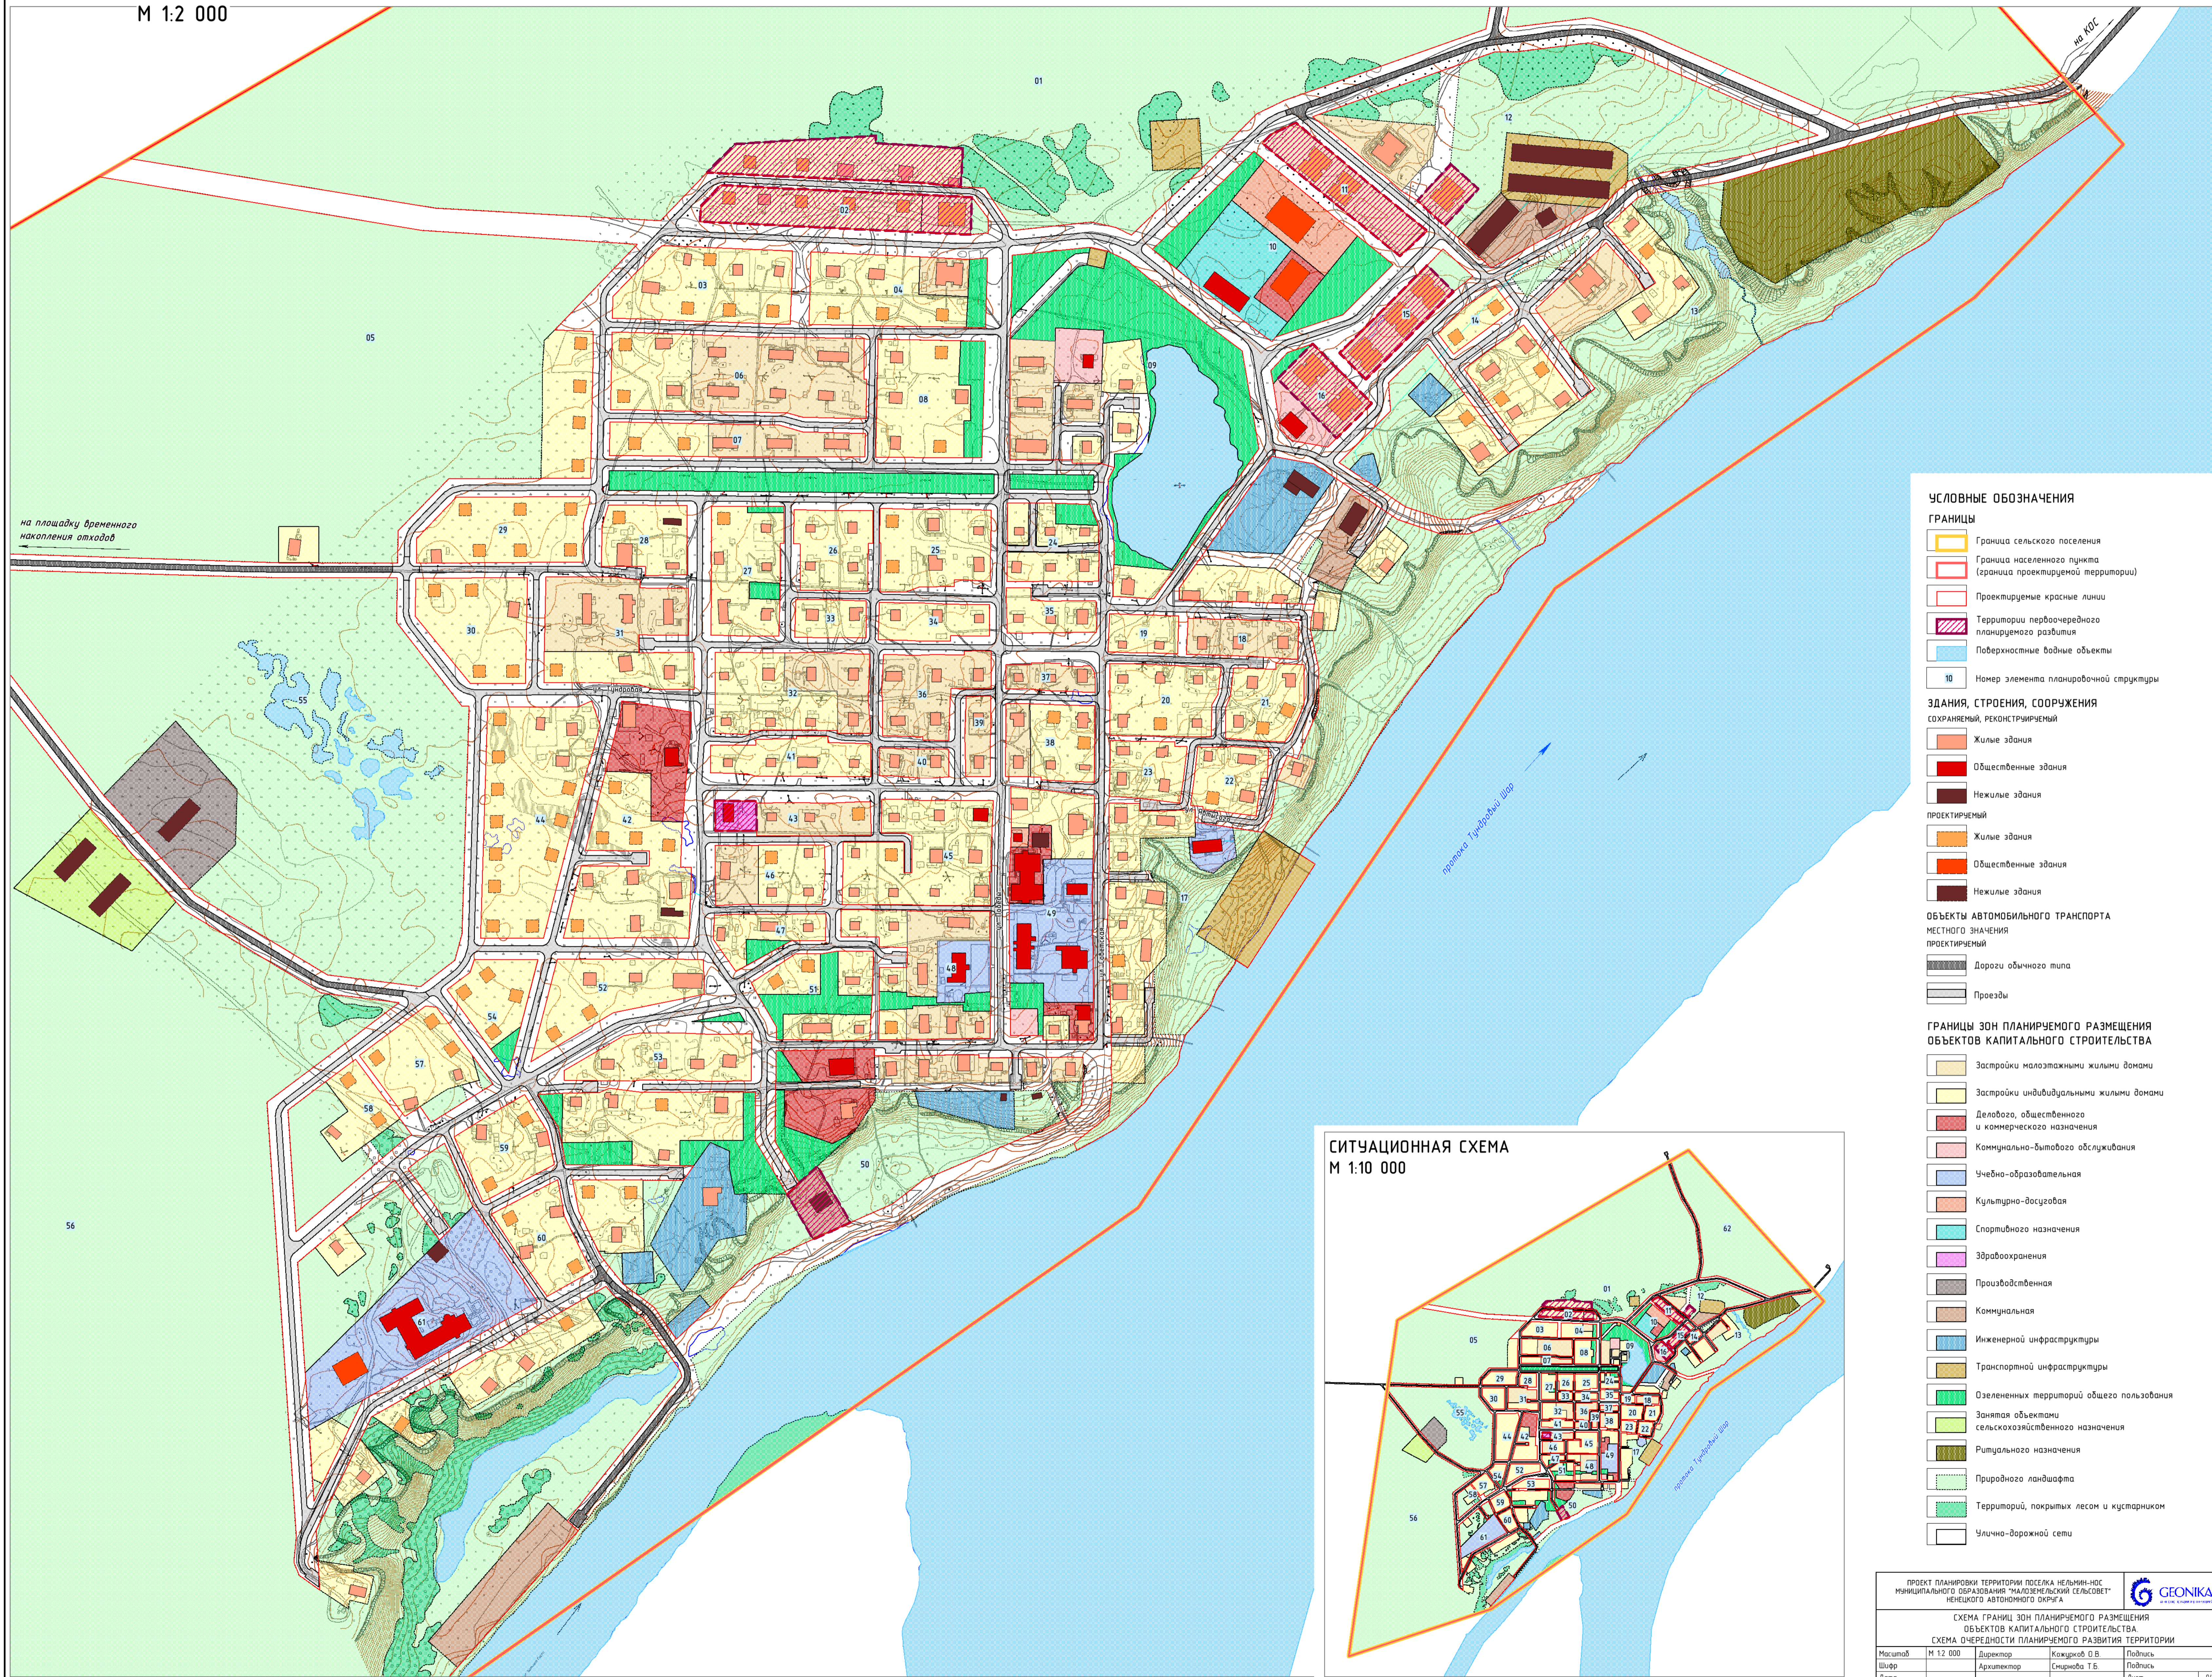

- УСЛОВНЫЕ ОБОЗНАЧЕНИЯ**
- ГРАНИЦЫ**
- Граница сельского поселения
 - Граница населенного пункта (граница проектируемой территории)
 - Проектируемые красные линии
 - Территории первоочередного планируемого развития
 - Поверхностные водные объекты
 - Номер элемента планировочной структуры
- ЗДАНИЯ, СТРОЕНИЯ, СООРУЖЕНИЯ СОХРАНЯЕМЫЕ, РЕКОНСТРУИРУЕМЫЕ**
- Жилые здания
 - Общественные здания
 - Нежилые здания
- ПРОЕКТИРУЕМЫЕ**
- Жилые здания
 - Общественные здания
 - Нежилые здания
- ОБЪЕКТЫ АВТОМОБИЛЬНОГО ТРАНСПОРТА МЕСТНОГО ЗНАЧЕНИЯ**
- ПРОЕКТИРУЕМЫЕ**
- Дороги общего типа
 - Проезды
- ГРАНИЦЫ ЗОН ПЛАНИРУЕМОГО РАЗМЕЩЕНИЯ ОБЪЕКТОВ КАПИТАЛЬНОГО СТРОИТЕЛЬСТВА**
- Застройки малоэтажными жилыми домами
 - Застройки индивидуальными жилыми домами
 - Делового, общественного и коммерческого назначения
 - Коммунально-бытового обслуживания
 - Учебно-образовательная
 - Культурно-досуговая
 - Спортивного назначения
 - Здравоохранения
 - Производственная
 - Коммунальная
 - Инженерной инфраструктуры
 - Транспортной инфраструктуры
 - Озелененных территорий общего пользования
 - Занятая объектами сельскохозяйственного назначения
 - Ритуального назначения
 - Природного ландшафта
 - Территорий, покрытых лесом и кустарником
 - Улично-дорожной сети

