


# ПРОЕКТ ПЛАНИРОВКИ ТЕРРИТОРИИ ПОСЕЛКА НЕЛЬМИН-НОС МУНИЦИПАЛЬНОГО ОБРАЗОВАНИЯ "МАЛОЗЕМЕЛЬСКИЙ СЕЛЬСОВЕТ" НЕНЕЦКОГО АВТОНОМНОГО ОКРУГА

СХЕМА ГРАНИЦ ЗОН С ОСОБЫМИ УСЛОВИЯМИ ИСПОЛЬЗОВАНИЯ ТЕРРИТОРИИ.  
СХЕМА ГРАНИЦ ТЕРРИТОРИЙ ОБЪЕКТОВ КУЛЬТУРНОГО НАСЛЕДИЯ. СХЕМА ОХРАНЫ ОКРУЖАЮЩЕЙ СРЕДЫ  
М 1:2 000

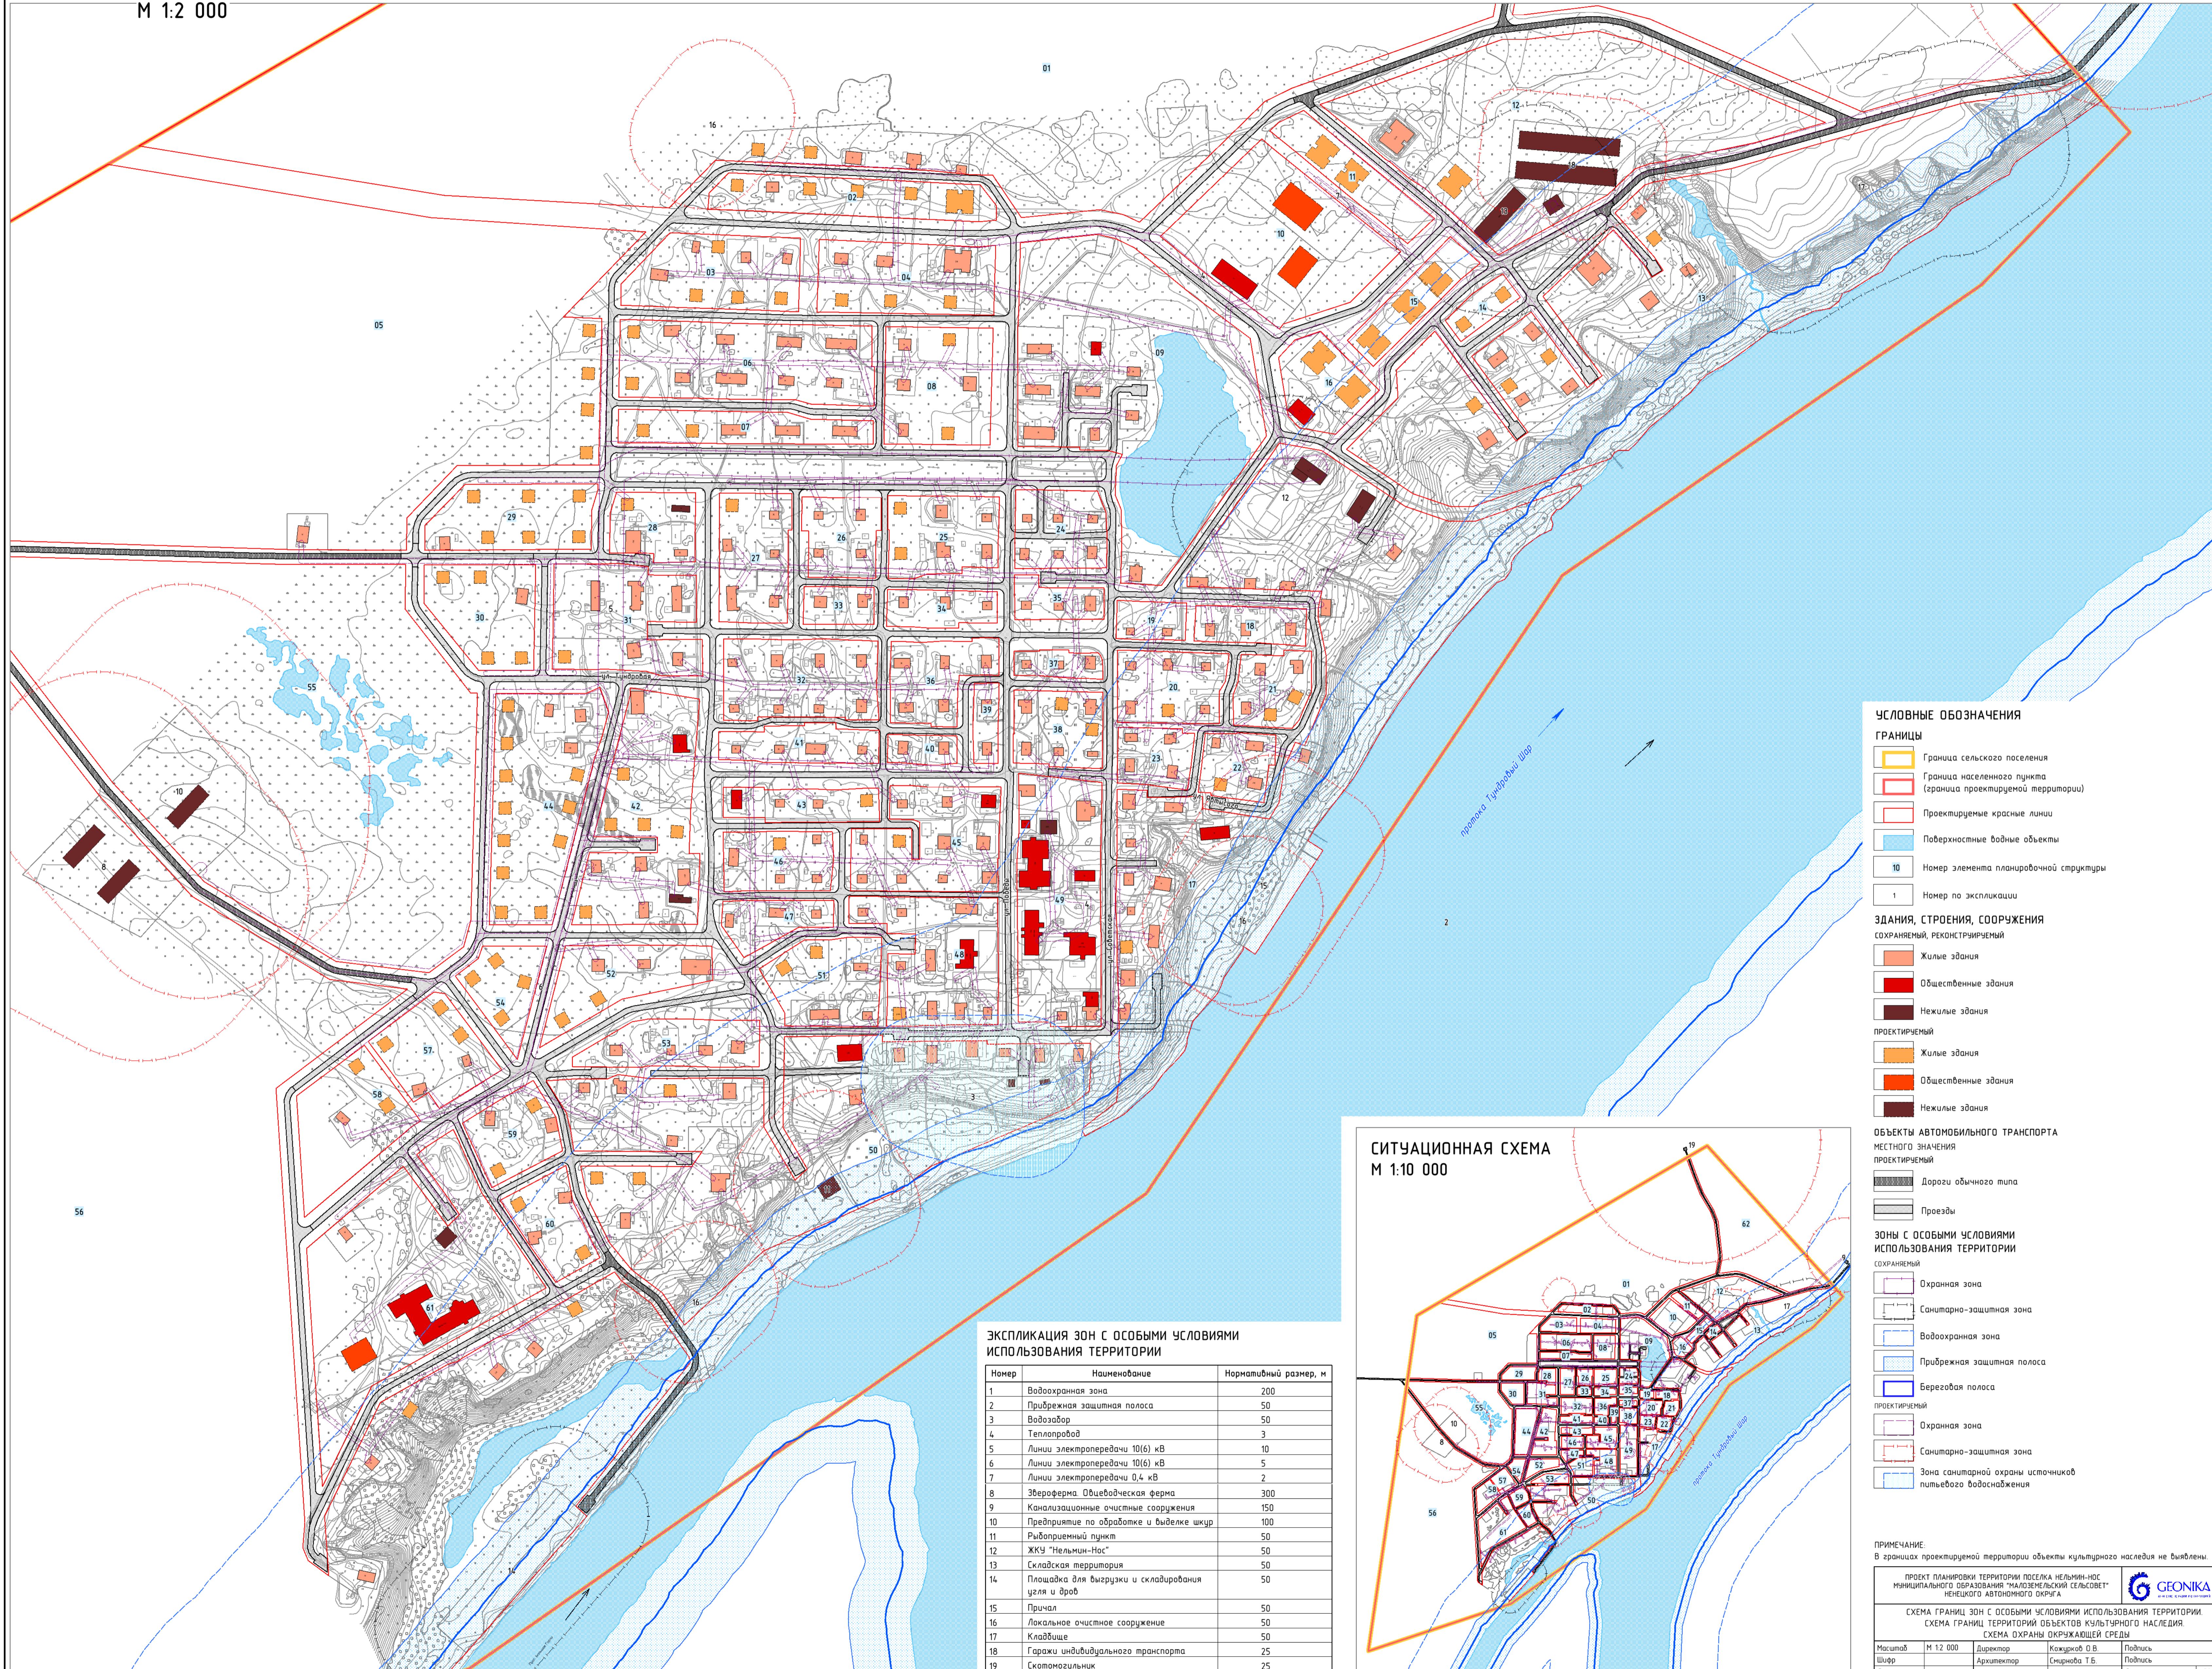

- УСЛОВНЫЕ ОБОЗНАЧЕНИЯ**
- ГРАНИЦЫ**
- Граница сельского поселения
  - Граница населенного пункта (граница проектируемой территории)
  - Проектируемые красные линии
  - Поверхностные водные объекты
  - 10 - Номер элемента планировочной структуры
  - 1 - Номер по экспликации
- ЗДАНИЯ, СТРОЕНИЯ, СООРУЖЕНИЯ**
- СОХРАНЯЕМЫЙ, РЕКОНСТРУИРУЕМЫЙ**
- Жилые здания
  - Общественные здания
  - Нежилые здания
- ПРОЕКТИРУЕМЫЙ**
- Жилые здания
  - Общественные здания
  - Нежилые здания

- ОБЪЕКТЫ АВТОМОБИЛЬНОГО ТРАНСПОРТА**
- МЕСТНОГО ЗНАЧЕНИЯ**
- ПРОЕКТИРУЕМЫЙ**
- Дороги общего типа
  - Проезды

- ЗОНЫ С ОСОБЫМИ УСЛОВИЯМИ ИСПОЛЬЗОВАНИЯ ТЕРРИТОРИИ**
- СОХРАНЯЕМЫЙ**
- Охранная зона
  - Санитарно-защитная зона
  - Водоохранная зона
  - Прибрежная защитная полоса
  - Береговая полоса
- ПРОЕКТИРУЕМЫЙ**
- Охранная зона
  - Санитарно-защитная зона
  - Зона санитарной охраны источников питьевого водоснабжения

**ПРИМЕЧАНИЕ.**  
В границах проектируемой территории объекты культурного наследия не выявлены.

**ЭКСПЛИКАЦИЯ ЗОН С ОСОБЫМИ УСЛОВИЯМИ ИСПОЛЬЗОВАНИЯ ТЕРРИТОРИИ**

Номер	Наименование	Нормативный размер, м
1	Водоохранная зона	200
2	Прибрежная защитная полоса	50
3	Водозабор	50
4	Теплопровод	3
5	Линии электропередачи 10(6) кВ	10
6	Линии электропередачи 10(6) кВ	5
7	Линии электропередачи 0,4 кВ	2
8	Звероферма. Общеобразовательная ферма	300
9	Канализационные очистные сооружения	150
10	Предприятие по обработке и выделке шкур	100
11	Рыбоприемный пункт	50
12	ЖКУ "Нельмин-Нос"	50
13	Складская территория	50
14	Площадка для выгрузки и складирования угля и дров	50
15	Причал	50
16	Локальное очистное сооружение	50
17	Кладбище	50
18	Гаражи индивидуального транспорта	25
19	Скотомогильник	25

