



ПРОЕКТ ПЛАНИРОВКИ ТЕРРИТОРИИ ПОСЕЛКА ХОРЕЙ-ВЕР МУНИЦИПАЛЬНОГО ОБРАЗОВАНИЯ "ХОРЕЙ-ВЕРСКИЙ СЕЛЬСОВЕТ" НЕНЕЦКОГО АВТОНОМНОГО ОКРУГА

СХЕМА ГРАНИЦ ЗОН С ОСОБЫМИ УСЛОВИЯМИ ИСПОЛЬЗОВАНИЯ ТЕРРИТОРИИ.
СХЕМА ГРАНИЦ ТЕРРИТОРИЙ ОБЪЕКТОВ КУЛЬТУРНОГО НАСЛЕДИЯ. СХЕМА ОХРАНЫ ОКРУЖАЮЩЕЙ СРЕДЫ
М 1:2 000

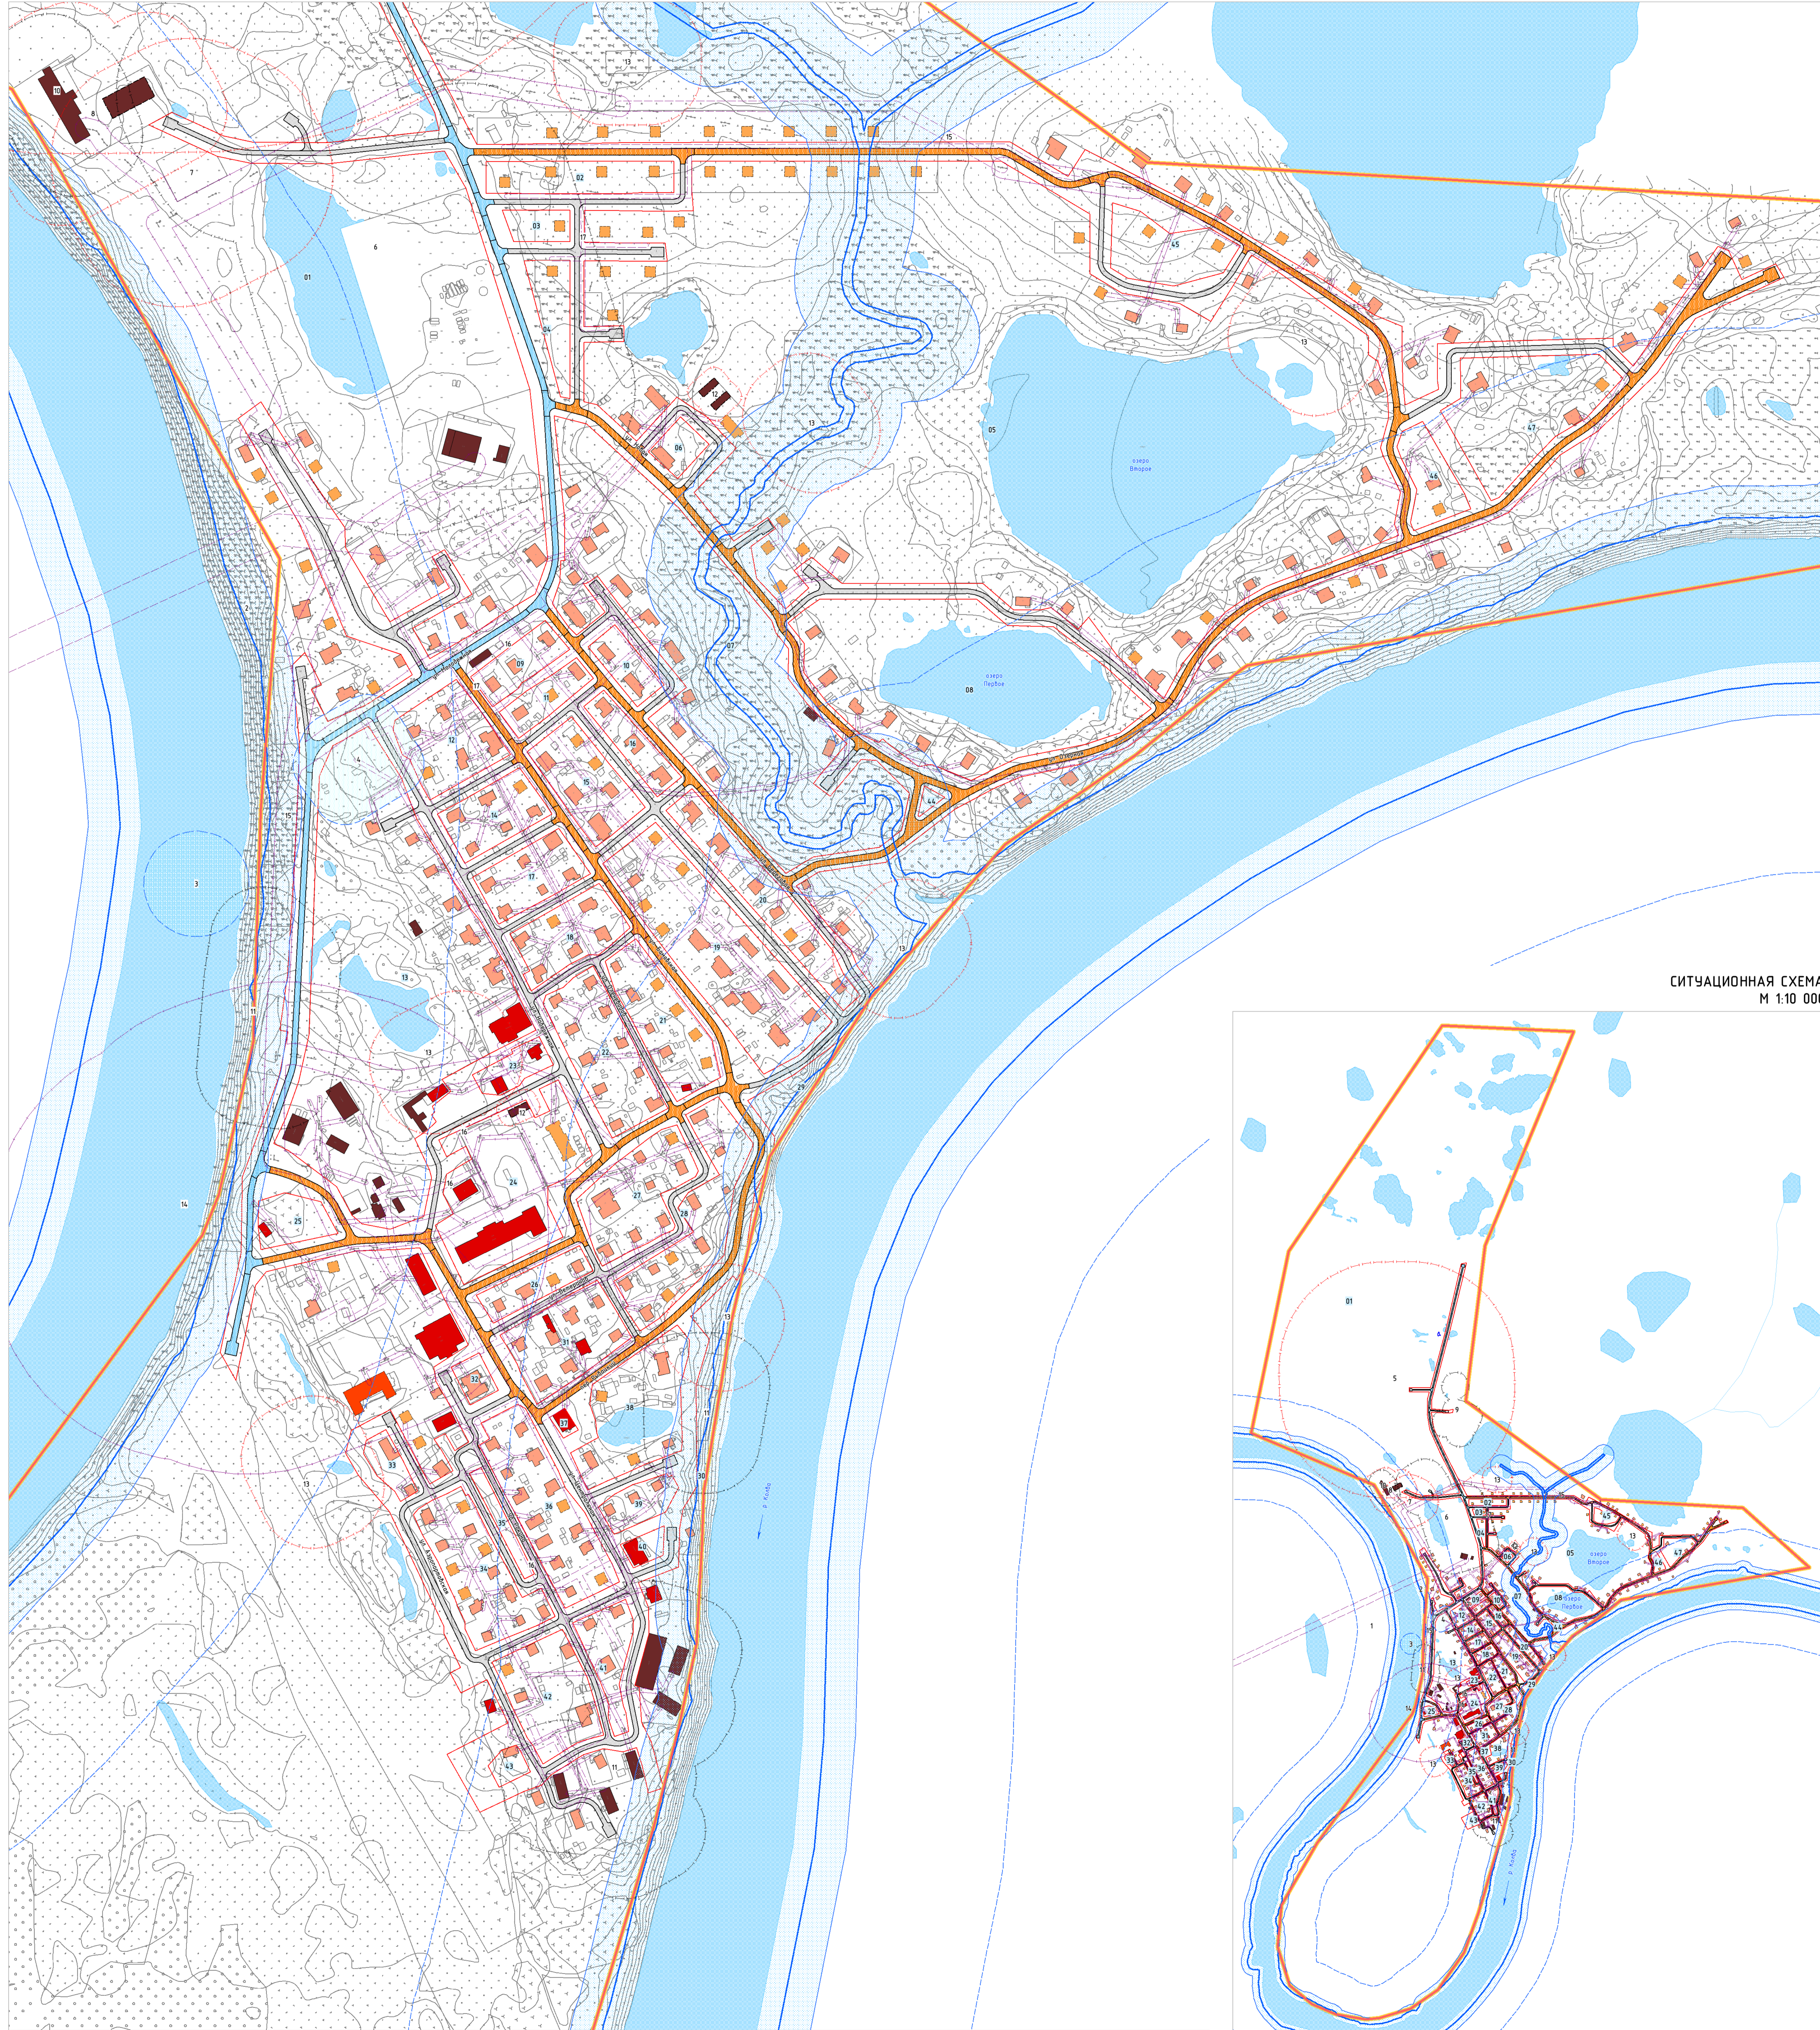

СИТУАЦИОННАЯ СХЕМА
М 1:10 000

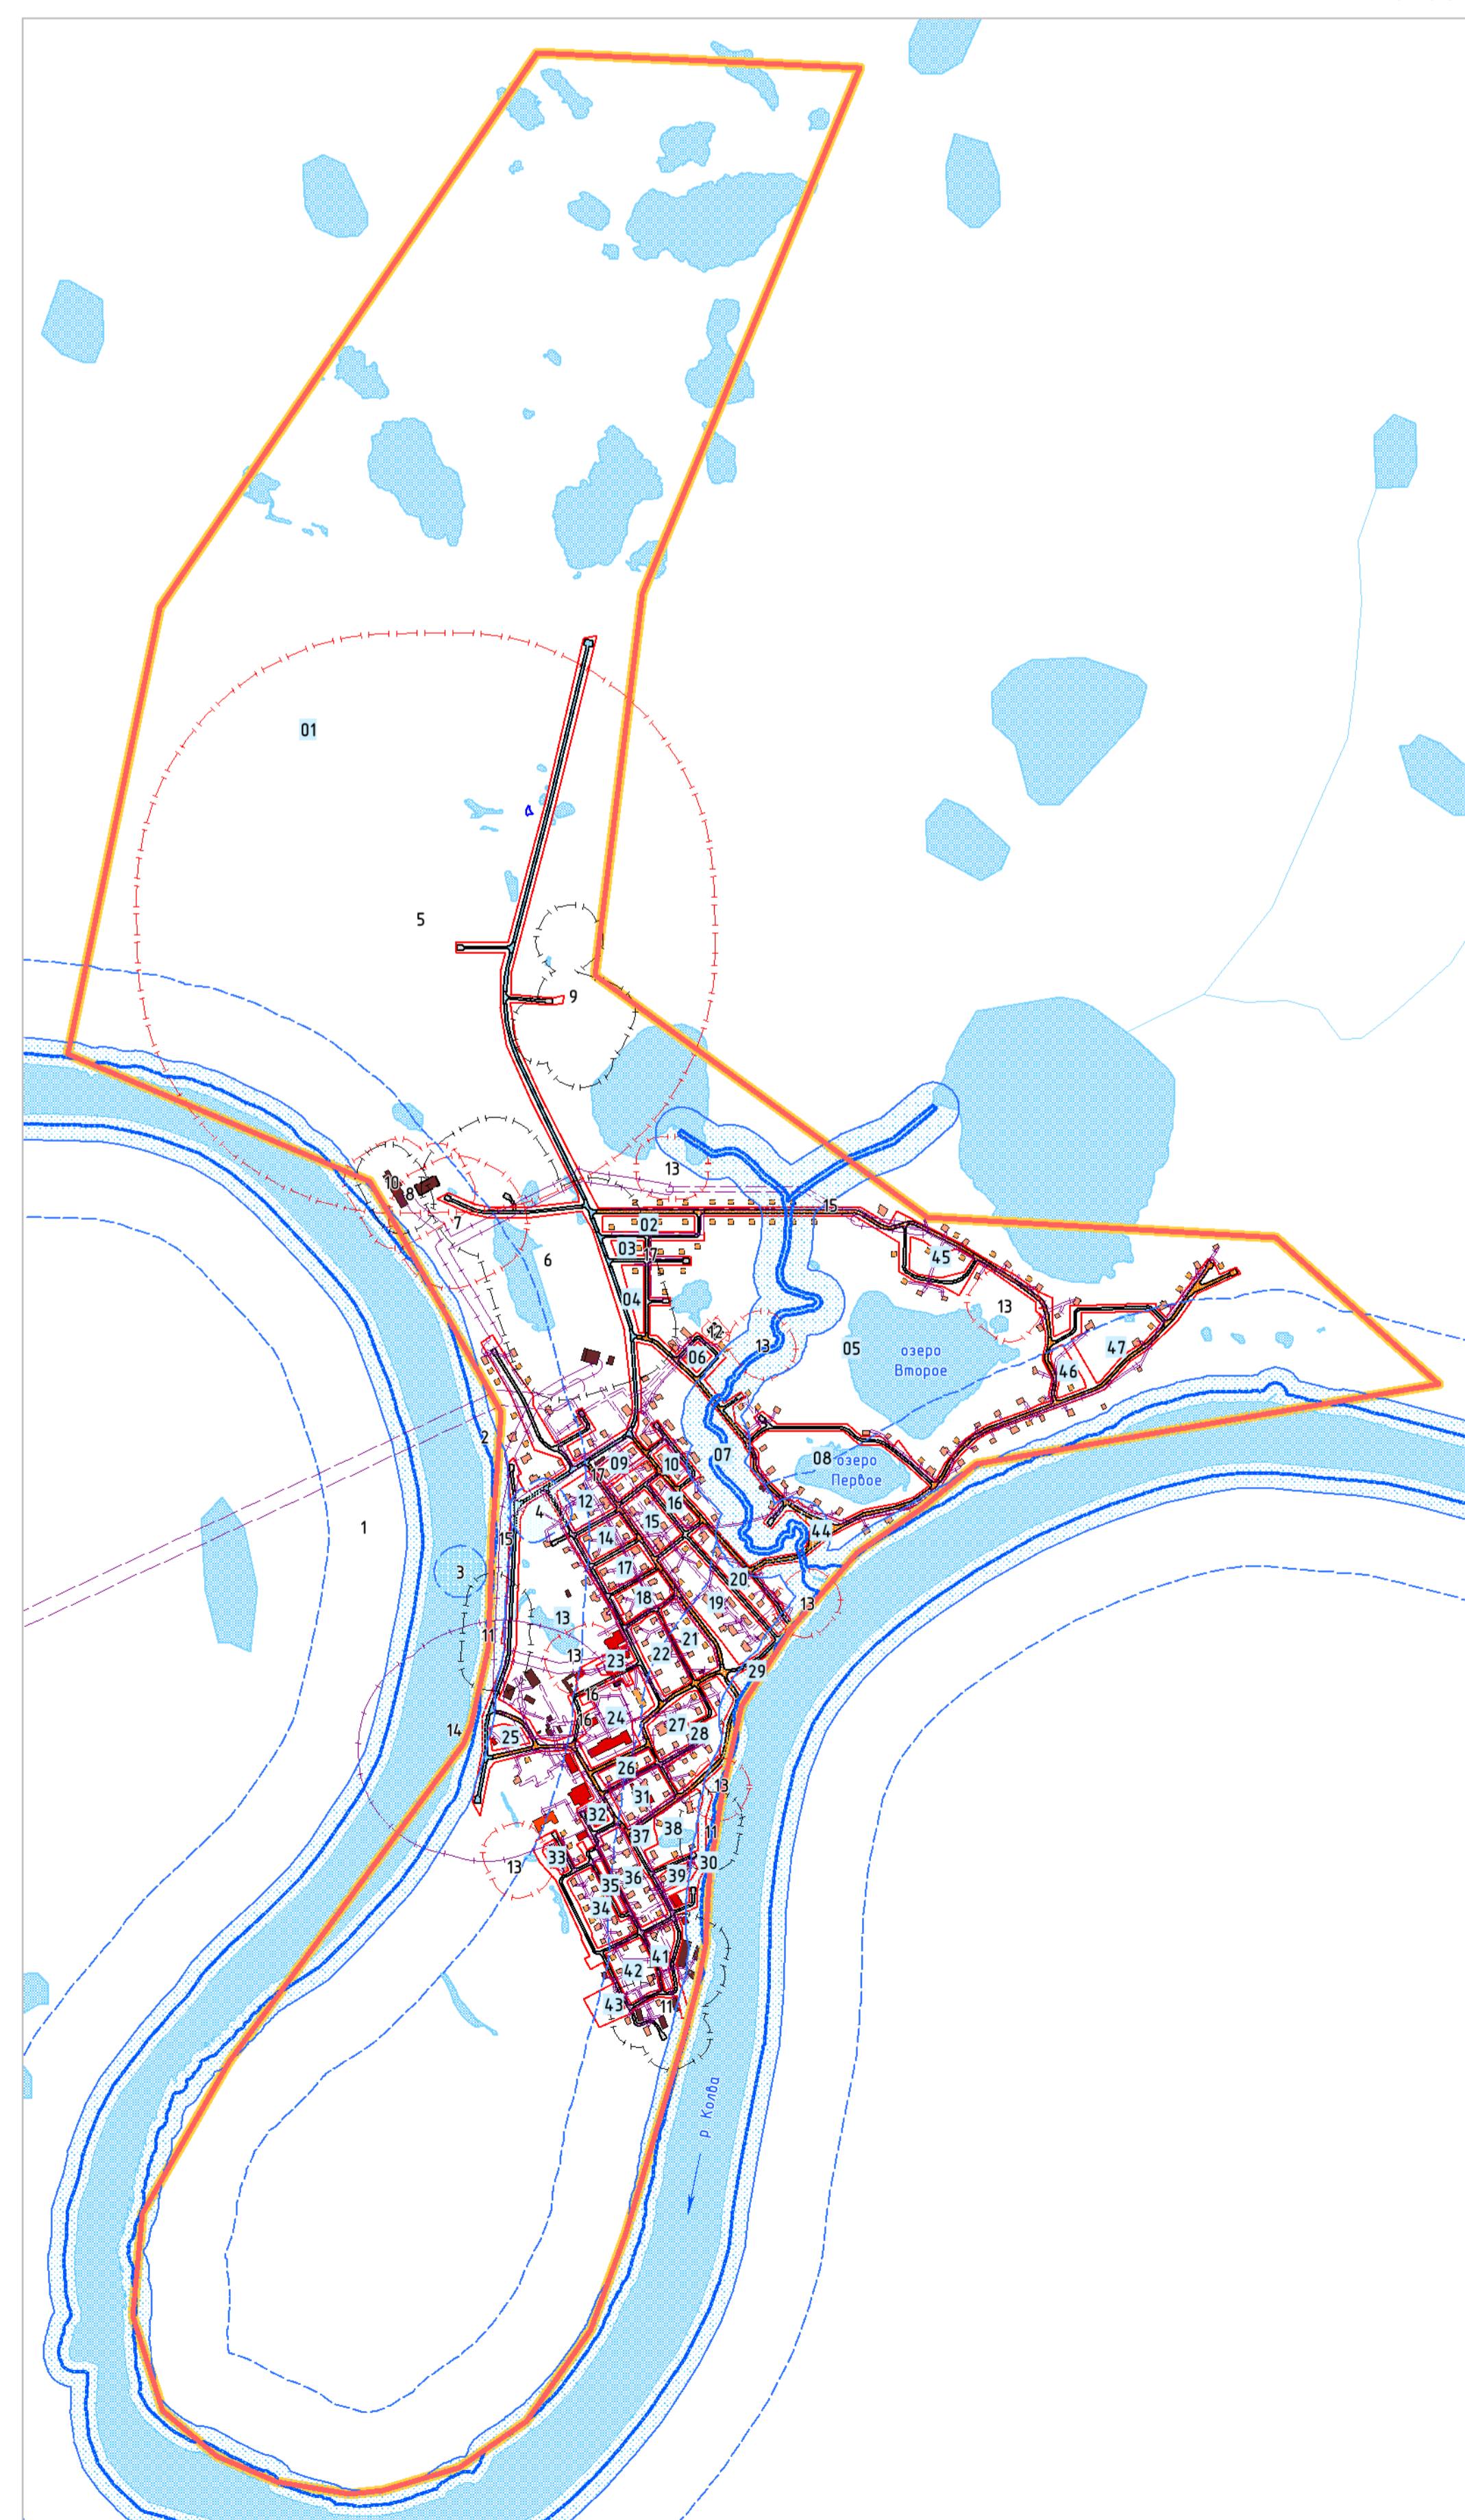

- УСЛОВНЫЕ ОБОЗНАЧЕНИЯ ГРАНИЦЫ**
- Граница сельского поселения
 - Граница населенного пункта (граница проектируемой территории)
 - Проектируемые красные линии
 - Поверхностные водные объекты
 - Номер элемента планировочной структуры
 - Номер по застройке
- ЗДАНИЯ, СТРОЕНИЯ, СООРУЖЕНИЯ**
- сохраняемый**
- Жилые здания
 - Общественные здания
 - Нежилые здания
- ПРОЕКТИРУЕМЫЙ**
- Жилые здания
 - Общественные здания
 - Нежилые здания
- ОБЪЕКТЫ ТРАНСПОРТНОЙ ИНФРАСТРУКТУРЫ**
- АВТОМОБИЛЬНОГО ТРАНСПОРТА**
- МЕСТНОГО ЗНАЧЕНИЯ**
- ПРОЕКТИРУЕМЫЙ**
- Местные дороги
 - Местные улицы
 - Проезды
- ЗОНЫ С ОСОБЫМИ УСЛОВИЯМИ ИСПОЛЬЗОВАНИЯ ТЕРРИТОРИИ**
- сохраняемый**
- Охраняемая зона
 - Санитарно-защитная зона
 - Водоохранная зона
 - Прибрежная защитная полоса
 - Березовая полоса
- ПРОЕКТИРУЕМЫЙ**
- Охраняемая зона
 - Санитарно-защитная зона
 - Зона санитарной охраны источников питьевого водоснабжения

ЭКСПЛИКАЦИЯ ЗОН С ОСОБЫМИ УСЛОВИЯМИ ИСПОЛЬЗОВАНИЯ ТЕРРИТОРИИ

Номер	Назначение	Нормативный размер, м
1	Водоохранная зона	200
2	Прибрежная защитная полоса	50
3	Водозабор	50
4	Станция водоподготовки (водочистная станция)	30
5	Площадка временного накопления отходов	500
6	Склад ГСМ	100
7	Канализационные очистные сооружения	100
8	Комплекс по убою и первичной переработке отходов (с морозильными емкостями)	50
9	Кладбище	50
10	Уличный пункт Холодильник	50
11	Склад	50
12	Гаражи индивидуального транспорта	10
13	Локальные очистные сооружения	50
14	Метеорологическая станция Гидрологический пост	200
15	Линии электропередачи 10(6) кВ	10, 5
16	Теплотрасса	3
17	Линии электропередачи 0,4 кВ	2

ПРИМЕЧАНИЕ - В границах проектируемой территории объекты культурного наследия не выявлены

ПРОЕКТ ПЛАНИРОВКИ ТЕРРИТОРИИ ПОСЕЛКА ХОРЕЙ-ВЕР МУНИЦИПАЛЬНОГО ОБРАЗОВАНИЯ "ХОРЕЙ-ВЕРСКИЙ СЕЛЬСОВЕТ" НЕНЕЦКОГО АВТОНОМНОГО ОКРУГА

СХЕМА ГРАНИЦ ЗОН С ОСОБЫМИ УСЛОВИЯМИ ИСПОЛЬЗОВАНИЯ ТЕРРИТОРИИ
СХЕМА ГРАНИЦ ТЕРРИТОРИЙ ОБЪЕКТОВ КУЛЬТУРНОГО НАСЛЕДИЯ
СХЕМА ОХРАНЫ ОКРУЖАЮЩЕЙ СРЕДЫ

Масштаб М 1:2 000
Вид Архитектор
Дата

Директор
Архитектор
Специалист Т.Е.
Исполн.

Коллежков Д.В.
Смирнова Т.Е.
Исполн.

Пайталь
Пайталь
Исполн.

GEONIKA
группа компаний