
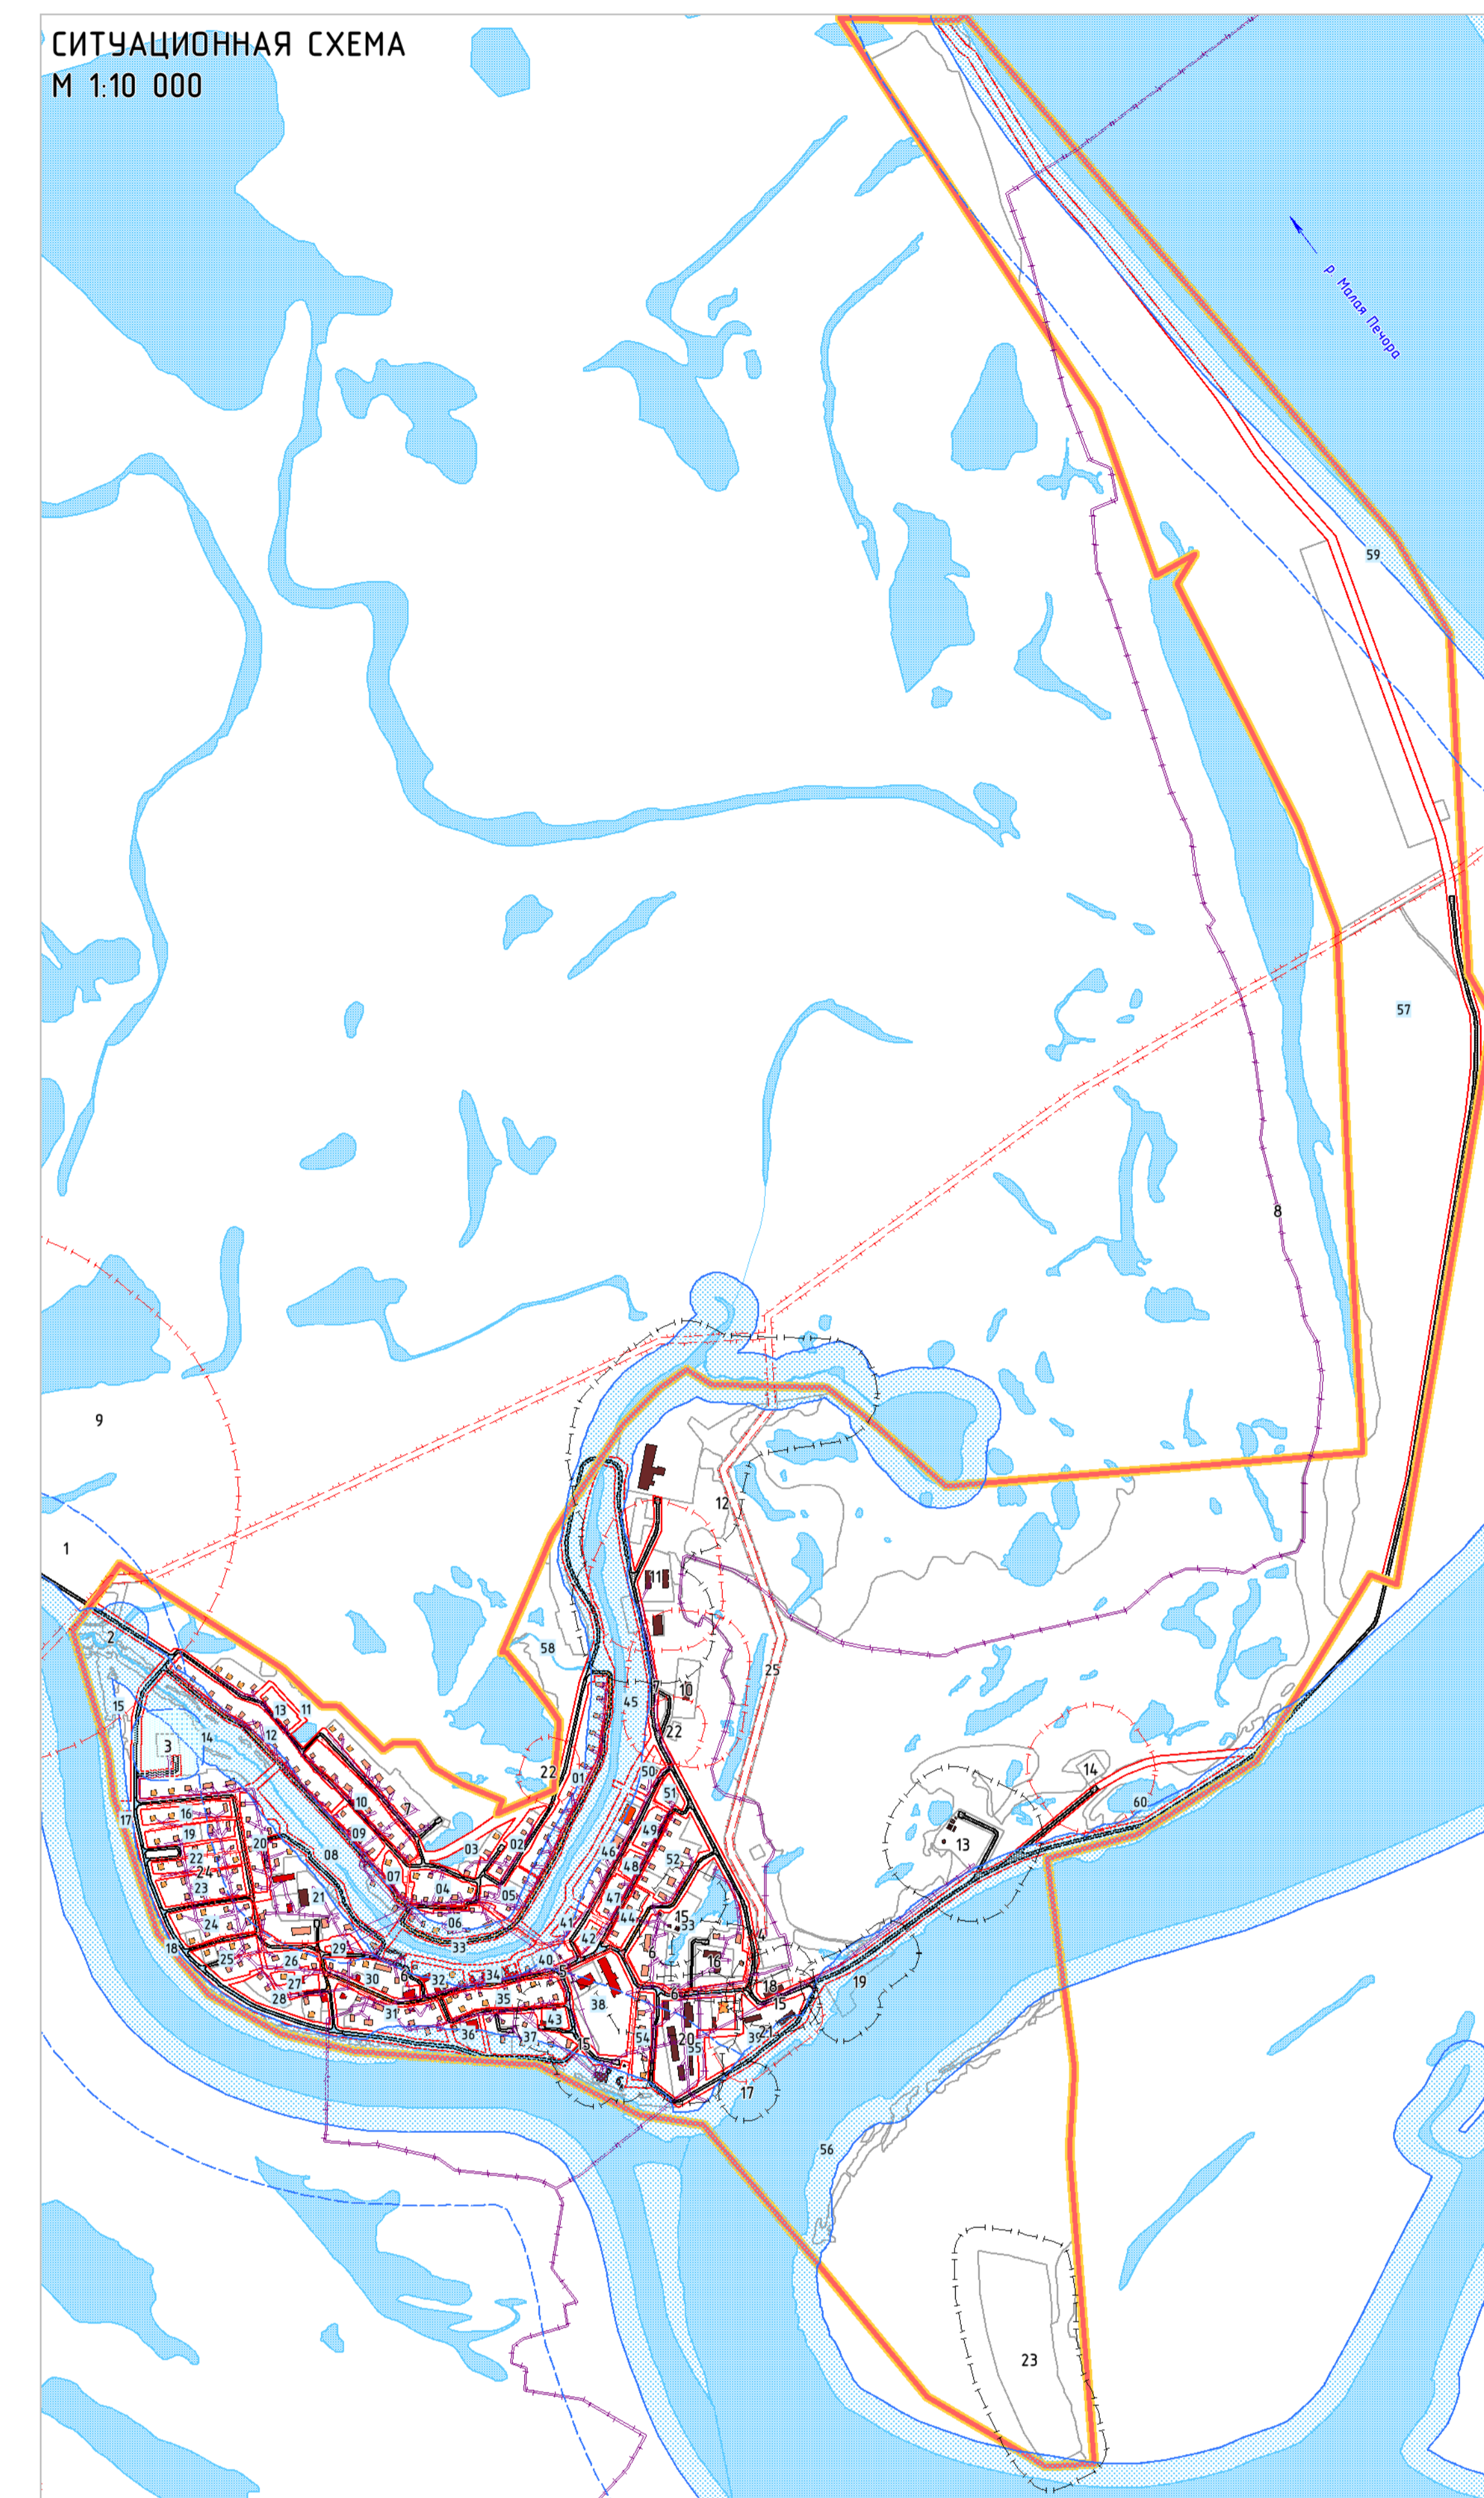


ПРОЕКТ ПЛАНИРОВКИ ТЕРРИТОРИИ СЕЛА ВЕЛИКОВИСОЧНОЕ МУНИЦИПАЛЬНОГО ОБРАЗОВАНИЯ "ВЕЛИКОВИСОЧНЫЙ СЕЛЬСОВЕТ" НЕНЕЦКОГО АВТОНОМНОГО ОКРУГА

СХЕМА ГРАНИЦ ЗОН С ОСОБЫМИ УСЛОВИЯМИ ИСПОЛЬЗОВАНИЯ ТЕРРИТОРИИ.
СХЕМА ГРАНИЦ ТЕРРИТОРИЙ ОБЪЕКТОВ КУЛЬТУРНОГО НАСЛЕДИЯ. СХЕМА ОХРАНЫ ОКРУЖАЮЩЕЙ СРЕДЫ
М 1:2 000

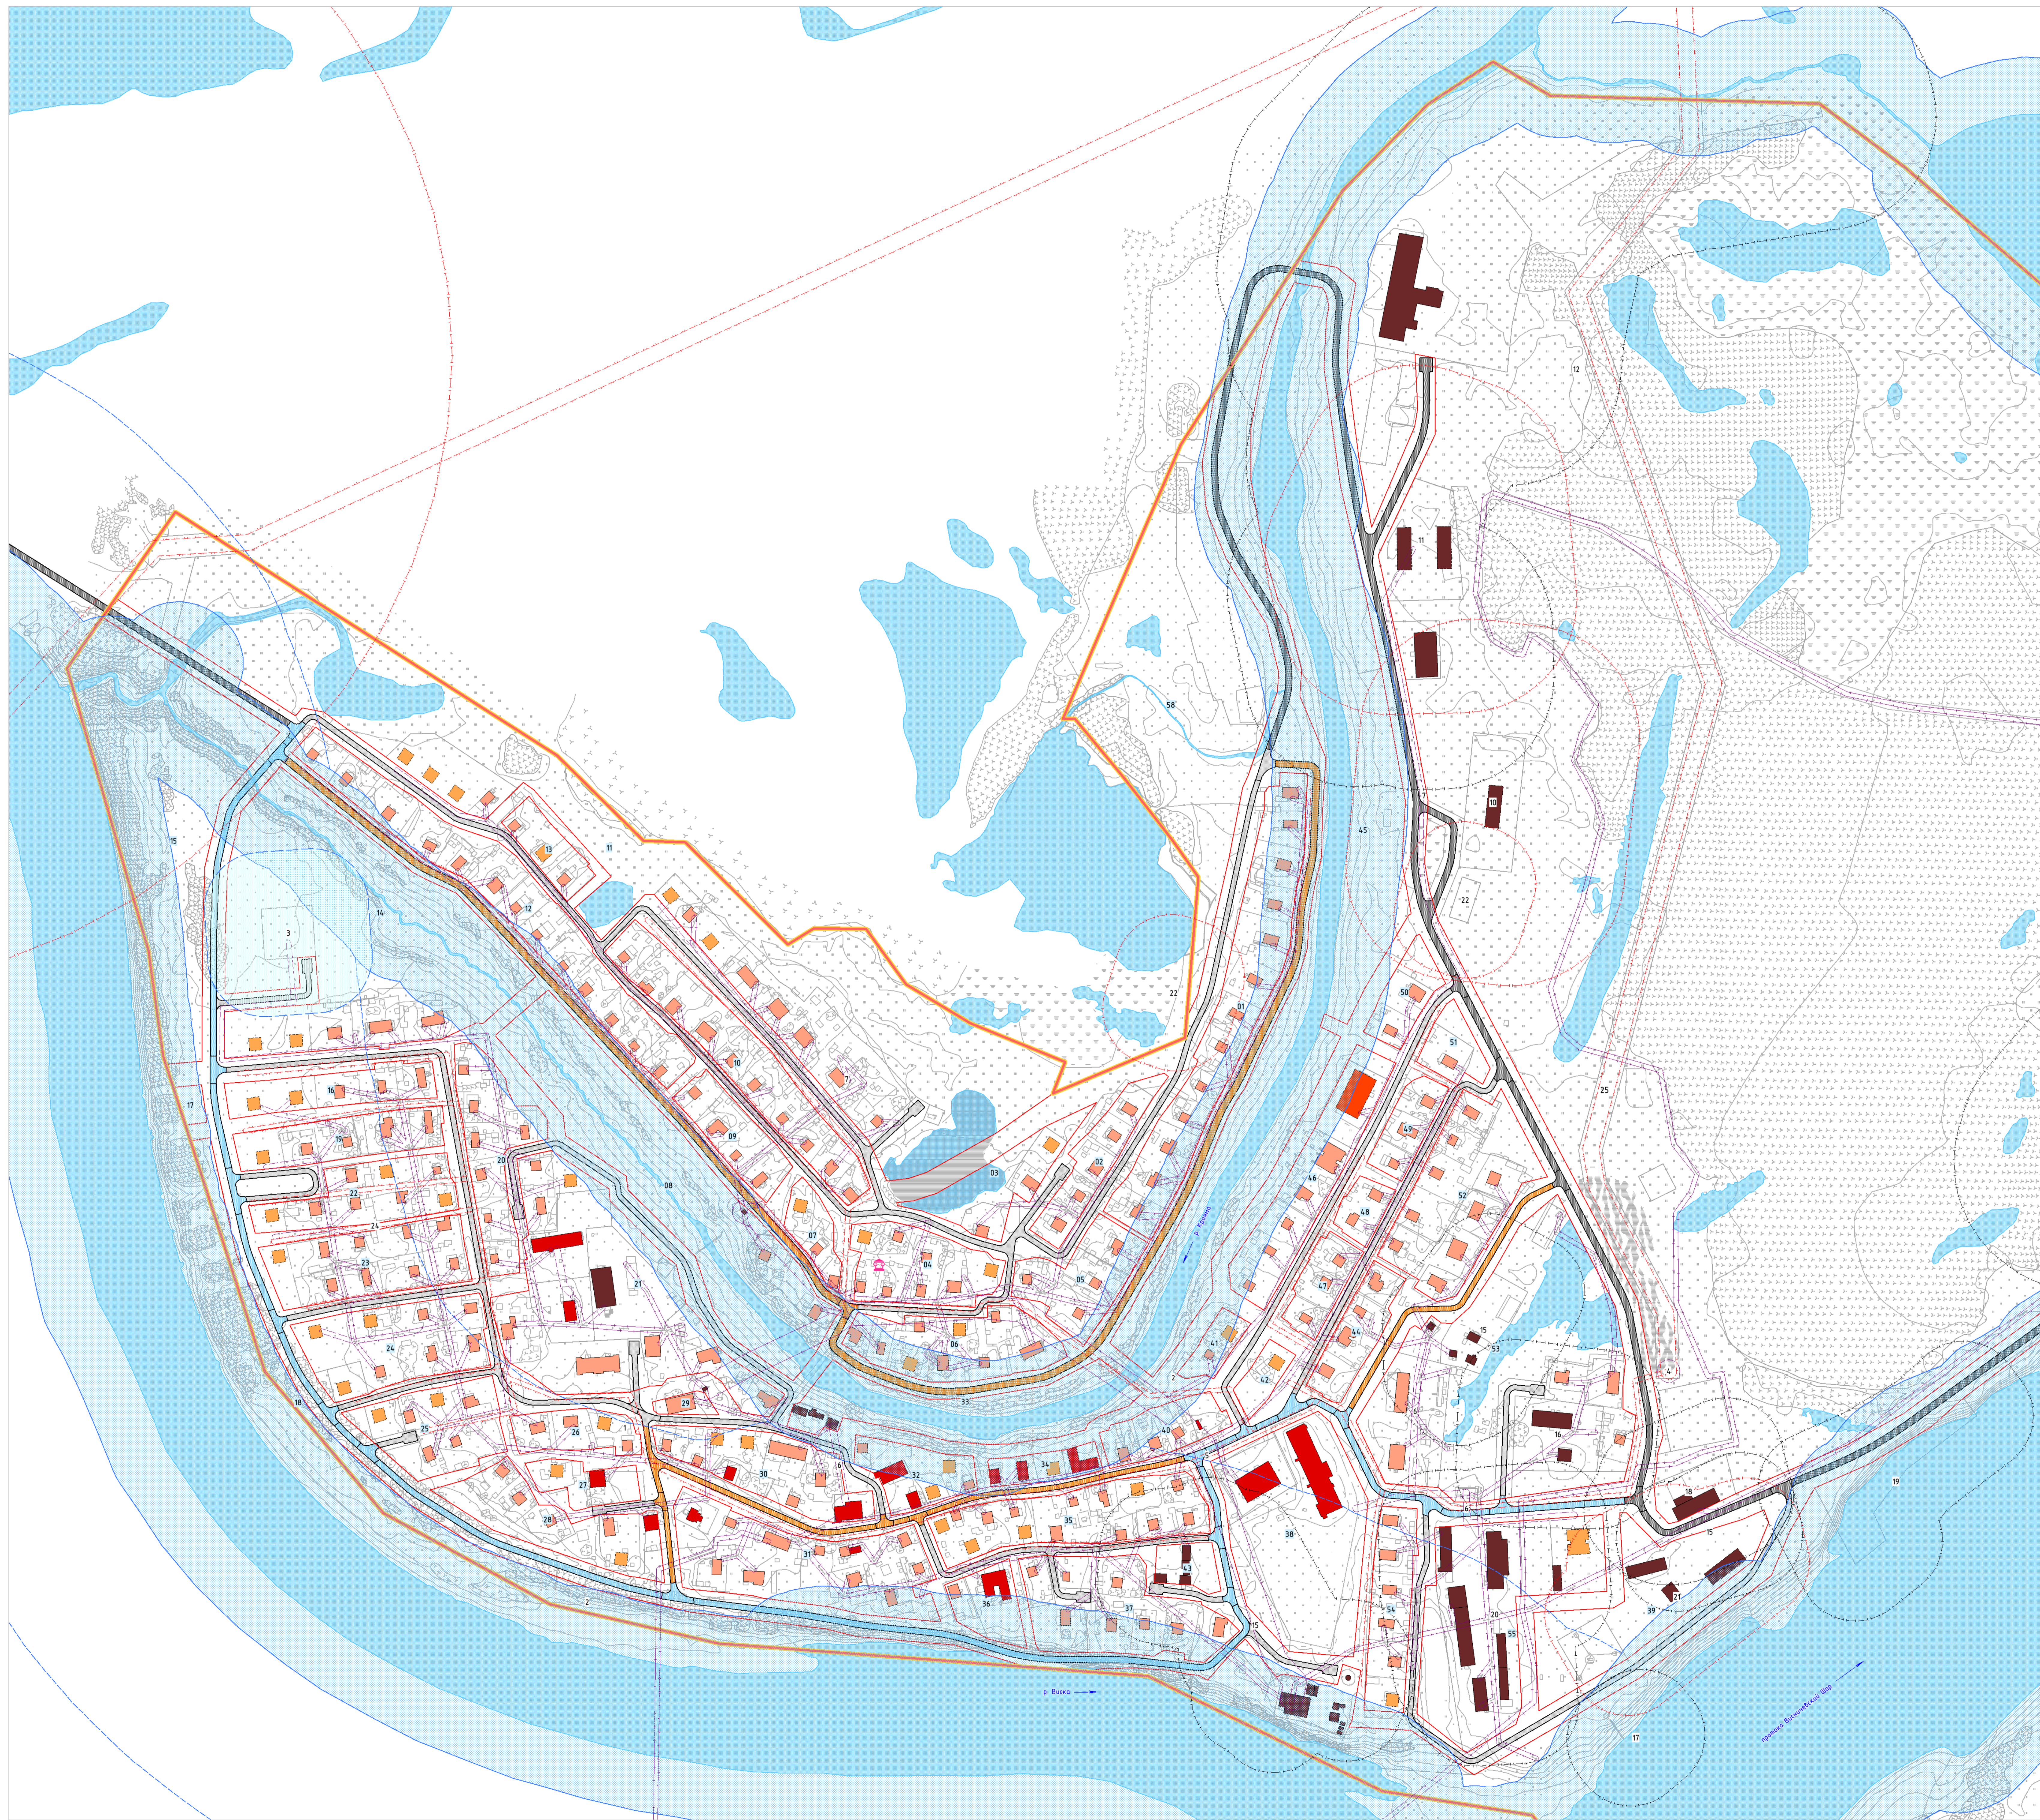

УСЛОВНЫЕ ОБОЗНАЧЕНИЯ

ГРАНИЦЫ

- Граница сельского поселения
- Граница населенного пункта (граница проектируемой территории)
- Проектируемые красные линии
- Побережные водные объекты
- 10 Номер элемента планировочной структуры
- 1 Номер по экспликации

ЗДАНИЯ, СТРОЕНИЯ, СООРУЖЕНИЯ

- Жилые здания
- Общественные здания
- Нежилые здания

ЭКСПЛИКАЦИЯ ЗОН С ОСОБЫМИ УСЛОВИЯМИ ИСПОЛЬЗОВАНИЯ ТЕРРИТОРИИ

№	Наименование	Нормативный размер, м
1	Водооградная зона	200, 50
2	Прибрежная защитная полоса	50
3	Возлезабор	50
4	Газорегуляторный пункт (ГРП)	10
5	Линия электропередачи 30/0,4 кВ	10
6	Теплозабор	3
7	Линия электропередачи 0,4 кВ	2
8	Линия связи	2
9	Площадка временного накопления отходов	500
10	Земельный участок	100
11	Производство по заготовке и переработке леса	100
12	СПК РК «Иск. Ленские»	100
13	Склад ГСМ	100
14	Канализационные очистные сооружения	100
15	Склад	50
16	Складская территория	50
17	Парковка	50
18	Рыбный сад	50
19	Площадка для загрузки и складирования угля и дров	50
20	Производственная территория	50
21	Рыбопереработный пункт. Мыш-завод по переработке рыбы	50
22	Ливневые очистные сооружения	50
23	Кладовые	50
24	Газорегуляторный пункт высокого давления	2
25	Газорегулятор высокого давления	7

ПРЕКТИРНЫЙ

- Жилые здания
- Общественные здания
- Нежилые здания

ЗОНА С ОСОБЫМИ УСЛОВИЯМИ ИСПОЛЬЗОВАНИЯ ТЕРРИТОРИИ ОХРАНЯЕМЫЙ

- Охранная зона
- Санитарно-защитная зона
- Водооградная зона
- Прибрежная защитная полоса

ПРЕКТИРНЫЙ

- Охранная зона
- Санитарно-защитная зона
- Санитарный разрыв (санитарная полоса отчуждения)
- Зона санитарной охраны источников питьевого водоснабжения

ОБЪЕКТЫ КУЛЬТУРНОГО НАСЛЕДИЯ

- Объекты культурного наследия регионального значения

ОБЪЕКТЫ ТРАНСПОРТНОЙ ИНФРАСТРУКТУРЫ АВТОНОМНОГО ТРАНСПОРТА

- Местные значения
- Проектируемый
- Дороги общего типа
- Местные дороги
- Местные улицы
- Проезды

ПРОЕКТ ПЛАНИРОВКИ ТЕРРИТОРИИ СЕЛА ВЕЛИКОВИСОЧНОЕ МУНИЦИПАЛЬНОГО ОБРАЗОВАНИЯ "ВЕЛИКОВИСОЧНЫЙ СЕЛЬСОВЕТ" НЕНЕЦКОГО АВТОНОМНОГО ОКРУГА

СХЕМА ГРАНИЦ ЗОН С ОСОБЫМИ УСЛОВИЯМИ ИСПОЛЬЗОВАНИЯ ТЕРРИТОРИИ
СХЕМА ГРАНИЦ ТЕРРИТОРИЙ ОБЪЕКТОВ КУЛЬТУРНОГО НАСЛЕДИЯ
СХЕМА ОХРАНЫ ОКРУЖАЮЩЕЙ СРЕДЫ

Масштаб: М 1:2 000
Шифр: В-01
Дата: 2024

Директор: [Имя]
Архитектор: [Имя]

Коллеги: Д.В. [Имя]
Смирнова Т.Б. [Имя]

Подпись: [Имя]
Подпись: [Имя]
Рис.: [Имя]

ГЕОНИКА